

Mapa do cel  
Sk

województwo kujawsko-pomorskie  
powiat aleksandrowski  
gmina 040104\_2 Aleksandrów Kujawski


Aktualna na dzień: 04.05.2019 r.

GN.Go.6640.625.2019  
układ współrzędnych: 2000  
układ wysokościowy: Kronsztadt 60  
układ odniesienia: PL 2000  
sporządzono: 10.06.2019 r.  
wykonawca

**"GEO-MARWYR"**  
Marcin Wyrostek  
87-800 Włocławek, ul. Wesoła 12/33  
NIP 8882327226 REGON 341478677  
tel. 665-141-164

JANUSZ WYROSTEK  
wyrostek  
geodeta  
zaświadczenie kwalifikacyjne nr 15190  
wydane przez MGPIB w Warszawie



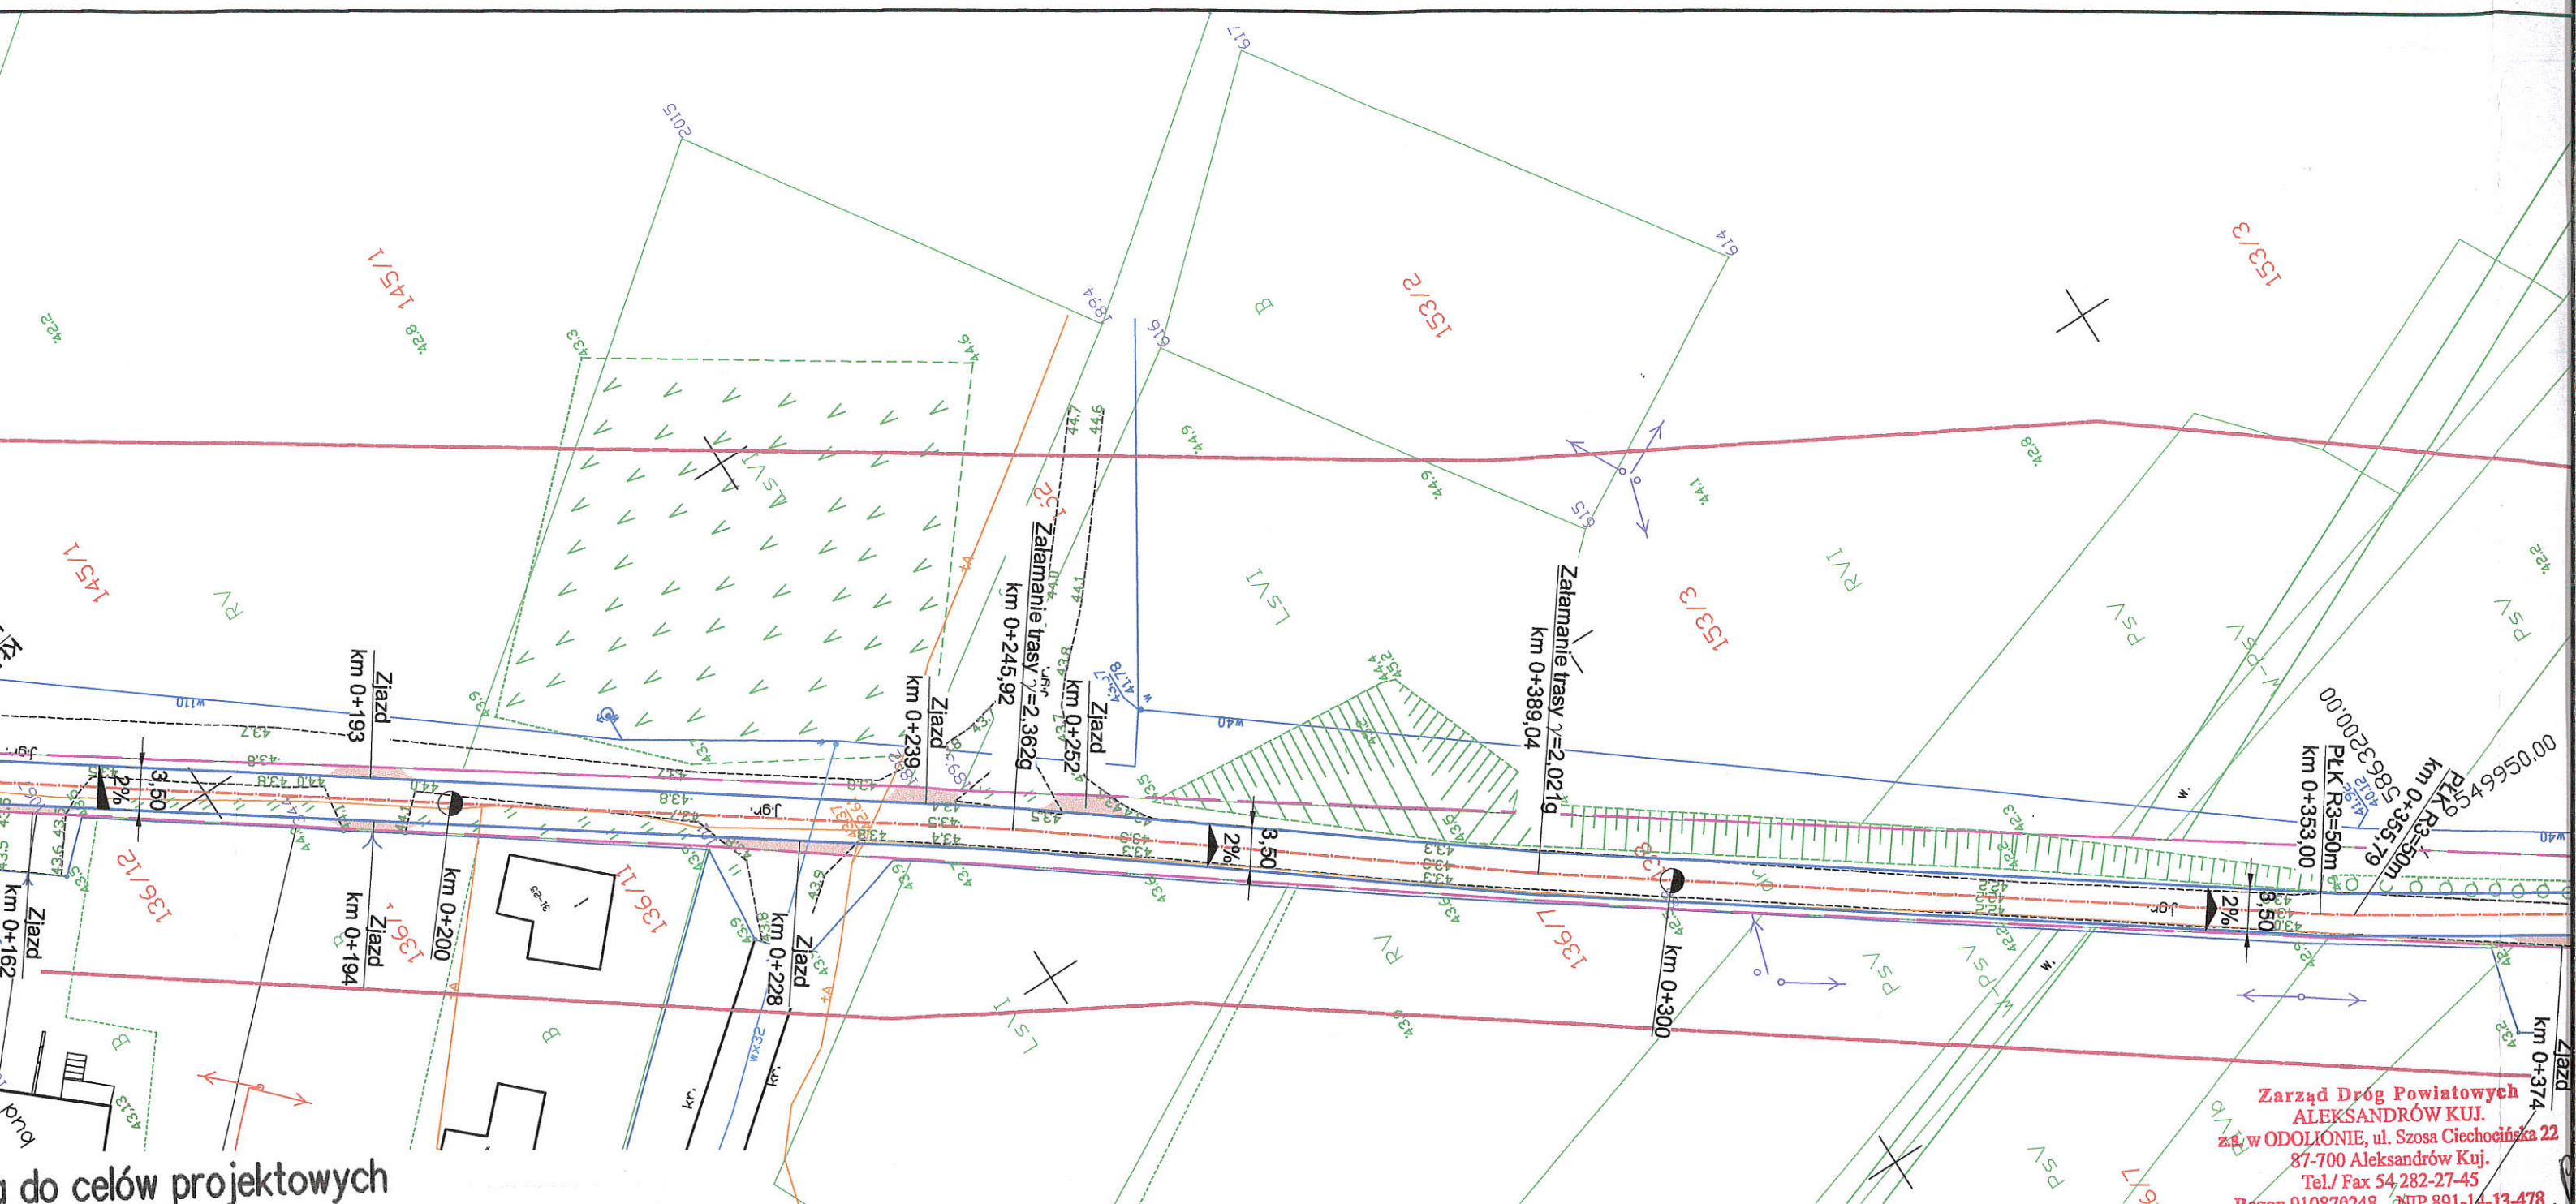

do celów projektowych  
Skala 1:500

orskie

w Kujawski

9 r.

ad 60

obręb 040104\_2.0031 WOLUSZEWO

dz. nr 138 (według zakresu)

sekcja 6.188.27.07.1.4; 6.188.27.07.3.1,2,3,4

Na obszarze aktualizacji nie stwierdzono służebności gruntowej


nie wyklucza się istnienia w terenie  
lanych — niż wykazanych na niniejszej  
mapie — urządzeń podziemnych, które nie  
były zgłoszone do inwentaryzacji lub  
o których braku jest informacji w Instv  
acjach branżowych

Poświadczam, że niniejszy dokument został opracowany z wyniku prac geodezyjnych i kartograficznych w terenie. Wynikami prac operat techniczny wpisany do ewidencji materiałów państwowego zasobu geodezyjnego i kartograficznego	
Organ prowadzący państwowy zasob geodezyjny i kartograficzny	STAROSTA ALEKSANDROWSKI
Identyfikator ewidencyjny materiału zasobu - operatu technicznego	P.0401. 2019. 874
Data wpisania operatu technicznego do ewidencji materiałów zasobu	18. 06. 2019
Imię, nazwisko i podpis osoby reprezentującej organ	Jan Kamiński Kierownik PODGK


Zarząd Dróg Powiatowych  
ALEKSANDRÓW KUJ.  
z siedzibą w ODOLONIE, ul. Szosa Ciechocińska 22  
87-700 Aleksandrów Kuj.  
Tel./ Fax 54 282-27-45  
Regon 910870248 NIP 891-14-13-478

KIEROWNIK  
Działu Utrzymania Dróg i Mostów  
Bożena Roszak



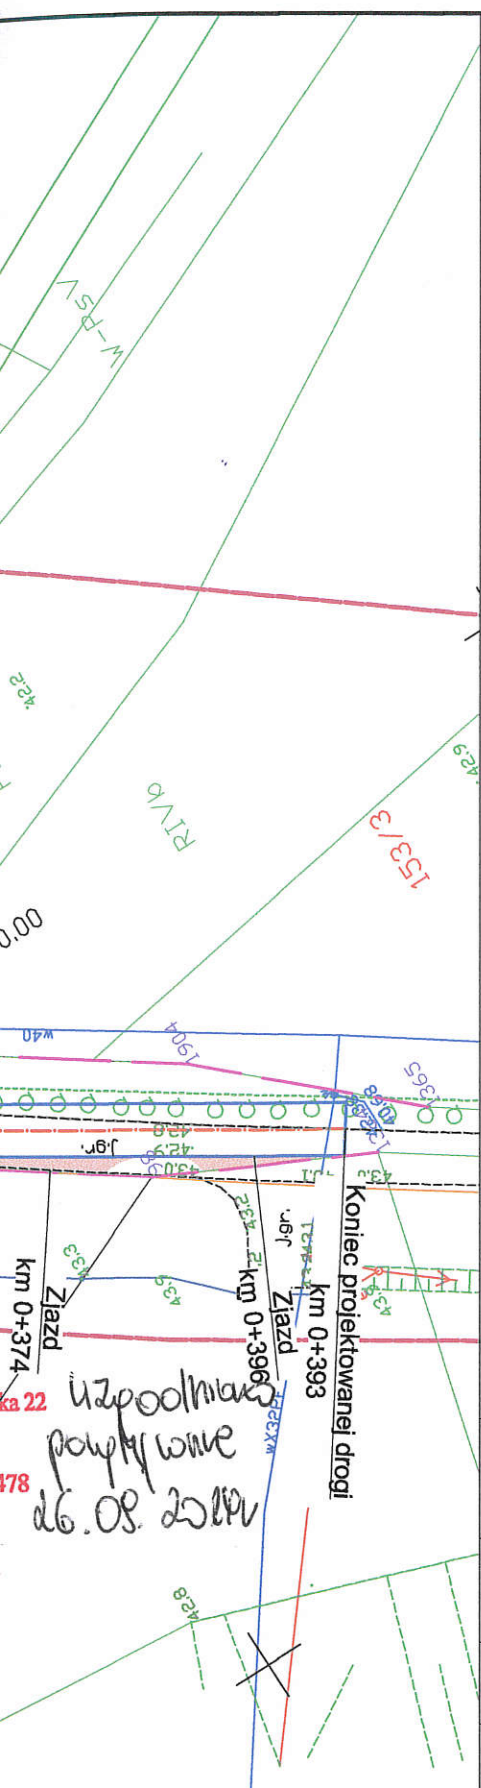

	Granice pasa drogowego
	Krawężń jezdni
	Oś jezdni
	Nawierzchnia zjazdów bitumicznych

Nazwa inwestycji:	Przebudowa drogi gminnej w miejscowości Wołuszewo
Lokalizacja:	Województwo kujawsko - pomorskie, powiat aleksandrowski, gmina Aleksandrów Kuj., m. Wołuszewo
Inwestor:	 Gmina Aleksandrów Kuj.
Stadium dokumentacji:	Dokumentacja Techniczna
Nazwa arkusza:	Projekt Zagospodarowania Terenu