


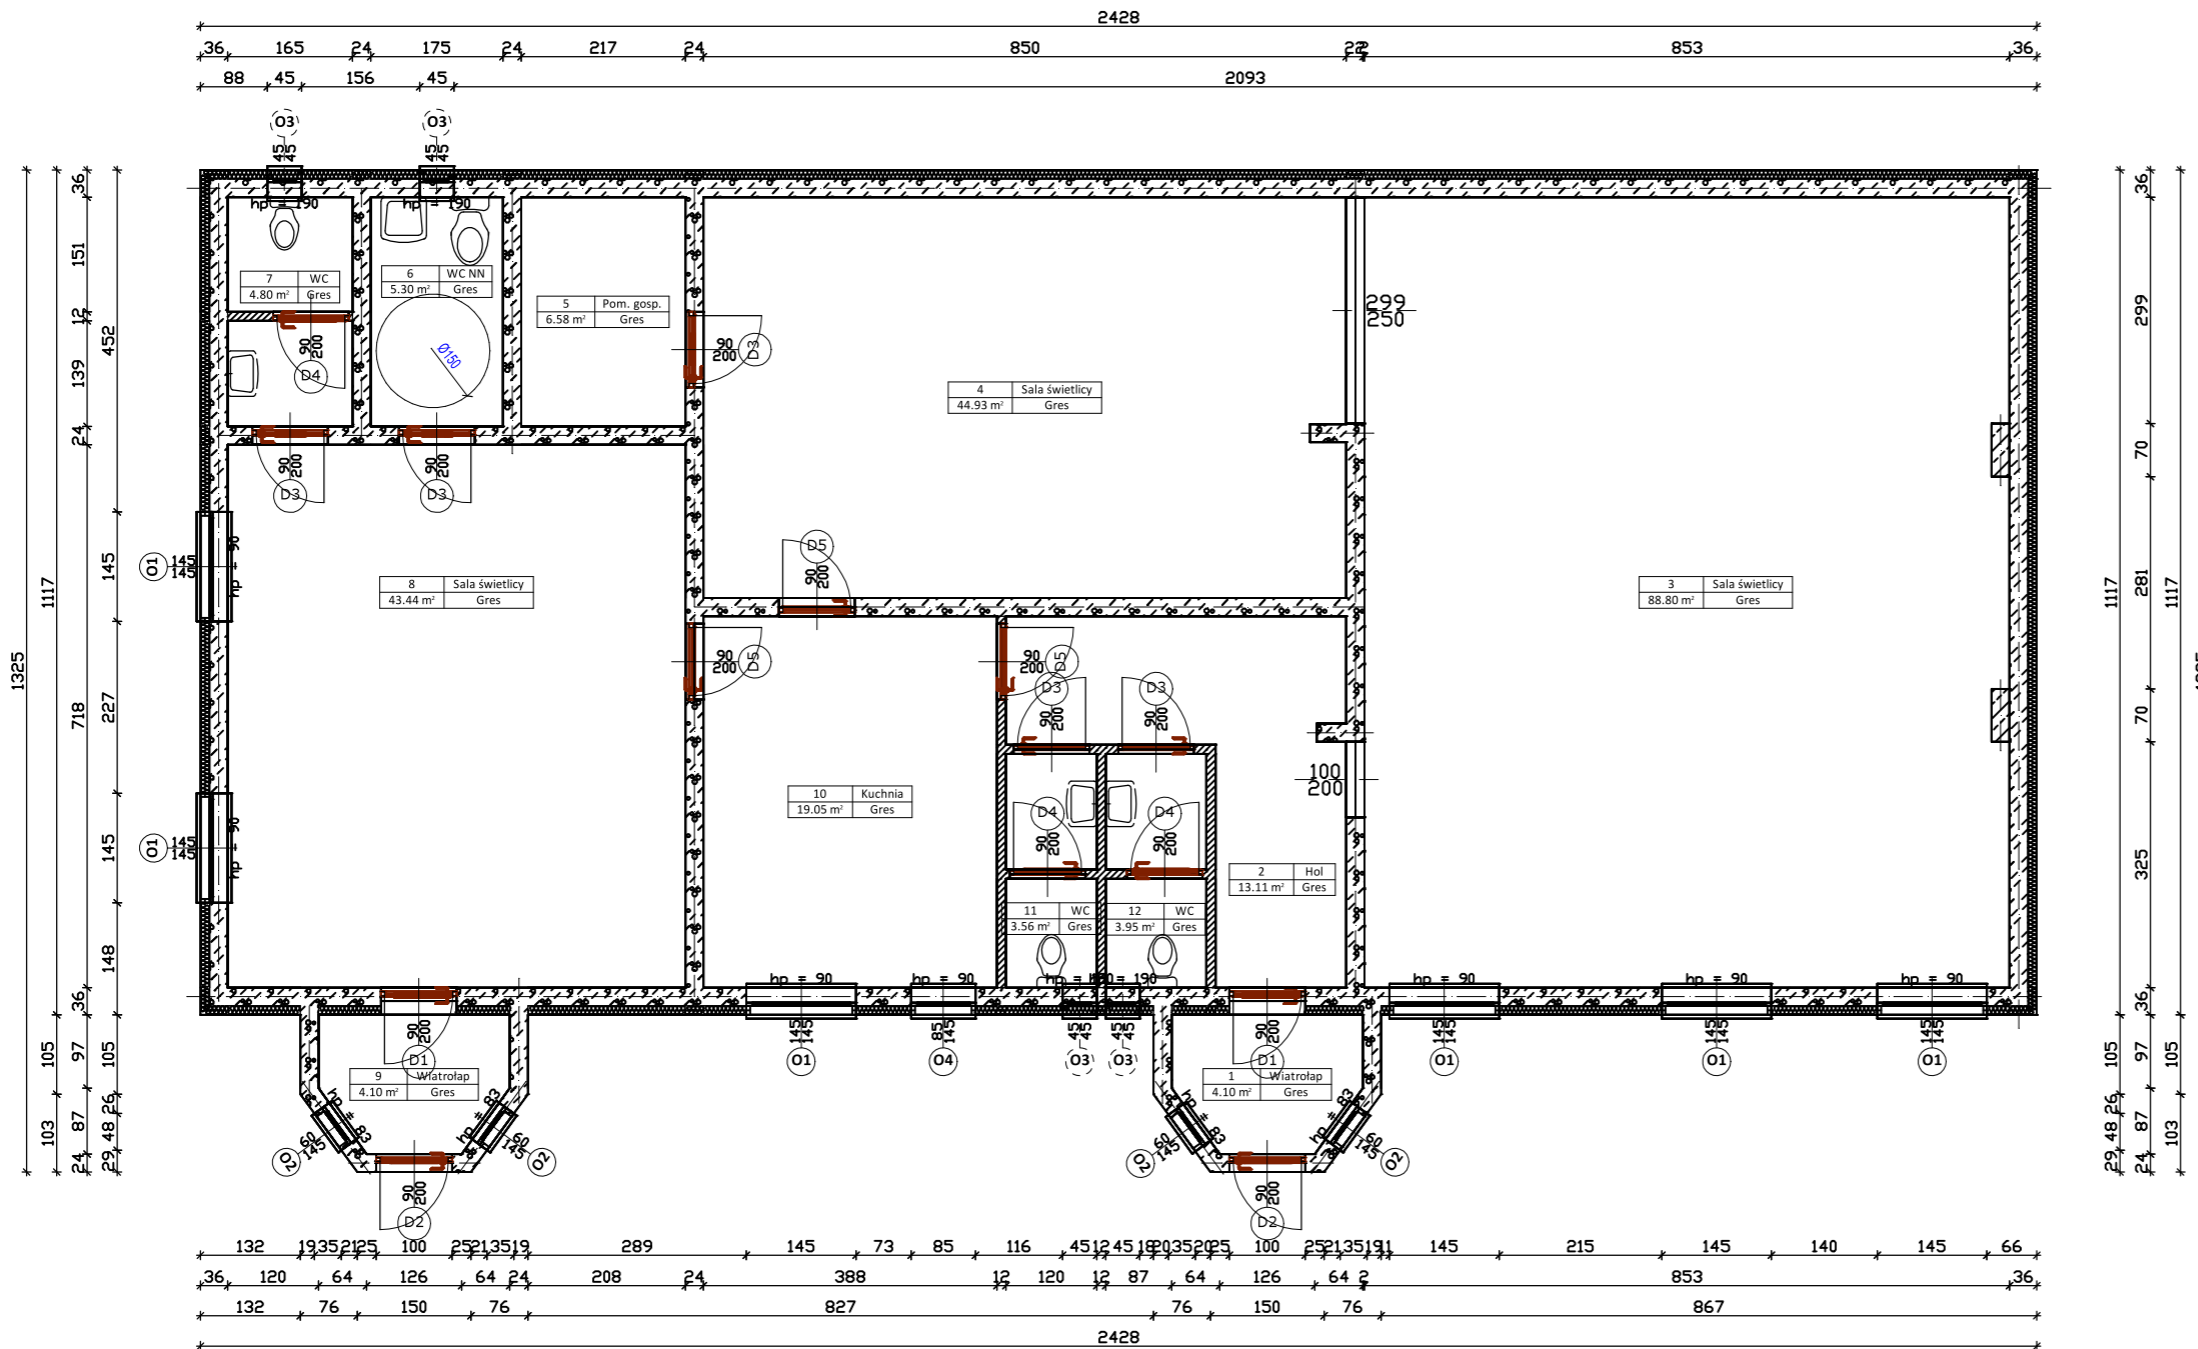

# REMONT ŚWIETLICY WIEJSKIEJ W MIEJSCOWOŚCI WIELGIE, GMINA ZBÓJNO

## SKALA: 1:100



Nr	Nazwa pomieszczenia	Pow. użytkowa	Posadzka
1	Wiatrołap	4.10 m <sup>2</sup>	Gres
2	Hol	13.11 m <sup>2</sup>	Gres
3	Sala świetlicy	88.80 m <sup>2</sup>	Gres
4	Sala świetlicy	44.93 m <sup>2</sup>	Gres
5	Pom. gosp.	6.58 m <sup>2</sup>	Gres
6	WC NN	5.30 m <sup>2</sup>	Gres
7	WC	4.80 m <sup>2</sup>	Gres
8	Sala świetlicy	43.44 m <sup>2</sup>	Gres
9	Wiatrołap	4.10 m <sup>2</sup>	Gres
10	Kuchnia	19.05 m <sup>2</sup>	Gres
11	WC	3.56 m <sup>2</sup>	Gres
12	WC	3.95 m <sup>2</sup>	Gres
Razem		241.72 m <sup>2</sup>	



Jednostka projektowa: **BIURO PROJEKTOWE WIELKIE-PROJEKTY.PL**  
**ŁUKASZ DYMKOWSKI**  
 87-800 Włocławek ul. Pawia 17 tel. 607 710 701 biuro@wielkie-projekty.pl

Zgodnie z § 8 ust. 1 rozporządzenia Ministra Transportu, Budownictwa i Gospodarki Morskiej z dnia 25 kwietnia 2012 r. w sprawie szczególnego zakresu i formy projektu budowlanego (Dz. U. z 2012 r. poz. 462.), imy niżej podpisanymi oświadczamy, że projekt zagospodarowania działki został sporządzony na kopii mapy do celów projektowych oraz poświadczamy zgodność tej mapy z oryginałem.

Podpis: **MGR INŻ. ŁUKASZ DYMKOWSKI**  
 Uprawnienia bud. specjalności konstrukcyjno-budowlane do projektowania i kierowania robotami bez ograniczeń  
**Nr upr. KUP/0208/PWBKb/19**

Nazwa proj.: **REMONT ŚWIETLICY WIEJSKIEJ  
W MIEJSCOWOŚCI WIELGIE, GMINA ZBÓJNO**  
 Lokalizacja: **POWIAT GOLUBSKO-DOBZYŃSKI  
GMINA ZBÓJNO  
DZ. NR 148/6 OBRĘB 0012 WIELGIE**  
 Inwestor: **GMINA ZBÓJNO  
ZBÓJNO 178 A  
87 - 645 ZBÓJNO**

Nr rys.: **A1**  
 Nazwa rysunku: **RZUT PARTERU**  
 Stadium: **PROJ. BUD.**  
 Format: **A3**  
 Data: **20.07.2022**  
 Branża: **ARCH.-BUD.**  
 Skala: **1:100**  
 Strona: .