

woj. łódzkie
pow. piotrkowski
101003.2 - Gorzkowice
obr. 0008 - Gorzkowice dz. nr 939/1, 939/3
obr. 0018 - Plucice dz. nr 322
Identyfikator zgłoszenia: GBR.6642.1.1583.2020

MAPA DO CELÓW PROJEKTOWYCH
SKALA 1 : 500

1. Układ państwowy "2000" strefa "7".
2. Poziom odniesienia : Kronsztadt "60".
3. Mapę wykonano na podstawie danych z PODGIK oraz pomiaru uzupełniającego wykonanego w kwietniu 2021 r.
4. Mapa aktualna na 30.04.2021 r.

Wykonawca: GEODETA S.C.
J. Matysiak-Lysik i A. Lysik
97-300 Piotrków Tryb., ul. Kościelna 13 m.2
97-330 Sulejów, ul.Konecka 38
NIP 771-268-71-61 REGON 100055073
tel. 515-131-717, 603-952-602, 44 649-87-71

GEODETA UPRAWNIONY
Nr upr. 19264
mgr inż. Jolanta Matysiak - Lysik
tel. 515 13 17 17

Nie wyklucza się istnienia w terenie innych,
nie wykazanych na niniejszej mapie urządzeń podziemnych,
które nie były zgłoszone do inwentaryzacji.
Za przewody nie zgłoszone do inwentaryzacji geodezyjnej,
wykonawca niniejszej mapy nie ponosi odpowiedzialności.


Niniejszą mapę wykonano bez ustalenia obciążeń wynikających z §80 ust. 4
Rozporządzenia Ministra Spraw Wewnętrznych i Administracji z 09.11.2011r.
w sprawie standardów technicznych wykonywania geodezyjnych pomiarów
sytuacyjnych i wysokościowych... (Dz. U. Z 2011r. Nr 263, poz.1572)

Poświadczam, że niniejszy dokument został opracowany w wyniku prac geodezyjnych, których rezultaty zawiera operat techniczny pozytywnie zweryfikowany. Jednocześnie informuję, że jestem świadomy odpowiedzialności karniej za złożenie fałszywego oświadczenia.	
Identyfikator zgłoszenia pracy geodezyjnej:	GBR.6642.1.1583.2021
Organ służby geodezyjnej, który otrzymał zgłoszenie:	Starosta Piotrkowski
Wykonawca prac geodezyjnych:	GEODETA s.c. J. Matysiak-Lysik, A.Lysik 97-300 Piotrków Tryb., ul. Kościelna 13 m.2
Nr oraz data sporządzenia dokumentu zawierającego wynik pozytywnej weryfikacji:	
Imię i nazwisko ora numer uprawnień zawodowych kierownika prac:	MATYSIAK-LYSIK JOLANTA Nr uprawnień: 19264

Szkic lokalizacji

Arkusz 1
Arkusz 2
Arkusz 3

Arkusz 1 (3)

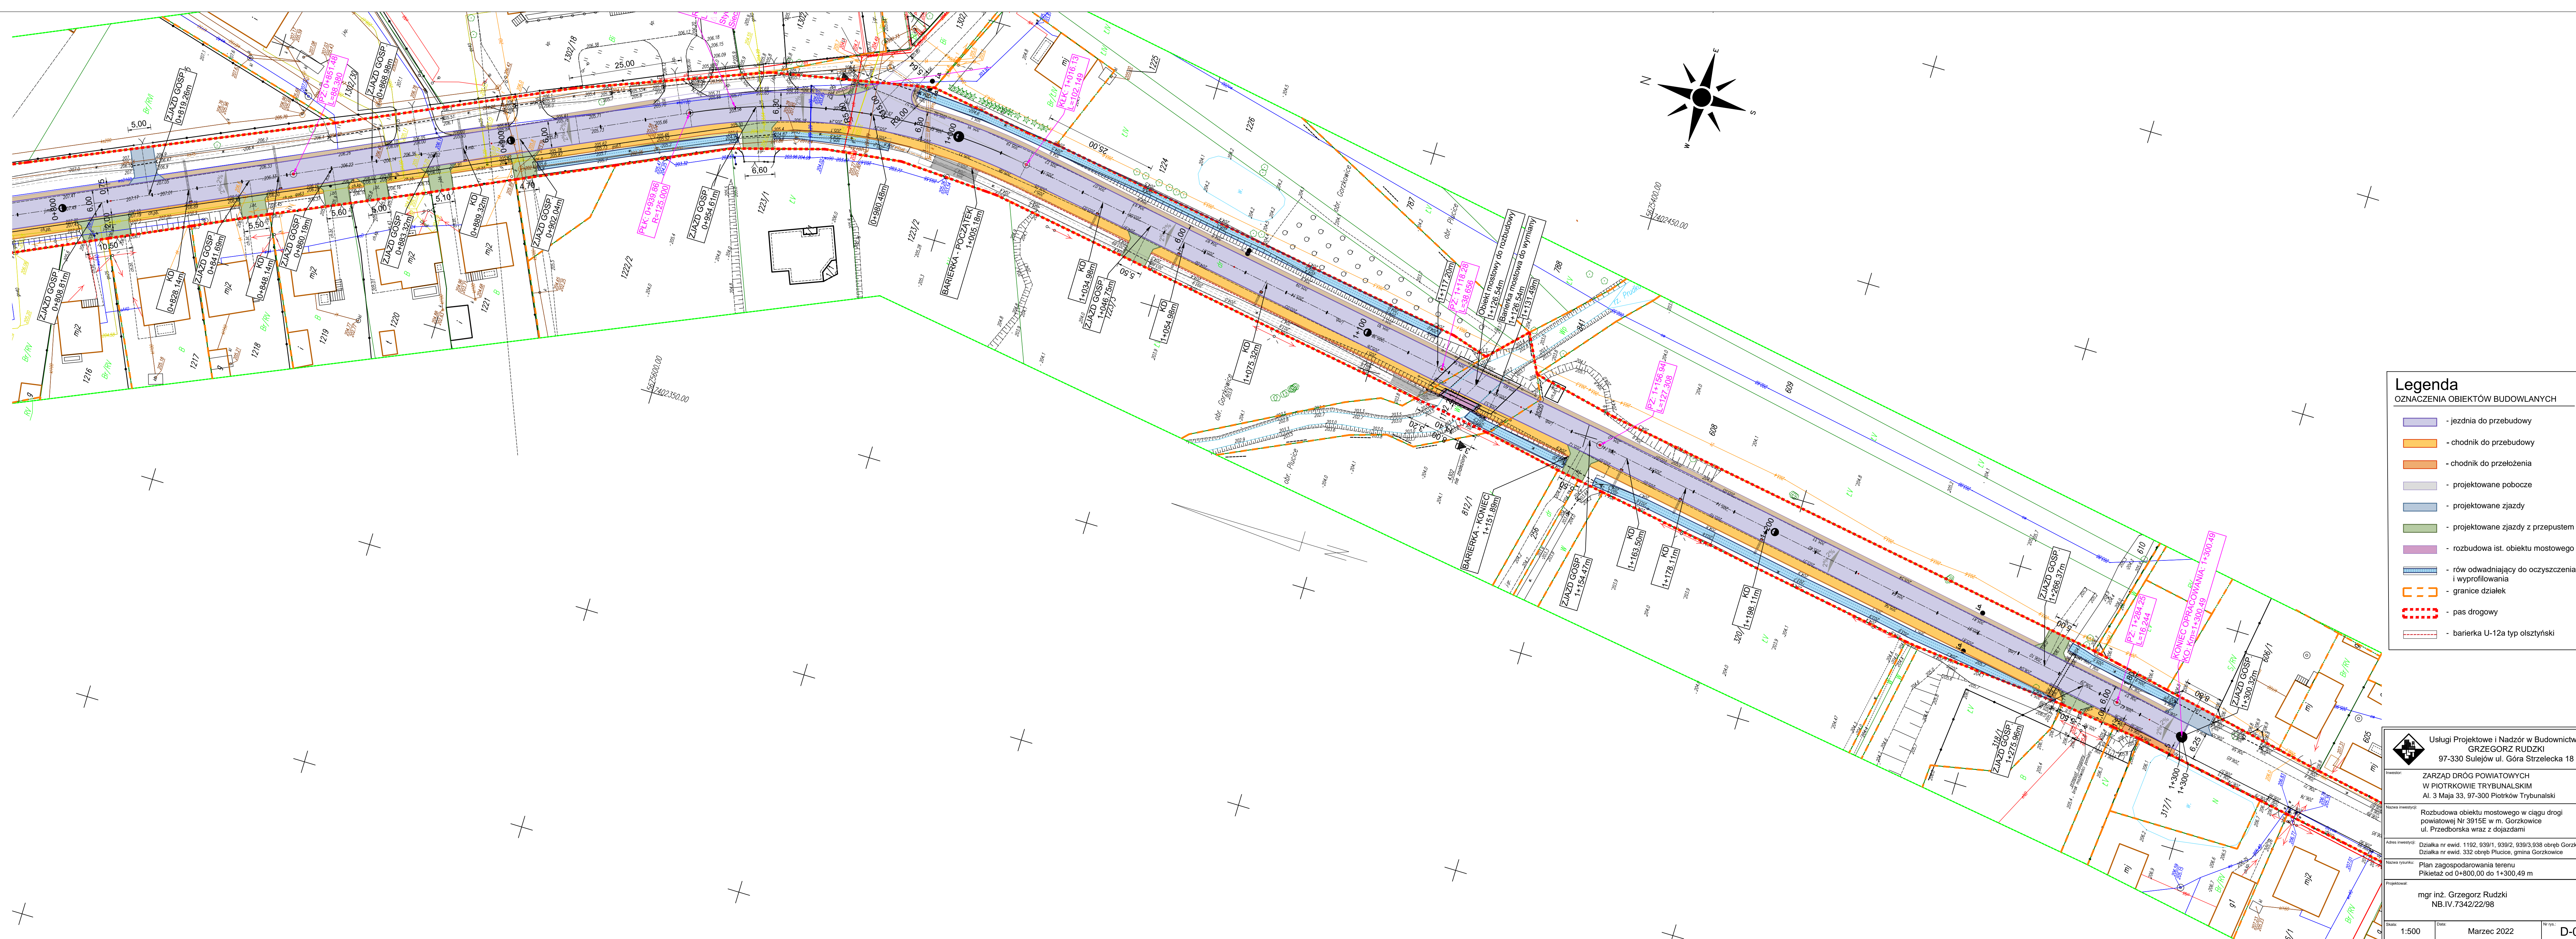

Legenda	
OZNACZENIA OBIEKTÓW BUDOWANYCH	
	- jezdnia do przebudowy
	- chodnik do przebudowy
	- chodnik do przełożenia
	- projektowane pobocze
	- projektowane zjazdy
	- projektowane zjazdy z przepustem
	- rozbudowa ist. obiektu mostowego
	- rów odwadniający do oczyszczzenia i wyprofilowania
	- granice działek
	- pas drogowy
	- barierka U-12a typ oisłtyński

 Usługi Projektowe i Nadzór w Budownictwie GRZEGORZ RUDZKI 97-330 Sulejów ul. Góra Strzelecka 18	
ZARZĄD DRÓG POWIATOWYCH W PIOTRKOWIE TRYBUNAŁSKIM Al. 3 Maja 33, 97-300 Piotrków Trybunalski	
Rozbudowa obiektu mostowego w ciągu drogi powiatowej Nr 3015E w m. Gorzkowice ul. Przedborska wraz z dojazdami	
Działka nr ewid. 1192, 939/1, 939/2, 939/3, 938 obręb Gorzkowice Działka nr ewid. 332 obręb Plucice, gmina Gorzkowice	
Plan zagospodarowania terenu Pikietaż od 0+800,00 do 1+300,49 m	
mgr inż. Grzegorz Rudzki NB.IV.7342/22/98	
Skala 1:500	Data Marzec 2022
Nr typ. D-04	