


Plan zagospodarowania terenu  
Przyłącza wodociągowe do wymiany  
w ul. Rajskowskiej  
skala 1 : 500



LEGENDA

przyłącza wodociągowe do wymiany -  
dz 40 x 2,4 mm PE100SDR17 PN10  
(19 sztuk)