


- LEGENDA:**
- 0 90 230
180 270
oznaczenie okien,
wymiar podany w świetle muru
 - 80 200
oznaczenie drzwi,
wymiar podany w świetle przejścia
 - SZ1
oznaczenie warstw przegród budowlanych
 - 50dB
oznaczenie akustyki przegród budowlanych
 - o
rura spustowa
 - wentylacja
 - TT, TE
tablica mieszkaniowa elektryczna,
tablica mieszkaniowa teletechniczna
 - grzejnik

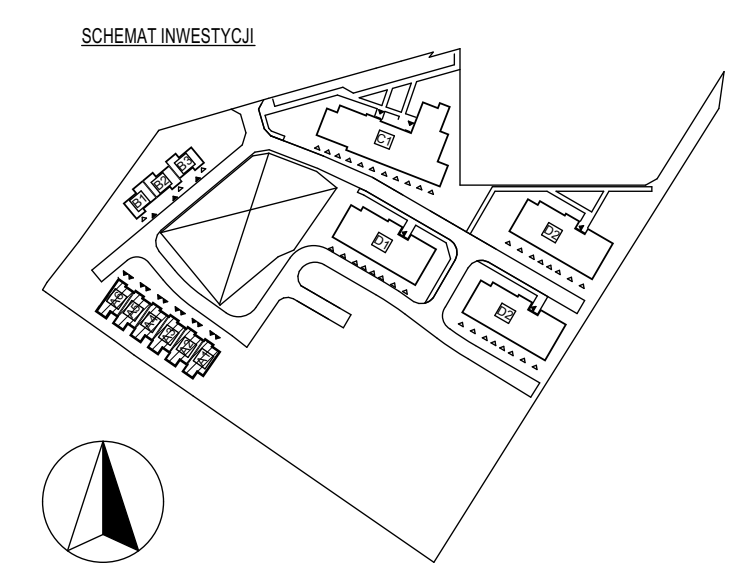

Projekt jest w rozumieniu ustawy o prawie autorskim i prawach pokrewnych utworem architektoniczno-urbanistycznym i jest chroniony prawem autorskim.			
K+ARCHITEKCI K+ARCHITEKCI sp. z o.o. ul. Langiewicza 18 35-021 Rzeszów tel. 602 112 018 e-mail: info@kplusarchitekci.pl www.kplusarchitekci.pl			
temat/nazwa:	SZEŚĆ BUDYNKÓW MIESZKALNYCH JEDNORODZINNYCH W ZABUDOWIE SZEREGOWEJ Z MIEJSCAMI POSTOJOWYMI, WIATĄ ŚMIETNIKOWĄ, URZĄDZENIAMI BUDOWLANYMI I INFRASTRUKTURĄ TECHNICZNĄ ZWIĄZANĄ Z BUDYNKAMI NA DZIAŁCE NR EW. 680/7 I NA CZĘŚCI DZIAŁEK NR EW. 680/1 I 680/2 OBRĘB 203 PRZY UL. MONTE CASSINO W PRZEMYSŁU		
inwestor:	BS Inwestycje Sp. z o.o. Sp.K ŚWILCZA 474 36-072 ŚWILCZA		
adres inwestycji:	JEDNOSTKA EW.: 186201_1 M.PRZEMYSŁ, OBRĘB NR 203 DZIAŁKA NR EW. 680/7 i część dz. nr ew. 680/1 i 680/2 PRZEMYSŁ - UL. MONTE CASSINO		
PROJEKT WYKONAWCY		data: 09.2021	PW
nazwa rysunku:		skala: 1:100	nr rys: A-02
Budynki A. Rzut pięta		nr projektu: K+PRZEM	
imię i nazwisko:	nr uprawnień:	data:	podpis:
projektant:			
mgr inż. arch. Tomasz KOZŁOWSKI	12/PKOKK/2012	09.2021	
współpraca:			
inż. arch. Beata LIPA		09.2021	<i>B.Lipa</i>
mgr inż. arch. Wojciech GIERŁAK		09.2021	<i>W.Gierlak</i>
sprawdzający:			
mgr inż. arch. Robert SZULAR	131/99	09.2021	