


- LEGENDA:**
- oznaczenie okien, wymiar podany w świetle muru
  - oznaczenie drzwi, wymiar podany w świetle przejścia
  - SZ1 oznaczenie warstw przegród budowlanych
  - 50dB oznaczenie akustyki przegród budowlanych
  - o rura spustowa
  - wentylacja
  - TT, TE tablica mieszkaniowa elektryczna, tablica mieszkaniowa teletechniczna
  - ~ złączka węży
  - grzejnik

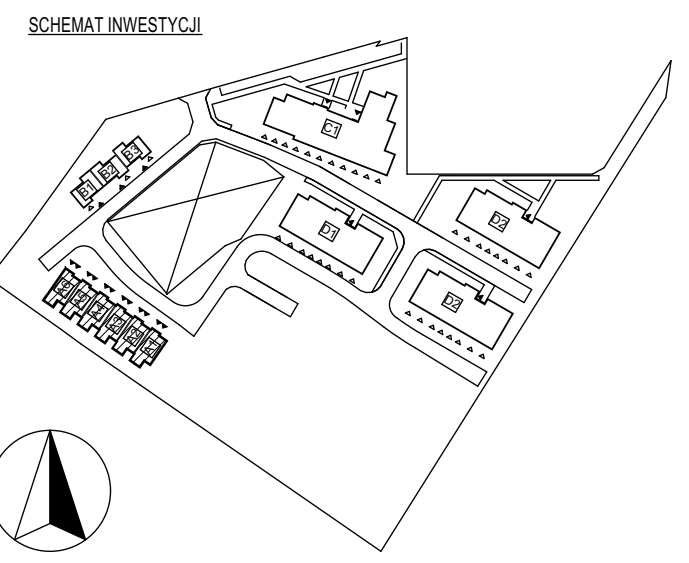

Projekt jest w rozumieniu ustawy o prawie autorskim i prawach pokrewnych utworem architektoniczno-urbanistycznym i jest chroniony prawem autorskim.			
<b>K+ARCHITEKCI</b> K+ARCHITEKCI sp. z o.o. ul. Langiewicza 18 35-021 Rzeszów tel. 602 112 018 e-mail: info@kplusarchitekci.pl www.kplusarchitekci.pl			
temat/nazwa :	SZEŚĆ BUDYNKÓW MIESZKALNYCH JEDNORODZINNYCH W ZABUDOWIE SZEREGOWEJ Z MIEJSCAMI POSTOJOWYMI, WIATĄ ŚMIETNIKOWĄ, URZĄDZENIAMI BUDOWLANYMI I INFRASTRUKTURĄ TECHNICZNĄ ZWIĄZANĄ Z BUDYNKAMI NA DZIAŁCE NR EW. 680/7 I NA CZĘŚCI DZIAŁEK NR EW. 680/1 I 680/2 OBRĘB 203 PRZY UL. MONTE CASSINO W PRZEMYSŁU		
inwestor:	BS Inwestycje Sp. z o.o. Sp.K ŚWILCZA 474 36-072 ŚWILCZA		
adres inwestycji:	JEDNOSTKA EW.: 186201_1 M.PRZEMYSŁ, OBRĘB NR 203 DZIAŁKA NR EW. 680/7 i część dz. nr ew. 680/1 i 680/2 PRZEMYSŁ - UL. MONTE CASSINO		
PROJEKT WYKONAWCY		data: 09.2021	PW
nazwa rysunku:		skala: 1:100	nr rys: A-01
Budynki A. Rzut parteru		nr projektu: K+PRZEM	
imię i nazwisko:	nr uprawnień :	data:	podpis:
projektant:			
mgr inż. arch. Tomasz KOZŁOWSKI	12/PKOKK/2012	09.2021	
współpraca:			
inż. arch. Beata LIPA		09.2021	<i>Beata Lipa</i>
mgr inż. arch. Wojciech GIERŁAK		09.2021	<i>Wojciech Gierlak</i>
sprawdzający:			
mgr inż. arch. Robert SZULAR	131/99	09.2021	