

MAPA DO CELÓW PROJEKTOWYCH

ARKUSZ 2

SKALA 1:500

Woj. pomorskie
Gdańsk

Gmina: Pruszczyk Gdański
Dzielnica: Straszyn
Nr działki: 12/301,12/325, 12/346, 12/207, 12/209, 12/59, 12/81 i inne
Identyfikator i nazwa jednostki ewidencyjnej: 220404 2
Nr sekcji: 6219,25231,2, 21,2,3,4; 41,2
Mapę opracowano, zaktualizowano i sporządzono na dzień: 03.08.2017
układ poziomy: 2000 strzeża 6,
wysokościowy: H-mopu
KERG: 6640,2536,2017
Zakres opracowania: -----

Prace polowe/kameralne: inż. Paweł Siemert
Kierownik prac: Leszek Szankowski

UWAGA! Nie wykłada się istniejących, nie wyznaczonych na niniejszej mapie urządzeń podziemnych, które nie były zgłoszone do inwentaryzacji.

Znaki osnowy geodezyjnej podlegają ochronie (art.15 Prawo Geodezyjne i Kartograficzne)

Wykranie niniejszej mapy nie było poprzedzone ustaleniami dotyczącymi ewentualnych służebności gruntowych budowlanych grunty położone w granicach projektowanej inwestycji budowlanej. Pomiar szczegółów terenowych metodą bezpośrednią bez prawnego

Treść poza zakresem opracowania służy jedynie do celów informacyjnych

STAROSTWO POWIATOWE W PRUSZCZU GDAŃSKIM
REFERAT UZGADNIANIA DOKUMENTACJI PROJEKTOWEJ
W granicach opracowania występują projektowane i zarejestrowane w KURP: przewody i urządzenia zgołone z treści niniejszej dokumentacji.

Pruszczyk Gdański, dn. 2017.07.06 r.

Legenda - symbole dodatkowe

○ - żywiłot

○ - pułapki/zakrzaczenie

EAST
ul. Długojaka 19/3, 80-180 Gdańsk
NIP 957-088-10-90


ZA ZGODNOŚĆ Z ORYGINAŁEM
MAPY DO CELÓW PROJEKTOWYCH

Podstawca się, że niniejszy dokument został opracowany w wyniku prac geodezyjnych i kartograficznych, których rezultaty zawiera operat techniczny wpisany do ewidencji materiałów państwowego zasobu geodezyjnego i kartograficznego.	Organ prowadzący partycypacyjny zasob geodezyjny i kartograficzny	STAROSTA GDAŃSKI
173604	08.11.2017	
Identyfikator ewidencyjny materiału zasobu - operatu technicznego do ewidencji materiałów państwowego zasobu geodezyjnego i kartograficznego	Data wpisania operatu technicznego do ewidencji materiałów państwowego zasobu geodezyjnego i kartograficznego	Z up. STAROSTY podpis inżyniera MACIEJ KWIATKOWSKI GŁOŚCIEL KARTOGRAFII I TERYTORIU Geodeta Powiatowy
6642.4958.2017		

inż. GEODETA
podpis inżynierski
Paweł Siemert
Leszek Szankowski
tel. 887-168-791
Nr upr.: 8139
80-261 Gdańsk, ul. Jesionowa 2/3
podpis inżynierski

Legenda

	Projektowana nawierzchnia bitumiczna
	Projektowana nawierzchnia z kostki betonowej szerzej gr. 8cm (miejsca postojowe i wysięgi przystanków dla pieszych)
	Projektowana nawierzchnia chodników z kostki betonowej gr. 6cm w kolorze płaskowym (projektowane nowe chodniki oraz uzupełnienia istniejących)
	Istniejące zjazdy i chodniki do pozostawienia
	Projektowana nawierzchnia z kostki betonowej gr. 8cm (projektowane nowe zjazdy oraz uzupełnienia istniejących zjazdów)
	Krawężnik betonowy
	Krawężnik betonowy obniżony
	Obrzeże betonowy
	Opornik betonowy
	Opornik betonowy obniżony
	Projektowana kanalizacja deszczowa
	Projektowane wpusły deszczowe
	Projektowane słupy oświetleniowe
	Projektowane kable energetyczne

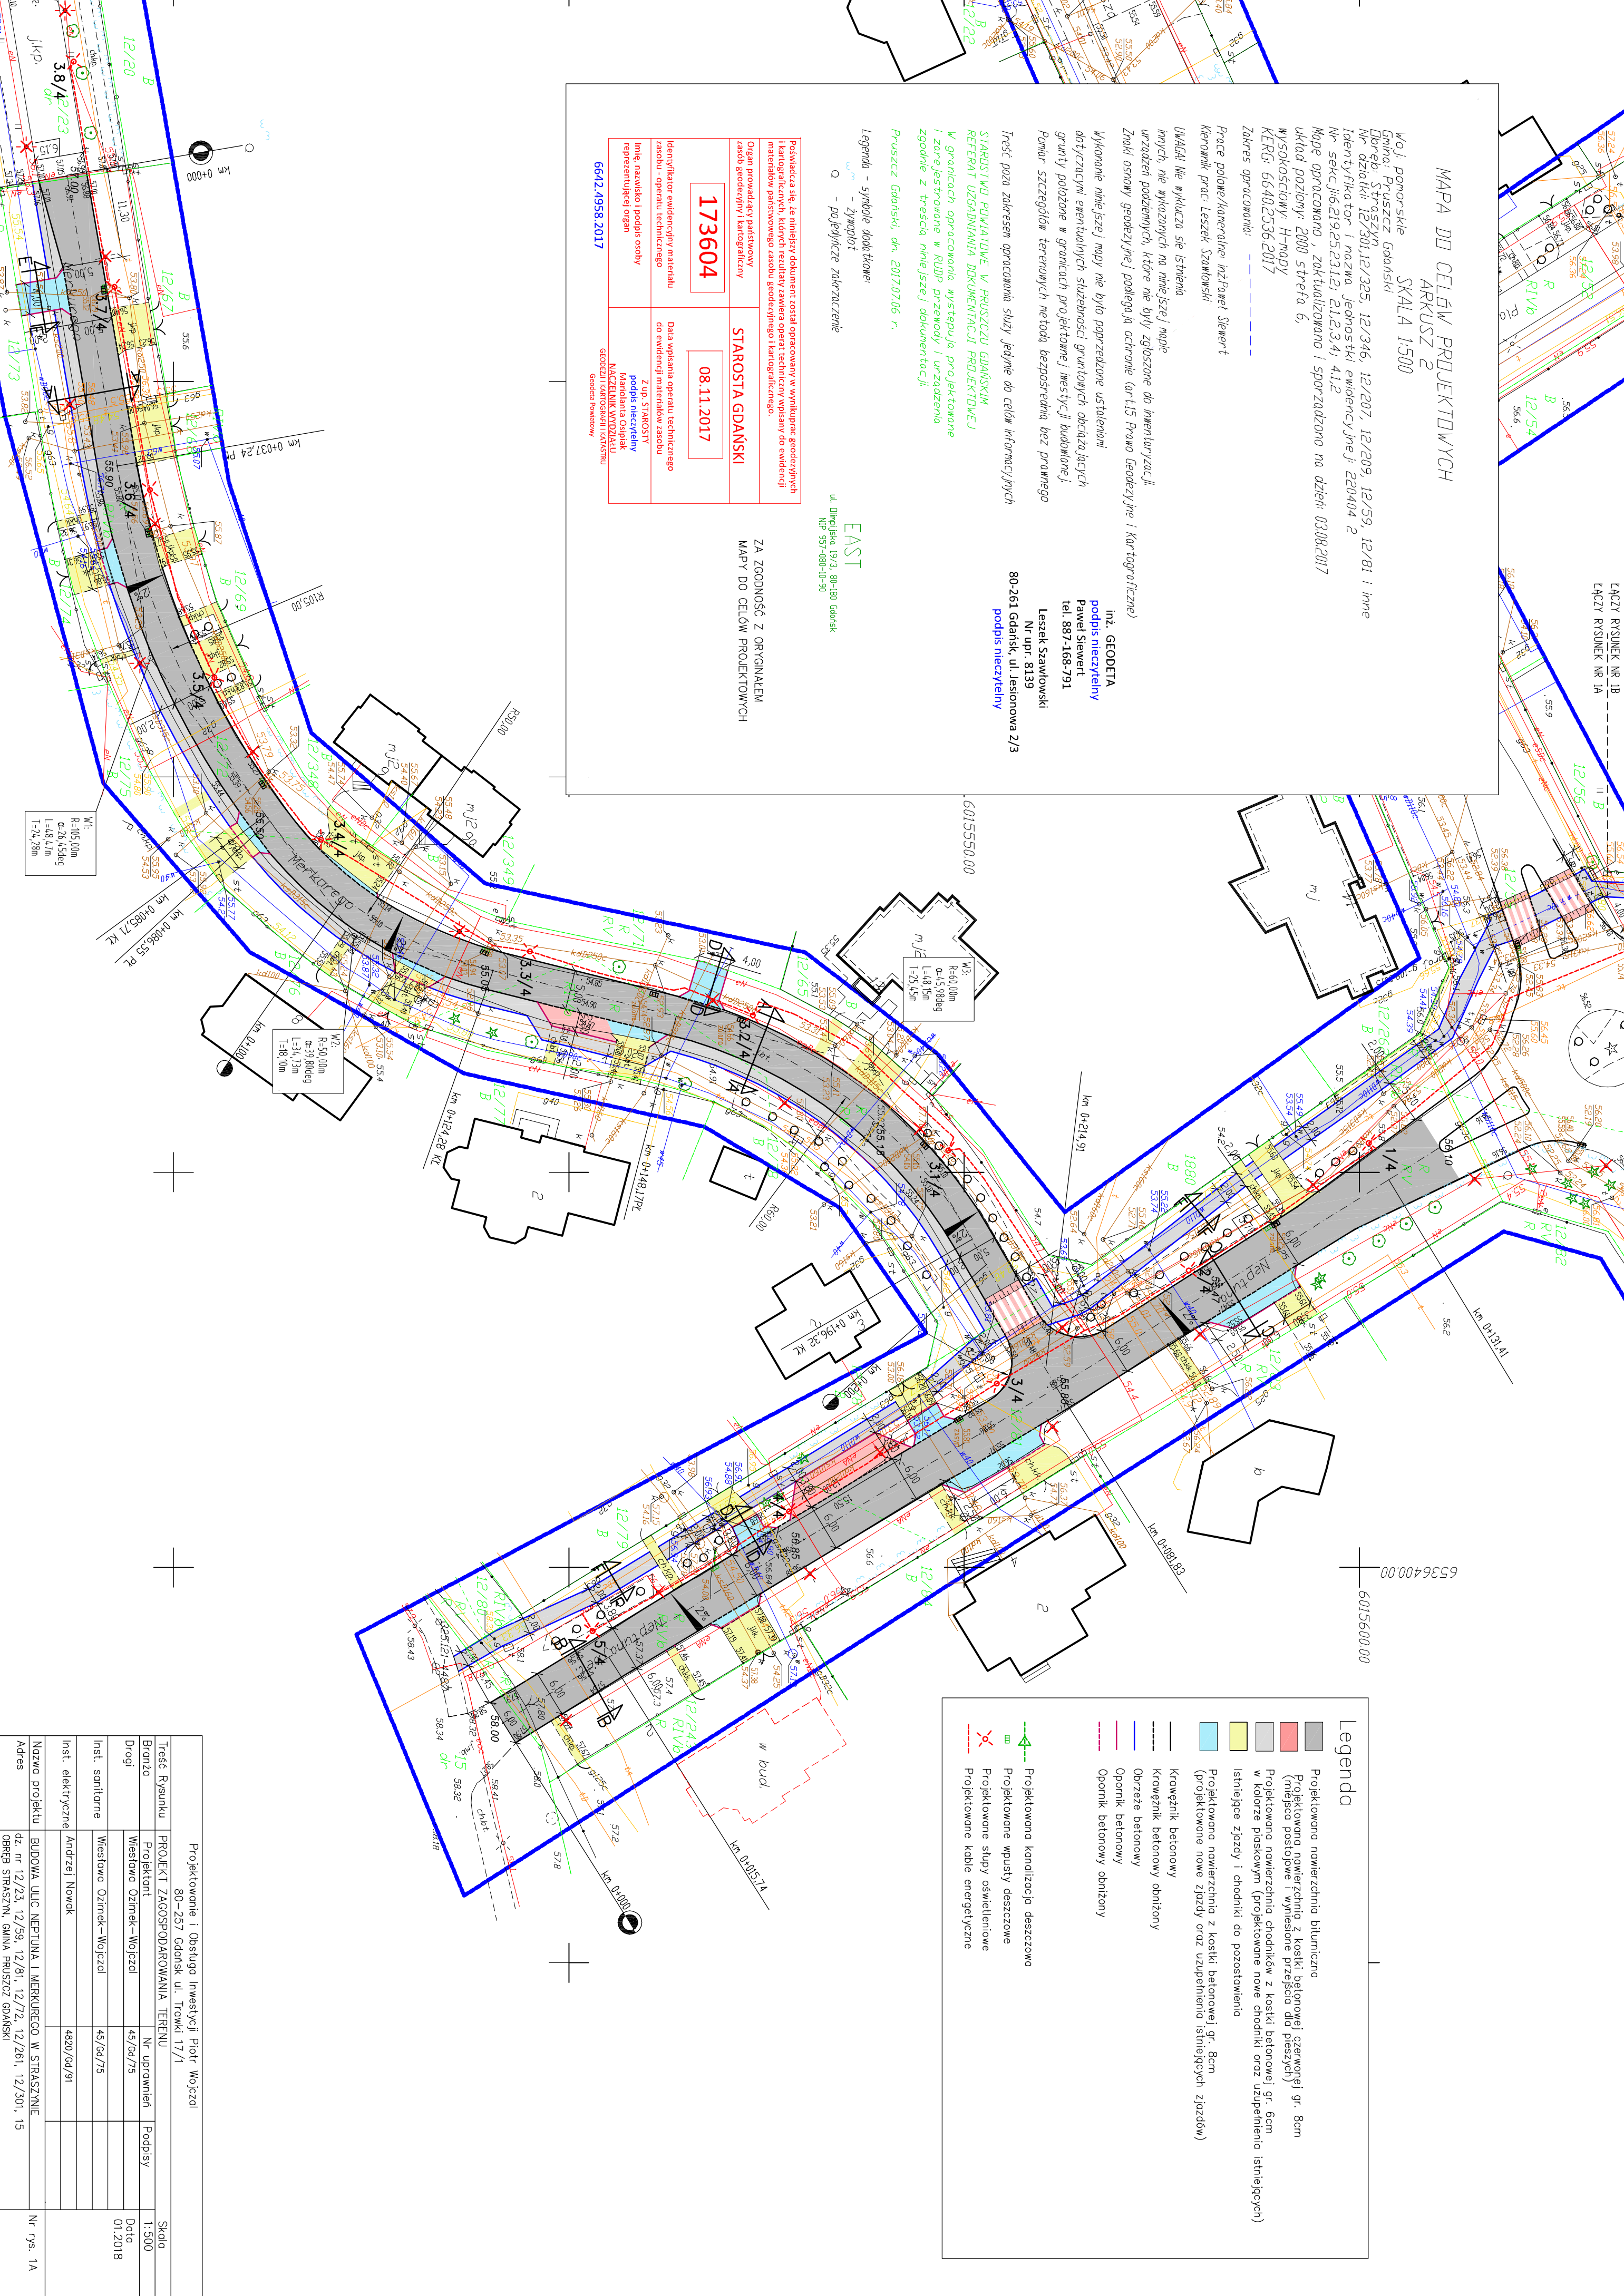

Projektowanie i Obsługa Inwestycji: Piotr Wojczal			
Treść Rysunku	PROJEKT ZAGOSPODAROWANIA TERENU	Nr uprawnień	Podpisy
Branża	Wielostanowisko - Wojczal	45/04/75	
Drogi			
Inst. sanitarne	Wielostanowisko - Wojczal	45/04/75	Data: 01.2018
Inst. elektryczne	Andrzej Nowak	4820/04/91	
Nazwa projektu	BUDOWA ULIC NEPTUNA I MERKURIOGO W STRASZYNIE		
Adres	dz. nr 12/23, 12/59, 12/81, 12/72, 12/261, 12/301, 15 OBRĘB STRASZYN, GMINA PRUSZCZYK GDAŃSKI		
			Nr rys. 1A