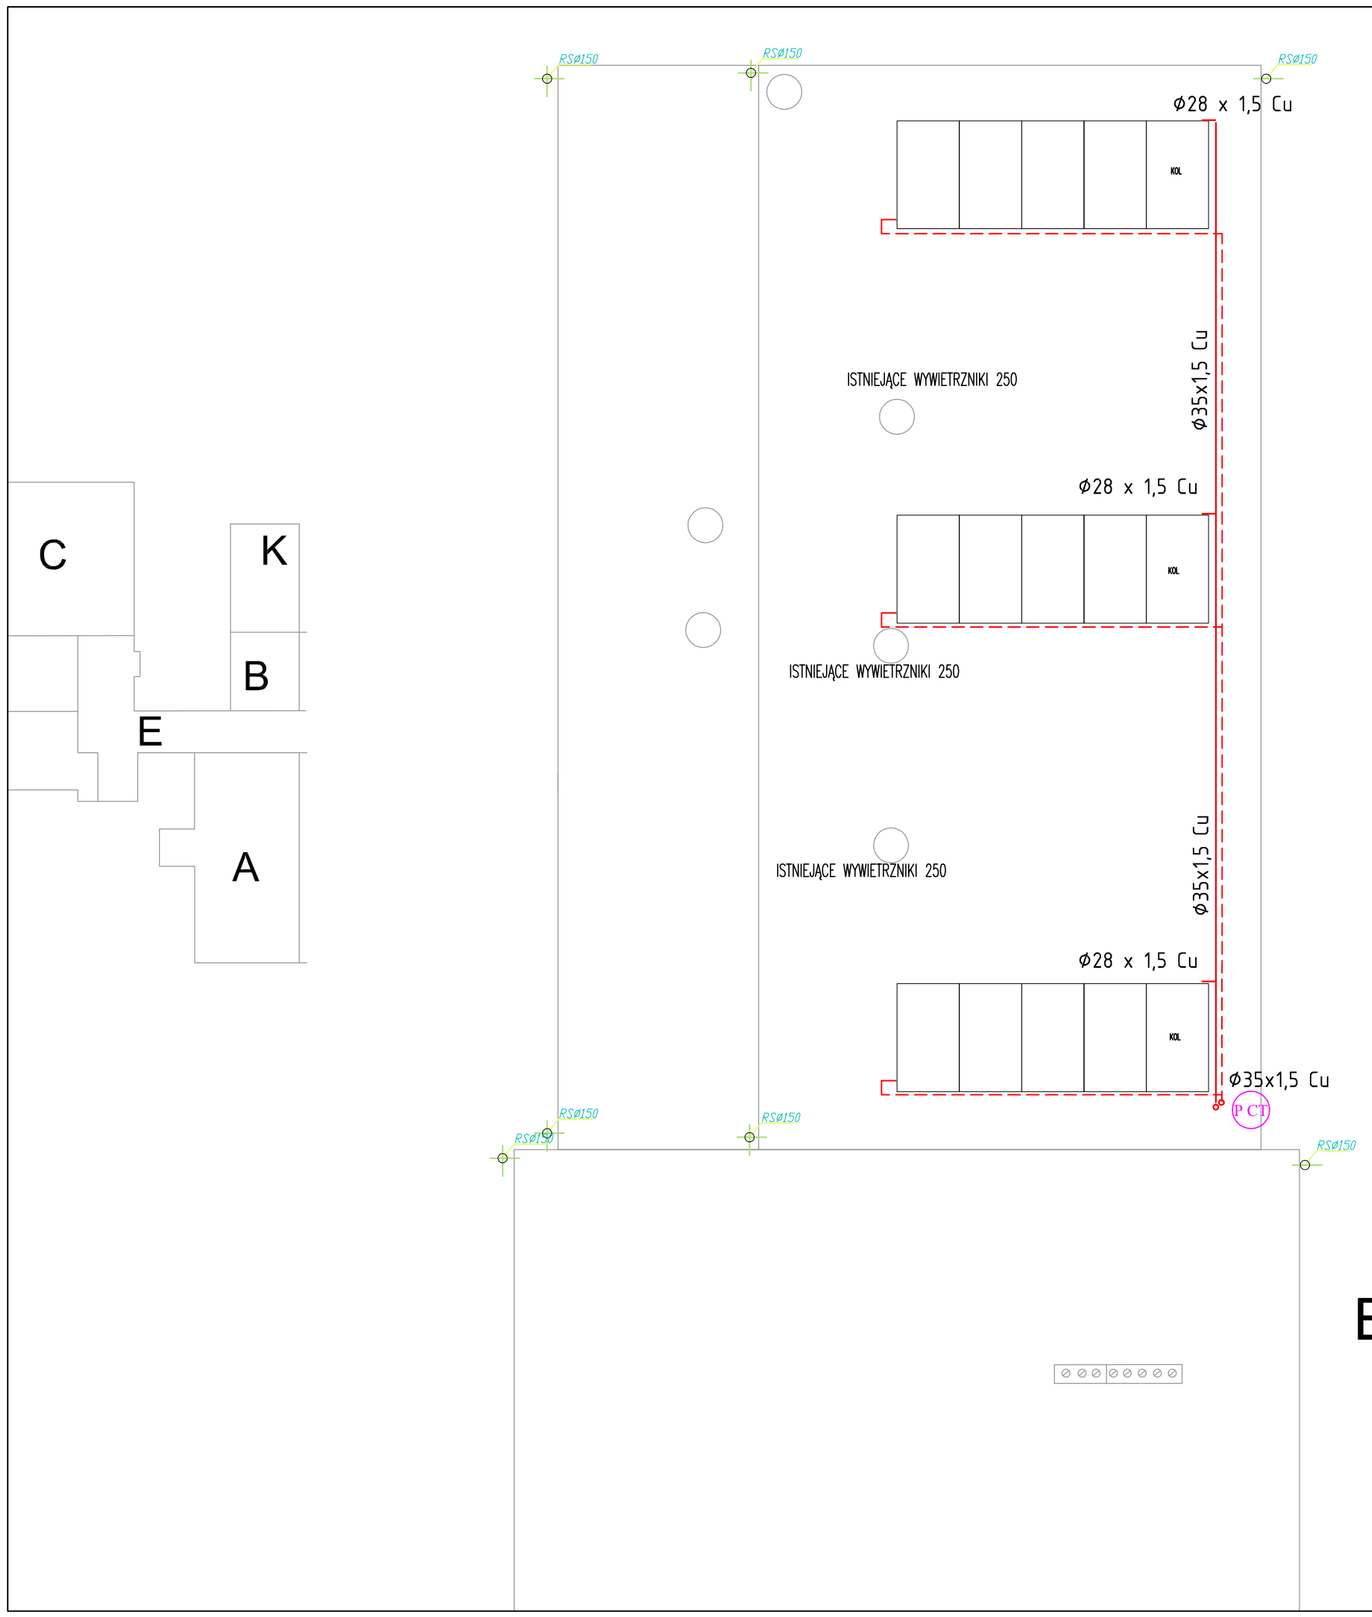

Kolektor słoneczny

2m2 18 kg /m2 | 2m2 18 kg /m2

B RZUT DACHU

LEGENDA:

INSTALACJE C.O.

- zasilanie
- powrót
- P-07 — Pion projektowany
- G-02 1250W C3-600/600 — Grzejniki projektowane
- G-02 — symbol instalacyjny
- 1250 W — moc grzejnika
- C3-600/600 — typ grzejnika
- NASTAWA 3 — nastawa wstępna kV zaworu
- VDN115VDEN15 — typ zaworu termostatycznego
- grzejnikowy zawór termostatyczny
- grzejnikowy zawór powrotny odcinający
- ΔP=0,05 ΔPu — zawór równoważący automatyczny
- DN40 — zawór odcinający
- 24°C — projektowana temp. pomieszczenia
- odpowietrzenie inst. CO
- odwodnienie inst. CO

UWAGI:
- *Gałązki nieopisane Ø15*
- *Odpowietrzniki automatyczne*

JEDNOSTKA PROJEKTOWA:	PRZEDSIĘBIORSTWO INŻYNIERYJNE KELVIN SP.Z O.O.
KELVIN	*85-303 Bydgoszcz ul. Piękna 13*
NAZWA I ADRES OBIEKTU BUDOWLANEGO:	TERMOMODERNIZACJA I PRZEBUDOWA ZESPOŁU SZKÓŁ W RYNARZEWIE 89-200 RYNARZEWO, UL. STRAŻACKA 20 NR EWID.DZIAŁKI: 1506/3 OBRĘB: Obręb: 1
INWESTOR:	Gmina Szubin 89-200 Szubin, ul. Kcyńska 12
OPRACOWANIE:	PROJEKT WYKONAWCZY BRANŻA CENTRALNE OGRZEWANIE
RYSUNEK:	NR RYSUNKU: SKALA:
PROJEKTOWAŁ:	inż. Jan Tomczak — NR UPRAWNIEŃ: NB7210/43/80 — DATA I PODPIS: 10-07-2016
SPRAWDZIŁ:	mgr inż. Piotr Boczan — NR UPRAWNIEŃ: KUP/BS/0015/14 — DATA I PODPIS: 10-07-2016
NAZWA RYSUNKU:	RZUT DACHU — SKALA: 1:100 — Nr: 1.5