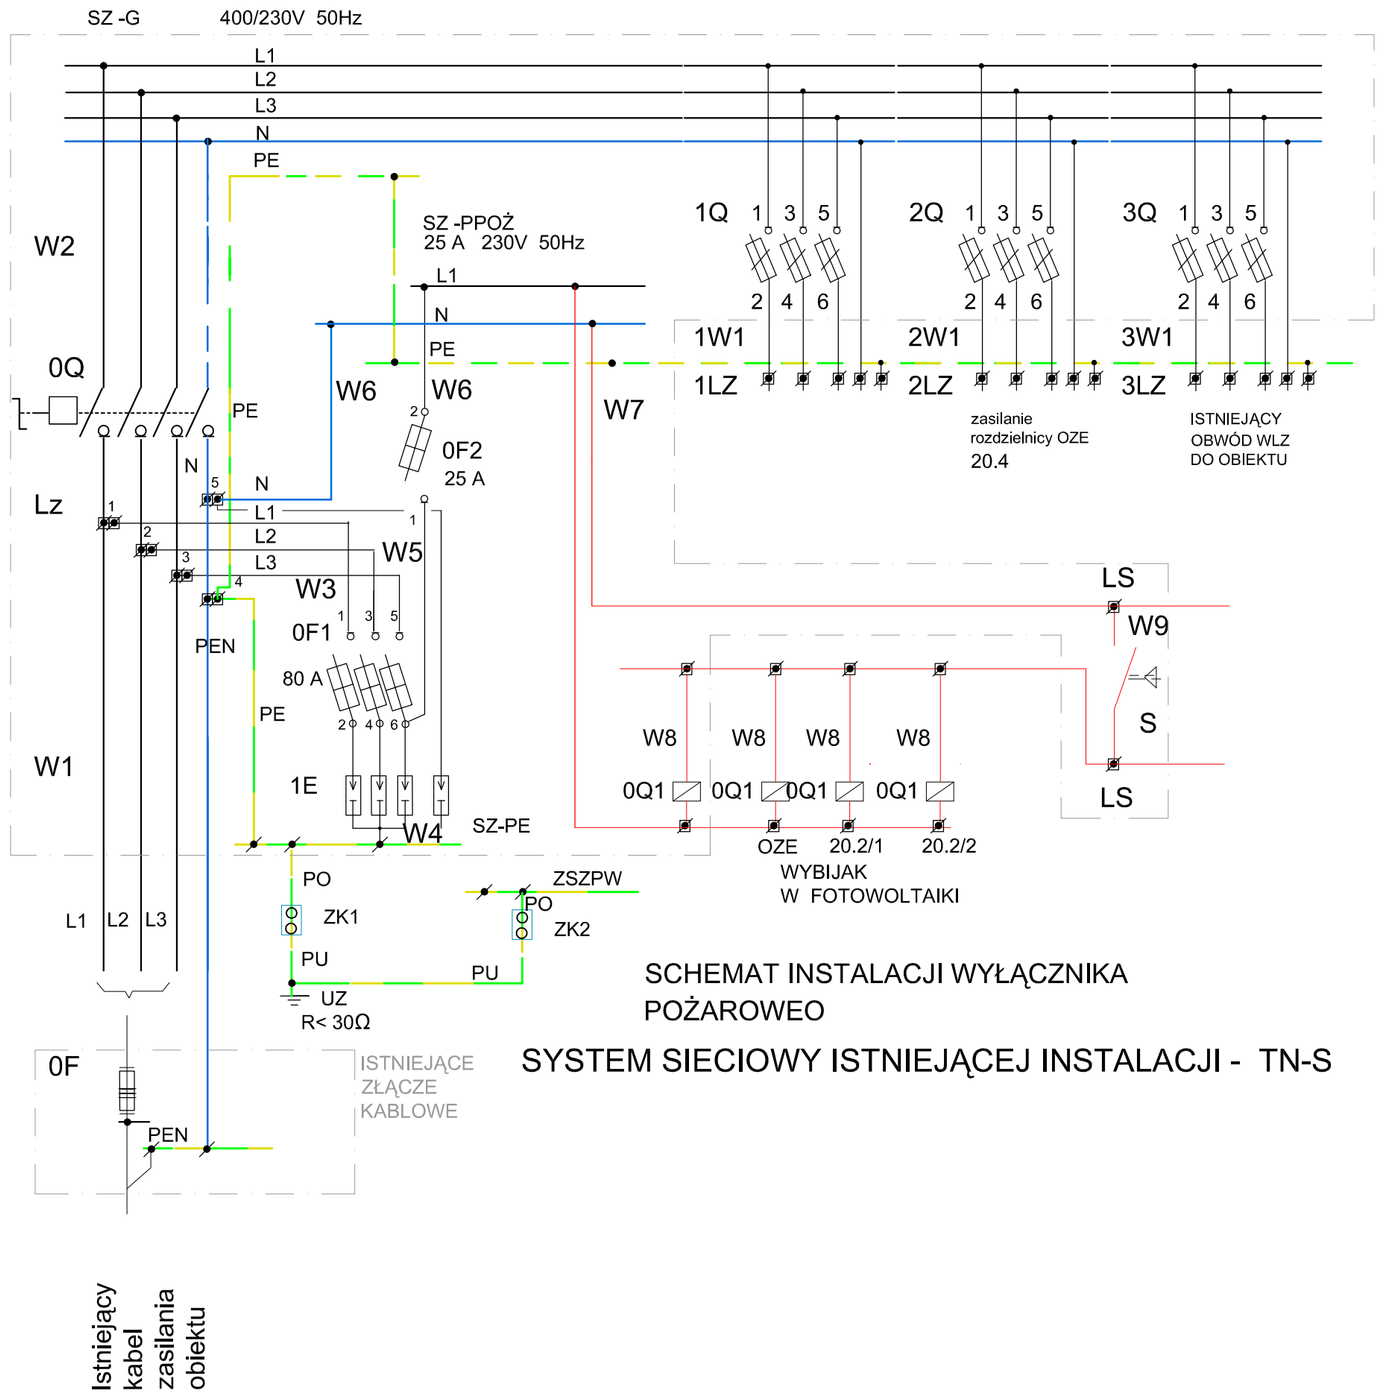

SCHEMAT INSTALACJI WYŁĄCZNIKA POŻAROWEO

SYSTEM SIECIOWY ISTNIEJĄCEJ INSTALACJI - TN-S

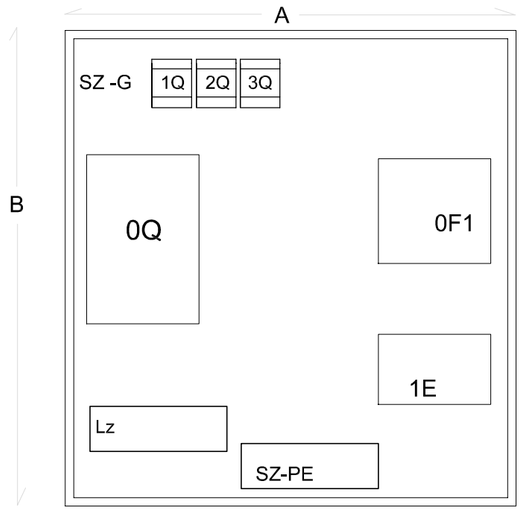

IP67
SKALA 1:20

ROZDZIELNICA R1

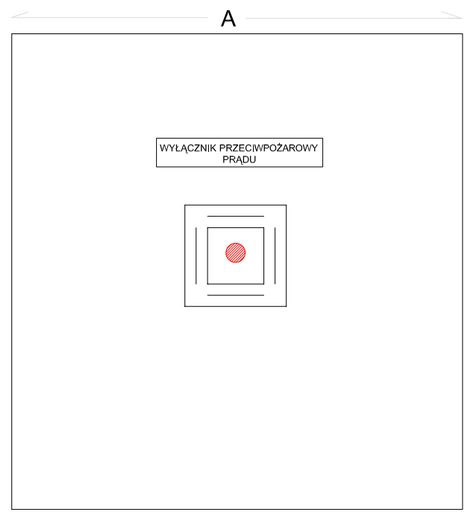

IP67
SKALA 1:20

ELEWACJA

LEGENDA

- 4,51 — ODBIORNIK TECHNOLOGICZNY - W/G PROJ. C.O.
- E — OCHRONNIK PRZEPIĘCIOWY
- F — WYŁĄCZNIK INSTALACYJNY NADMIAROWY
- K — STYCZNIK
- F — ROZŁĄCZNIK BEZPIECZNIKOWY Z WIDOCZNĄ PRZERWĄ
- Q — PRZEŁĄCZNIKI Z BLOKADĄ MECHANICZNĄ
- Q — ŁĄCZNIK
- Q — ROZŁĄCZNIK
- Q — ROZŁĄCZNIK Z CEWKĄ WYBIJAKOWĄ NADNAPIĘCIOWĄ
- ZK — ZŁĄCZE KONTROLNE
- ZSZPW — ZBIORCZA SZYNA POŁĄCZEŃ WYRÓWNAWCZYCH
- SZ- PE — SZYNA OCHRONNA POTENCJAŁU PE
- SZ- PEN — SZYNA OCHRONNA POTENCJAŁU PEN
- SZ -PPOŻ — SZYNA ZASILANIA URZĄDZEŃ OCHRONY P-POŻAROWEJ
- Lz 1 — LISTWA ZACISKOWA - ZACISK
- PODSTAWA BEZPIECZNIKOWA Z WKŁADKĄ BEZPIECZNIKOWĄ
- SZ -G — SZYNA ZASILANIA INSTALACJI OBIEKTU
- LINIA STEROWANIA WYŁ. P-POŻ - E90
- S — ROZDZIELNICA Z WYŁĄCZNIKIEM P-POŻ
- S — PRZYCISK P-POŻ

JEDNOSTKA PROJEKTOWA:	KELVIN — PRZEDSIĘBIORSTWO INŻYNIERYJNE KELVIN SP.Z O.O. *85-303 Bydgoszcz ul. Piękna 13*
NAZWA I ADRES OBIEKTU BUDOWLANEGO:	TERMOMODERNIZACJA I PRZEBUDOWA ZESPOŁU SZKÓŁ W RYNARZEWIE 89-200 RYNARZEWO, UL. STRAŻACKA 20 NR EWID.DZIAŁKI: 1506/3 OBRĘB: Obręb: 1
INWESTOR:	Gmina Szubin 89-200 Szubin, ul. Kcyńska 12
OPRACOWANIE:	PROJEKT WYKONAWCZY BRANŻA INSTALACJE ELEKTRYCZNE
RYSUNEK:	SCHEMAT ZASILANIA — NR RYSUNKU: E2.1 — SKALA:
PROJEKTOWAŁ:	inż. Tadeusz AMBROZIAK — NR UPRAWNIEŃ: 7210/256/rl6 — DATA I PODPIS: 10-07-2016
SPRAWDZIŁ:	inż. Roman KWIATEK — NR UPRAWNIEŃ: WBPP-NB-7210/6/82 — DATA I PODPIS: 10-07-2016