
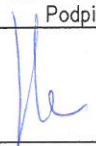

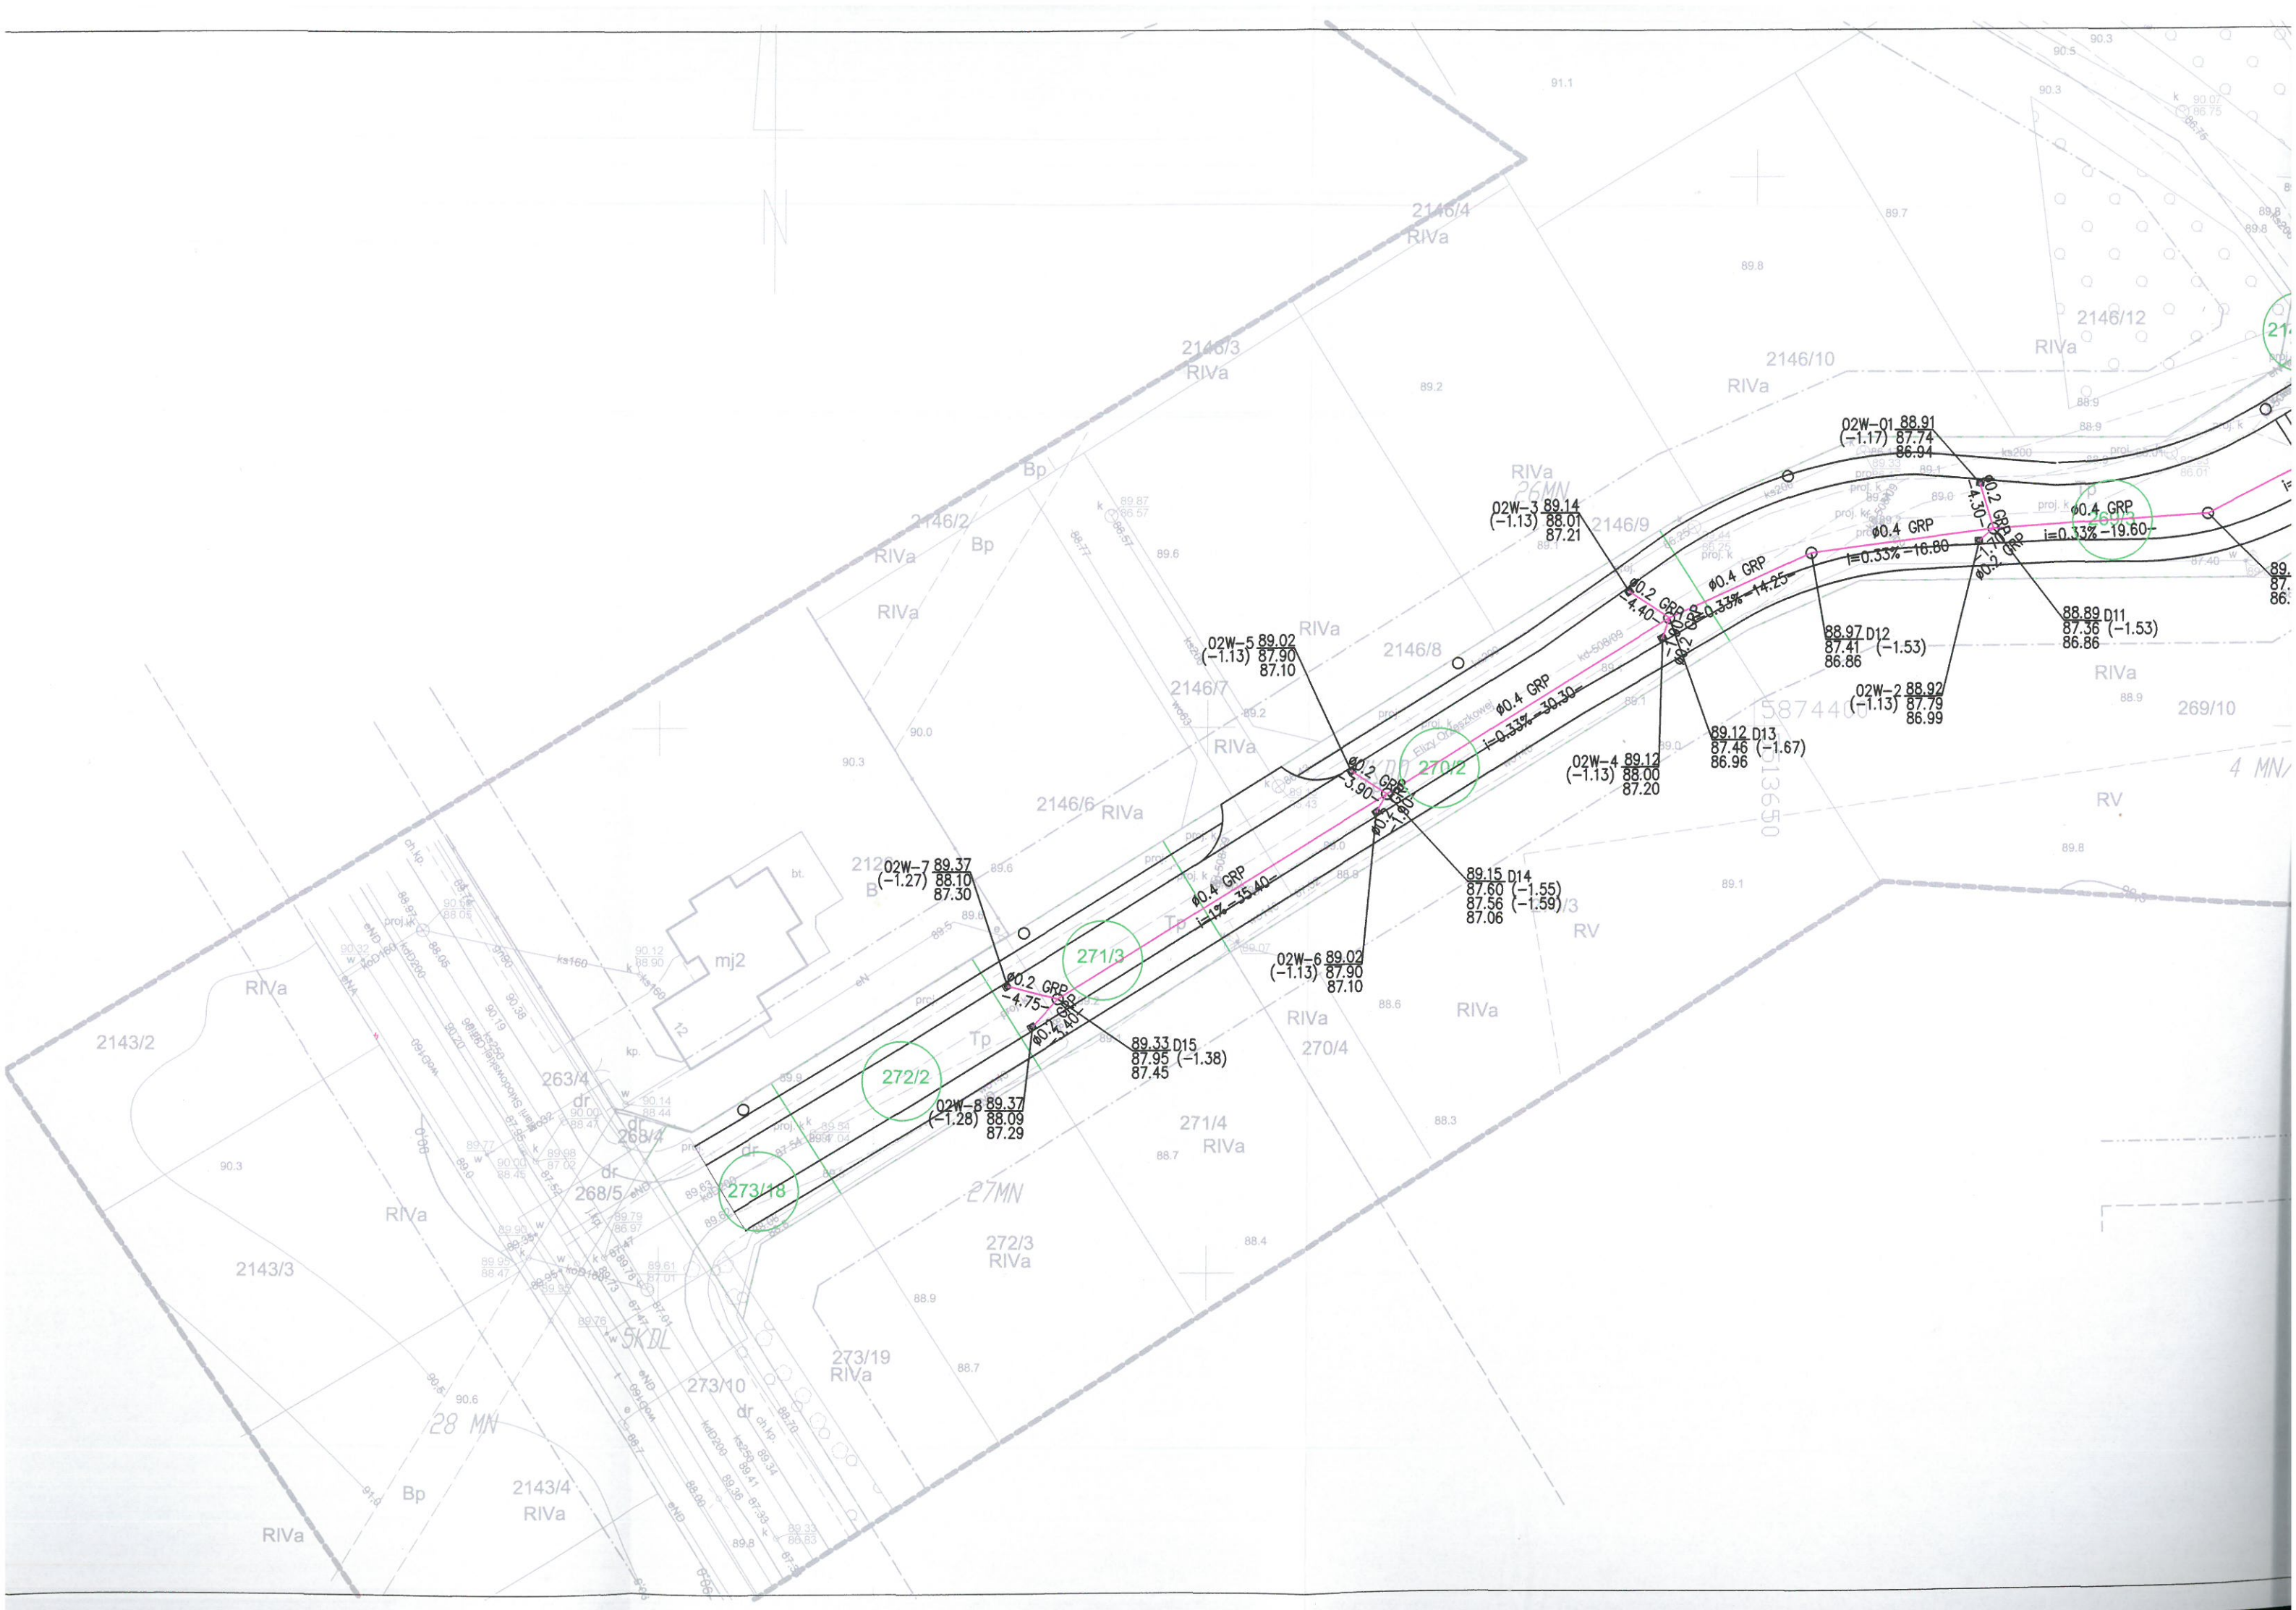


WŁĄCZENIE DO PROJEKTOWANEJ KANALIZACJI DESZCZOWEJ W/G
DOKUMENTACJI PROJEKTOWEJ PN. "BUDOWA UL. F. CHOPINA W M. BARLINEK."

LEGENDA

- PROJEKTOWANA KANALIZACJA DESZCZOWA GRAWITACYJNA
- D1O PROJEKTOWANA STUDNIA KANALIZACJI DESZCZOWEJ
- O1W-4o PROJEKTOWANY WPUST KANALIZACJI DESZCZOWEJ
- GRANICE DZIAŁEK
- NUMERY DZIAŁEK

<div><p>Gmina Barlinek ul. Niepodległości 20 74-320 Barlinek</p></div>				
Proces Inwestycyjny	FAZA			
	PROJEKT WYKONAWCZY – BRANŻA SANITARNA			
	Część			
	KANALIZACJA DESZCZOWA			
	Obiekt			
	Budowa ul. Elizy Orzeszkowej w Barlinku			
Adres	M. BARLINEK , UL. E. ORZESZKOWEJ – DZIAŁKA NR : 269/9, 269/3, 2146/13, 270/2, 271/3, 272/2, 273/18			
Inwestor	GMINA BARLINEK UL. NIEPODLEGŁOŚCI 20, 74-320 BARLINEK			
Nr rysunku 1	Plan sytuacyjny			Skala 1:500
Autor	Imię i Nazwisko	Nr. Uprawnień	Data	Podpis
Projektant:	mgr inż. Waldemar Harasimowicz	Upr. Bud. w specjalności instalacyjnej nr LUKG/0010/POOS/05	07.2022	
Sprawdzenie:	mgr inż. Elwira Kramm	Upr. Bud. w specjalności instalacyjnej nr LUKG/0034/POOS/03	07.2022	



GKN.6640.158.2022

Skala 1:500

Stan na dzień 03.02.2022 r.

Wykonała Paulina Moroch dn. 04.02.2022 r.


GEODETA UPRAWNIONY
Mirosław Borowiecki
Upr. nr 15757

W obszarze aktualizacji występuje pkt. osnowy geodezyjnej podlegający ochronie: 519022111360.

Zaprojektowane i uzgodnione przez radę koordynacyjną sieci uzbrojenia terenu wykreślono linią przerywaną.

Mapę uzupełniano o elementy wyszczególnione w § 30 ust. 2 pkt. 3 Rozp. MR z dnia 18 sierpnia 2020 r. (Dz.U. z 2020 r., poz. 1429),
- MPZP: Uchwała Nr XVI/134/2003 Rady Miejskiej w Barlinku z dnia 20 listopada 2003 r.; UCHWAŁA NR XIII/212/2015 RADY MIEJSKIEJ W BARLINKU z dnia 29 października 2015 r.

Legenda:

- 
 – zakres opracowania
 – linia rozgraniczająca tereny o różnym przeznaczeniu
 – nieprzekraczalna linia zabudowy
 – obowiązująca linia zabudowy
- KDD** – tereny dróg publicznych – droga klasy dojazdowej
KDP – tereny publicznych ciągów pieszych
MN/U – tereny zabudowy mieszkaniowej jednorodzinnej oraz usługowej
MN – tereny zabudowy mieszkaniowej jednorodzinnej
KDW – tereny dróg wewnętrznych
U/MN/PO – tereny zabudowy usługowej, zabudowy mieszkaniowej, jednorodzinnej oraz produkcji ogrodniczej
KDZ – tereny dróg publicznych – droga klasy zbiorczej
MW/U – tereny zabudowy mieszkaniowej wielorodzinnej oraz usługowej

Jestem świadomy odpowiedzialności karnej za złożenie fałszywego oświadczenia. Oświadczam, że operat techniczny zawierający rezultaty prac geodezyjnych w wyniku, których powstał niniejszy dokument uzyskał pozytywny wynik weryfikacji.	
Identyfikator zgłoszenia prac geodezyjnych	GKN.6640.158.2022
Organ służby geodezyjnej, który otrzymał zgłoszenie	Starosta Myśliborski
Wykonawca prac geodezyjnych	DRAFT Geodezja Marek Zawadzki
Nr oraz data sporządzenia dokumentu zawierającego wynik pozytywnej weryfikacji	23922 17.02.2022r.
Imię i nazwisko oraz nr uprawnień zawodowych kierownika prac	Mirosław Borowiecki Nr uprawnień 15757
Dokument podpisano elektronicznie przez	DRAFT Marek Zawadzki

