Przekrój 1-1 Skala 1:20

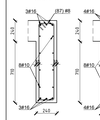

Przekrój 2-2 Skala 1:20

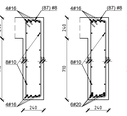

Przekrój 3-3 Skala 1:20

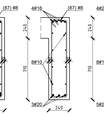

Przekrój 4-4 Skala 1:20

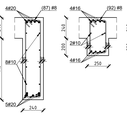

Przekrój 5-5 Skala 1:20

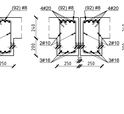

Przekrój 6-6 Skala 1:20

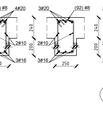

Przekrój 7-7 Skala 1:20

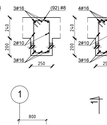

Przekrój 8-8 Skala 1:20

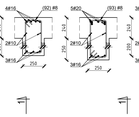

Przekrój 9-9 Skala 1:20

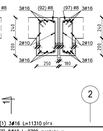

Przekrój 10-10 Skala 1:20

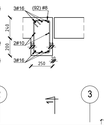

Przekrój 11-11 Skala 1:20

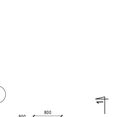

Przekrój 12-12 Skala 1:20

Przekrój 13-13 Skala 1:20

WYKAZ STALI ZBROJENIOWEJ

Nr	# [cm]	Klasa stali	Sztuk	Kształt [cm]	Długość [cm]	Długość całkowita [m]			
						A	150	B	20
1	#16	AIIN	6	1120	1131			67.86	
2	#10	AIIN	150	270	270	30.0			
3	#16	AIIN	51	270	270	137.7			
4	#16	AIIN	18	1000	1020			183.6	
5	#10	AIIN	28	365	785	214.2			
6	#16	AIIN	41	765	765	313.65			
7	#20	AIIN	10	1010	1010				101
8	#16	AIIN	4	360	360	14.4			
9	#16	AIIN	2	360	560	7.2			
10	#16	AIIN	15	830	830	124.5			
11	#16	AIIN	4	770	850	34			
12	#10	AIIN	8	1200	1200	96			
13	#20	AIIN	4	1200	1200				48
14	#20	AIIN	8	250	250				20
15	#16	AIIN	3	385	385	11.55			
16	#10	AIIN	8	265	265	21.2			
17	#16	AIIN	3	265	265	7.95			
18	#16	AIIN	3	340	540	10.2			
19	#10	AIIN	2	540	540	6.8			
20	#16	AIIN	3	540	600	19.5			
21	#16	AIIN	12	756	756	90.72			
22	#16	AIIN	3	706	706	21.18			
23	#10	AIIN	16	160	160	25.6			
24	#16	AIIN	12	420	525	63			
25	#16	AIIN	3	530	530	15.9			
26	#16	AIIN	7	1005	1005	70.35			
27	#16	AIIN	9	755	755	67.95			
28	#16	AIIN	9	780	780	70.2			
29	#10	AIIN	6	755	755	45.3			
30	#10	AIIN	6	780	780	46.8			
31	#16	AIIN	3	780	838	25.08			
32	#16	AIIN	4	400	400	16			
33	#10	AIIN	18	750	750	135			
34	#16	AIIN	4	635	635	25.4			
35	#20	AIIN	4	780	780				31.2
36	#16	AIIN	1	290	290	2.9			
37	#16	AIIN	1	320	320	3.2			
38	#16	AIIN	3	839	839	25.17			
39	#16	AIIN	4	850	850	34			
40	#16	AIIN	24	190	190	45.6			
41	#16	AIIN	6	263	263	15.78			
42	#16	AIIN	3	220	220	6.6			
43	#10	AIIN	64	190	190	121.6			
44	#10	AIIN	16	263	263	42.08			
45	#10	AIIN	8	220	220	17.6			
46	#16	AIIN	3	305	305	9.15			
47	#16	AIIN	6	1116	1116	66.96			
48	#16	AIIN	3	307	307	9.03			
49	#16	AIIN	8	300	300	28			
50	#20	AIIN	1	585	585				5.85
51	#20	AIIN	6	750	750				45
52	#16	AIIN	8	620	620	37.2			
53	#10	AIIN	8	635	635	50.8			
54	#16	AIIN	15	750	750	112.5			
55	#10	AIIN	2	255	255	5.1			
56	#10	AIIN	2	420	420	8.4			
57	#16	AIIN	3	255	255	7.65			
58	#16	AIIN	4	420	420	16.8			
59	#16	AIIN	4	660	660	26.4			
60	#16	AIIN	3	375	375	11.25			
61	#16	AIIN	3	390	390	11.7			
62	#16	AIIN	3	580	580	17.4			
63	#16	AIIN	2	1200	1200	24			
64	#20	AIIN	3	1200	1200				36
65	#20	AIIN	2	500	500				10
66	#16	AIIN	3	835	835	25.05			
67	#16	AIIN	3	810	810	24.3			
68	#16	AIIN	9	725	725	65.25			
69	#16	AIIN	3	760	760	22.8			
70	#16	AIIN	3	805	805	24.15			
71	#20	AIIN	3	805	805				24.15
72	#16	AIIN	3	753	753	22.59			
73	#16	AIIN	4	615	615	24.6			
74	#10	AIIN	6	725	725	43.5			
75	#10	AIIN	10	805	805	80.5			
76	#10	AIIN	2	753	753	15.06			
77	#10	AIIN	8	615	615	49.2			
78	#16	AIIN	6	530	530	31.8			
79	#16	AIIN	3	515	515	15.45			
80	#16	AIIN	3	795	795	23.85			
81	#16	AIIN	3	545	545	16.35			
82	#10	AIIN	2	545	545	10.9			
83	#16	AIIN	1	620	620	6.2			
84	#16	AIIN	2	1200	1200	24			
85	#20	AIIN	4	990	990				39.6
86	#16	AIIN	3	510	510	15.3			
87	#8	AIIN	520	234	234	1216.8			
88	#16	AIIN	3	381	381	11.43			
89	#16	AIIN	3	606	606	18.18			
90	#10	AIIN	16	185	185	29.6			
91	#16	AIIN	6	185	185	11.1			
92	#8	AIIN	1794	134	134	2403.96			
93	#8	AIIN	115	144	144	165.6			
94	#16	AIIN	3	613	613	18.39			
95	#16	AIIN	6	885	885	53.1			
96	#16	AIIN	6	1015	1015	60.9			
97	#8	AIIN	18	120	120	21.6			

Długość ogółem [m]	3807.96	1416.24	2423.97	360.8
Ciężar liniowy [kg/m]	0.395	0.6313	1.58	2.47
Ciężar ogółem [kg]	1504.15	893.81	3829.08	891.2
Ciężar wg wsp. masy [kg]				6096
Ciężar razem [kg]				7089

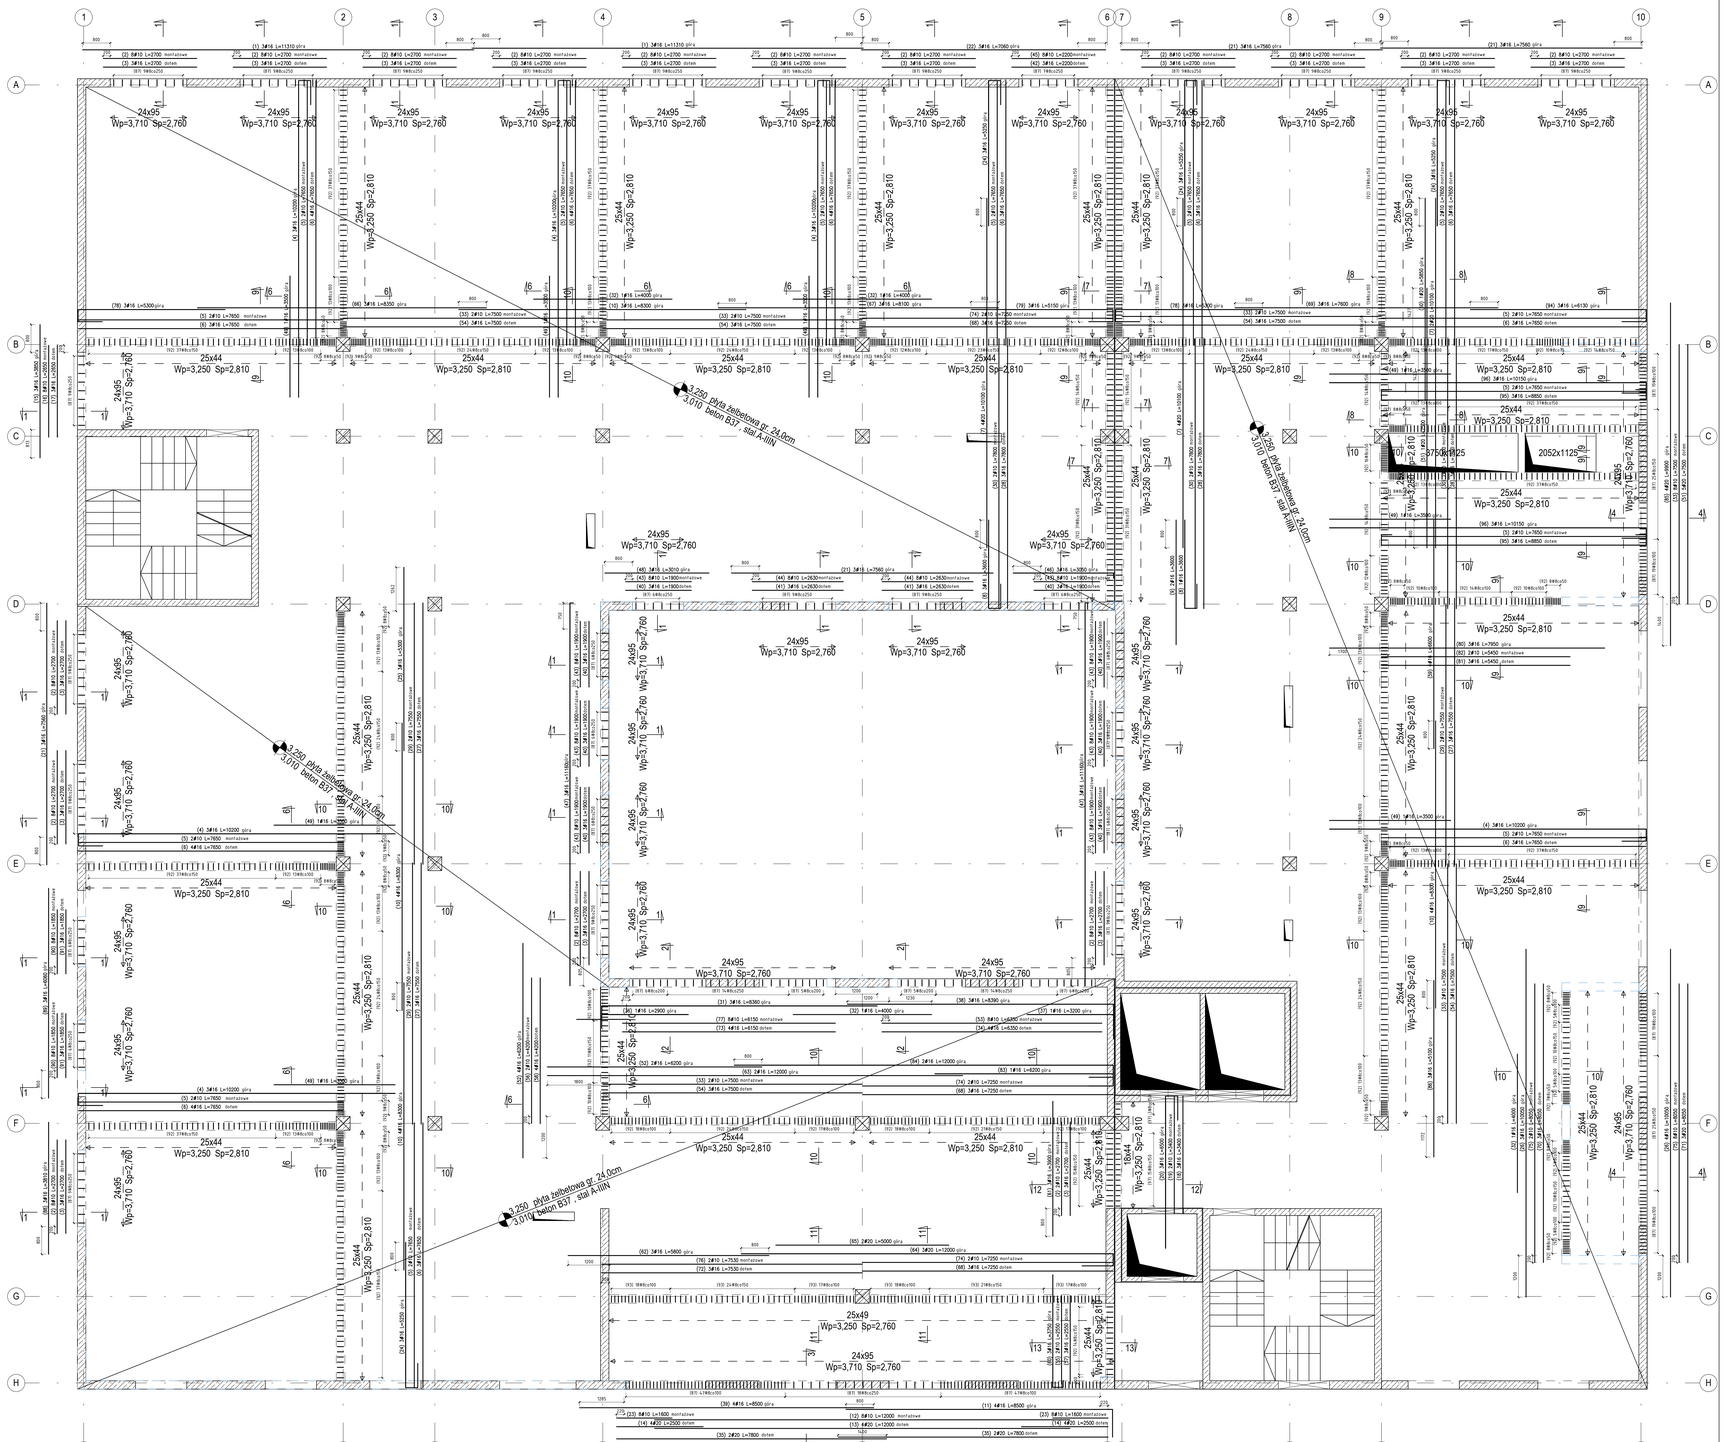
1
2
3
4
5
6
7
8
9
10
A
B
C
D
E
F
G
H
24x95 Wp=3,710 Sp=2,760
25x44 Wp=3,250 Sp=2,810
24x65 Wp=3,710 Sp=2,760
3,250 płyta żelbetowa gr. 24,0cm 3,010 beton B37 , stal A-IIIN
(1) 3Ø16 L=11310 góra
(2) 8Ø10 L=2700 montażowe
(3) 3Ø16 L=2700 dołem
(4) 3Ø16 L=10200 góra
(5) 2Ø10 L=7650 montażowe
(6) 4Ø16 L=7650 dołem
(21) 3Ø16 L=7560 góra
(22) 3Ø16 L=7060 góra
(43) 8Ø10 L=2200montażowe
(44) 8Ø10 L=2630montażowe
(45) 8Ø10 L=1800montażowe
(46) 3Ø16 L=3350 góra
(47) 3Ø16 L=1900góra
(48) 3Ø16 L=2630dołem
(49) 3Ø16 L=1800dołem
(50) 3Ø16 L=3500 góra
(51) 3Ø16 L=2200dołem
(52) 3Ø16 L=3000 góra
(53) 8Ø10 L=4400 montażowe
(54) 3Ø16 L=4400 dołem
(55) 2Ø20 L=5000 góra
(56) 3Ø16 L=5800 góra
(57) 3Ø16 L=7530 montażowe
(58) 3Ø16 L=7530 dołem
(59) 3Ø16 L=10150 góra
(60) 3Ø16 L=7600 góra
(61) 3Ø16 L=5450 dołem
(62) 3Ø16 L=7900 góra
(63) 4Ø16 L=8200 góra
(64) 3Ø20 L=12000 góra
(65) 2Ø20 L=5000 góra
(66) 3Ø16 L=8300 góra
(67) 3Ø16 L=8100 góra
(68) 3Ø16 L=7600 dołem
(69) 3Ø16 L=5150 góra
(70) 3Ø16 L=5300 góra
(71) 3Ø16 L=5200 góra
(72) 3Ø16 L=7530 dołem
(73) 4Ø16 L=8150 dołem
(74) 2Ø10 L=7250 montażowe
(75) 3Ø16 L=7250 dołem
(76) 2Ø10 L=7530 montażowe
(77) 8Ø10 L=8150 montażowe
(78) 3Ø16 L=5300 góra
(79) 3Ø16 L=5150 góra
(80) 3Ø16 L=7900 góra
(81) 3Ø16 L=5450 dołem
(82) 3Ø16 L=7900 góra
(83) 4Ø16 L=8200 góra
(84) 3Ø16 L=6130 góra
(85) 3Ø16 L=8850 dołem
(86) 3Ø16 L=7900 góra
(87) 3Ø16 L=5450 góra
(88) 3Ø16 L=5450 dołem
(89) 3Ø16 L=7900 góra
(90) 3Ø16 L=8850 dołem
(91) 3Ø16 L=5450 góra
(92) 3Ø16 L=5450 dołem
(93) 3Ø16 L=10150 góra
(94) 3Ø16 L=7600 góra
(95) 3Ø16 L=8850 dołem
(96) 3Ø16 L=10150 góra
(97) 3Ø16 L=7600 góra
(98) 3Ø16 L=5450 góra
(99) 3Ø16 L=5450 dołem
(100) 3Ø16 L=7900 góra
(101) 3Ø16 L=5450 góra
(102) 3Ø16 L=5450 dołem
(103) 3Ø16 L=7900 góra
(104) 3Ø16 L=5450 góra
(105) 3Ø16 L=5450 dołem
(106) 3Ø16 L=7900 góra