

OD:6640.443.2022
MAPA DO CELÓW PROJEKTOWYCH
SKALA 1:500

województwo: łódzkie
powiat: radomski
jednostka ewidencyjna : 101207_2 Gmina Kodrąb
obręb: 0015 Smotryszów
działka: 105

układ współrzędnych prostokątnych płaskich 2000 strefa 7
układ wysokości Kronsztadt 86°

Mapę wykonano w dniu 01.03.2022r

Uwagi i oznaczenia na mapie:

– nie badano KW
– oznaczenie sekcji w układzie 2000 strefa 7
w skali 1:500 7.148.08.24.4.1

– oznaczenia: ----- zakres opracowania
– kolorem czerwonym zaznaczono punkty osnowy geodezyjnej, które podlegają
odtrowieniu. Zgodnie z art.48 pkt 3 ustawy z dnia 17 maja 1989r. Prawo geodezyjne
i kartograficzne (Dz.U.2021.1990 j.t. ze zm.) kto (...) niszczy, uszkadza i przernie
znaki geodezyjne (...) podlega karze grzywny.

Szkie orientacji
w skali 1: 50 000



LEGENDA

A F Granica opracowania - pokrywa się z granicą dz.
nr ewid. 105 oraz obszarem oddziaływania inwestycji

1 Istniejący budynek objęty opracowaniem

2 Istniejący budynek NIE objęty opracowaniem

▲ Istniejące wejście do budynku

▲ Istniejący wjazd na teren inwestycji


■ Istniejące utwardzenie terenu

■ Istniejące tereny zielone

■ Projektowana opaska z kostki

○ Projektowany przebieg zewnętrznej kanalizacji sanitarnej

○ Projektowany szczyt, bezodpływowy zbiornik na
nieczystości ciekłe o pj. 10 m³

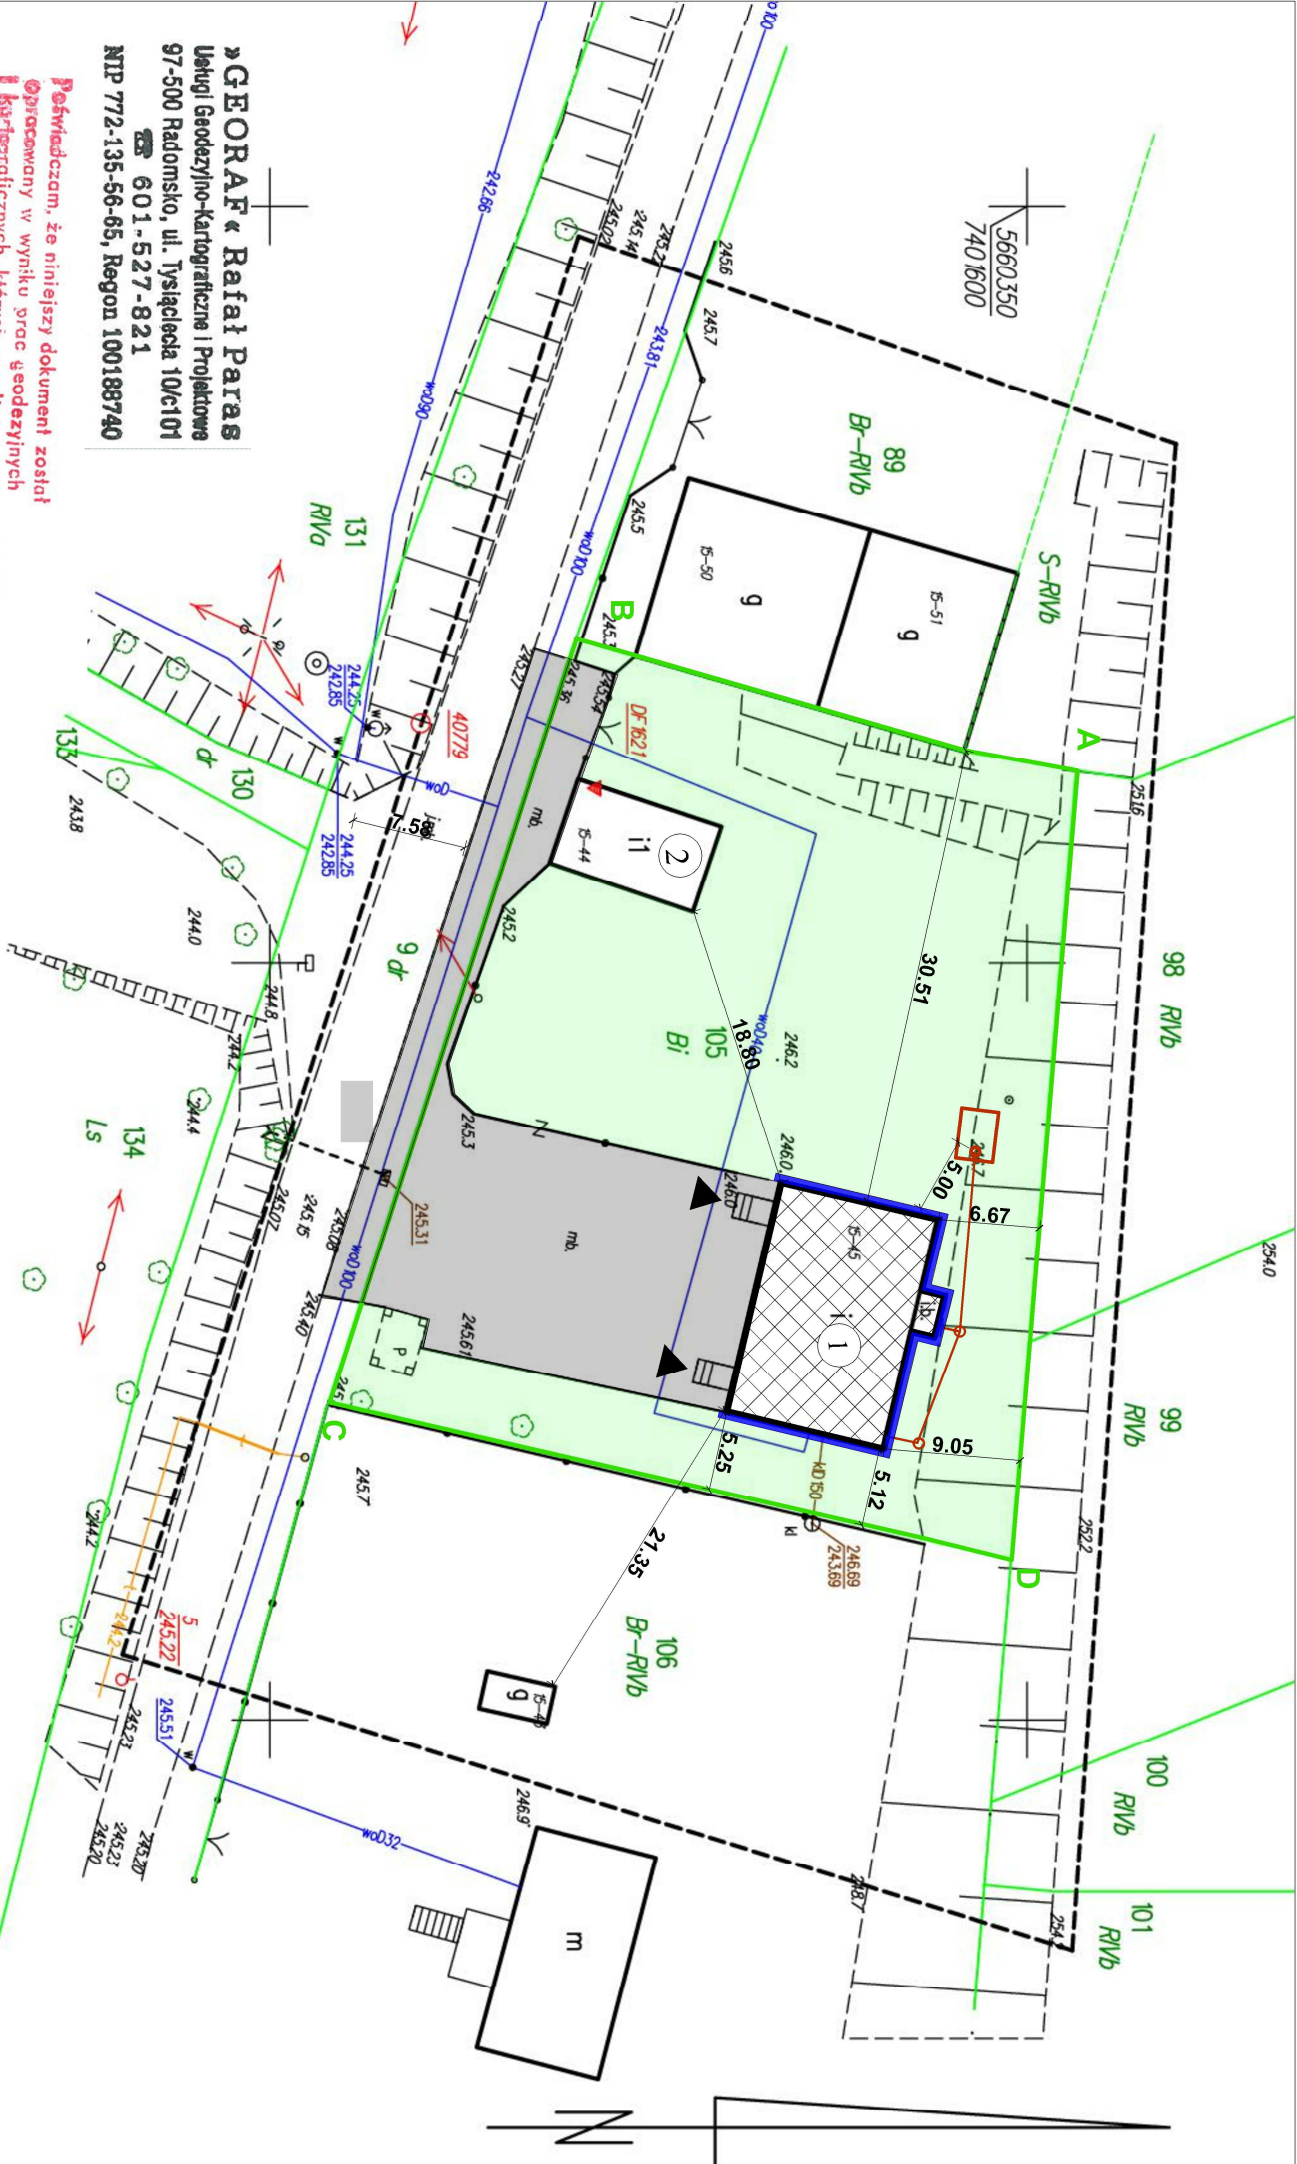

» GEORAF « Rafał Paras
Urząd Geodezyjno-Kartograficzny i Projektowe
97-500 Radomsko, ul. Tysiąclecia 10/c101
☎ 601-527-821
NIP 772-135-56-65, Regon 100188740

Przekazuję niniejszym, że niniejszy dokument został
opracowany w wyniku prac geodezyjnych i
kartograficznych, których rezultaty zawiera operat
techniczny wpisany do ewidencji materiałów
geodezyjnych w Państwowym Ośrodku Dokumentacji Geodezyjnej
i Kartograficznej w Radomsku

18.03.2022, 724

Identyfikator zgłoszenia prac geodezyjnych:
Identyfikator ewidencyjny materiału
zobowiązania operatora technicznego:

Data wpisania do ewidencji materiałów
do ewidencji materiałów zasobu:

18.03.2022

GEODETA UPRAWNIONY
Rafał Paras
Strzałków, ul. Słoneczna 7
97-500 Radomsko
Nr upr. 17813, ☎ 601-527-821

ZESTAWIENIE POWIERZCHNI TERENU

		m ²	%
Powierzchnia inwestycji	Dz. nr ewid. 105	2094.50	100.00
Elementy zagospodarowania terenu	Istniejąca pow. zabudowy bud. nr 1	170.61	10.96%
	Istniejąca pow. zabudowy bud. nr 2	59.00	
	Istniejąca pow. utwardzona asfaltowa	440.90	21.94%
	Projektowana opaska z kostki	18.70	
	Istniejące tereny trawiste	1405.29	67.09%

PRACOWNIA PROJEKTOWA "CONTRACT PROJECT"				Contract Project	
Inwestycja	Przebudowa wraz z nadbudową istniejącego budynku świetlicy wiejskiej w Smotryszowie.	Data:	04.2022	Rys. Z1	
Adres inwestycji	Dz. nr ewid. 105, Jedn. ewid. 101207_2 Gmina Kodrąb Obręb: 0015 Smotryszów	Skala	1:500	Rys. Z1	
Inwestor	Gmina Kodrąb	ul. Niepodległości 7, 97-512 Kodrąb		Branża / Etap	
Temat rysunku	PLAN ZAGOSPODAROWANIA TERENU			Branża / PB	
Branża architektoniczna	Projektant	mgr inż. arch. Anna Malanko - Olejnik		Podpis:	
	Asystent	mgr inż. arch. Joanna Bakalarz			
Branża sanitarna	Projektant	mgr inż. Wojciech Jędrzejczyk Nr upr. L001795/POOS/11			

Upr. bud. do projekt. bez ograniczeń w spec. instalacji w zakresie sieci
instalacji urządzeń ciepłych, went. i goz. wyw. wodociągów i kanalizacyjnych