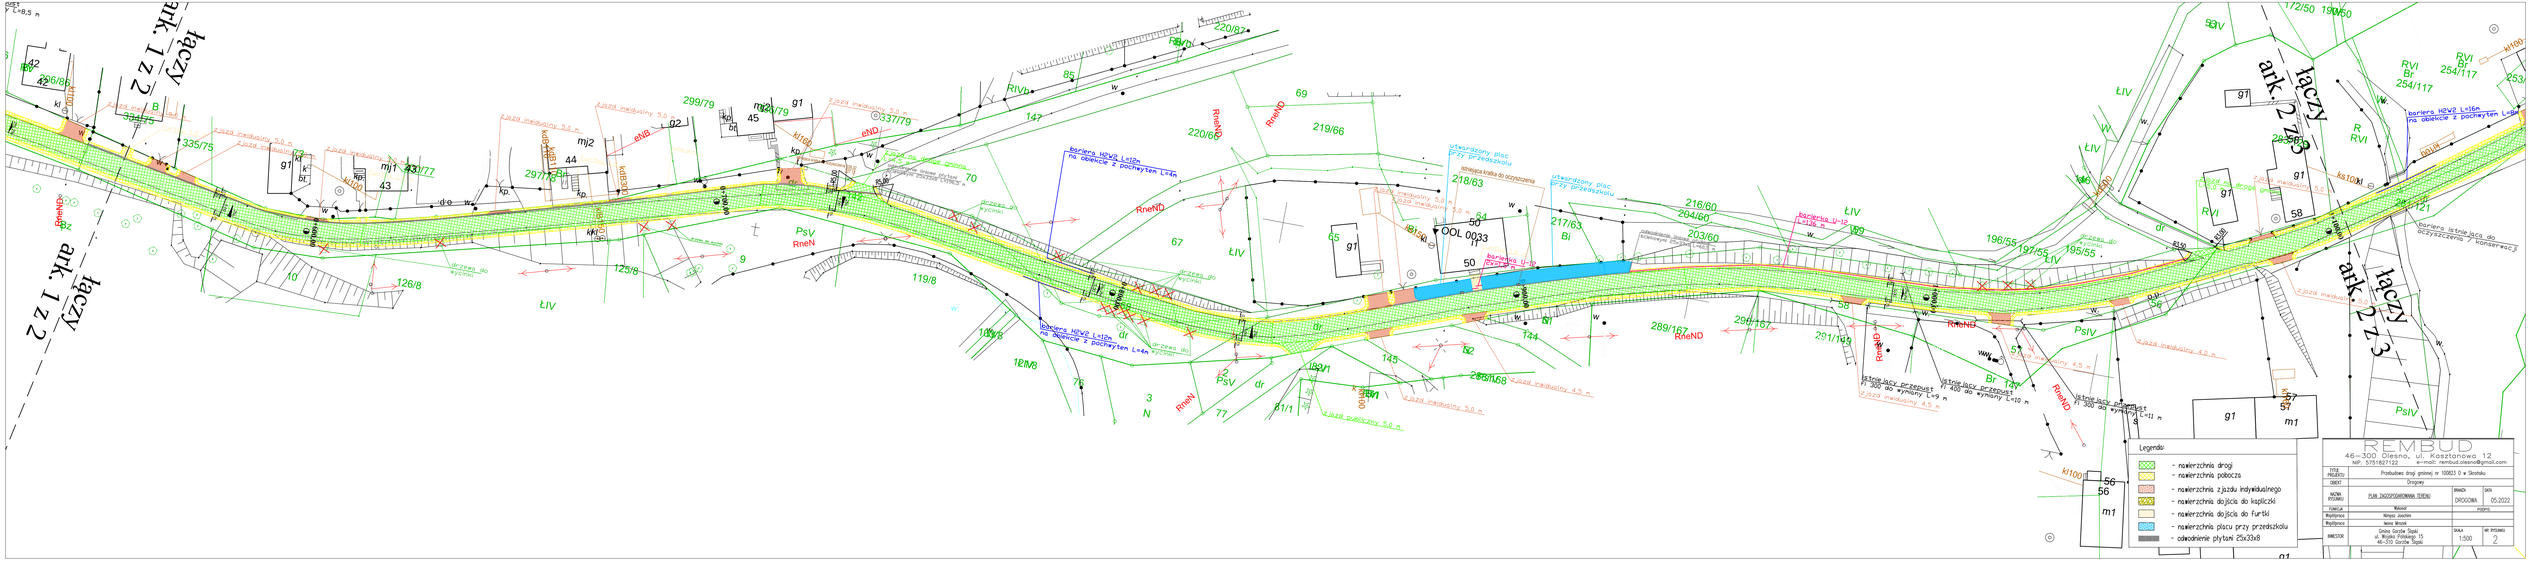
łączy ark. 1 z 2
łączy ark. 1 z 2
łączy ark. 2 z 3
łączy ark. 2 z 3
Legenda:
- nawierzchnia drogi
- nawierzchnia pobocza
- nawierzchnia zjazdu indywidualnego
- nawierzchnia dojścia do kapliczki
- nawierzchnia dojścia do furtki
- nawierzchnia placu przy przedszkolu
- odwodnienie płytami 25x33x8
REMBUD
46-300 Olesno, ul. Kasztanowa 12
NIP: 1751507122
e-mail: rembud.olesno@gmail.com
TYTUŁ PROJEKTU: Przebudowa drogi gminnej nr 100823 O w Skrońsku
OBIEKT: Drogowy
BRANŻA: DROGOWA
SKALA: 1:500
NR RYSUNKU: 2
PLAN ZAGOSPODAROWANIA TERENU
DATA: 05.2022
FUNKCJA: Projektował: mgr inż.
Projektował: Wacław Jaszkin
Projektował: Leona Skrzypek
INWESTOR: Gmina Gorzów Śląski
ul. Wojska Polskiego 15
46-310 Gorzów Śląski