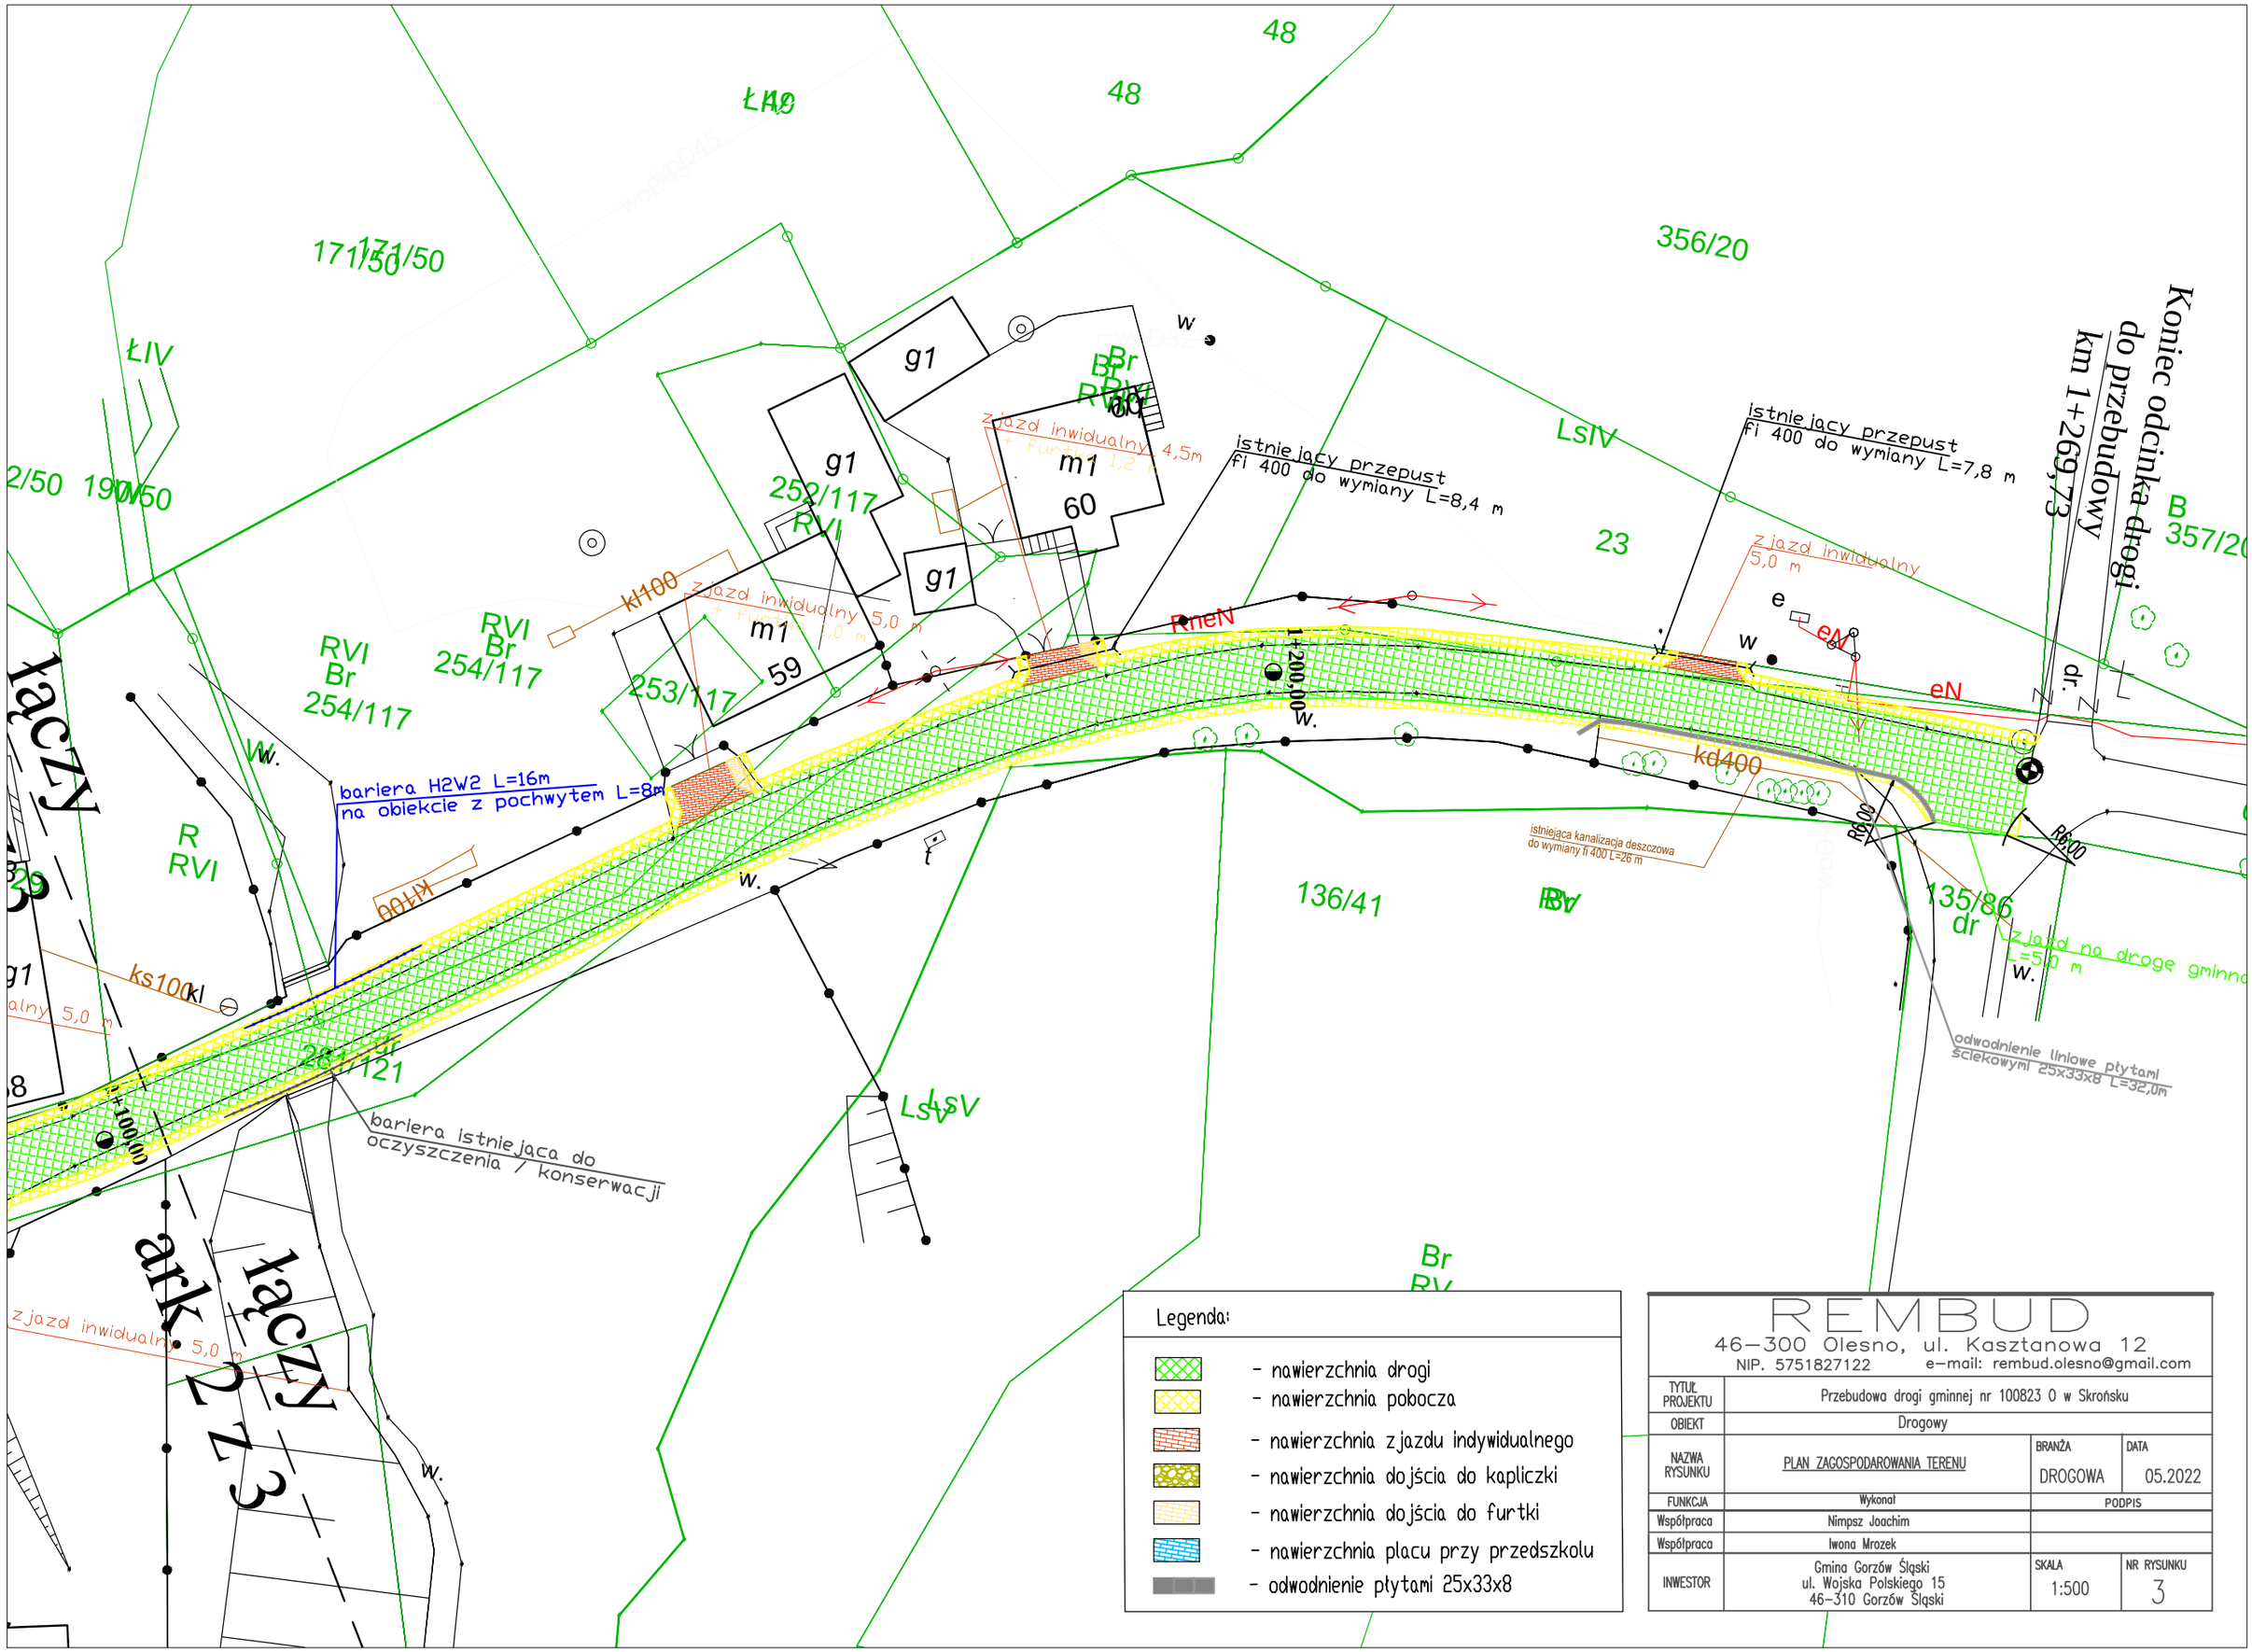

Legenda:

- nawierzchnia drogi
- nawierzchnia pobocza
- nawierzchnia zjazdu indywidualnego
- nawierzchnia dojścia do kapliczki
- nawierzchnia dojścia do furtki
- nawierzchnia placu przy przedszkolu
- odwodnienie płytami 25x33x8

REMBUD
46–300 Olesno, ul. Kasztanowa 12
NIP. 5751827122 e-mail: rembud.olesno@gmail.com

TYTUŁ PROJEKTU	Przebudowa drogi gminnej nr 100823 O w Skrońsku		
OBIEKT	Drogowy		
NAZWA RYSUNKU	PLAN ZAGOSPODAROWANIA TERENU	BRANŻA: DROGOWA	DATA: 05.2022
FUNKCJA	Wykonał	PODPIS	
Współpraca	Nimpsz Joachim		
Współpraca	Iwona Mrozek		
INWESTOR	Gmina Gorzów Śląski ul. Wojska Polskiego 15 46-310 Gorzów Śląski	SKALA: 1:500	NR RYSUNKU: 3