

MAPA DO CELÓW PROJEKTOWYCH  
SKALA 1:500Układ odniesienia: PL-ETRF89, układ wsp. płaskich: PL-2000 strefa 6 (18'), układ wys.: PL-EVRF2007-NH  
ID: 6640.2770.2022

## LEGENDA

ELEMENTY ZAGOSPODAROWANIA TERENU ZWIĄZANE Z PROJEKTEM  
STWORZENIA MIEJSCA SPORTOWO - REKREACYJNEGO W MIEJSCOWOŚCI  
RULEWO gm. WARLUBIE NA DZIAŁCE NR: 041411\_2.0016.67

|  |   |
|--|---|
|  | granica opracowania   |
|  | Wejścia na teren projektowanego kompleksu wzdłuż granicy z działką nr 67                                  |
|  | niepełnowymiarowe boiska do piłki nożnej, siatkówki i koszykówki  |
|  | nawierzchnia trawiasta- 23,65 x 16,20 m   |
|  | strefa rekreacji  |
|  | strefa sportu   |
|  | x 77.00 projektowane rzędne terenu  |
|  | 1,0 ‰ projektowane spadki terenu  |
|  | bramka mobilna 3 x 2 m, każdorazowo kotwiona w gruncie zgodnie z kartą katalogową produktu - 2 szt.       |
|  | wiaty dla zawodników [co najmniej 4 miejsca], fundament systemowy - 1 szt.                                |
|  | montaż piłkochwyty w miejscu istniejącego - 60,0 mb h=4,0m  |
|  | montaż ogrodzenia panelowego z furtką - 54,0 mb h = 1,50 m  |
|  | stojak rowerowy - 12 miejsc, - 1 szt.   |
|  | ławka bez oparcia na konstrukcji betonowej  |
|  | drewniane siedzisko 230 x 40-45 cm szerokość siedziska - 3 szt.   |
|  | stół do szachów z dwoma ławkami - 1 szt.  |
|  | kosz na śmieci średnica wkładu 31 cm - 3 szt.   |
|  | kosz na psie odchody średnica wkładu 28 cm, wysokość 100 cm - 1 szt.                                      |
|  | Pyrus calleryana 'Chanticleer' (grusza droбноowocowa) - 3 szt.  |
|  | Tuja szmaragd (wys. +/- 50cm) - 12 szt.   |
|  | pozostała nie zabudowana część terenu zielen niska - trawa  |
|  | 1 istniejący sprzęt siłowni do przeniesienia szt. 1   |
|  | 2 istniejący sprzęt siłowni do przeniesienia szt. 1   |
|  | 5-7 plac zabaw - nawierzchnia syntetyczna gr. 40 mm; RAL 5012 karuzela, huśtawka wagowa, bujak sprężynowy |


Poświadczam, że niniejszy dokument został opracowany w wyniku prac geodezyjnych i kartograficznych, których rezultaty zawiera operat techniczny pozytywnie zweryfikowany. Jednocześnie informuję, że jestem świadomy odpowiedzialności karnej za złożenie fałszywego oświadczenia.

|   |   |
|---|---|
| Organ służby geodezyjnej, który otrzymał zgłoszenie:                            | STAROSTA ŚWIECKI                          |
| Wykonawca prac geodezyjnych:  | Usługi Geodezyjne Geobin Roman Binerowski |
| Nr oraz data sporządzenia dokumentu zawierającego wynik pozytywnej weryfikacji: | 6640.2770.2022_ z dnia                    |
| Imię, nazwisko oraz numer uprawnień zawodowych kierownika prac:                 | Roman Binerowski<br>Nr upr: 21165         |

UWAGA! Nie wyklucza się istnienia w terenie innych urządzeń podziemnych, ułożonych, a nie zgłoszonych do inwentaryzacji geodezyjnej lub o których brak jest informacji w instytucji branżowych

W zakresie niniejszej pracy geodezyjnej, w rejestrze uzgodnień dokumentacji projektowej, na dzień 07.10.2022r. nie występują projektowane sieci.

Wykonał: Roman Binerowski, dn.07.10.2022r.

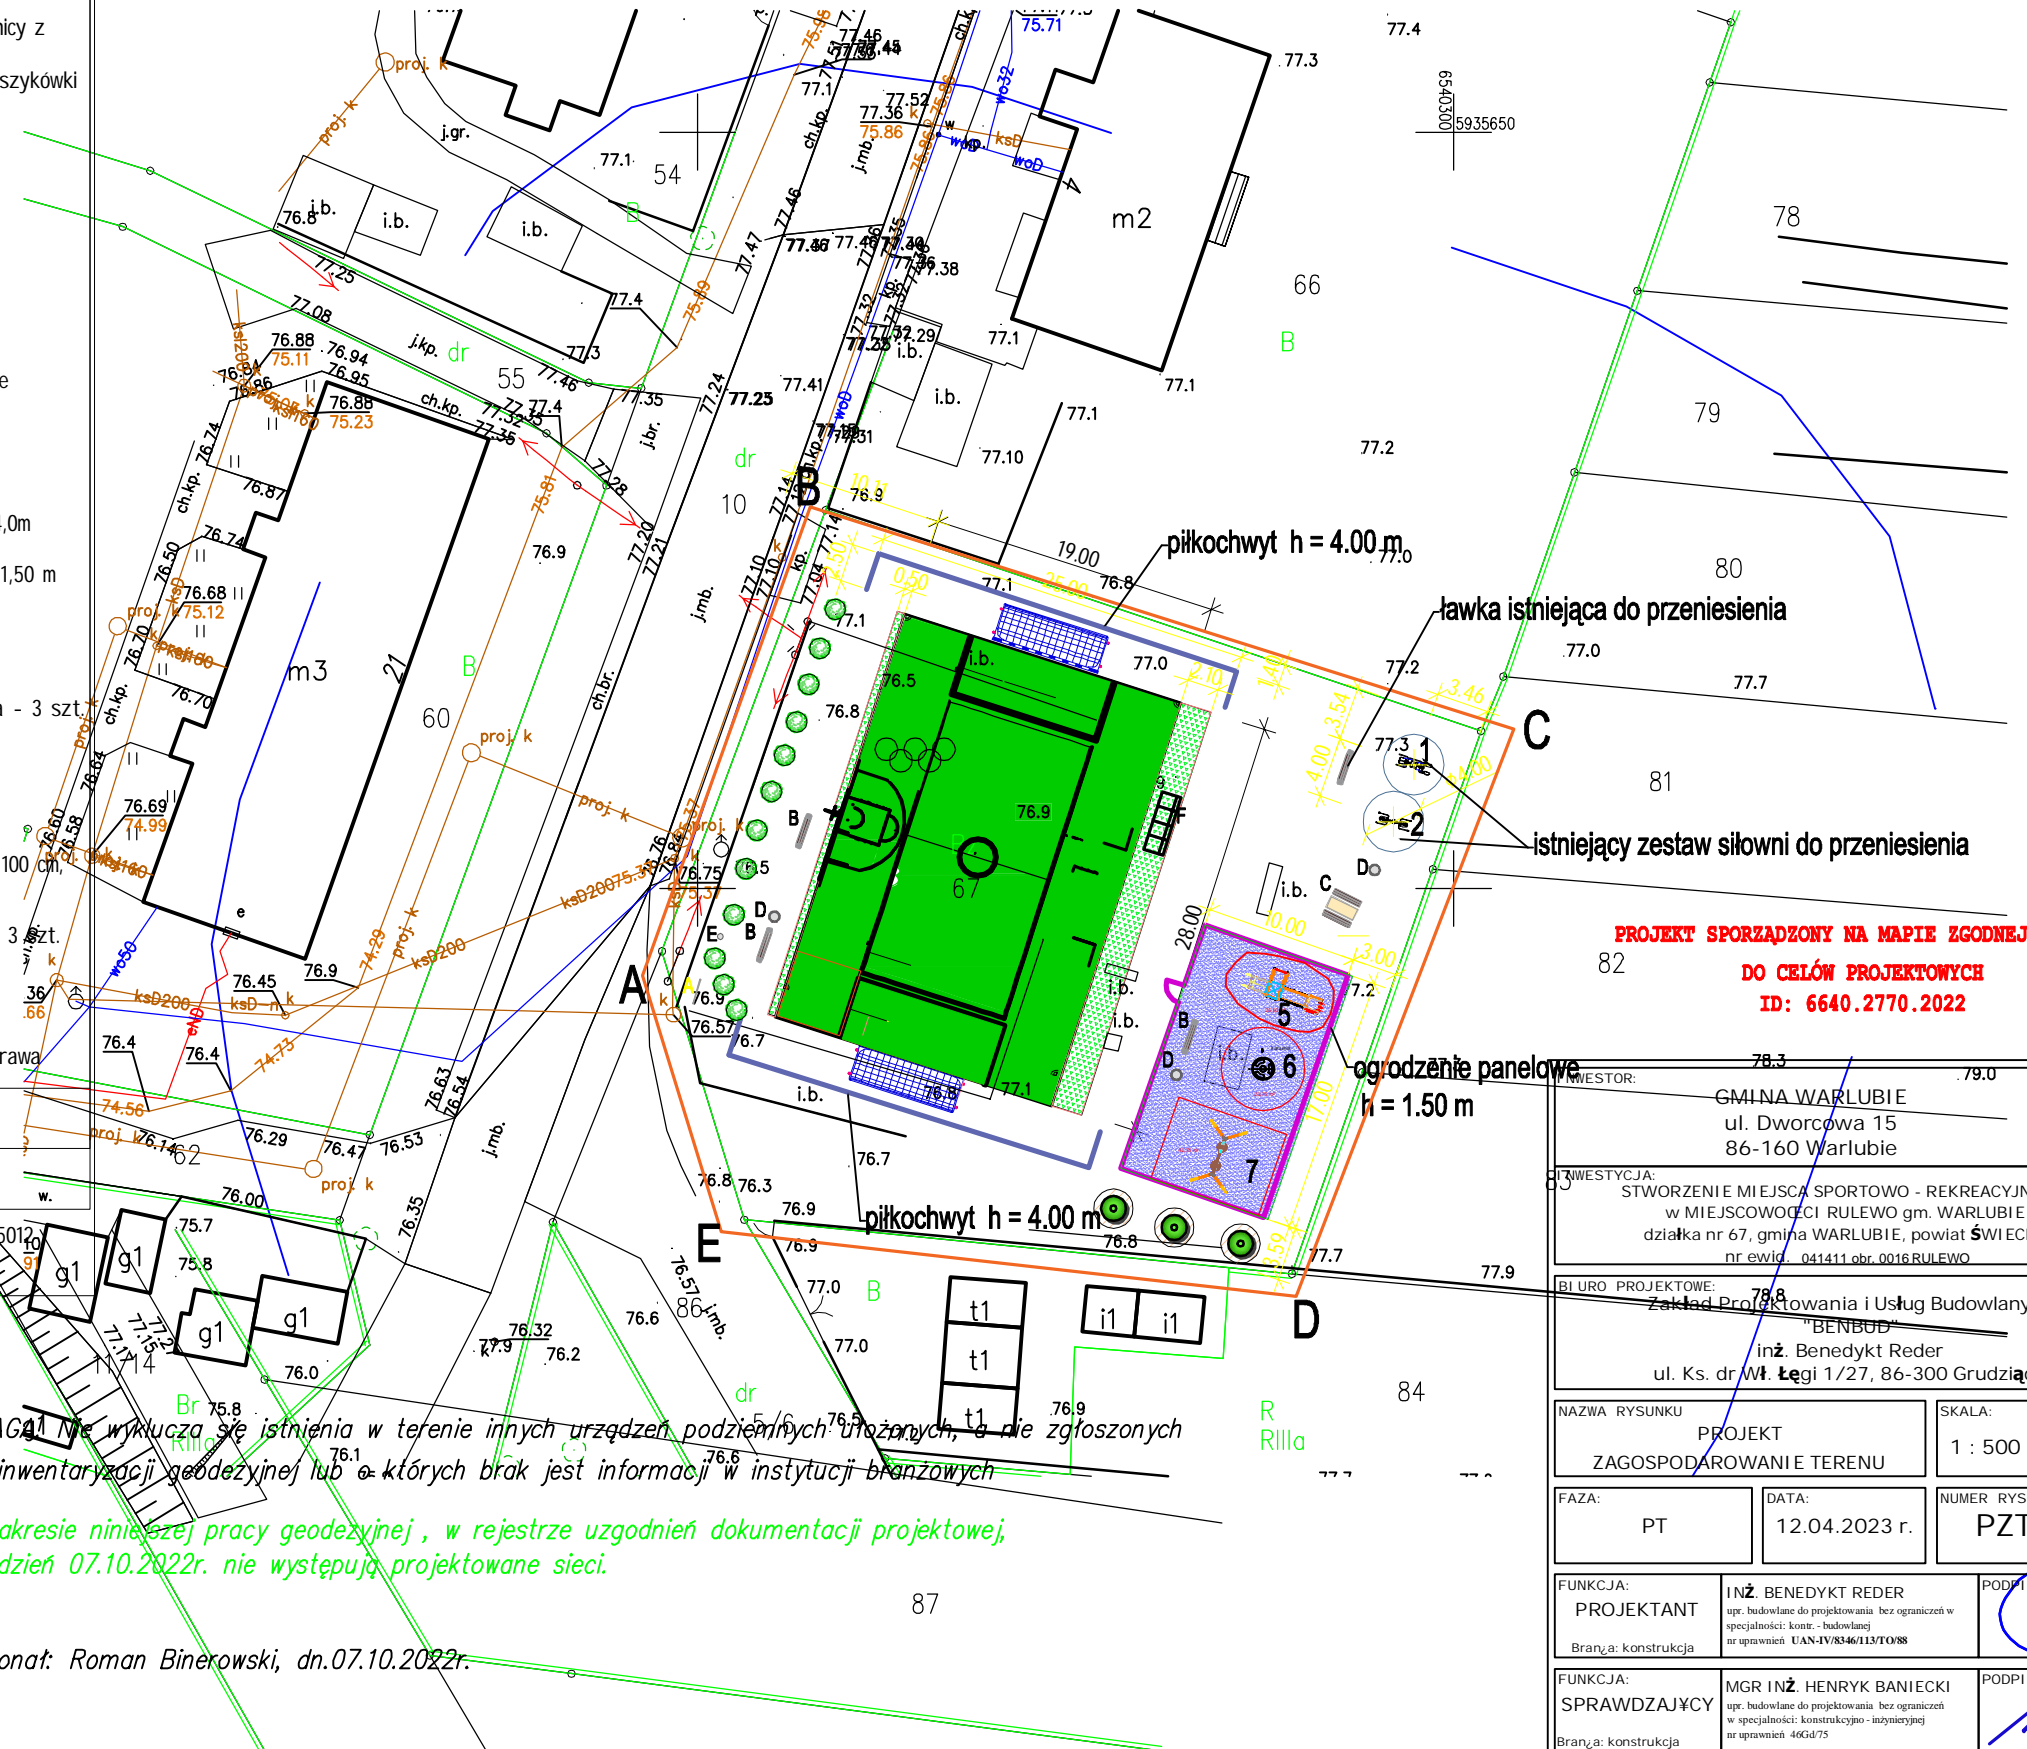



PROJEKT SPORZĄDZONY NA MAPIE ZGODNEJ Z MAPĄ  
DO CELÓW PROJEKTOWYCH  
ID: 6640.2770.2022

lowe

79.8

79.0
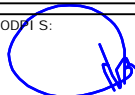
|                     |  |  |   |  |
|---------------------|--|--|---|--|
| INWESTOR:           |  | GMINA WARLUBIE<br>ul. Dworcowa 15<br>86-160 Warlubie   |   |  |
| INWESTYCJA:         |  | STWORZENIE I MIEJSCA SPORTOWO - REKREACYJNEGO<br>w MIEJSCOWOŚCI RULEWO gm. WARLUBIE<br>działka nr 67, gmina WARLUBIE, powiat ŚWIECKI<br>nr ewid. 041411 obr. 0016 RULEWO |   |  |
| BIURO PROJEKTOWE:   |  | Zakład Projektowania i Usług Budowlanych<br>"BENBUD"<br>inż. Benedykt Reder<br>ul. Ks. dr Wł. Łęgi 1/27, 86-300 Grudziądz  |   |  |
| NAZWA RYSUNKU       |  | PROJEKT<br>ZAGOSPODAROWANIE TERENU   | SKALA:<br>1 : 500   | BRANŻA:<br>BUDOWLANA   |
| FAZA:               |  | PT   | DATA:<br>12.04.2023 r.  | NUMER RYSUNKU:<br>PZT - 01   |
| FUNKCJA:            |  | PROJEKTANT   | INŻ. BENEDYKT REDER<br>upr. budowlane do projektowania bez ograniczeń w<br>specjalności: kontr. - budowlanej<br>nr uprawnień UAN-IV/8346/113/TO/88  | PODPIS:<br> |
| FUNKCJA:            |  | SPRAWDZAJĄCY   | MGR INŻ. HENRYK BANIECKI<br>upr. budowlane do projektowania bez ograniczeń<br>w specjalności: konstrukcyjno - inżynierskiej<br>nr uprawnień 46Gd/75 | PODPIS:<br> |
| Branża: konstrukcja |  |  |   |  |