# PRZEKRÓJ A-A

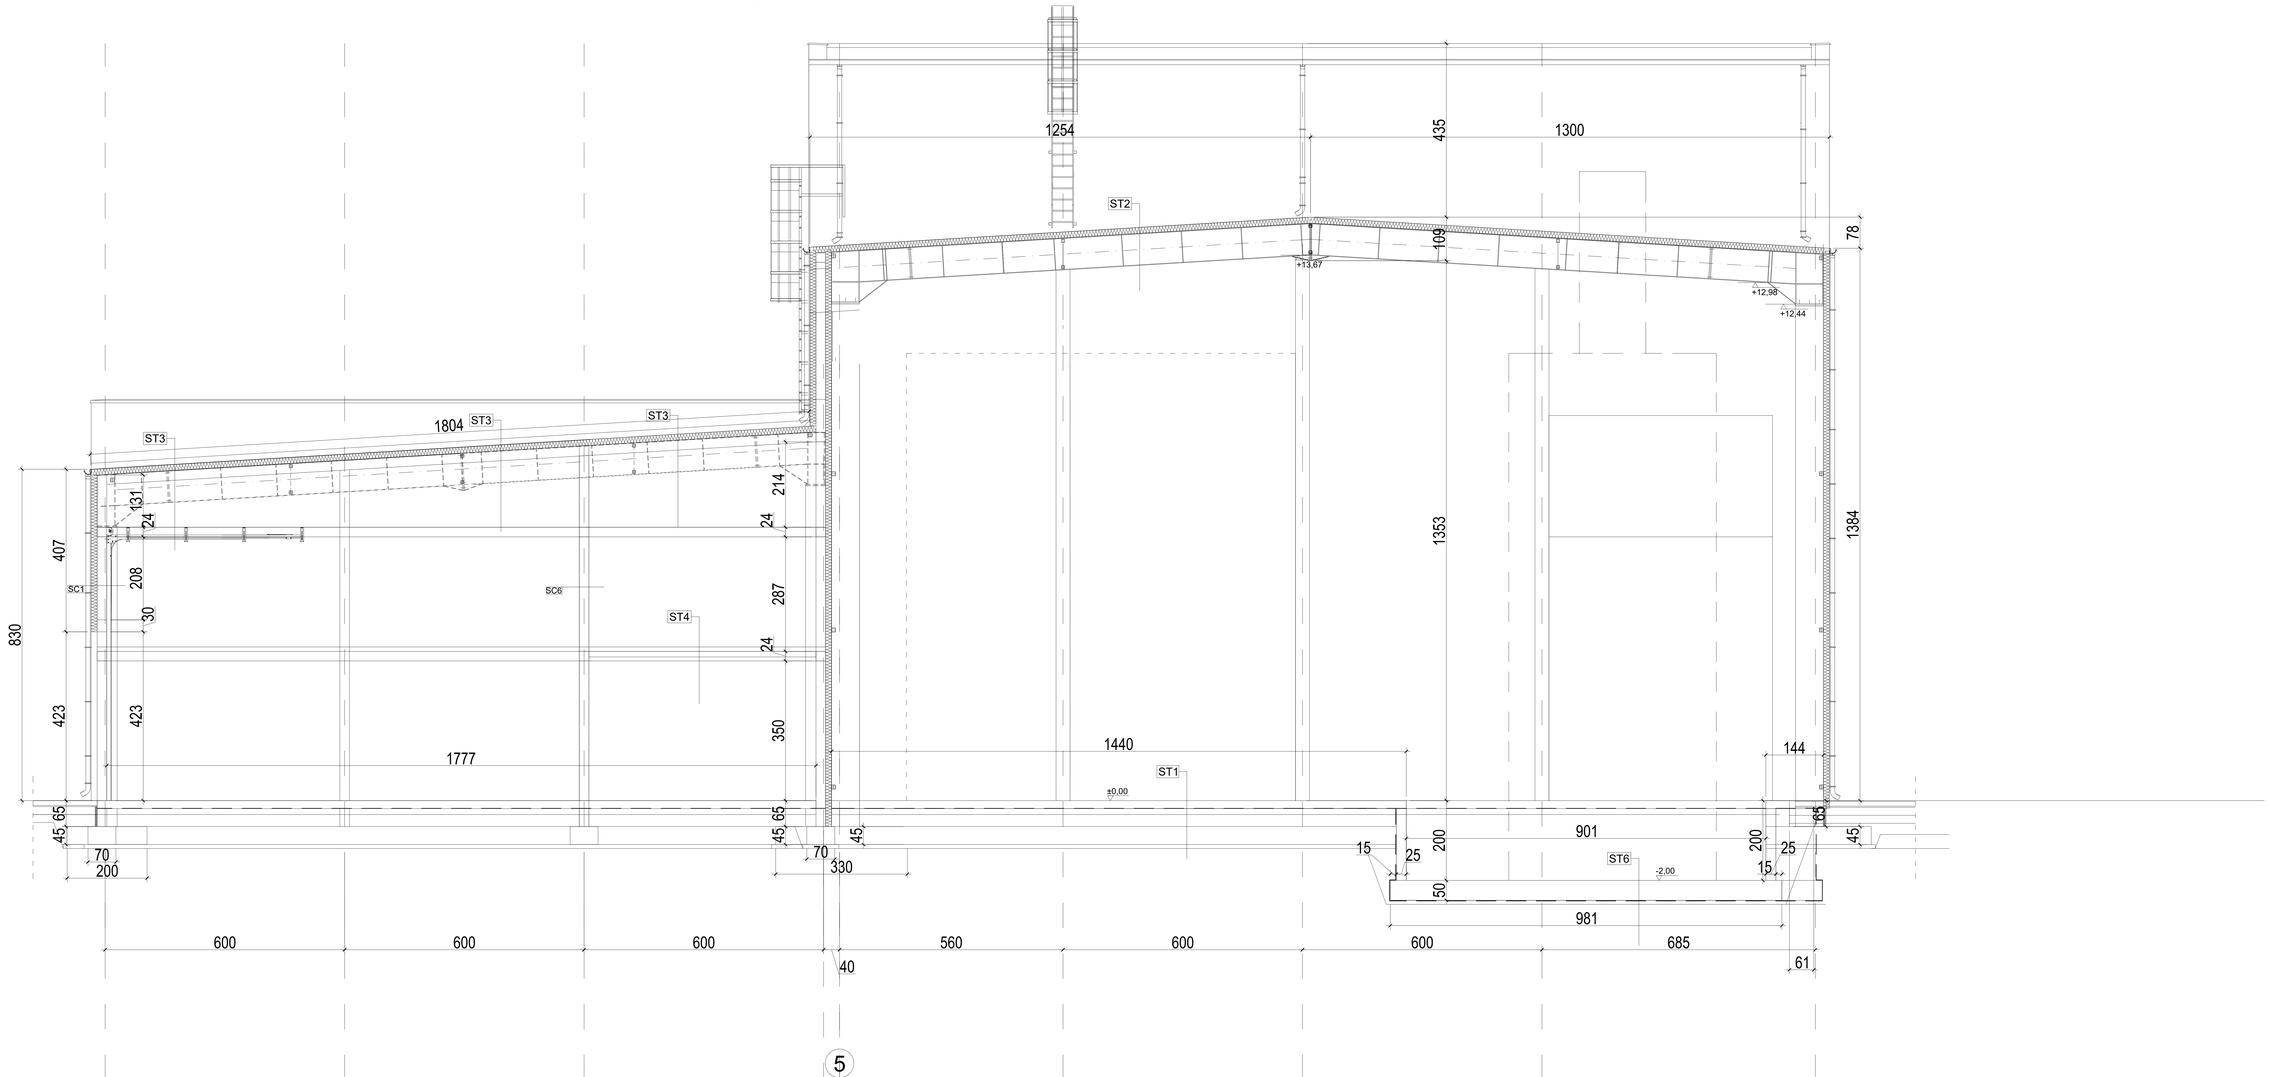


SC1 ŚCIANA ZEWNĘTRZNA BUD. MUROWANY

| | |
|---|---|
| tynk cementowo-wapienny | 10mm |
| ściana murowana | 240mm |
| wełna mineralna | 150mm |
| cienkowarstwowy tynk silikonowy | 1,5mm |

SC2 ŚCIANA ZEWNĘTRZNA- HALA

| | |
|---|---|
| konstrukcja żelbetowo-stalowa | |
| płyty warstwowe | 120mm |

SC3 ŚCIANA WEWNĘTRZNA NOŚNA

| | |
|---|---|
| tynk cementowo-wapienny | 10mm |
| ściana murowana | 240mm |
| tynk cementowo-wapienny | 10mm |

SC4 ŚCIANA WEWNĘTRZNA DZIAŁOWA

| | |
|---|---|
| tynk cementowo-wapienny | 10mm |
| ściana murowana | 120mm |
| tynk cementowo-wapienny | 10mm |

SC5 ŚCIANA WEWNĘTRZNA HALA MAGAZYNOWA

| | |
|---|---|
| ściana żelbetowa | 400/240mm |

SC6 ŚCIANA WEWNĘTRZNA HALA- BUD SOCJALNY

| | |
|---|---|
| cienkowarstwowy tynk silikonowy | |
| wełna mineralna | 150mm |
| ściana murowana | 240mm |
| tynk cementowo-wapienny | 10mm |

SC7 ŚCIANA WEWNĘTRZNA HALA MAGAZYNOWA-SOCJALNY

| | |
|---|---|
| ściana murowana | 240mm |
| wełna mineralna | 150mm |
| ściana murowana | 240mm |
| tynk cem.-wap. | 10mm |

SC8 ŚCIANA FUNDAMENTOWA HALI MAGAZYNOWEJ ODPADÓW

| | |
|---|---|
| folia kubełkowa | |
| styrodur xps | 50mm |
| potrójna powłoka bitumiczna | |
| ściana żelbetowa żelbetowa | 240mm |
| powłoka żywiczna | |

SC9 ŚCIANA FUNDAMENTOWA HALI SPALARNI ODPADÓW

| | |
|---|---|
| folia kubełkowa | |
| styrodur xps | 50mm |
| potrójna powłoka bitumiczna | |
| podwalina żelbetowa | 240mm |
| podwójna powłoka bitumiczna | |

SC10 ŚCIANA FUNDAMENTOWA BUDYNKU SOCJALNEGO

| | |
|---|---|
| folia kubełkowa | |
| styrodur xps | 50mm |
| potrójna powłoka bitumiczna | |
| ściana murowana z bloczka betonowego | 240mm |
| podwójna powłoka bitumiczna | |

SC11 ŚCIANA FUNDAMENTOWA BUDYNKU SOCJALNEGO

| | |
|---|---|
| folia kubełkowa | |
| styrodur xps | 50mm |
| potrójna powłoka bitumiczna | |
| ściana żelbetowa | 240mm |
| podwójna powłoka bitumiczna | |

ST1

| | |
|---|---|
| posadzka betonowa przemysłowa kl. XA2, XM1- C30/37 | |
| płyta posadzki ze zbrojeniem | 200mm |
| warstwa poślizgowa - 2x folia PCV | 4mm |
| izolacja p. wodna 1x papa | |
| termozgrzewalna izolacyjna | 3mm |
| podkład z chudego betonu | 150mm |
| podkład żwirowy | 400mm |
| grunt rodzimy | |

ST2

| | |
|---|---|
| płyta warst. z rdzeniem z wełny min. | 150mm |
| płatwie dachowe stalowe | |
| konstrukcja nośna - dźwigar stalowy | |

ST3

| | |
|---|---|
| płyta warst. z rdzeniem z wełny min. | 150mm |
| płatwie dachowe stalowe | |
| konstrukcja nośna - dźwigar stalowy | |
| wełna mineralna | 50mm |
| paroizolacja | |
| sufit podwieszany | 50mm |

ST4

| | |
|---|---|
| posadzka z płytek gres | |
| jastrych zbrojony | 60mm |
| styropian EPS 150 | 40mm |
| strop żelbetowy | 240mm |
| tynk | 10mm |

ST5

| | |
|---|---|
| posadzka z płytek gres | |
| jastrych zbrojony | 60mm |
| styropian | 150mm |
| izolacja przeciwwilgociowa 2xpapa | |
| podkład z chudego betonu | 150mm |
| podkład żwirowy | 400mm |
| grunt rodzimy | |

ST6

| | |
|---|---|
| płyta fund. żelbetowa | 500mm |
| izolacja p. wodna 1x papa | |
| termozgrzewalna izolacyjna | 3mm |
| podkład z chudego betonu | 150mm |
| grunt rodzimy | |

ST7

| | |
|---|---|
| posadzka betonowa przemysłowa kl. XA2, XM1- C30/37 | |
| płyta fundamentowa ze zbrojeniem | 400mm |
| izolacja p. wodna 1x papa | |
| termozgrzewalna izolacyjna | 3mm |
| podkład z chudego betonu | 150mm |
| podkład żwirowy | 400mm |
| grunt rodzimy | |

ST8

| | |
|---|---|
| posadzka betonowa przemysłowa kl. XA2, XM1- C30/37 | |
| płyta posadzki ze zbrojeniem rozpr. | 150mm |
| warstwa poślizgowa - 2x folia PCV | 4mm |
| izolacja p. wodna 1x papa | |
| termozgrzewalna izolacyjna | 3mm |
| podkład z chudego betonu | 150mm |
| podkład żwirowy | 400mm |
| grunt rodzimy | |

INWESTOR

**PUK TPO Sp. z o.o.**
**W LIPNIE**
**87 - 600 Lipno, ul. Wyszyńskiego 47**

JEDNOSTKA AUTORSKA OPRACOWANIA: Bogumił Czerwiński USŁUGI W BUDOWNICTWIE "PERSPEKTYWA"
PODGÓRZ 17k
87-300 BRODNICA
tel.: 512 494 511
e-mail: bogumil.czerwinski@gmail.com

PRZEDSIĘWZIĘCIE
BUDOWA INSTALACJI TERMICZNEGO PRZEKSZTAŁCANIA OSADÓW ŚCIEKOWYCH WZBOGACONYCH PALIWEM ALTERNATYWNYM (ITPOŚ)

STADIUM: PROJEKT BUDOWLANY
BRANŻA: ARCHITEKTURA

TYTUŁ RYSUNKU
**PRZEKRÓJ A-A**

| | IMIĘ I NAZWISKO | NR UPRAWNIEŃ | PODPIS |
|---|---|---|---|
| PROJEKTANT | mgr inż. arch. Rafał Stramski | Nr upr. 3/WMOKK/2023 specjalność - architektoniczna w zakresie pełnym | |
| ASYSTENT PROJEKTANTA | inż. Bogumił Czerwiński | | |
| SPRAWDZAJĄCY | mgr inż. arch. Patrycja Drohomirecka | Nr upr. 6/KPOKK/2019 specjalność - architektoniczna w zakresie pełnym | |

SKALA **1:100**
NR ZLECENIA
DATA 30.12.2023
NR RYS. **A6**