PRZEKRÓJ C-C

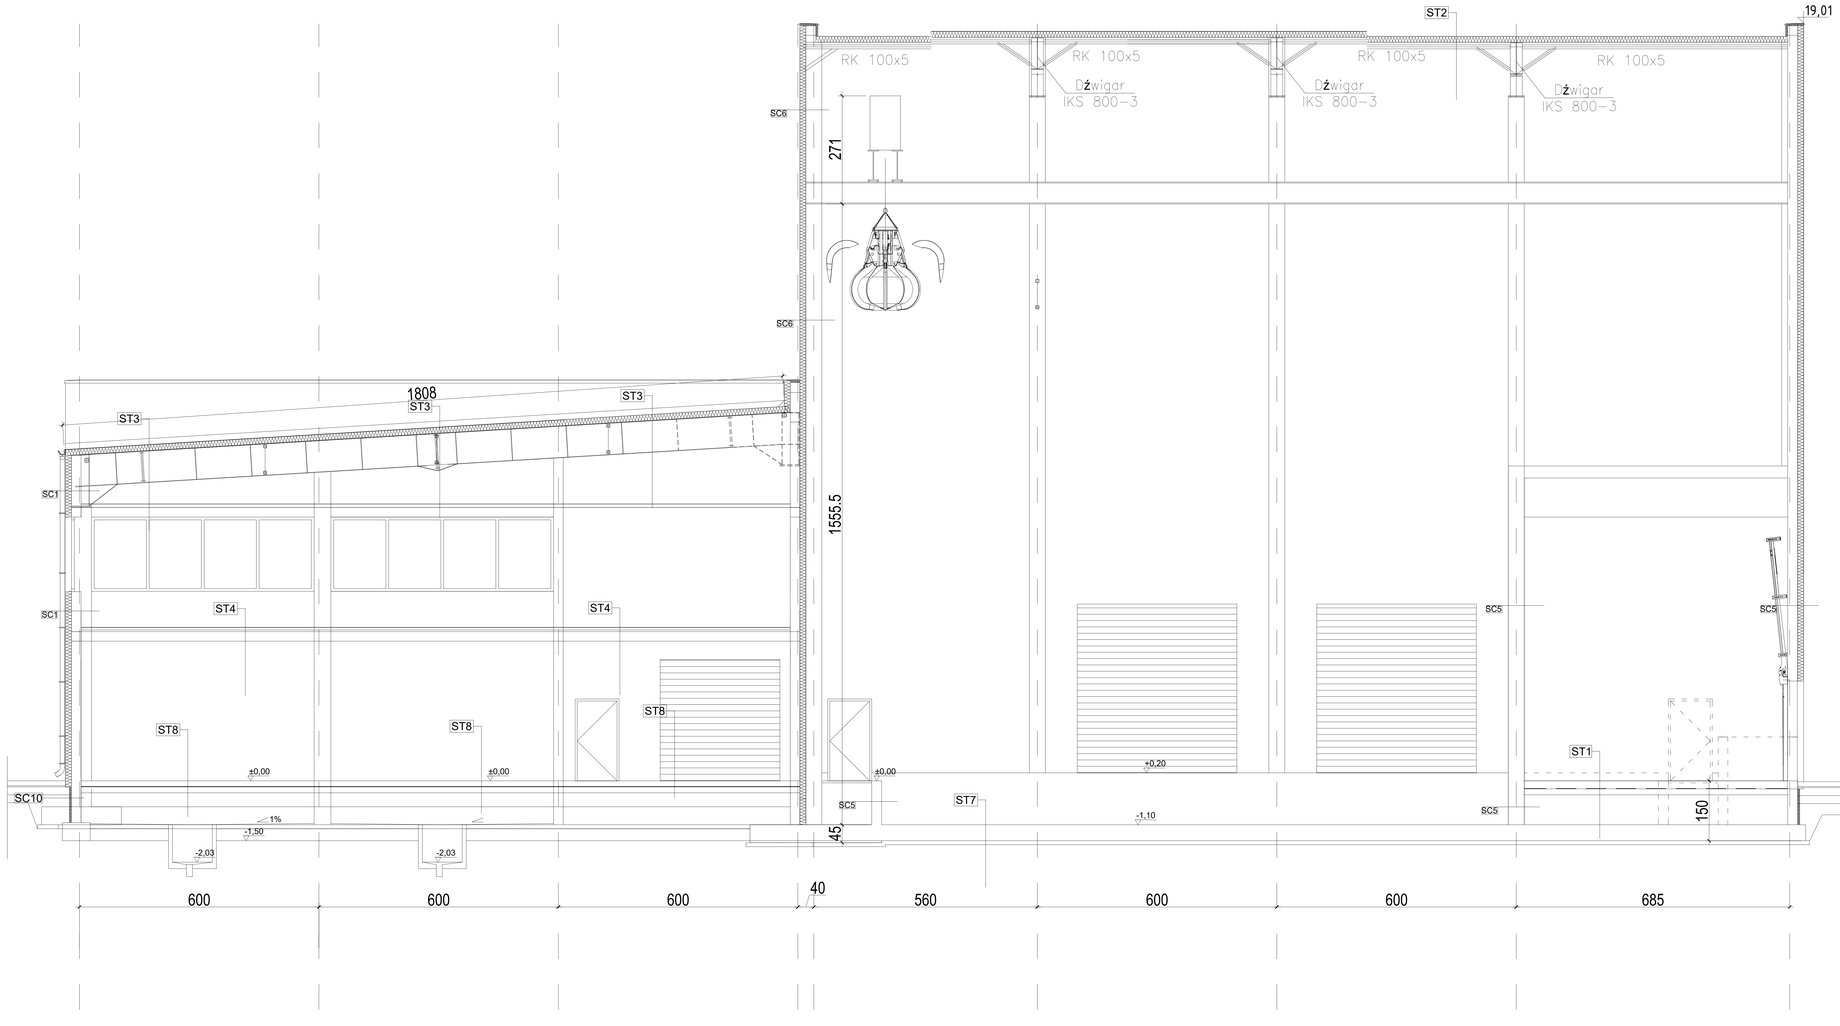

SC1 ŚCIANA ZEWNĘTRZNA BUD. MUROWANY

tynk cementowo-wapienny	10mm
ściana murowana	240mm
wełna mineralna	150mm
cienkowarstwowy tynk silikonowy	1,5mm

SC2 ŚCIANA ZEWNĘTRZNA- HALA

konstrukcja żelbetowo-stalowa	
płyty warstwowe	120mm

SC3 ŚCIANA WEWNĘTRZNA NOŚNA

tynk cementowo-wapienny	10mm
ściana murowana	240mm
tynk cementowo-wapienny	10mm

SC4 ŚCIANA WEWNĘTRZNA DZIAŁOWA

tynk cementowo-wapienny	10mm
ściana murowana	120mm
tynk cementowo-wapienny	10mm

SC5 ŚCIANA WEWNĘTRZNA HALA MAGAZYNOWA

ściana żelbetowa	400/240mm

SC6 ŚCIANA WEWNĘTRZNA HALA- BUD SOCJALNY

cienkowarstwowy tynk silikonowy	
wełna mineralna	150mm
ściana murowana	240mm
tynk cementowo-wapienny	10mm

SC7 ŚCIANA WEWNĘTRZNA HALA MAGAZYNOWA-SOCJALNY

ściana murowana	240mm
wełna mineralna	150mm
ściana murowana	240mm
tynk cem.-wap.	10mm

SC8 ŚCIANA FUNDAMENTOWA HALI MAGAZYNOWEJ ODPADÓW

folia kubełkowa	
styrodur xps	50mm
potrójna powłoka bitumiczna	
ściana żelbetowa żelbetowa	240mm
powłoka żywiczna	

SC9 ŚCIANA FUNDAMENTOWA HALI SPALARNI ODPADÓW

folia kubełkowa	
styrodur xps	50mm
potrójna powłoka bitumiczna	
podwalina żelbetowa	240mm
podwójna powłoka bitumiczna	

SC10 ŚCIANA FUNDAMENTOWA BUDYNKU SOCJALNEGO

folia kubełkowa	
styrodur xps	50mm
potrójna powłoka bitumiczna	
ściana murowana z bloczka betonowego	240mm
podwójna powłoka bitumiczna	

SC11 ŚCIANA FUNDAMENTOWA BUDYNKU SOCJALNEGO

folia kubełkowa	
styrodur xps	50mm
potrójna powłoka bitumiczna	
ściana żelbetowa	240mm
podwójna powłoka bitumiczna	

ST1

posadzka betonowa przemysłowa kl. XA2, XM1- C30/37	
płyta posadzki ze zbrojeniem	200mm
warstwa poślizgowa - 2x folia PCV	4mm
izolacja p. wodna 1x papa	
termozgrzewalna izolacyjna	3mm
podkład z chudego betonu	150mm
podkład żwirowy	400mm
grunt rodzimy	

ST2

płyta warst. z rdzeniem z wełny min.	150mm
płatwie dachowe stalowe	
konstrukcja nośna - dźwigar stalowy	

ST3

płyta warst. z rdzeniem z wełny min.	150mm
płatwie dachowe stalowe	
konstrukcja nośna - dźwigar stalowy	
wełna mineralna	50mm
paroizolacja	
sufit podwieszany	50mm

ST4

posadzka z płytek gres	
jastrych zbrojony	60mm
styropian EPS 150	40mm
strop żelbetowy	240mm
tynk	10mm

ST5

posadzka z płytek gres	
jastrych zbrojony	60mm
styropian	150mm
izolacja przeciwwilgociowa 2xpapa	
podkład z chudego betonu	150mm
podkład żwirowy	400mm
grunt rodzimy	

ST6

płyta fund. żelbetowa	500mm
izolacja p. wodna 1x papa	
termozgrzewalna izolacyjna	3mm
podkład z chudego betonu	150mm
grunt rodzimy	

ST7

posadzka betonowa przemysłowa kl. XA2, XM1- C30/37	
płyta fundamentowa ze zbrojeniem	400mm
izolacja p. wodna 1x papa	
termozgrzewalna izolacyjna	3mm
podkład z chudego betonu	150mm
podkład żwirowy	400mm
grunt rodzimy	

ST8

posadzka betonowa przemysłowa kl. XA2, XM1- C30/37	
płyta posadzki ze zbrojeniem rozpr.	150mm
warstwa poślizgowa - 2x folia PCV	4mm
izolacja p. wodna 1x papa	
termozgrzewalna izolacyjna	3mm
podkład z chudego betonu	150mm
podkład żwirowy	400mm
grunt rodzimy	

INWESTOR

PUK TPO Sp. z o.o.
W LIPNIE
87 - 600 Lipno, ul. Wyszyńskiego 47

JEDNOSTKA AUTORSKA OPRACOWANIA
Bogumił Czerwiński USŁUGI W BUDOWNICTWIE
"PERSPEKTYWA"
PODGÓRZ 17k
87-300 BRODNICA
tel.: 512 494 511
e-mail: bogumil.czerwinski@gmail.com

PRZEDSIĘWZIĘCIE
BUDOWA INSTALACJI TERMICZNEGO PRZEKSZTAŁCANIA OSADÓW ŚCIEKOWYCH WZBOGACONYCH PALIWEM ALTERNATYWNYM (ITPOŚ)

STADIUM: PROJEKT BUDOWLANY
BRANŻA: ARCHITEKTURA

TYTUŁ RYSUNKU
PRZEKRÓJ C-C

	IMIĘ I NAZWISKO	NR UPRAWNIEŃ	PODPIS
PROJEKTANT	mgr inż. arch. Rafał Stramski Nr upr. 3/VMOKK/2023 specjalność - architektoniczna w zakresie pełnym		
ASYSTENT PROJEKTANTA	inż. Bogumił Czerwiński		
SPRAWDZAJĄCY	mgr inż. arch. Patrycja Drohomirecka Nr upr. 6/KPOKK/2019 specjalność - architektoniczna w zakresie pełnym		

SKALA **1:100**
NR ZLECENIA
DATA 30.12.2023
NR RYS. **A8**