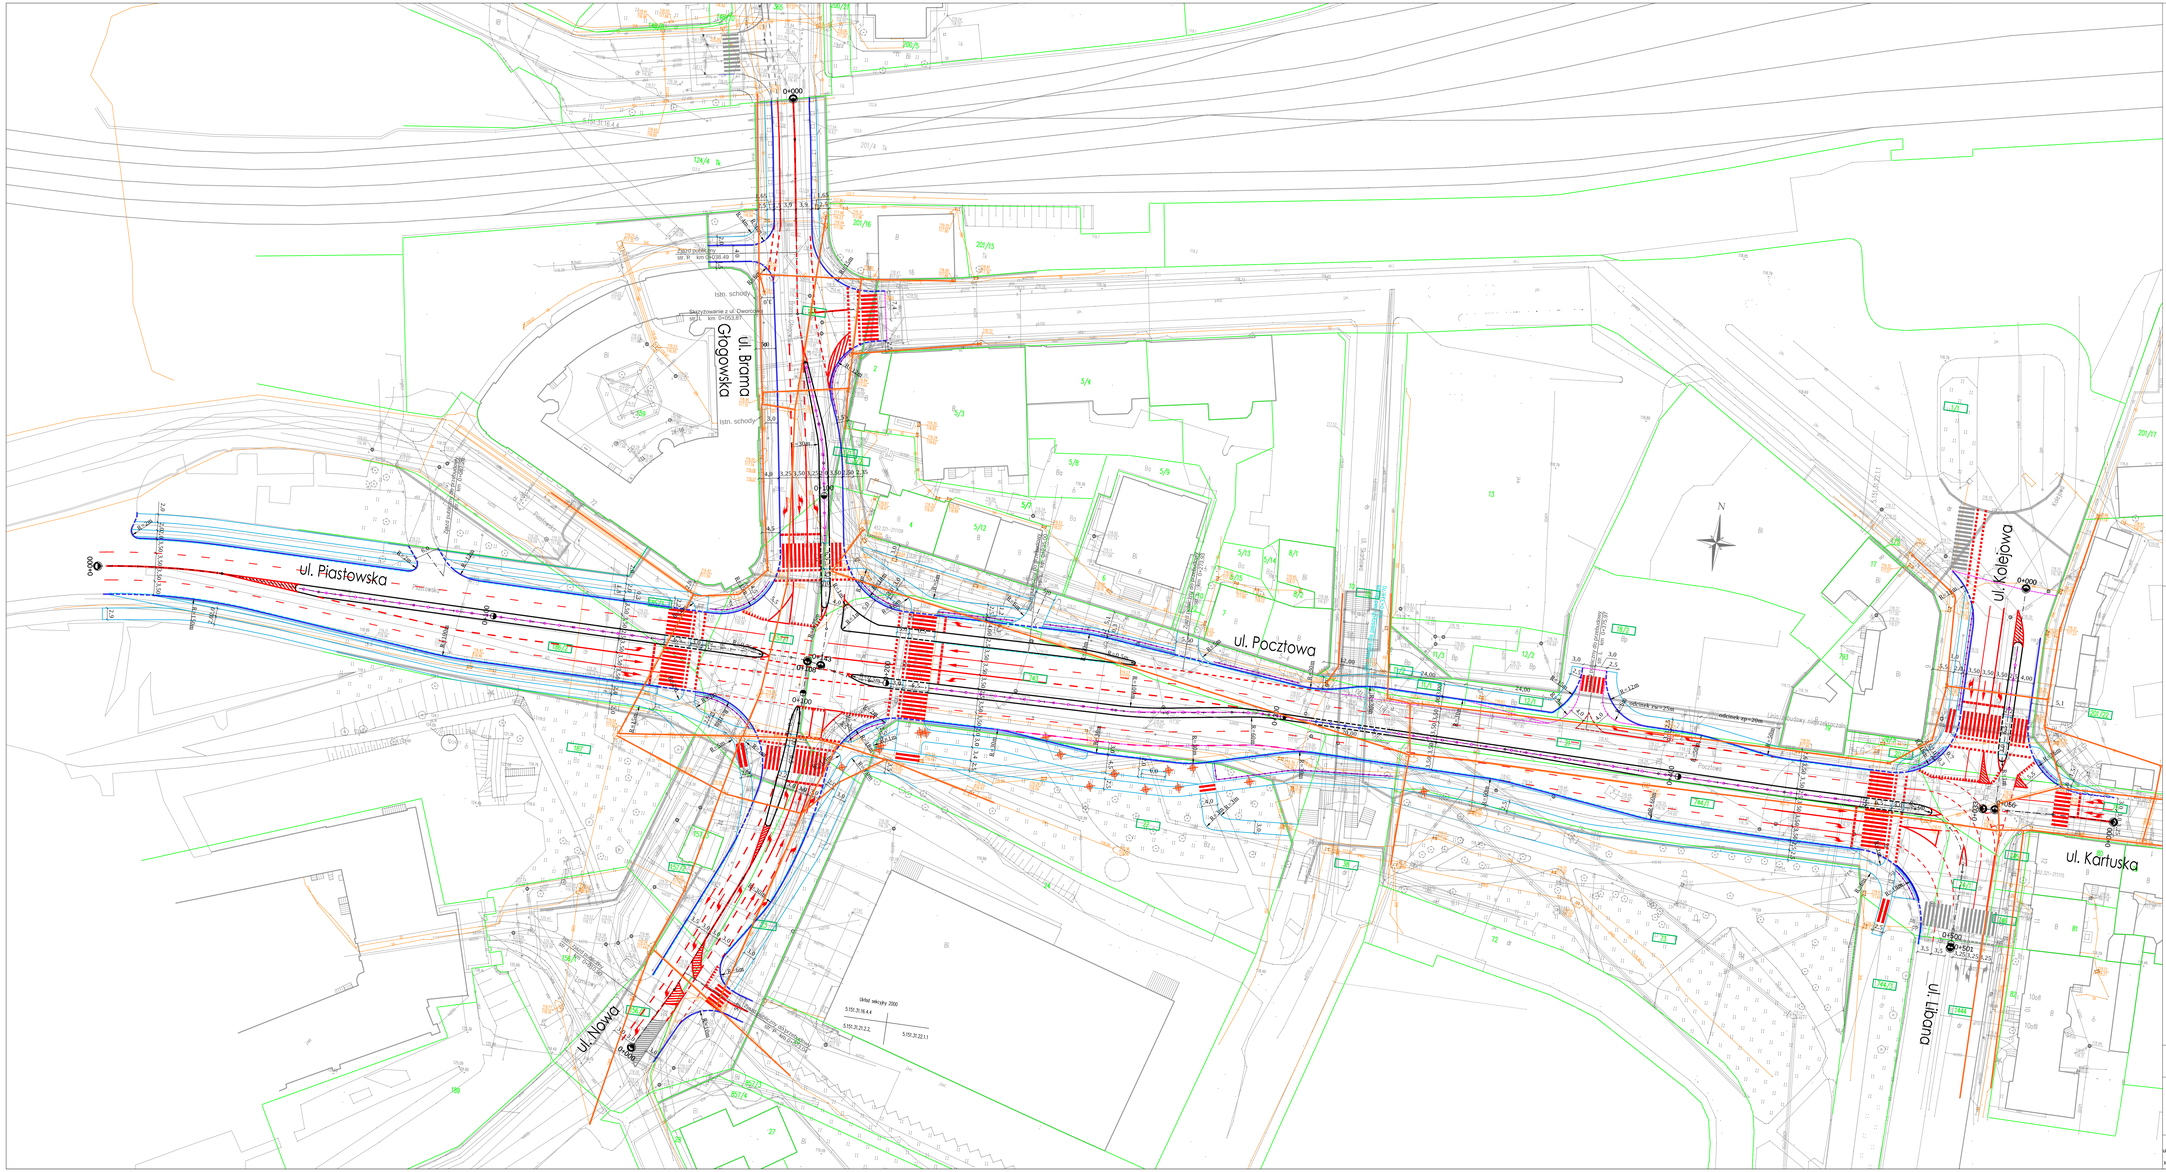

LEGENDA:

- proj. krawężnik betonowy, typ uliczny 15x30x100cm, koloru szarego h=12cm
- proj. krawężnik betonowy, typ uliczny 15x30x100cm, koloru szarego h=2cm
- proj. krawężnik kamienny 20x30x100cm h=12cm
- proj. krawężnik kamienny 20x30x100cm h=2cm
- proj. obrzeże betonowe 8x30x100 cm
- proj. opornik betonowy, 12x25x100 cm (wtopiony)
- proj. krawężnik kamienny trapezowy 15/21/30x100
- proj. ściek przykrawężnikowy z 2 rzędów kostki kamiennej
- drzewa przewidziane do wycinki
- nr działek przeznaczonych pod inwestycję
- proj. balustrada ochronna dla pieszych
- proj. bariera ochronna stalowa
- proj. oznakowanie poziome
- istn. oznakowanie poziome
- sieć teletechniczna

WYKONAWCA: Biuro Projektowo - Konsultingowe MK-PROJEKT Marcin Kuciak ul. Aleja Jana Pawła II 53 59-220 Legnica tel./fax: 61-857-14-27	Stadium:	PROJEKT BUDOWLANY		
	Tytuł rysunku:	PLAN SYTUACYJNY		
INWESTOR: Zarząd Dróg Miejskich ul. Wojska Polskiego 10 59-220 Legnica	Stanowisko	Imię i nazwisko	Specjalność	Nr uprawnień / Podpis
	Projektant	inż. Marcin Kuciak	WKP/0260/PWOD/08	Projektowanie w zakresie dróg i kolei bez ograniczeń w specjalności drogowej
	Asystent projektanta	mgr inż. Paulina Wasiak	-	-
	Sprawdzający	mgr inż. Jacek Bromber	WKP/0250/POOD/12	Projektowanie bez ograniczeń w specjalności drogowej
TEMAT: Przebudowa z rozbudową ulicy Pocztowej wraz ze skrzyżowaniami Piastowska / Brama Głogowska i Kamienna / Lotnicza / Kolejowa w Legnicy	DATA: 12.2019	SKALA: 1:500		
	BRANŻA: DROGOWA	RYSUNEK NUMER: 2	ARKUSZ NUMER: -	