

Województwo: kujawsko-pomorskie [04]
Powiat: Bydgoszcz [046]
Jednostka ewidencyjna: Miasto Bydgoszcz [046101_1]
Obręb: [0068]
Działka: 116, 113, 109, 108
Położenie: Bydgoszcz, ul. Mikołaja Kotowicza, dz. 113

MAPA DO CELÓW PROJEKTOWYCH
SKALA 1:500

Układ odniesienia: PL-ETRF89, układ wsp. płaskich: PL-2000 strefa 6 (18°), układ wys.: PL-EVRF2007-NH
Sekoje mapy: 6.193.20.14.1.1; 6.193.20.14.1.2; 6.193.20.14.2.3; 6.193.20.14.2.1
MPG.D.422.3083.2021


Potwierdzam, że niniejszy dokument został opracowany w wyniku prac geodezyjnych i kartograficznych, których rezultaty zawiera operat techniczny pozytywnie zweryfikowany. Jednocześnie informuję, że jestem świadomy odpowiedzialności karnej za złożenie fałszywego oświadczenia.	
identyfikator zgłoszenia prac geodezyjnych	MPG.D.422.3083.2021
organ służby geodezyjnej, który otrzymał zgłoszenie	Prezydent Miasta Bydgoszczy
wykonawca prac geodezyjnych	USŁUGI GEODEZYJNE "ZENIT" KAROL DE ŚLEPOWRON-WRÓBLEWSKI
Nr oraz data sporządzenia dokumentu zawierającego wyniki pozytywnej weryfikacji	PROTOKÓŁ NR 2 z dnia: 19.11.2021 r.
imię i nazwisko oraz nr uprawnień zawodowych kierownika prac	Geodeta Uprawniony Karol de Ślepowron-Wróblewski Min.G.P.B. 15578

Usługi Geodezyjne „Zenit”
Karol de Ślepowron-Wróblewski
87-100 Toruń, ul. Popieła 5/3
tel. 883 736 423
NIP: 9562275008, REGON: 387600875
mail: uslugi.geodezyjne.zenit@gmail.com

Nie wyklucza się istnienia na gruncie urządzeń podziemnych dla których nie była wykonana geodezyjna inwentaryzacja powykonawcza

GEODETA UPRAWNIONY
Karol de Ślepowron-Wróblewski
87-100 Toruń, ul. Urodzajna 11
tel. 66 654 65 33
Świadczenie Min.G.P.B. Nr 16578


Karol de Ślepowron-Wróblewski

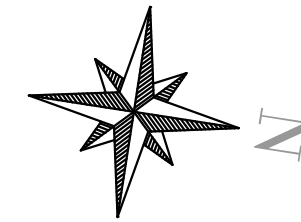


LEGENDA:

- PROJEKTOWANA JEZDNI
- PROJEKTOWANE CHODNIKI
- PROJEKTOWANE ZJAZDY/ DOJŚCIA DO POSESJI
- GRANICA INWESTYCJI
- PROJEKTOWANY KRAWĘŻNIK WYNIESIONY 6CM
- PROJEKTOWANY KRAWĘŻNIK NAJAZDOWY 2CM
- PROJEKTOWANE OBRZEŻE CHODNIKOWE
- KRAWĘDŹ ZJAZDU
- PROJEKTOWANY OPORNIK
- FREZOWANIE I ODBUDOWA NAWIERZCHNI W CELU POŁĄCZENIA ISTNIEJĄCEJ I PROJEKTOWANEJ NA POŁĄCZENIU SZCZELINĘ ZALAĆ EMULSJĄ I POSYPAĆ GRYSEM
- REGULACJA WYSOKOŚCIOWA ISTNIEJĄCEJ KOSTKI BETONOWEJ
- MIEJSCE ODWIERTU GEOLOGICZNEGO
- WPUST DESZCZOWY Z PRZYKANALIKIEM
- STUDNIA DESZCZOWA
- REGULACJA WŁAZÓW / STUDNI
- PROJEKTOWANE SKRZYNKI ROZSĄCZAJĄCE

Przełożenie kostki betonowej w celu dowiązania wysokościowego

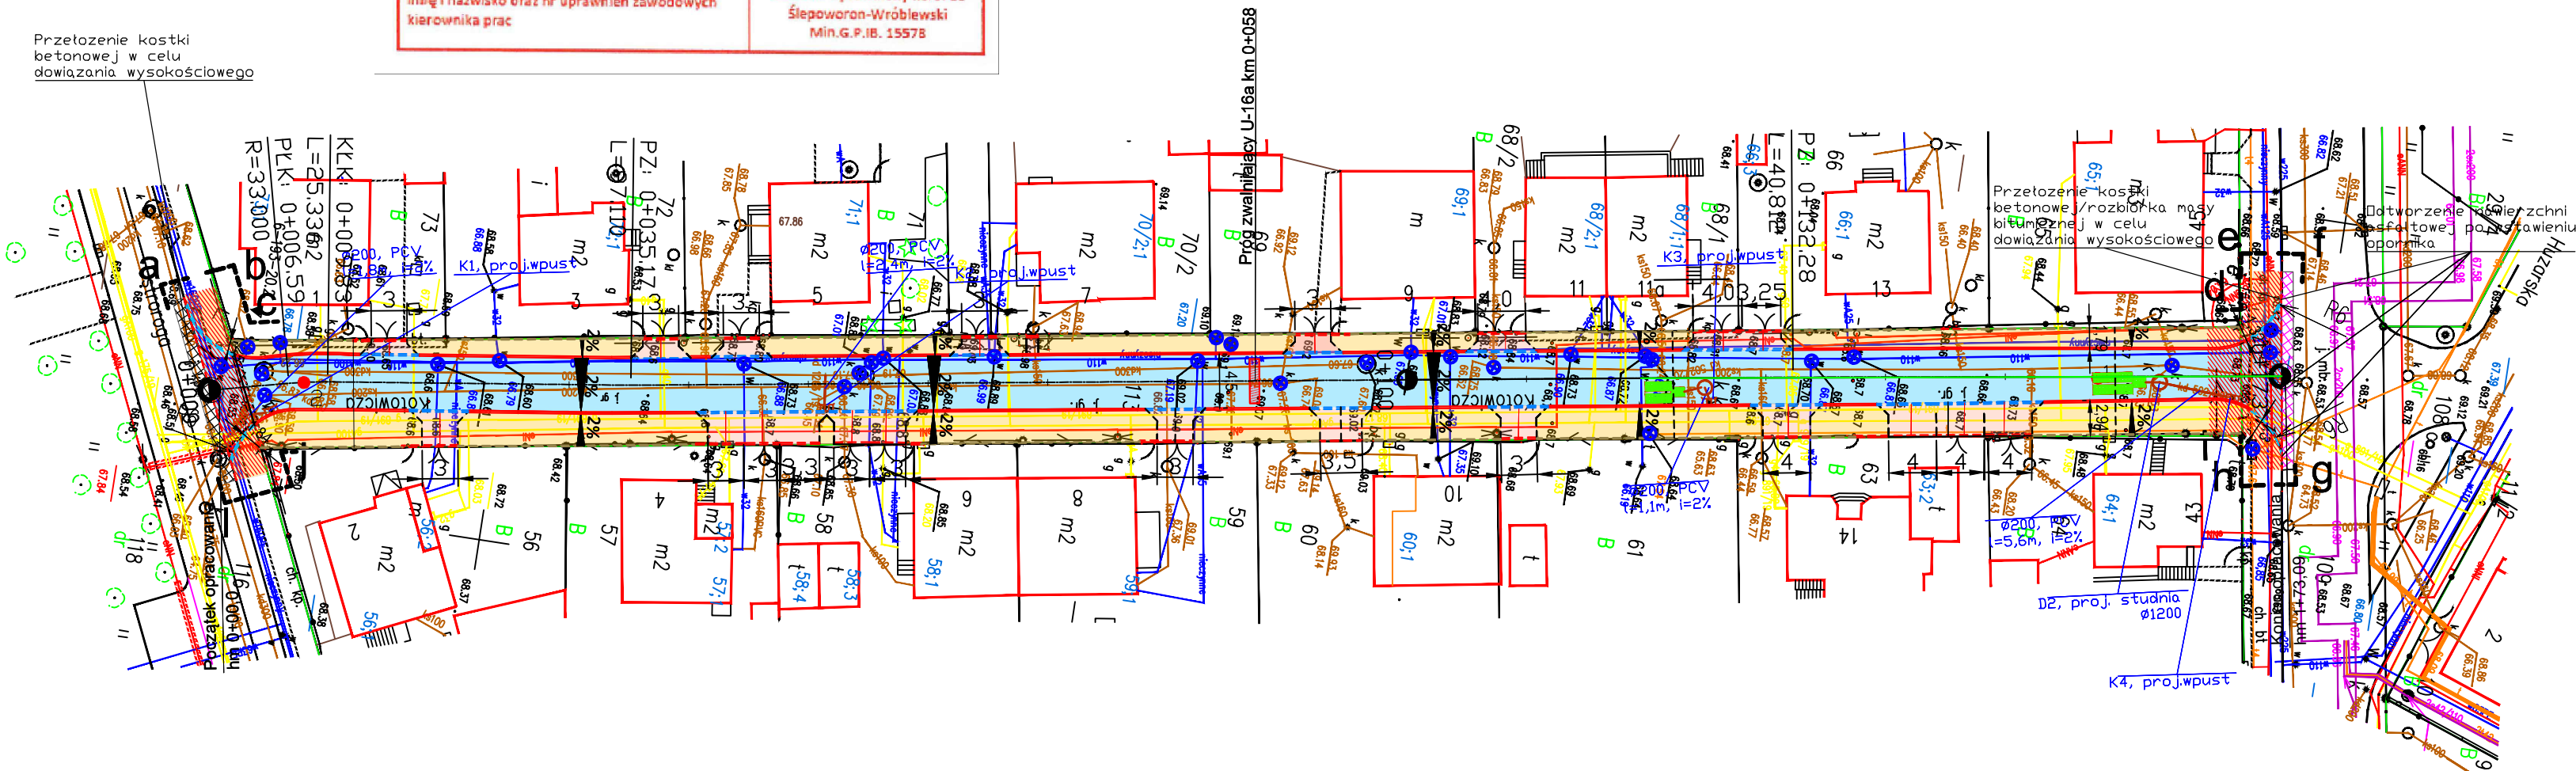

 Biuro Projektów Budowlanych biuro@bpb.net.pl, tel. 723-071-098		Inwestycja: Przebudowa ulicy Mikołaja Kotowicza na os. Wilczak- Jary (program BBO) adres: dz. nr ew.: 109, 113, 116, obręb: 0068 Miasto Bydgoszcz, jedn. ew. 046101_1 inwestor: Miasto Bydgoszcz, ul. Jezuitska 1, 85-102 Bydgoszcz	
temat rys: Projekt zagospodarowania terenu		nr. rys: 2	
skala: 1:500		data: 02.2022r.	
projektant:	branża:	imię i nazwisko:	podpis:
projektant:	drogowa	techn. Marian Pluta projektowanie w specjalności konstrukcyjno-inżynierskiej w zakresie dróg i nawierzchni lotniskowych	GP.1.7342/2810/02
projektant:	drogowa	mgr inż. Sylwia Czechowska projektowanie bez ograniczeń w specjalności drogowej	KUP.0132/POOD.09
projektant:	sanitarna	techn. Piotr Nakonowski projektowanie w specjalności instalacyjno-inżynierskiej w zakresie instalacji sanitarnych	ABU.4X-3386-9126/88 WK