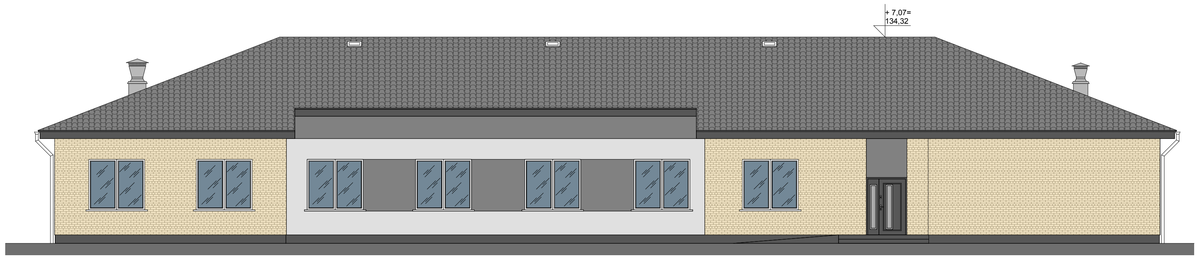

ELEWACJA POŁUDNIOWA

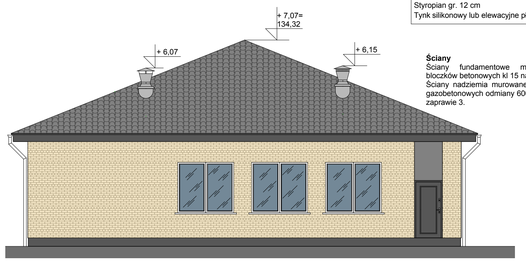

ELEWACJA WSCHODNIA

Tynk cementowo-wapienny kat. III, dwukrotnie szpachlowany, malowany farbami akrylowymi, w pom. aneksów kuchennych- płytki ceramiczne, w pomieszczeniach sanitarnych- do poziomu sufitu glazura ceramiczna, zaprawa i spoiny odporne na zasady, kwasy i oleje w pomieszczeniach narażonych na kontakt z substancjami chemicznymi, w budynku administracyjnym z cokolikami, oraz dekorami
Gazobeton gr. 24
Styropian gr. 12 cm
Tynk silikonowy lub elewacyjne płytki klinkierowe. gr. 1-1,5 cm

Ściany
Ściany fundamentowe murowane z bloczków betonowych kl 15 na zaprawie 5.
Ściany nadziemia murowane z bloczków gazobetonowych odmiany 600 marki 5 na zaprawie 3.

Blachodachówka - BUDMAT, model: Venecja, kolor: grafitowy (nr 455);
Łaty
Wiatroizolacja
Poddasze nieużytkowe
Wełna mineralna 30 cm, na deskowaniu
Paroizolacja
Deskowanie lub OSB 18 mm pod dźwigarami dachowymi
Pustka powietrzna- przestrzeń na instalacje, wys. 40 cm
Sufit podwieszany na wys. 3,10 m w świetle

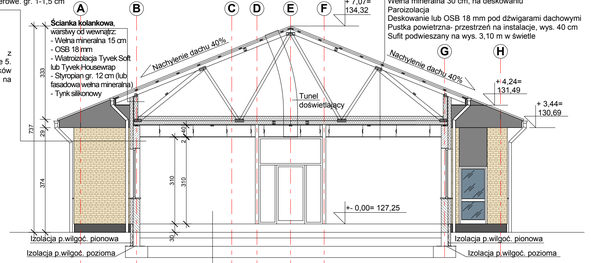

Ławy, fundamenty- zgodnie z Projektem Wykonawczym branży konstrukcyjnej

PRZEKRÓJ B-B

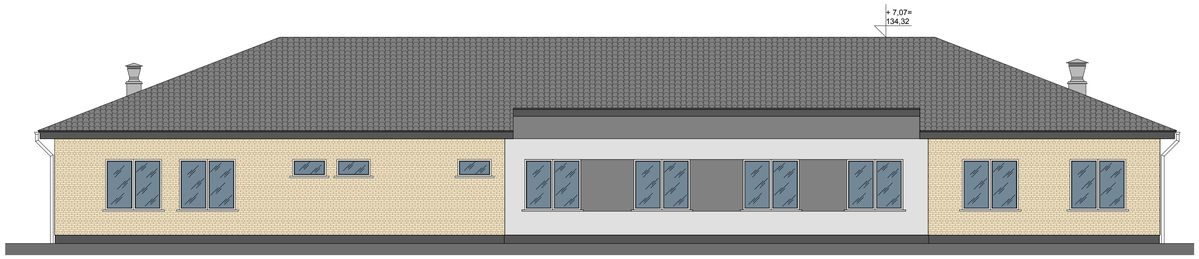

ELEWACJA PÓŁNOCNA

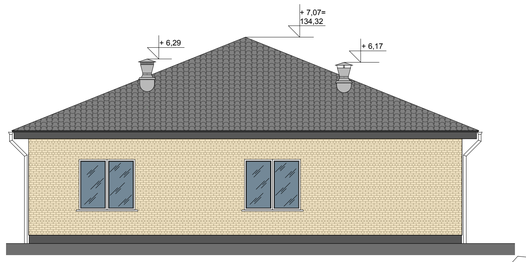

ELEWACJA ZACHODNIA

Okładzina podłogowa- 1-1,5cm (płytki gresowe- firma Nowa Gala- płytki: QZ 12, QZ 13, 40x40 cm, gres pełny w masie, fabrycznie impregnowany)
Wylewka betonowa- 5cm
Styropian - 10 cm
Hydroizolacja- 2 x papa asfaltowa lub folia PE
Beton- 20 cm
Piasek zagęszczony warstwami- 20 cm

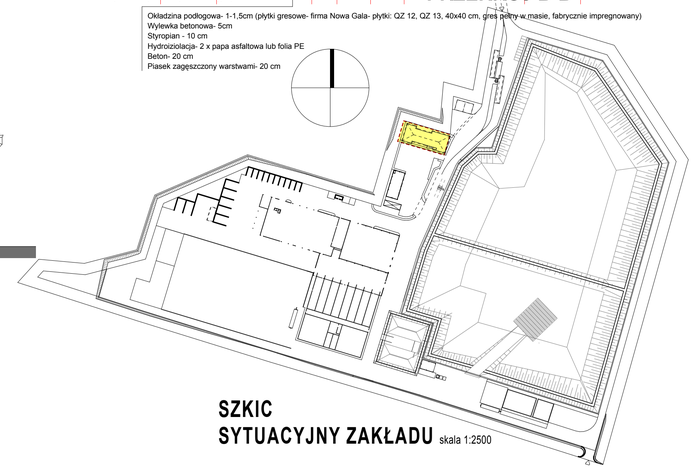

SZKIC SYTUACYJNY ZAKŁADU skala 1:2500

WYTYCZNE WYKOŃCZENIOWE WNĘTRZ W ZAKRESIE ARMATURY SANITARNEJ:

Firma „Zoom" (Roca), seria „Viva"
- umywalka z otworem na baterię 60x49 cm;
- podwieszana toaletа + deska z duroplastu;
- pisuar „Madalena", dopływ wody z góry;

Prysznic:
- Kratka ściekowa firmy ALCAPLAST, model APV 101. Wpust stalowy z ozdobnym rusztem z syfonem bocznym;
- Zestaw natryskowy z baterią podtynkową, firma TRE, model PRIMA 085.37701;

Syfony do umywalek:
- Firma FERRO, modeli IRIS G1 ¼ , mosiężny, chromowany;

Bateria umywalkowa:
- Firma Deante, model EIDER CHROM, z automatycznym korkiem;

Stelaż podtynkowy:
- Firma GROHE 4 w jednym z kompletem z metalową klapką lub GEBERIT z metalowym przyciskiem spłukującym, 2 - stopniowym;

- Wszystkie punkty montażu umywalek wyposażyć w dozowniki mydła, dozowniki płynów dezynfekcyjnych, dozowniki ręczników papierowych, lustra o wym. min. 50x70 cm.
- Wszystkie kabiny prysznicowe wyposażyć w dozowniki mydła.
- Wszystkie punkty montażu misek ustępowych wyposażyć w dozowniki papieru toaletowego typu Jumbo.

PROJEKTOWANA KOLORYSTYKA OBIEKTU:
- Cokół- mozaikowy tynk żywiczny w kolorze grafitowym
- Ściany zewnętrzne:
  - tynk silikonowy (Caparol) gr. 2 mm w kolorze beżowym, wg wzornika kolorów NCS: S1010-Y 30 R
  - tynk silikonowy (Caparol) gr. 2 mm w kolorze grafitowym, wg wzornika kolorów NCS: S6000-N
  - elewacyjne płytki klinkierowe w kolorze beżowo-szarym (firma Cerrad- Elewacja Krem Nowa gładka 245x65x6,5 mm), fuga 113 Mapei
- Dach- blachodachówka modulowa: BUDMAT, model: Venecja, kolor: grafitowy (nr 455);

WYTYCZNE WYKOŃCZENIOWE WNĘTRZ:
- Toalety i łazienki- na ścianach- płytki firmy Domino, seria Oriano, ciemno-szare, fuga ultrakolor mapei kolor 114 oraz jasnoszare- fuga 110- wg rysunków wykonawczych odrębnego projektu aranżacji wnętrz.
- Pomieszczenie socjalne- części ścian przy meblach kuchennych- płytki- seria Oriano, kolor bez, fuga 132, oraz płytki kolor brąz z fugą nr 144- wg rysunków wykonawczych odrębnego projektu aranżacji wnętrz.
- Pomieszczenia biurowe- ściany malowane farbami firmy Kabe Prolatex, kolor ncs S0907-Y30R
- Korytarz i pomieszczenia socjalne- ściany malowane farbami firmy Kabe Prolatex, kolorn cs S-2000N
- osprzet elektryczny firmy Berker B.Kwadrat.
- oprawy rastrowe BEMKO RES T84X18T/T

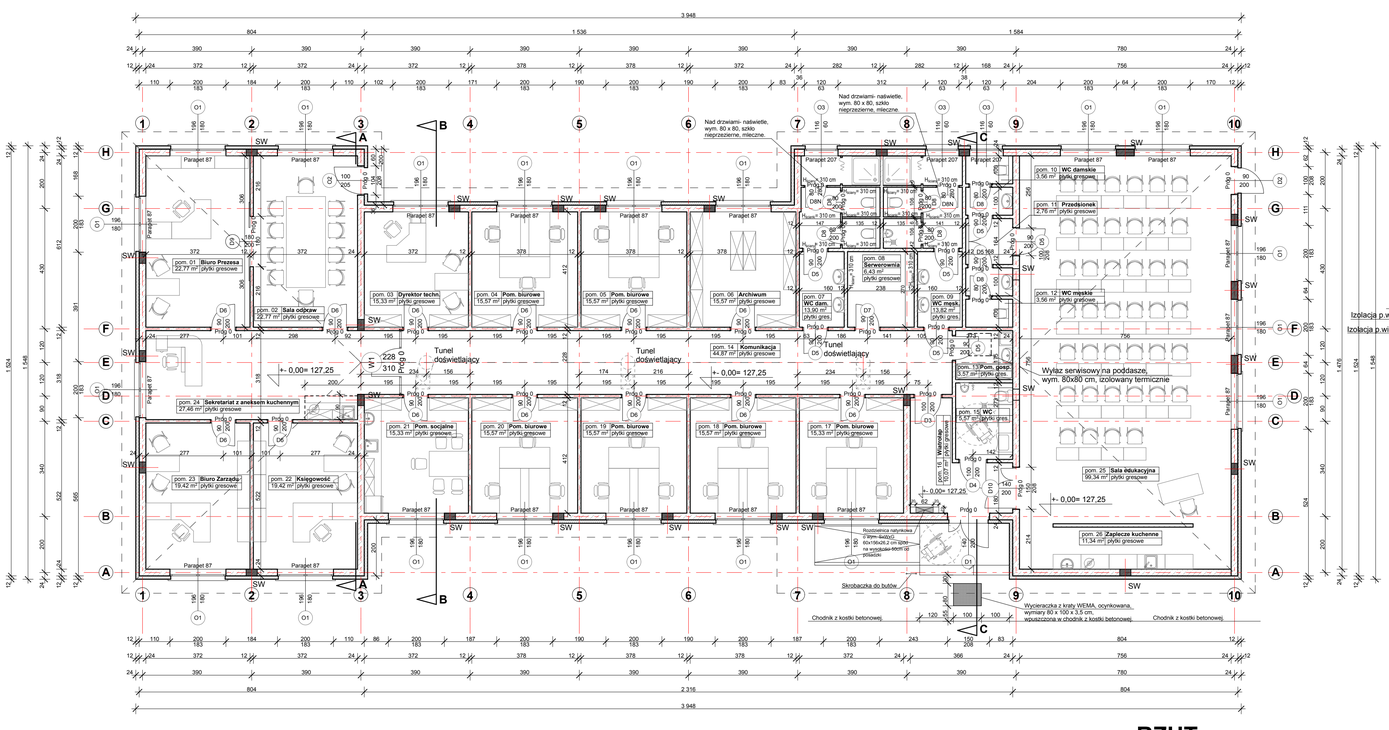

RZUT

Instalacje w budynku administracyjnym:

- Instalacje wentylacyjne, ogrzewania oraz wod.-kan.- według Projektu Wykonawczego branży sanitarnej.

- Instalacje elektryczne oraz nisko-prądowe- według Projektu Wykonawczego branży elektrycznej.

Tynk cementowo-wapienny kat. III, dwukrotnie szpachlowany, malowany farbami akrylowymi, w pom. aneksów kuchennych- płytki ceramiczne, w pomieszczeniach sanitarnych- do poziomu sufitu glazura ceramiczna, zaprawa i spoiny odporne na zasady, kwasy i oleje w pomieszczeniach narażonych na kontakt z substancjami chemicznymi, w budynku administracyjnym z cokolikami, oraz dekorami
Gazobeton gr. 24
Styropian gr. 12 cm
Tynk silikonowy lub elewacyjne płytki klinkierowe. gr. 1-1,5 cm

Blachodachówka
Łaty
Wiatroizolacja
Poddasze nieużytkowe
Wełna mineralna 30 cm, na deskowaniu
Paroizolacja
Deskowanie pod dźwigarami dachowymi
Pustka powietrzna- przestrzeń na instalacje
Sufit podwieszany na wys. 3,10 m w świetle

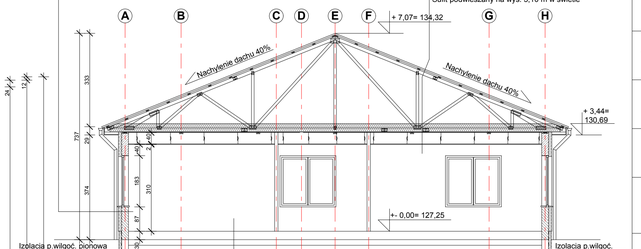

Ławy, fundamenty- zgodnie z Projektem Wykonawczym branży konstrukcyjnej

PRZEKRÓJ A-A

Okładzina podłogowa- 1-1,5cm (płytki gresowe- firma Nowa Gala- płytki: QZ 12, QZ 13, 40x40 cm, gres pełny w masie, fabrycznie impregnowany)
Wylewka betonowa- 5cm
Styropian - 10 cm
Hydroizolacja- 2 x papa asfaltowa lub folia PE
Beton- 20 cm
Piasek zagęszczony warstwami- 20 cm

Zestawienie pomieszczeń:

Lp.	Pomieszczenie:	Powierzchnia [m²]
1	Biuro Prezesa	23,77
2	Sala odpraw	22,77
3	Dyrektor Techniczny	15,33
4	Biuro	15,57
5	Biuro	15,57
6	Archiwum	15,57
7	WC damskie	13,9
8	Serwerownia	6,43
9	WC męskie	13,82
10	WC damskie	3,56
11	Przedsionek	2,76
12	WC męskie	3,56
13	pom. gosp	3,57
14	Komunikacja	44,87
15	Wc	5,57
16	Wiatrołap	10,07
17	Biuro	15,33
18	Biuro	15,57
19	Biuro	15,57
20	Biuro	15,57
21	Pom. Socjalne	15,33
22	Księgowość	19,42
23	Biuro Zarządu	19,42
24	Sekretariat z aneksem kuchennym	27,46
25	Sala edukacyjna	99,34
26	Zaplecze kuchenne	11,34
	Razem	**470,28**

UWAGA:
Wszelkie zastosowane materiały, urządzenia oraz elementy budowalne i wykończeniowe- nie opisane szczegółowo w niniejszym projekcie- a zastosowane przy budowie- powinny być zgodne z PFU, obowiązującymi normami oraz uzgodnione z Zamawiającym.

INFRASTRUKTURA I ŚRODOWISKO
NARODOWA STRATEGIA SPÓJNOŚCI

UNIA EUROPEJSKA
FUNDUSZ SPÓJNOŚCI

PROJEKT WYKONAWCZY

ZAMIERZENIE BUDOWLANE	**PROJEKTOWANIE I BUDOWA ZAKŁADU ZAGOSPODAROWANIA ODPADÓW. MARSZÓW, GMINA ŻARY (rev. 3)**	
OBIEKT BUDOWLANY	**OBIEKT NR 4- Budynek administracyjny z salą edukacyjną**	
LOKALIZACJA	MARSZÓW, GMINA ŻARY Działka nr: 175/1	
INWESTOR/ ZAMAWIAJĄCY	**Zakład Zagospodarowania Odpadów Spółka z o.o.** ul. Górnośląska 2 68-200 Żary Polska	
WYKONAWCA	**Konsorcjum:** **Eggersmann Anlagenbau Kompoferm GmbH/ Eggersmann Anlagenbau GmbH & Co. KG** Max-Planck-Straße 15 32428 Marienfeld / Niemcy	
BIURO PROJEKTOWE	**Konsorcjum:** **PROFIL BIS sp. z o.o. /** **ERS PROJEKT sp. z o.o.** ul. Fabryczna 23, 65-453 Zielona Góra Polska	PROFIL BIS ERS
PROJEKTANT	**mgr inż. arch. Michał Sandecki** Uprawnienia budowlane nr 22/01/DUW do projektowania i do kierowania robotami budowlanymi bez ograniczeń w specjalności architektonicznej. **mgr inż. arch. Urszula Katarzyńska** Uprawnienia budowlane nr LOIA/32/2010 do projektowania bez ograniczeń w specjalności architektonicznej.	
SPRAWDZAJĄCY	**mgr inż. arch. Katarzyna Dąbrowska** Uprawnienia budowlane nr LOIA/42/2010/GW do projektowania bez ograniczeń w specjalności architektonicznej.	
RYSUNEK	**TYTUŁ**	**Rzut, przekroje, elewacje** (obiekt nr 4- architektura)
	SKALA	1:100
	ETAP	Projekt Wykonawczy
	BRANŻA	Architektura
	DATA	11.2013
	NUMER	**PW-4-03-A-01-a**