



RZUT KONDYGNACJI I PIĘTRA SKALA 1:100

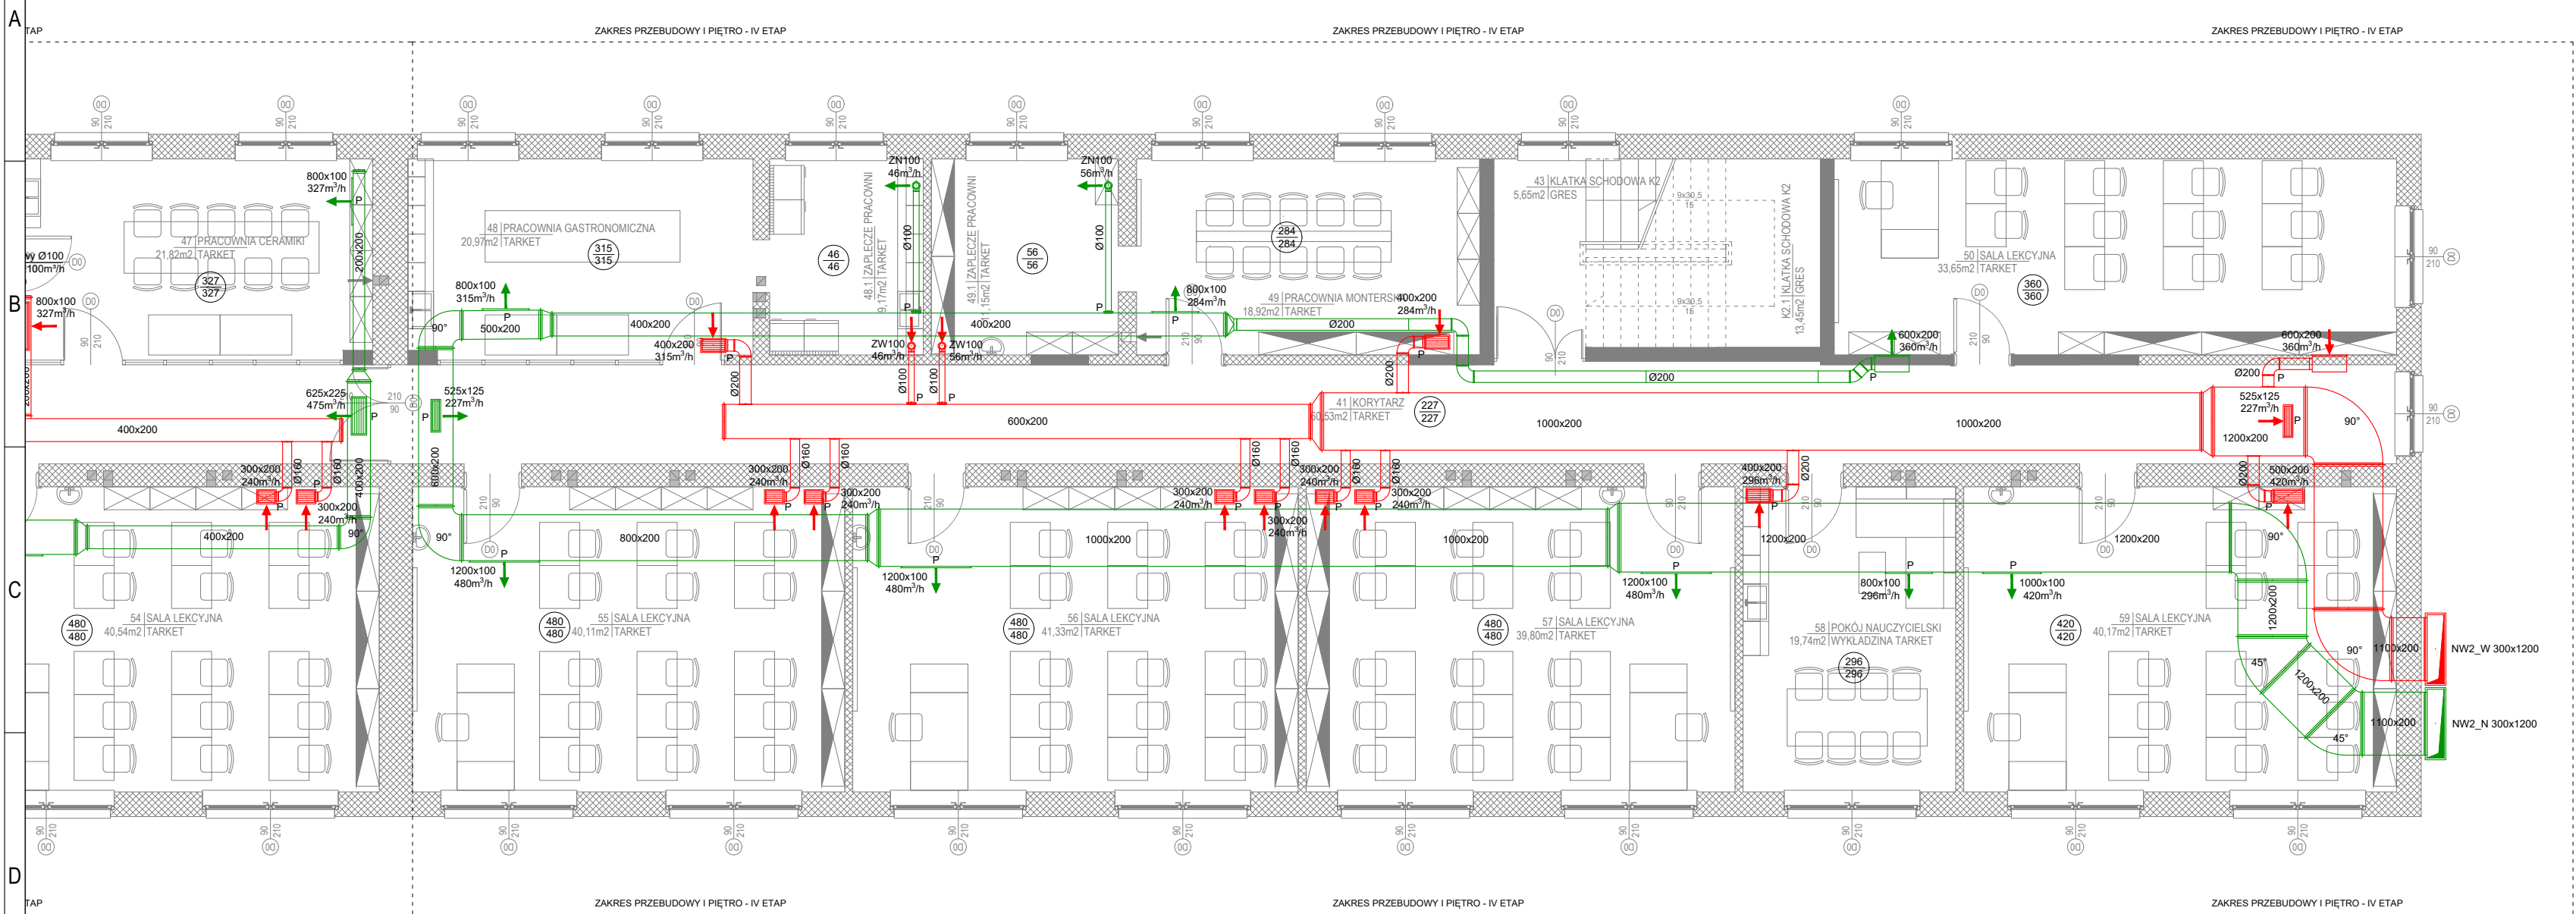

RZUT KONDYGNACJI PARTERU SKALA 1:100

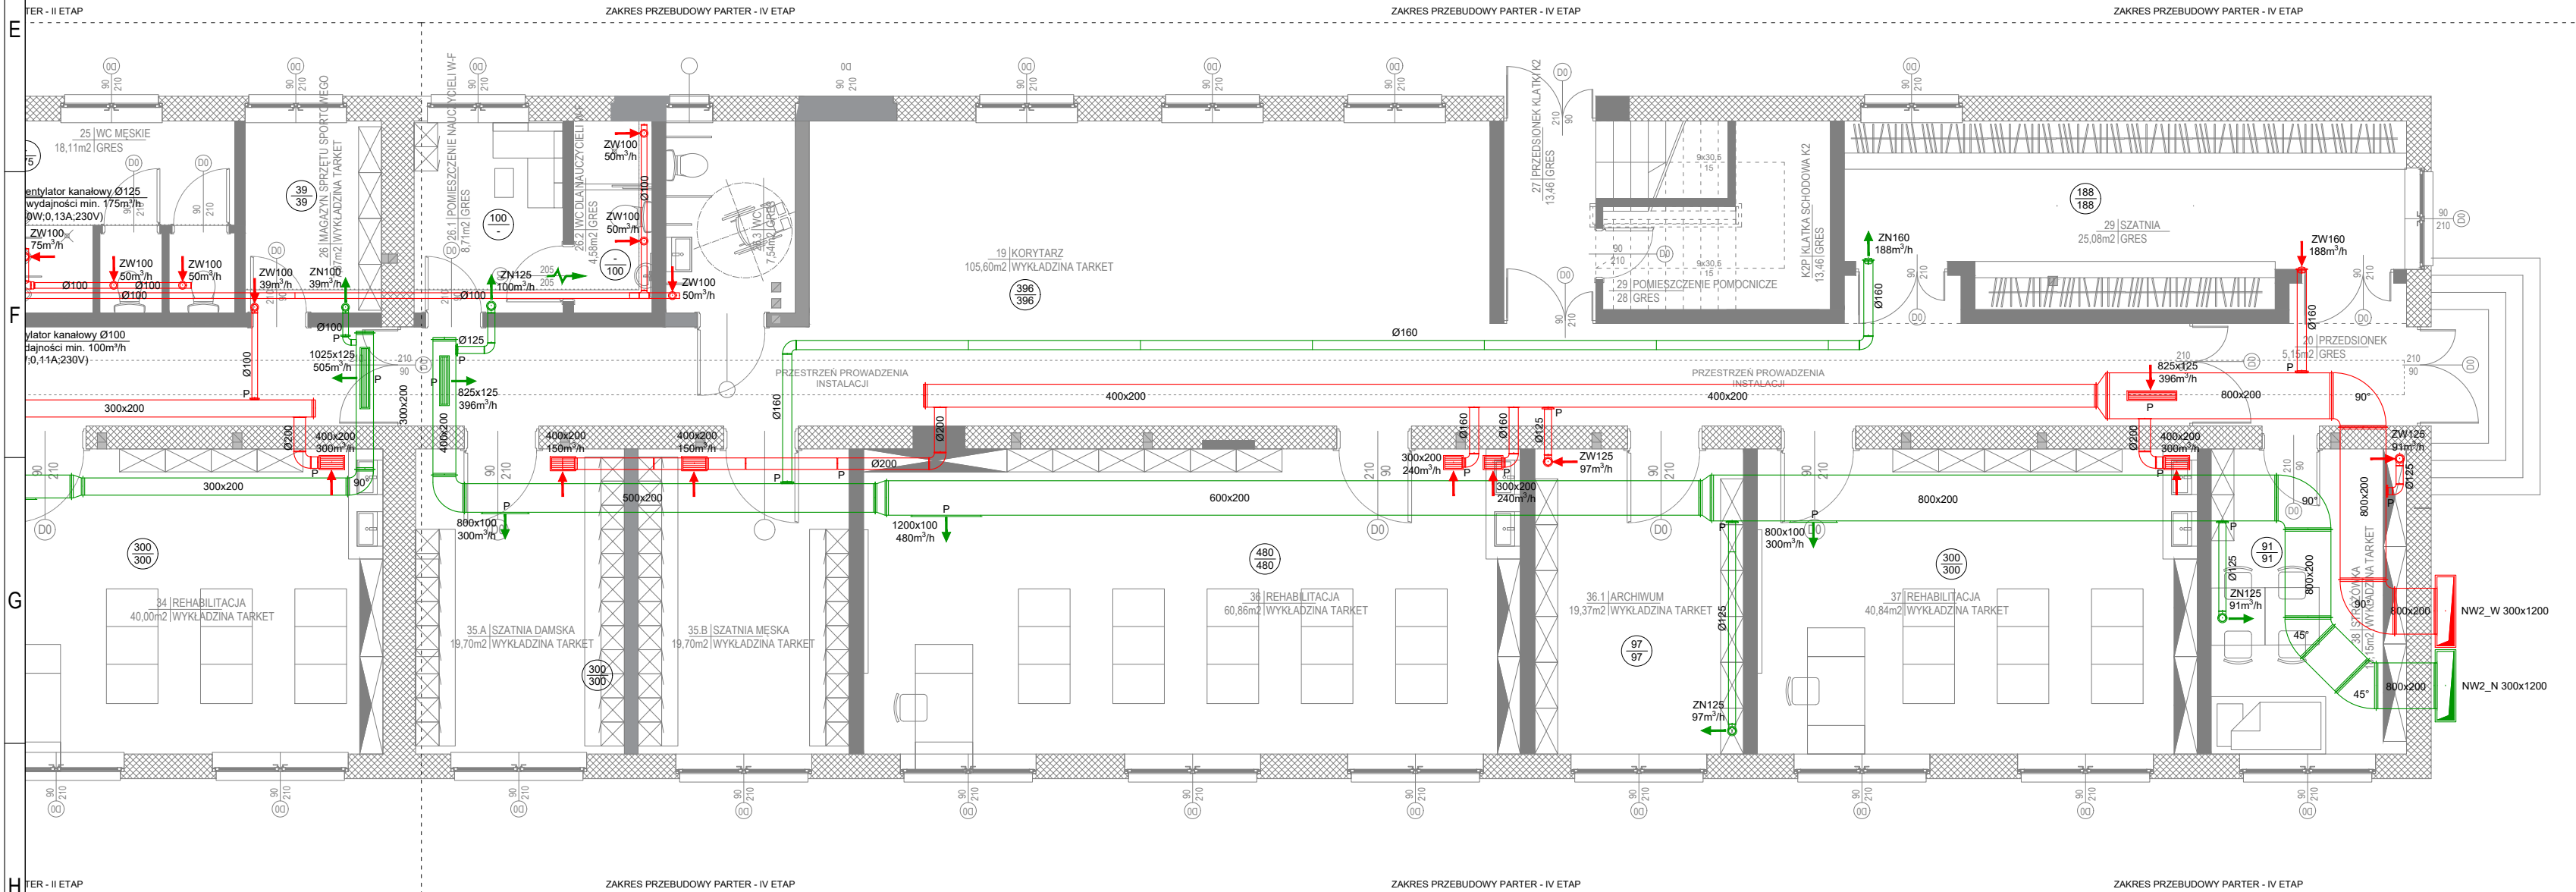

LEGENDA :	
	kanaly wentylacji wyciągowej
	kanaly wentylacji nawiewnej

UWAGA!
Wszystkie kratki, zawory wentylacyjne i anemostaty należy wyposażać w przepustnice regulacyjne.

ORIENTACJA :	
	LEGENDA: sposób oznaczania rysunków PB : xx : xx nr rysunku kod branży faza projektu

Jednostka projektowa:
Monolit Budownictwo
ul. Ogrodowa 6
80-180 Jankowo Gdańskie

Investor: Specjalny Ośrodek Szkolno - Wychowawczy im. Ireny Senderowej w Nowym Dworze Gdańskim

Investycja: Projekt przebudowy budynku Specjalnego Ośrodka Szkolno - Wychowawczego im. Ireny Senderowej w Nowym Dworze Gdańskim

Adres: ul. Warszawska 52, 82-100 Nowy Dwór Gd., działki nr 123/1; 123/2; 123/3, obręb: 4.0004, jednostka ewidencyjna: Nowy Dwór Gdański

Przedmiot: Instalacja wentylacji mechanicznej - Etap IV

Spec.	Sanitarna	Faza:	Projekt Wykonawczy
Sanitarna:	mgr inż. Patryk Pietrzak	Nr uprawnień:	WAM/0046/POOS/11
Opracował:	mgr inż. Tomasz Polańdowicz	Podpis:	POM/0046/POOS/09

Data opracowania: 12/2015 Skala: 1:100 Numer rysunku: PW : S : 38
Data trzeciej edycji: 09/2022

Rozpowszechnianie niniejszego opracowania, jak też jego fragmentów, w tym koncepcji, wykonanych rysunków, a także umieszczanie w systemach danych, za wyjątkiem własności organów administracji przekazywanie w jakiegokolwiek formie, w tym elektronicznej, mechanicznej, fotokopii, reprodukcji, przedruku oraz dokonywanie zmian bez zgody autora jest zabronione i podlega odpowiedzialności karnej z mocy art.116, 117, 118 ustawy z dnia 14 lutego 1994 r. o prawie autorskim i prawach pokrewnych.
(DZ.U. NR 24 POZ.83 z 1994 r.)