


Mapa do celów projektowych

Skala 1:500

Województwo: wielkopolskie
 Powiat: poznański
 Nazwa jedn. ewid.: Gmina Kórnik
 Identyfikator jedn. ewid.: 302109_5
 Nazwa obr. ewid.: Borówiec
 Identyfikator obr. ewid.: 302109_5.0003
 Miejscowość: Borówiec
 Atlas: 5
 Działka: 282/4, 282/6
 Sekcja: 6.174.12.05.3.3
 6.174.12.05.3.4
 Skrzynki: nie budowano
 Układ współrzędnych: 2000
 Uchwał wysokości: PL-KRON86-NH

Opis aktualizacji zaznaczono:
 Stan aktualny na dzień: 28.04.2022 r.

Na wydruku dla ułatwienia w terenie, symboly i linie wykonano w kolorach odpowiadających kolorom (czyli) na mapie w rzeczywistości w terenie (nie należy brać ich do siebie).

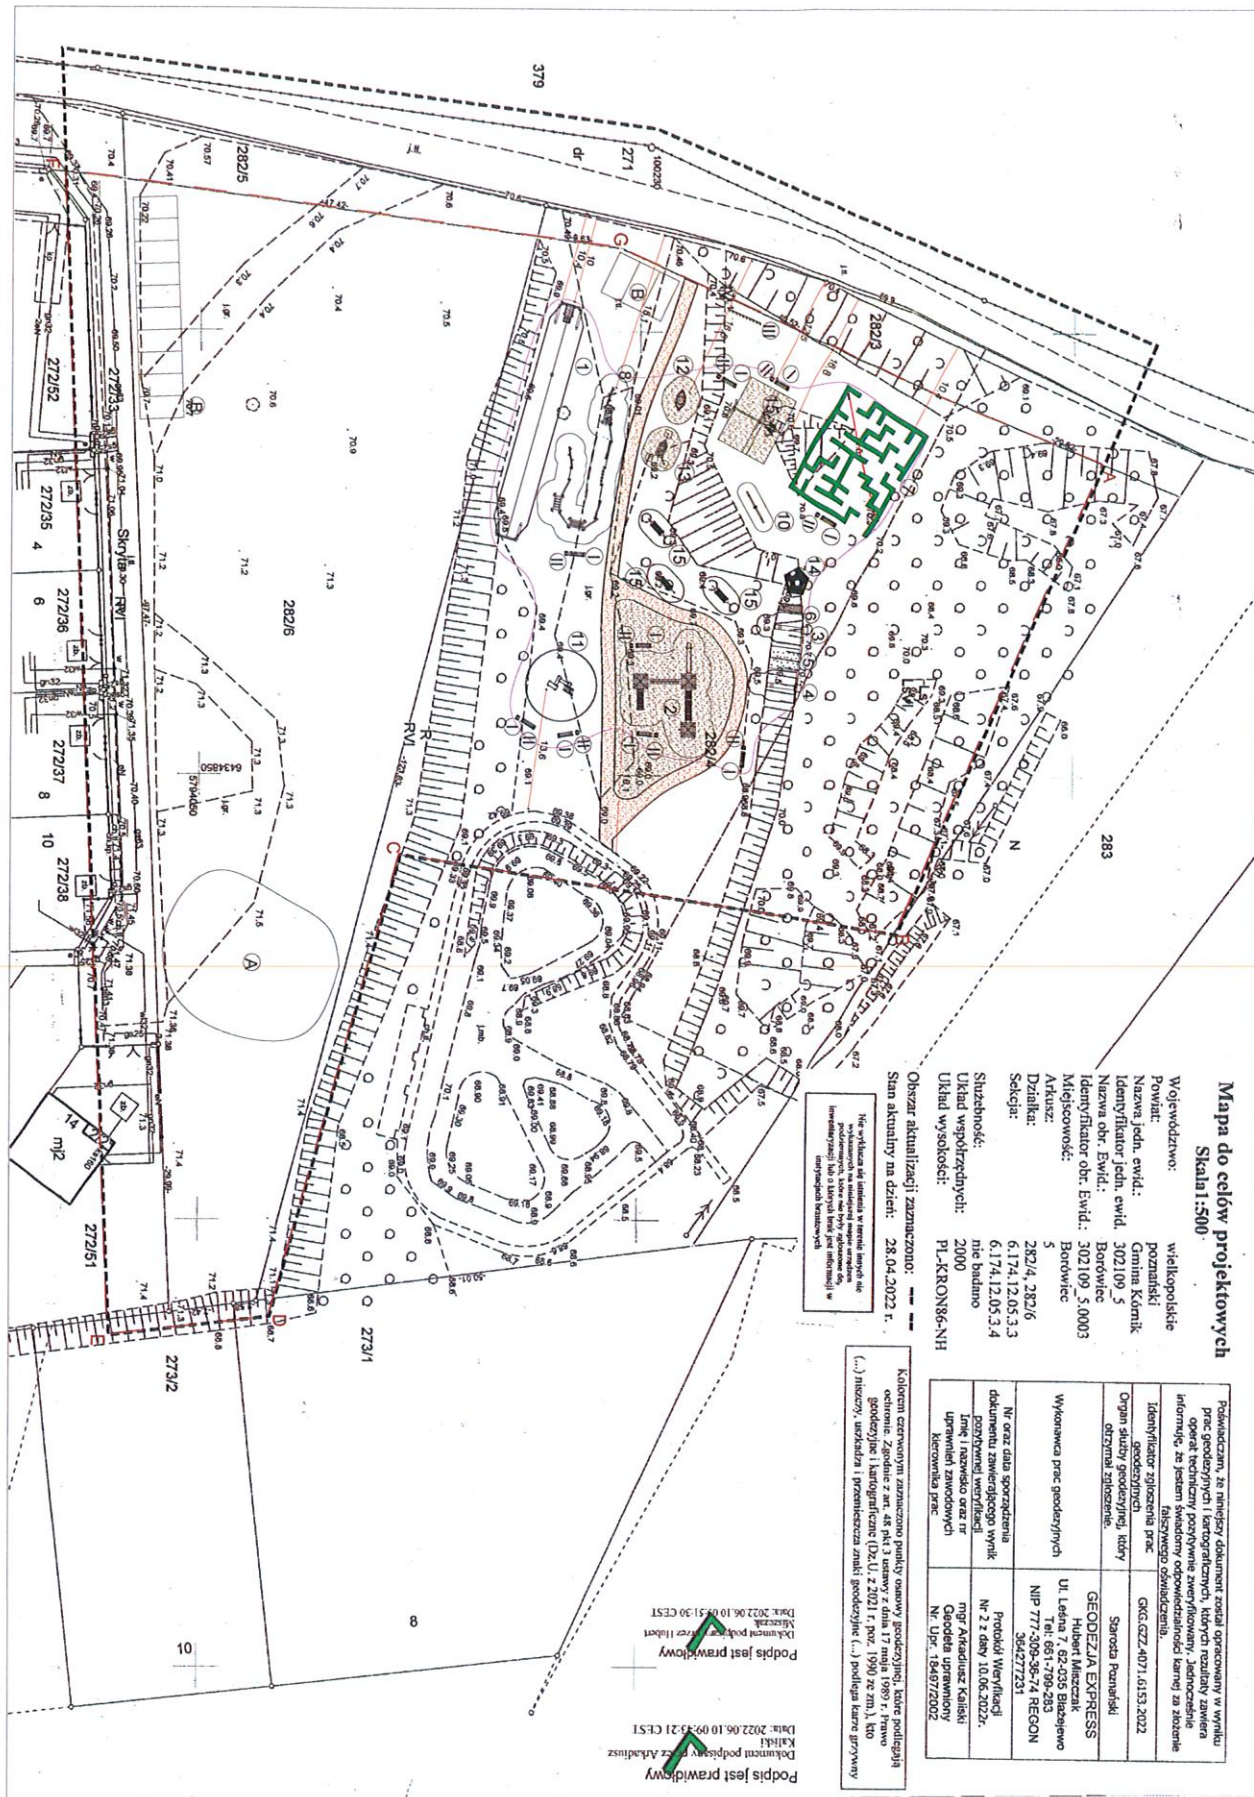

Podkreślam, że niniejszy dokument został opracowany w wyniku podjęcia przebiegu prac projektowych, których rezultaty zawiera opisanie techniczne projektu, przy założeniu, że informacje informacyjne, ze jestem świadom odpowiedzialności krajowej za dane informacje, nie są prawdziwe i nie zostały zweryfikowane.	
Identyfikator zgłoszenia prac geodezyjnych	GRK.SZCZ.407.1.0153.2022
Organ służby geodezyjnej, który otrzymał zgłoszenie	Sporozs Poznański
Wykonawca prac geodezyjnych	GEODEZJA EXPRESS Hubert Miszczyk Ul. Leśna 7, 62-505 Ślężkowo NIP 777-309-95-74 REGON 3964272231
Nr oraz data sporządzenia dokumentu zawierającego wyniki geodezyjne	Projekt Weryfikacji Nr 2 daty 10.06.2022r.
Linie i rozważenie oraz nr uprawnień zawodowych kierownika prac	mgr Arkadiusz Kosiński Geodeci uprawniający Nr. Upr.: 184872002

Kolorami czerwonymi zaznaczono punkty osiowy geodezyjny, które podlegają ochronie zgodnie z art. 48 pkt 1 ustawy z dnia 17 maja 1989 r. Prawo geodezyjne i kartograficzne (Dz.U. z 2021 r. poz. 199) ze zm., w tym: (--) niemożliwy, (---) nieznany i (---) przesłuchanie zmił geodezyjne (---) Podlegają karze grzywny

Podpis jest prawidłowy
 Data: 2022.06.10 09:30:21 CEST
 Dokument podpisany przez Arkadiusz Kosiński

Podpis jest prawidłowy
 Data: 2022.06.10 09:59:50 CEST
 Dokument podpisany przez Hubert Miszczyk

LEGENDA

- ① Teren pod zabudowę planowaną
- ② - wyodrębnienie opracowania
- ③ Teren pod zabudowę parkingu
- ④ - wyodrębnienie opracowania
- ① Wykopalnia
- ② domki
- ③ zjazd zjazdu tuneli
- ④ zjazd zjazdu otwarta
- ⑤ ścieżka wspinaczkowa z liną do wspinania
- ⑥ sczoły
- ⑦ labirynt z roślin z urządzeniem "głuchy telefon"
- ⑧ sczołka zrzecznictwa
- ⑨ huśtawka dwusłupowa + "Dochłone grunozdo"
- ⑩ huśtawka łowczowa
- ⑪ plac zabaw o średnicy 8 m z urządzeniem do zabawy
- ⑫ plac zabaw w środku
- ⑬ stółek - bujak 2
- ⑭ wyciągi
- ⑮ hamak
- ⑯ ławka z opruciem
- ⑰ kocz na smolek
- ⑱ stojak rowerowy
- ⑲ stołowniki
- ⑳ tablica informacyjna
- Ⓜ ciekły nieczysty
- Ⓝ nawierzchnia bezpieczna z drewnianych trzpek
- Ⓜ granica opracowania
- Ⓜ granica placu zabaw

INWESTOR	Miasto Gmina Kórnik ul. Pao Nieszpodogajd 1 62-502 Kórnik
ADRES	Działki ewid. nr 282/3, 282/4, 282/5, 282/99, 282/100
Tytuł projektu	Budowa obiektów małej architektury w miejscowości Borówiec, gm. Kórnik
MAŁY	Architektoniczna
ROZKRYW	mg nr arch. Borkonj
ADRES	Małki Pawliczek ul. nr 2421.BOKWZ016
ADRES	mg nr. Domnika Paryka
Tytuł projektu	Projekt zagospodarowania terenu
Skala	1:500
Data	20.06.2022
Nr projektu	201