

LEGENDA:

	- projektowany słup stalowy 6,0m z oprawą oświetlenia przejścia z źródłem światła LED, IP66, IK09
	- nr proj. słupa z projektowaną oprawą LED
	- projektowany kabel sieci osw. ulicy w rurze ochronnej na całej długości
	- nr działki przez którą przechodzi inwestycja
	- istniejący słup stalowy oświetlenia drogowego - miejsce zasilania

UWAGA!

1. W pobliżu istniejącego uzbrojenia terenu wykopy poprzedzić przekopem kontrolnym, a prace prowadzić ręcznie pod nadzorem
2. W przypadku stwierdzenia uzbrojenia terenu lub kolizji z obiektami nie wykazanymi na mapie przerwać prace i uzgodnić kolizję z właściwymi służbami technicznymi.
3. Przestrzegać zapisów zawartych w uzgodnieniach i wytycznych.
4. Kabel układać na całej długości w rurze ochronnej np. DVK a pod wjazdami, drogami np. SRS.
5. W każdym słupie przewód PEN połączony ze słupem. Słupy skrajne winny być uziemione.

STAROSTA GOLENIOWSKI
 Dokumentacja projektowa nr
 WGK.6630.30.2022
 była przedmiotem narady
 koordynacyjnej przeprowadzonej
 za pomocą środków
 komunikacji elektronicznej
 zakończonej w dniu: 25-04-2022
 Z up. Starosty
 Z-ca przewodniczącego Jerzy
 Skon Geodeta w Wydziale Geodezji, Kartografii i Katastru
**PRZEWODNICZĄCY NARADY
 KOORDYNACYJNEJ**

MAPA DO CELÓW PROJEKTOWYCH
 skala 1:500

Układ współrzędnych: „2000 strefa 5”
 Poziom odniesienia wysokości: „Kronsztadt 86”
 Godło mapy: 5.205.2110.2.2

woj. zachodniopomorskie [32]
 pow. goleniowski [3204]
 jednostka ewid.: Miasto Nowogard [320404_4]
 obręb ewid.: Nowogard - 3 [0003]
 dz. ewid. nr 246


Identyfikator zgłoszenia prac geodezyjnych: **WGK.6640.396.2022**

Oświadczam, że niniejszy dokument został opracowany w wyniku prac geodezyjnych i kartograficznych, których rezultaty zawiera operat techniczny pozytywnie zweryfikowany. Jestem świadomy odpowiedzialności karnej za złożenie fałszywego oświadczenia.	
Identyfikator zgłoszenia prac geodezyjnych	WGK.6640.396.2022
Organ prowadzący państwowy zasób geodezyjny i kartograficzny	Starosta Goleniowski
Wykonawca prac geodezyjnych	GEODENA Usługi geodezyjne, wycena nieruchomości Patrik Cedro
Nr oraz data sporządzenia dokumentu zawierającego wynik pozytywnej weryfikacji	Protokół weryfikacji operatu nr WGK.6640.396.2022_24198 z dnia 10.03.2022 r.
Imię i nazwisko oraz nr uprawnień zawodowych kierownika prac	Patrik Cedro Nr uprawnień 23414

Informacje dodatkowe (klauzule):

1. - - - zakres aktualizacji mapy.
2. Mapę do celów projektowych sporządzono przy wykorzystaniu mapy zasadniczej w skali 1:500 godło: N.13b-3
3. Na mapie do celów projektowych wykazano następujące uzgodnione projekty sieci uzbrojenia terenu:
 - a. WGK.6630.316.2019 – e proj., k proj.
4. W zakresie opracowania znajdują się punkty osnowy geodezyjnej nr:
 - a. brak.
 podlegające ochronie na podst. art.15, art. 48 ust. 1 pkt. 3 ustawy Prawo geodezyjne i kartograficzne.
5. Nie wyklucza się istnienia w terenie również uzbrojenia o którym brak było informacji branżowych i nie zostało odnalezione w czasie inwentaryzacji geodezyjnej.

GEODENA USŁUGI GEODEZYJNE, WYCENA NIERUCHOMOŚCI Patrik Cedro Kullice 40d, 72-200 Nowogard tel. +48 518 447 221, e-mail: biuro@geodena.pl NIP: 856-17-98-057, REGON: 386062393 www.geodena.pl <i>wykonawca prac geodezyjnych</i>	Sporządzono, dn. 07.03.2022 r.
	Patrik Cedro Geodeta uprawniony nr uprawnień zawodowych 23414 <i>kierownik prac geodezyjnych</i>

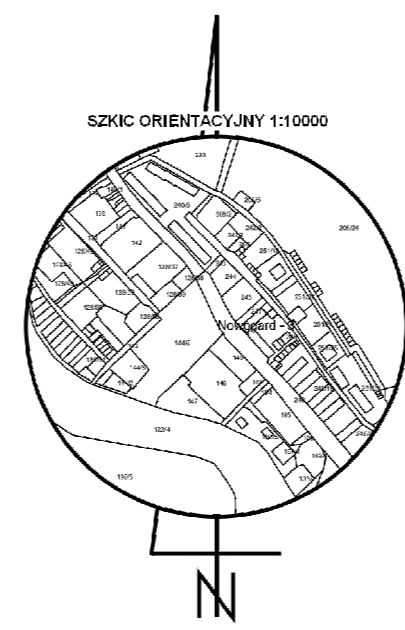

mgr inż. Marcin Tront
 Uprawnienia budowlane Nr SLK/3640/PWOE/11
 do projektowania i kierowania
 robotami budowlanymi
 w spec. instalacyjnej w zakresie sieci,
 instalacji i urządzeń elektrycznych
 i elektroenergetycznych bez ograniczeń

Za zgodność z oryginałem
 dnia 01.04.2022 r.
 Marcin Tront

PROKADIA Ligonia 3H, 44-361 Turza Śnieżka nr. 8888888, Regon: 140000000 prokadia@prokadia.pl	OBIEKT SIĘĆ OŚWIETLENIA PRZEJŚĆ DLA PIESZYCH	PROJEKTOWAŁ br. elektryczna	mgr inż. Marcin Tront nr upr. SLK/3640/PWOE/11
	NAZWA PROJEKTU DOŚWIETLENIE PRZEJŚĆ DLA PIESZYCH W NOWOGARDZIE		
	RYSUNEK PROJEKT ZAGOSPODAROWANIA TERENU		
	INWESTOR Gmina Nowogard, Nowogard, Plac Wolności 1, 72-200		
LOKALIZACJA Nowogard, ul. 700-lecia, 72-200, działka nr: 246			PRZEJSCIE NR: 5
SKALA: 1:500	DATA: 03.2022		NR RYSUNKU: E-02/5