


PROJEKT ZAGOSPODAROWANIA TERENU SKALA 1:500

lenka wodomierzowa DN1200

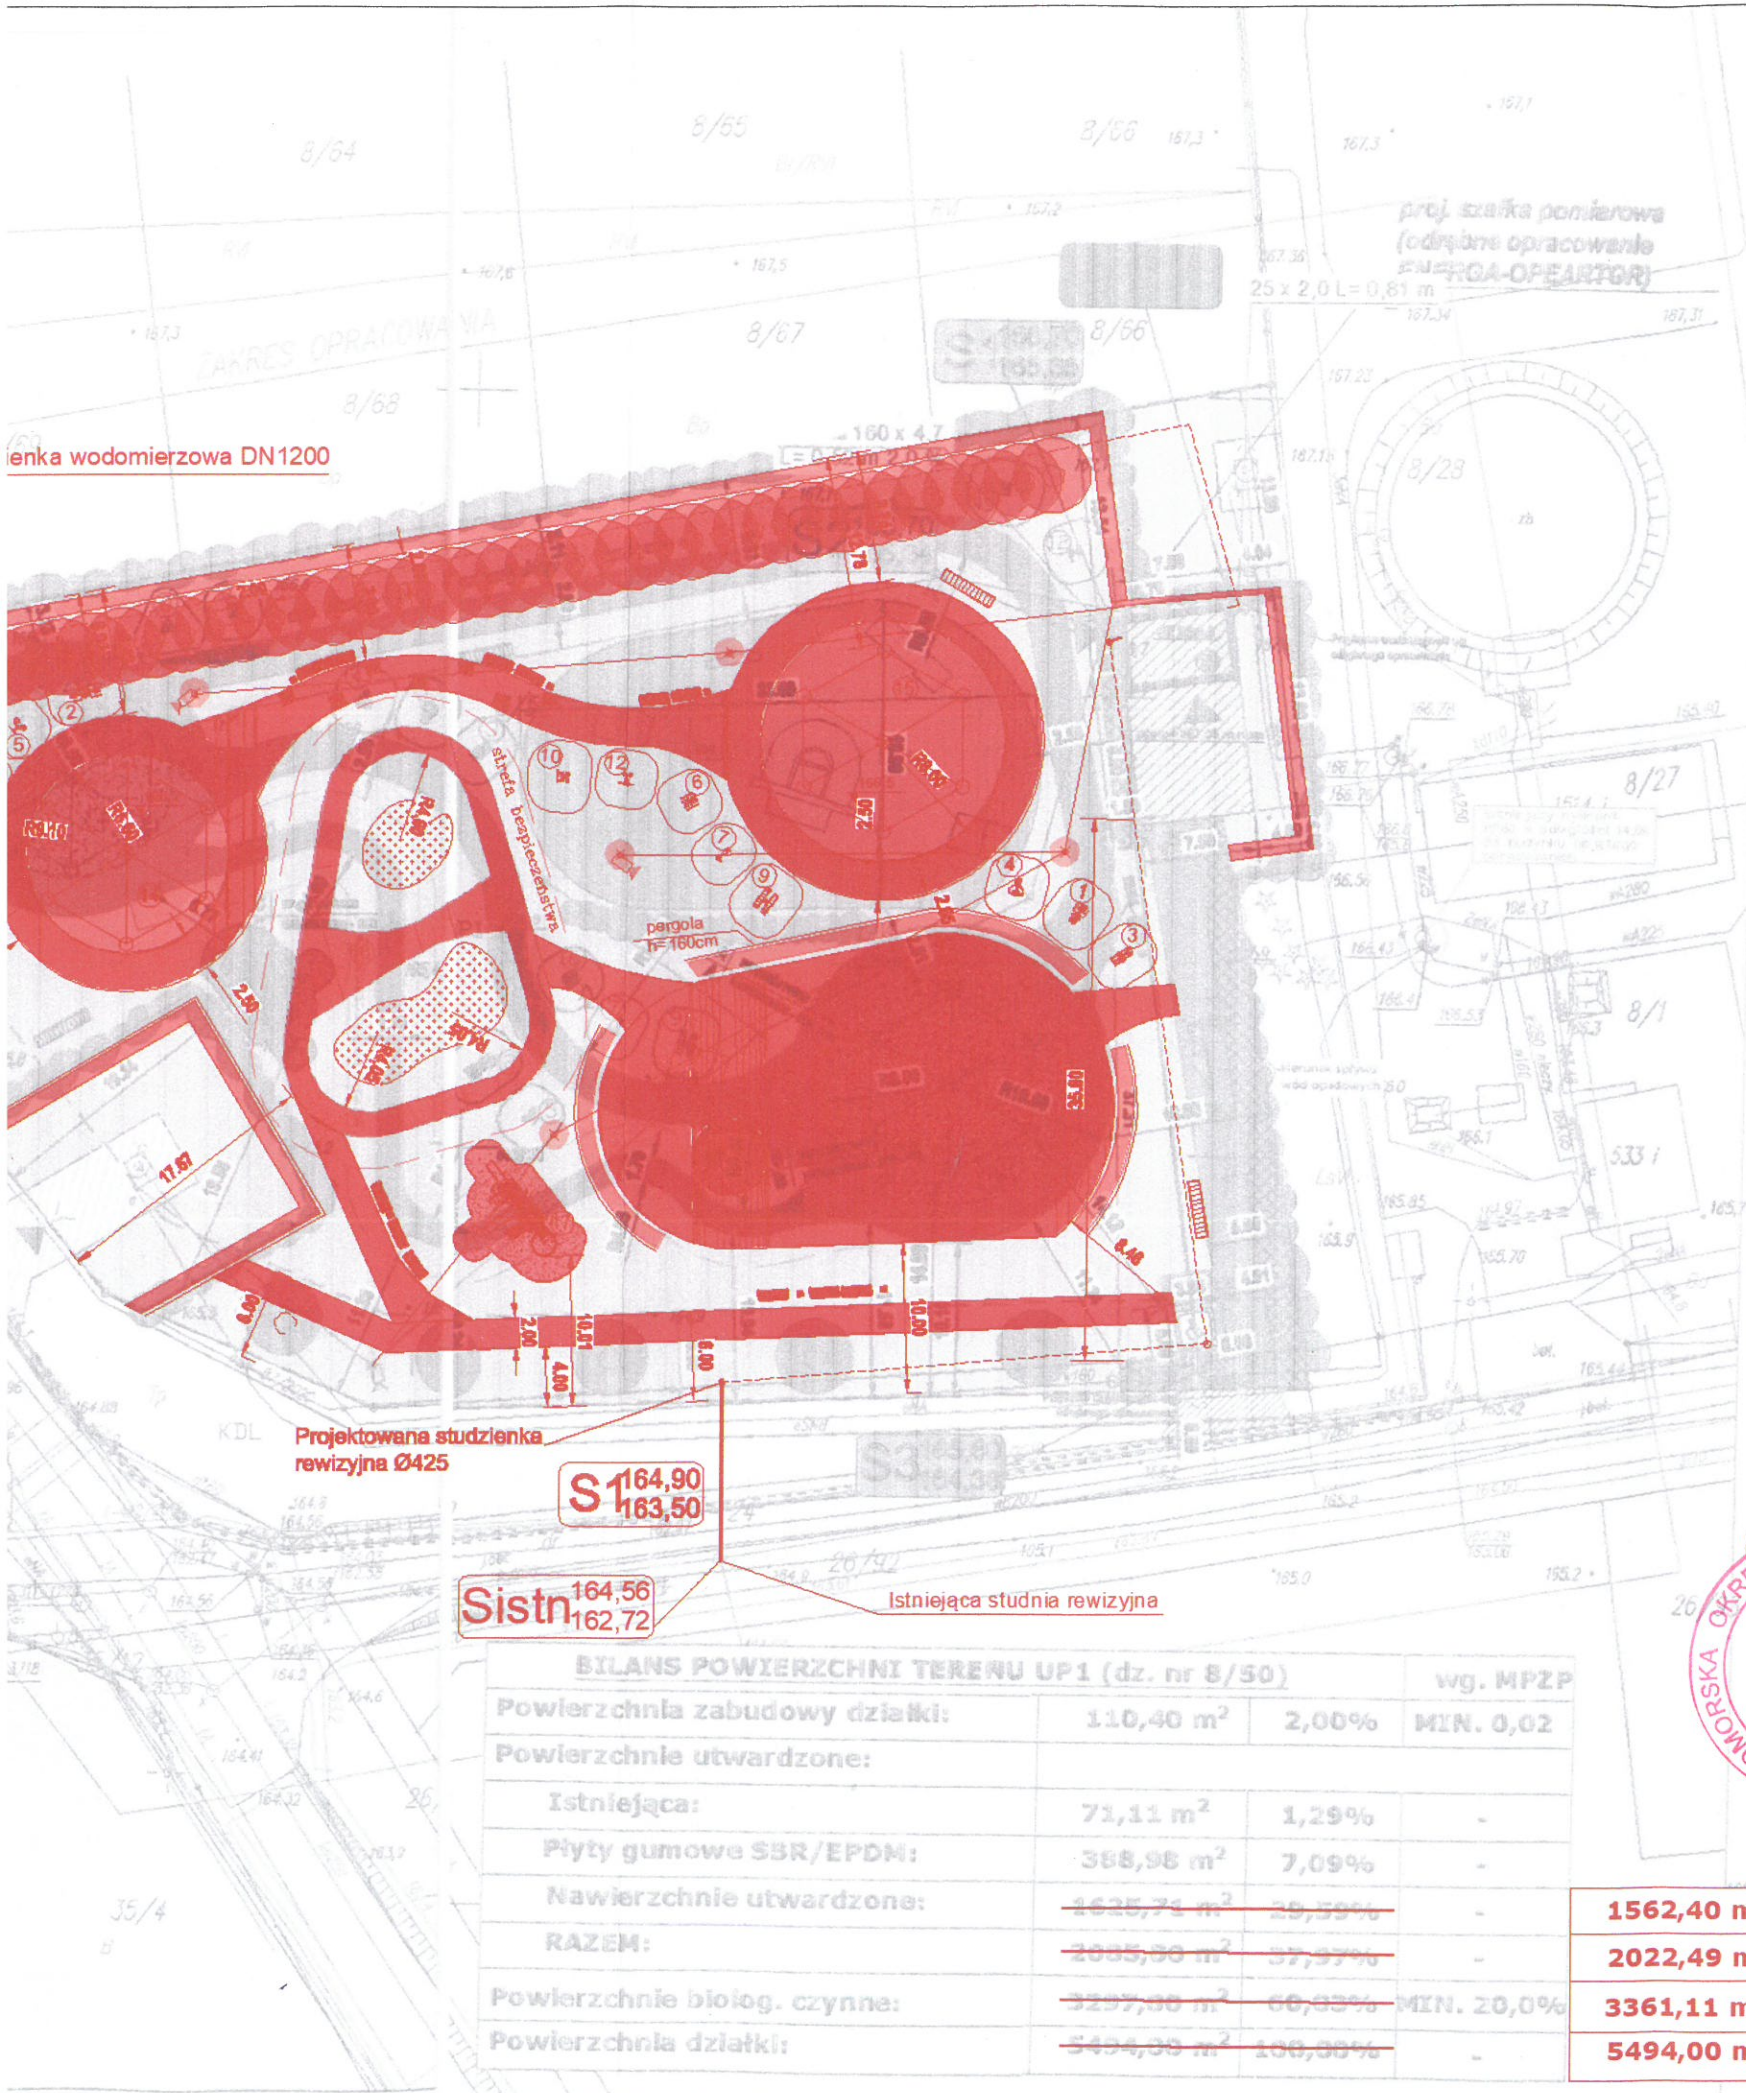


LEGENDA:

Nr urządzenia:	Nazwa urządzenia:
1	Urządzenie siłowni pleszowej - TWISTER OBROTOWY + WAHADŁO
2	Urządzenie siłowni pleszowej - WYCIĄG CÖRNY + WYCIĄG SIEDZĄC
3	Urządzenie siłowni pleszowej - GRBITREK
4	Urządzenie siłowni pleszowej - WIOŚLARZ
5	Urządzenie siłowni pleszowej - KOŁO + KIEROWNICE
6	Urządzenie siłowni pleszowej - STEPPER
7	Urządzenie siłowni pleszowej - PRASA NOŻNA
8	Urządzenie siłowni pleszowej - TRÓJKĄT
9	Urządzenie siłowni pleszowej - ŁAWKA
10	Urządzenie siłowni pleszowej - DRABINKA
11	Urządzenie siłowni pleszowej - PROSTOWNIK NÓG
12	Urządzenie siłowni pleszowej - ROKYL
13	SKATEPARK WODUŁOWY
14	BALANCE PARK NR I
15	BALANCE PARK NR II
16	PUMPTRACK BETONOWY
17	PLAC REKREACYJNY
18	SKATEPARK - TOR DLA ROLANDEY

LEGENDA:

8/50	Numer działki
[Symbol]	Zieleń wysoka - projektowana
[Symbol]	Zakrzewienie - projektowane
[Symbol]	Płyty gumowe SBR/EPDM
[Symbol]	Zieleń niska
[Symbol]	Nawierzchnia utwar. - projektowana
[Symbol]	Ławki
[Symbol]	Śmietniki
[Symbol]	Sprzęty sportowo-rekreacyjne
[Symbol]	Latarnie
[Symbol]	Furtki, bramy
[Symbol]	Stojak rowerowy
[Symbol]	Istniejące pow. utwardzone
[Symbol]	Istniejące ogrodzenie do przełożenia
[Symbol]	Projektowany budynek usługowy
[Symbol]	Liczba kondygnacji
[Symbol]	Miejsce gromadzenia odpadów stałych
[Symbol]	Projektowana instalacja elektryczna
[Symbol]	Projektowana instalacja wodociągowa
[Symbol]	Projektowana instalacja kanalizacyjna
[Symbol]	Projektowany monitoring
[Symbol]	Projektowane wejście do budynku
[Symbol]	Wejście/wjazd na działkę
[Symbol]	Projektowane rzedne
[Symbol]	Projektowane miejsca postojowe
[Symbol]	Projektowane chodniki
[Symbol]	Projektowany dojazd - wg odrębnego opracowania

[Symbol]	Pergola h=1,60 m
[Symbol]	Donice betonowe wym. 0,92x0,92x0,92m
[Symbol]	Nasadenia - trawa ozdobna

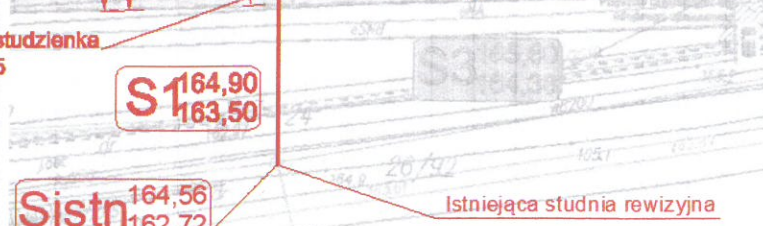

BILANS POWIERZCHNI TERENU UP1 (dz. nr 8/50)				wg. MPZP	
Powierzchnia zabudowy działki:	110,40 m ²	2,00%	MIN. 0,02		
Powierzchnie utwardzone:					
Istniejąca:	71,11 m ²	1,29%	-		
Płyty gumowe SBR/EPDM:	388,98 m ²	7,09%	-		
Nawierzchnie utwardzone:	1625,71 m²	29,59%	-	1562,40 m²	28,44%
RAZEM:	2085,80 m²	37,97%	-	2022,49 m²	36,81%
Powierzchnie biol. czynna:	3297,00 m²	60,03%	MIN. 20,0%	3361,11 m²	61,19%
Powierzchnia działki:	5494,00 m²	100,00%	-	5494,00 m²	100,00%

Uprawnione zuzn zgodnie z PB
(dotyczy) kwalifikacji jako nieistotne.

mgr inż. Piotr Greinke
Uprawnienia budowlane do projektowania i kierowania robotami budowlanymi bez ograniczeń w specjalności instalacyjnej w zakresie sieci, instalacji i urządzeń cieplnych, wentylacyjnych, gazowych, wodociagowych i kanalizacyjnych
 Nr ewid. POM/0041/P005/09; POM/0083/0W05/12
 tel. kom. 665 477 063

URZĄD:		INWENIAR:	
BUDOWA PARKU SPORTOWO-REKREACYJNEGO ORAZ BUDYNKU USŁUGOWEGO DZ. NR 8/50, OS. B. BIAŁO, GMINA SZENIĄD		DZIAŁKA 5224.0 UL. KARTUSKA 13 04-117 SZENIĄD	
Projekt zagospodarowania terenu			
TYTUŁ SYGNALNY		SKALA:	
		1 : 500	
PROJEKTANT (ARCHITECTURA)	POSIAD.	INWENIAR	URZĄD
mgr inż. arch. Paweł Michałkiewicz upr. nr 452/P0003/2011			
SPRACUJĄCY (ARCHITECTURA)	POSIAD.		
mgr inż. arch. Szymon Klajnchmidt upr. nr 81/P0010/A/2019			
PROJEKTANT (DR. SANITARNY)	POSIAD.		
mgr inż. Piotr Greinke upr. nr P04/0041/P005/09			
SPRACUJĄCY (DR. SANITARNY)	POSIAD.		
mgr inż. Marek Cichowicz upr. nr WAW/0121/P005/09			
PROJEKTANT (DR. ELEKTRYCZNY)	POSIAD.		
inż. Roman Głowicki upr. nr P04/003/PW0E/11			
SPRACUJĄCY (DR. ELEKTRYCZNY)	POSIAD.		
mgr inż. Marek Blichowski upr. nr P04/0019/P005/07			
WZRAZ:	architektoniczno-budowlana	projekt zamiatany	LISTOPAD 2022r.

A/01