art projekt
ART PROJEKT K&M Sp. z o.o.
Strzelnica 2, 83-400 Kościerzyna
NIP 591-163-58-00, Regon 220376462
tel/fax +48 58 680 83 69

INWESTOR: Gmina Miejska Kościerzyna, ul. 3 Maja 9A, 83-400 Kościerzyna

SKALA 1:100

INWESTYCJA:
BUDOWA HALI SPORTOWEJ WRAZ Z ROZBUDOWĄ ZESPOŁU SZKOLNO-PRZEDSZKOLNEGO NR 3
dz. nr ewid. 128, 129, 130, obręb 09, miasto Kościerzyna

NR RYS. E-11

BRANŻA: ELEKTRYCZNA I TELETECHNICZNA

Rzut piętra – instalacja gniazd i wypustów zas.

DATA 11.2020

PROJEKTANT:
mgr inż. Łukasz Bobkowski
upr. nr POM/0008/POOE/13
w spec. instalacyjnej w zakresie sieci, instalacji i urządzeń elektrycznych i elektroenergetycznych

SPRAWDZAJĄCY:
mgr inż. Marcin Błochowiak
upr. nr POM/0019/POOE/07
w spec. instalacyjnej w zakresie sieci, instalacji i urządzeń elektrycznych i elektroenergetycznych

Legenda – instalacja gniazd:

	Gniazdo podwójne, p/t, IP20
	Gniazdo pojedyncze, p/t, IP44
	Wypust zasilający
PEL	Punkt elektryczno-logiczny, p/t
PZS	Punkt zasilający sali, p/t
SK	Sterowanie koszy, kurtyny i piłkochwytów p/t
PWP	Wyłącznik przeciwpożarowy prądu, p/t, IP55
R..	Rozdzielnie elektryczne wg rys. szczegółowych
	Punkty dystrybucyjne w szafach Rack 19"
	Uziom fundamentowy FeZn 30x4
	Uziom FeZn 30x4
	Złącze kontrolne w puszce p/t

Instalację fotowoltaiczną: inwerter fotowoltaiczny, rozdzielnie RF oraz RF_DC należy wykonać wg opracowania branży elektrycznej – fotowoltaika.
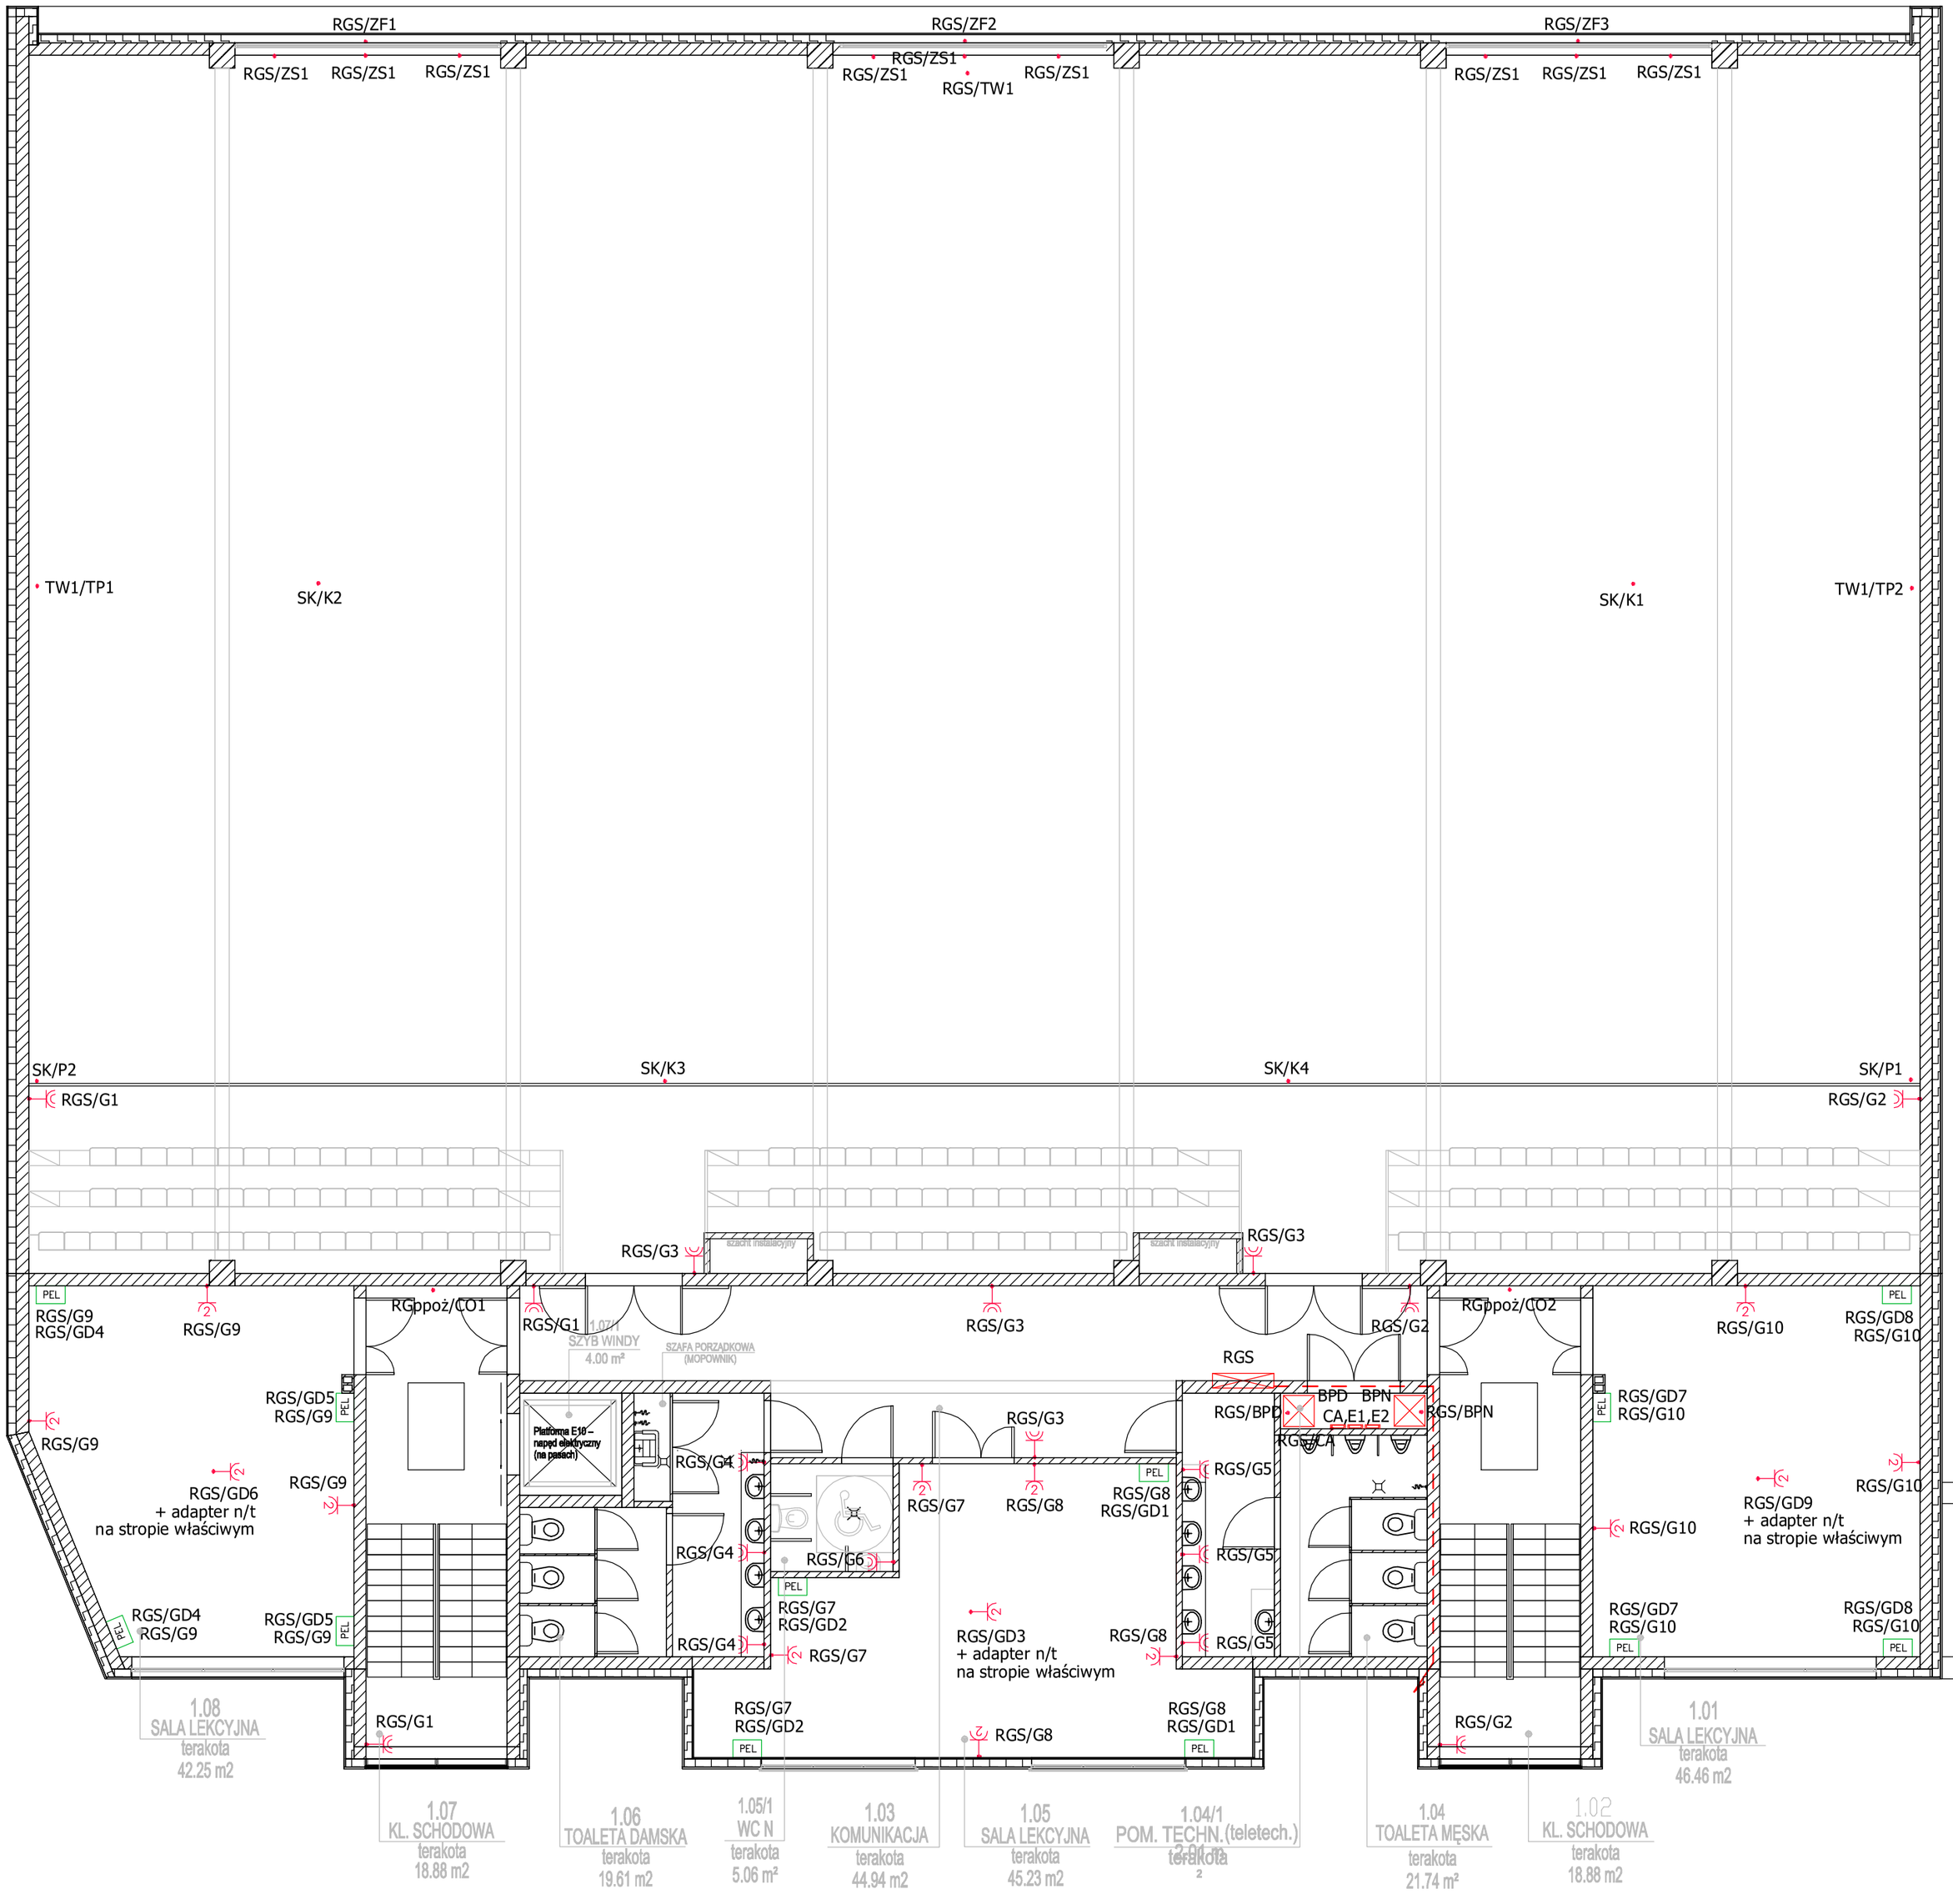
RGS/ZS1 – dodatkowy obwód zasilający siłowniki skrzydeł uchylnych z rozdzielni głównej RGS, wykonany przewodem typu NHXMH 3x2,5; każde z okien sterowane będzie odrębnym łącznikiem żaluzjowym, instalowanym przy najbliższym słupie żelbetowym na wys. 1,4m.