

MAPA DO CELÓW PROJEKTOWYCH

skala 1:500

województwo pomorskie
powiat słupski
gmina Kobylnica 221206_2
obręb Sycewice PGR - 221206_2.0023
obiekt: działka nr 6/6
Id pracy geodezyjnej: 6640.245.2021
wykonawca: GEOSERVICE Mariusz Deka
data wykonania mapy: 29.01.2021r.

Sporządził:

Geodeta uprawniony
Mariusz Deka
upr. nr 20547


GEOSERVICE Mariusz Deka
ul. Akacjowa 20, 76-200 Słupsk
e-mail: biuro@geoservice-słupsk.pl
tel. 507-145-797
NIP 8392561765

Uwaga:

1. Układ współrzędnych płaskich: 2000 sfera 8
2. Układ odniesienia wysokości: PL-EVRF2007 NH
3. Mapę sporządzono bez ustalenia służebności gruntowych uprawniających w księgach wieczystych
4. Granice działek na mapie wprowadzono na podstawie elektronicznej mapy ewidencji gruntów i budynków pozyskanej z Wydziału Geodezji i Kartografii Starostwa Powiatowego w Słupsku
5. Zakres aktualizacji wyznacza obszar mapy
6. Kolorem szarym wysłowiono i opisano przeznaczenie terenów w MPZP na podstawie uchwały nr 80.XL/370/2013
7. W zakresie mapy znajdują się punkty osnowy geodezyjnej prawem chronione nr 622211.0192
8. Nie wyklucza się istnienia w terenie innych urządzeń podziemnych nie ujawnionych na niniejszej mapie, które nie zostały zgłoszone do inwentaryzacji.

SZKIC ORIENTACYJNY 1:20000

Sycewice

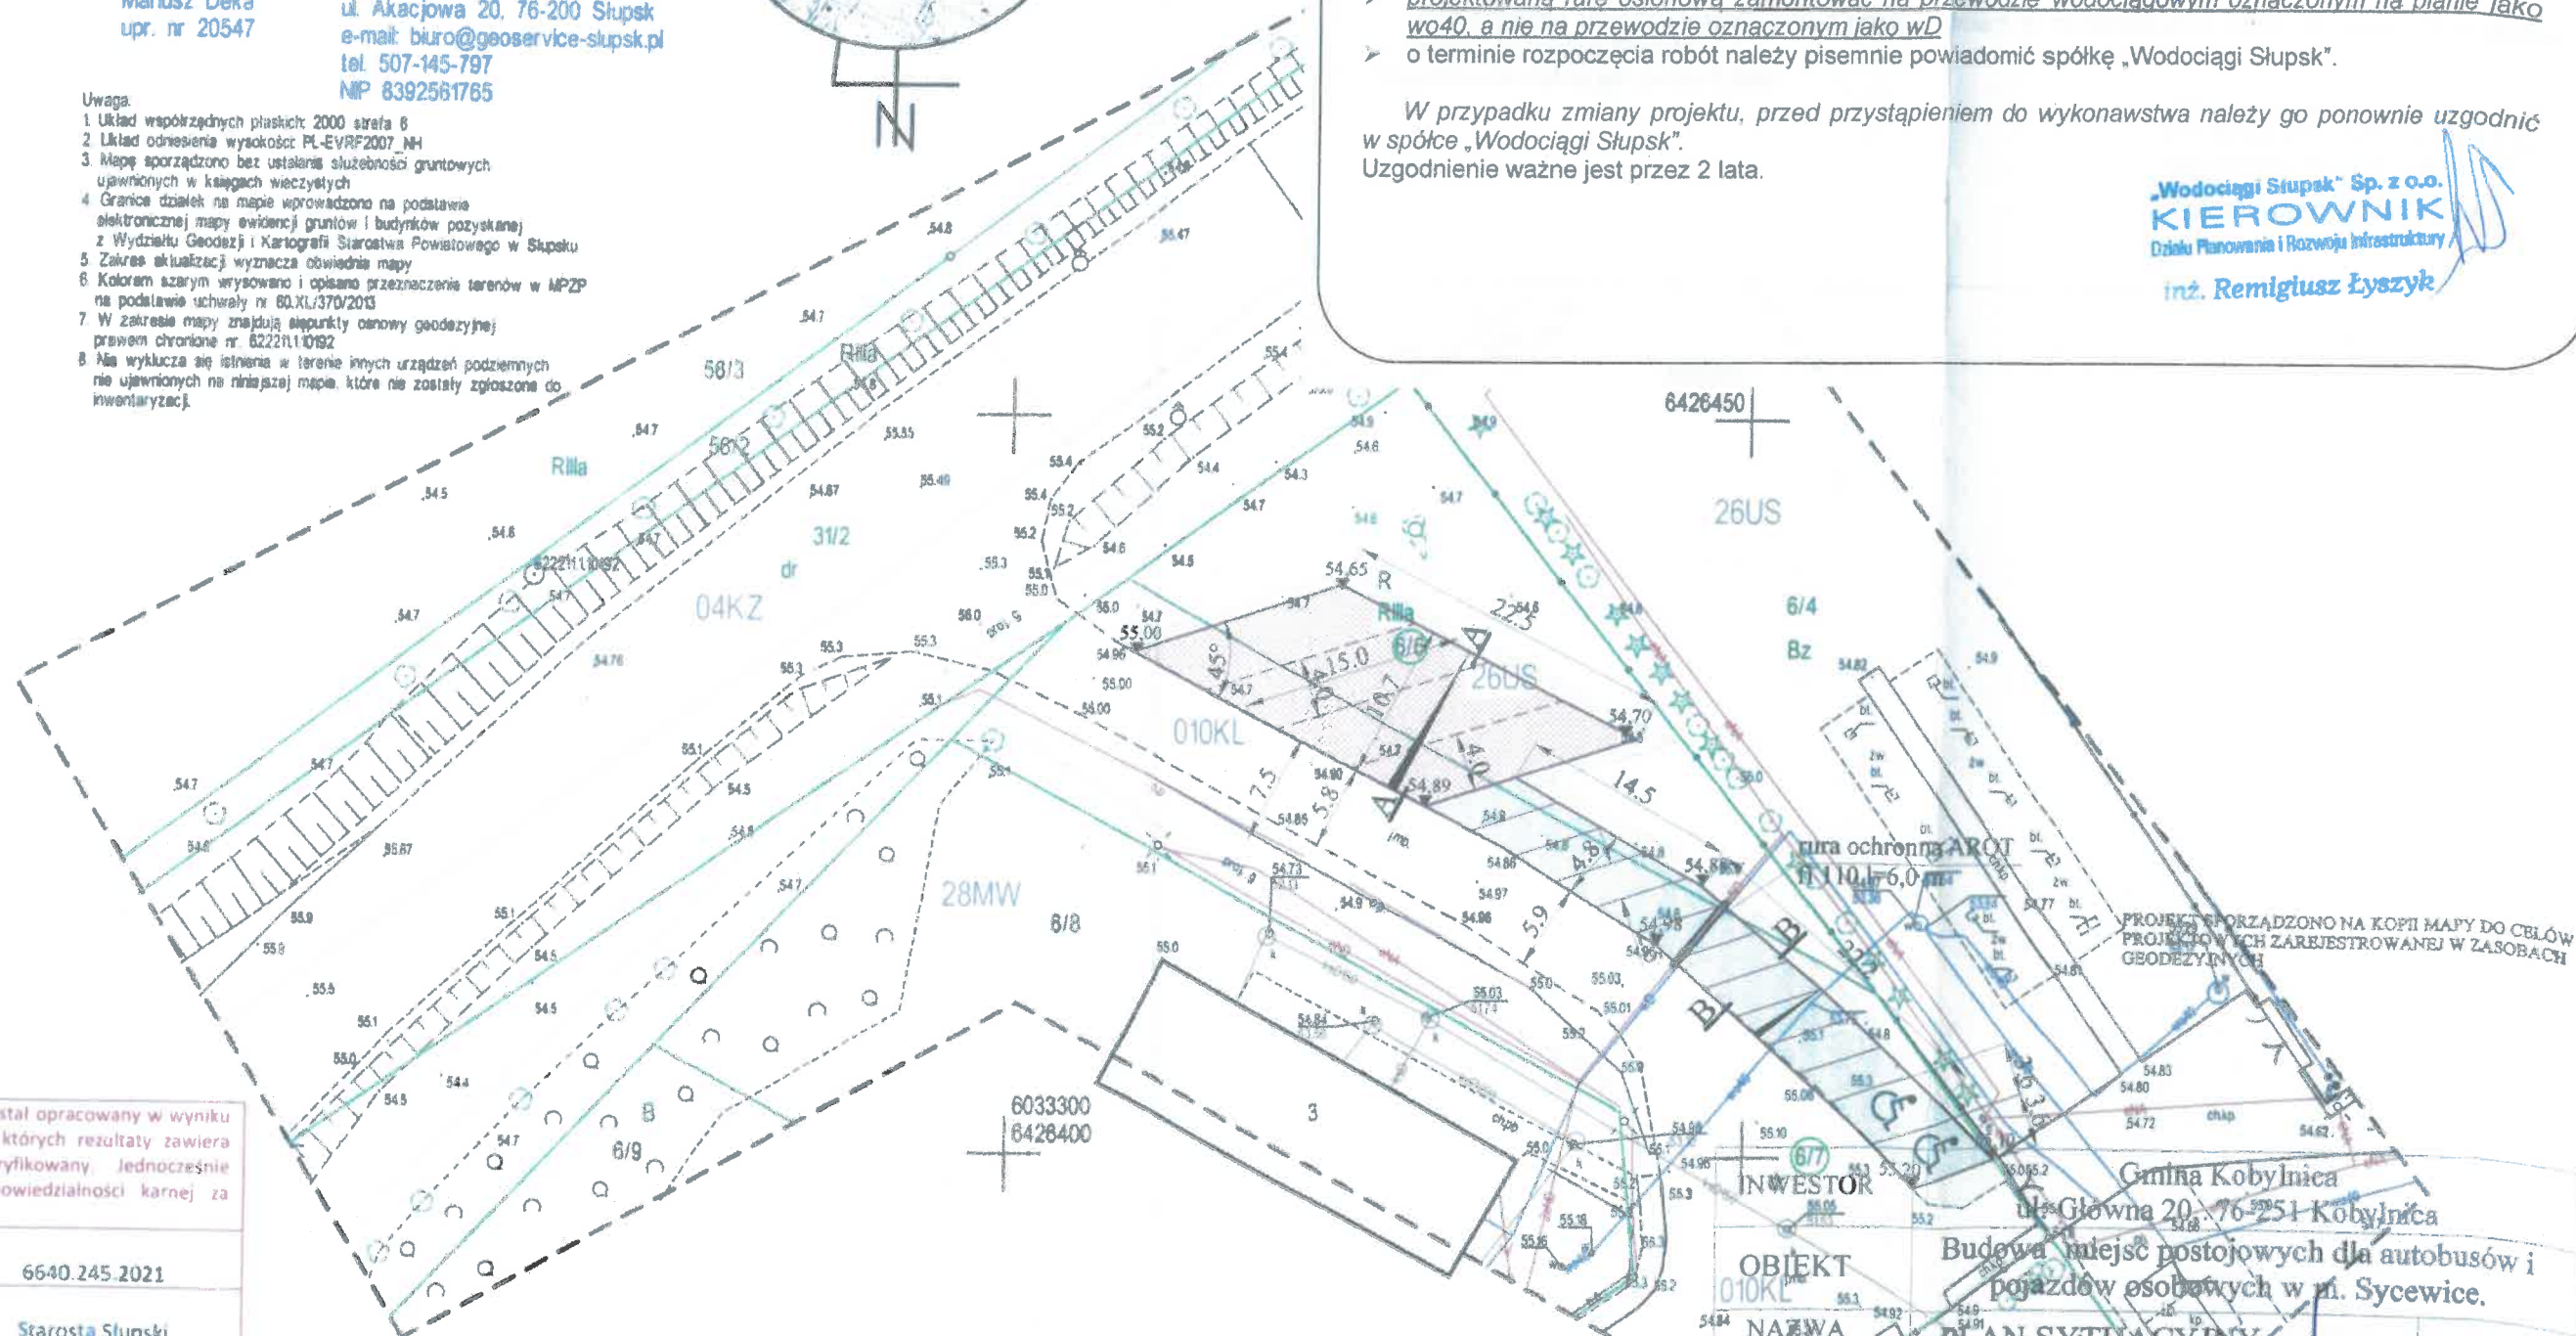

„WODOCIĄGI SŁUPSK”

Sp. z o.o.

Słupsk 12.05.2021 r.

Uzg. nr 63-K/ud/2021

Dot.: uzgodnienia projektowanej budowy miejsc postojowych w m. Sycewice, działka numer 6/6 i 6/7, gm. Kobylnica.

Trasę budowy projektowanej infrastruktury jw. opiniujemy pozytywnie po spełnieniu poniższych uwag:

- **za uszkodzenia infrastruktury wodociągowej powstałe w wyniku prowadzonych prac odpowiada inwestor i jest on zobowiązany do ich natychmiastowego usunięcia na własny koszt;**
- **istniejące uzbrojenie wodociągowe (np. skrzynki uliczne, studnie, itp.) należy na etapie budowy wyregulować wysokościowo do nowych nawierzchni;**
- **na etapie wykonawstwa w miejscach kolizji z istniejącym uzbrojeniem wodociągowym zasuw, studnie itd.) projektowane krawężniki należy prowadzić w sposób zabezpieczający swobodny dostęp do armatury wodociągowej a wykonaną regulację należy bezwzględnie zgłosić w stanie odkrytym w Dziale Eksploatacji Sieci: WODA – tel. (059) 84-18-325’;**
- **projektowaną rurę osłonową zamontować na przewodzie wodociągowym oznaczonym na planie jako wo40, a nie na przewodzie oznaczonym jako wD**
- o terminie rozpoczęcia robót należy pisemnie powiadomić spółkę „Wodociągi Słupsk”.

W przypadku zmiany projektu, przed przystąpieniem do wykonawstwa należy go ponownie uzgodnić w spółce „Wodociągi Słupsk”.
Uzgodnienie ważne jest przez 2 lata.

„Wodociągi Słupsk” Sp. z o.o.
KIEROWNIK
Działu Planowania i Rozwoju Infrastruktury
inż. Remigiusz Łyszyk

Poswiadczam, że niniejszy dokument został opracowany w wyniku prac geodezyjnych i kartograficznych, których rezultaty zawiera operat techniczny pozytywnie zweryfikowany. Jednocześnie informuję, że jestem świadomy odpowiedzialności karnej za złożenie fałszywego oświadczenia

Identyfikator prac geodezyjnych	6640.245.2021
Organ służby geodezyjnej, który Otrzymał zgłoszenie prac geodezyjnych	Starosta Słupski
Wykonawca prac geodezyjnych	GEOSERVICE Mariusz Deka
Numer operatu w zasobie. Data i numer sporządzenia pozytywnego protokołu weryfikacji operatu technicznego	P.2212.2021.637 22.02.2021r. 6640.245.2021_26995
Imię i nazwisko oraz numer uprawnień zawodowych kierownika prac	Mariusz Deka upr. nr 20547

- NAWIERZCHNIE MIEJSC POSTOJOWYCH DLA POJAZDÓW OSOBOWYCH O NAWIERZCHNI Z KOSTKI BETONOWEJ 8 cm - SZARA
- NAWIERZCHNIE MIEJSC POSTOJOWYCH DLA AUTOBUSÓW O NAWIERZCHNI Z KOSTKI BETONOWEJ 8 cm - SZARA
- ZIELEŃ

INWESTOR	Gmina Kobylnica ul. Główna 20, 76-251 Kobylnica
OBIEKT	Budowa miejsc postojowych dla autobusów i pojazdów osobowych w m. Sycewice.
NAZWA RYSUNKU	PLAN SYTUACYJNY
ASYSTENT PROJEKTANTA	RAFAL GZYLEWSKI
PROJEKTOWAŁ	WIESŁAW FURMANCZAK GP-TV-73A2/48/92 specjalność drogowa
SPRAWDZIŁ	MARCIN WACHNICKI ZAP/00404/POD/08
RYS. 1	SKALA 1:500
data	04.2021 r.
data	04.2021 r.