

MAPA DO CELÓW PROJEKTOWYCH

Oznaczenie kancelaryjne zgłoszenia pracy geodezyjnej		6640.2092.2020	
Miejscowość		m. Łomża, ul. Wspólna	
Jednostka ewidencyjna	identyfikator	206201_1	Łomża - miasto
Obręb ewidencyjny	identyfikator	206201_1.0002	Łomża
Skala mapy	prostopadłych płaskich	2000/7	Łomża
Układ współrzędnych	wysokości	Kronsztadt 86	Łomża
Data opracowania mapy		22.01.2021 r.	
Sekcje mapy zasadniczej		7.195.29.25.3.4; 7.194.29.05.1.2	
Oznaczenie granic obszaru, który był przedmiotem aktualizacji			
Służebności gruntowe mające wpływ na zagospodarowanie gruntów zlokalizowanych w granicach projektowanej inwestycji			
Wykonanie niniejszej mapy nie było poprzedzone ustaleniami dotyczącymi ewentualnych służebności gruntowych obciążających grunty położone w granicach projektowanej inwestycji budowlanej			
Kontur użytku gruntowego, który nie jest ujawniony w bazie danych ewidencji gruntów i budynków			
Brak			
GEOPLAN S.C. A. Toczyłowski, K. I. S. Kosiński ul. Dworna 35, 18-400 Łomża tel. 86 216 55 55 602 507 457 NIP: 718 140 49 62			
GEODETA UPRAWNIONY Zaw. G.U.G. K. nr 1458 Antoni Toczyłowski 18-400 Łomża, ul. Dworna 35 602 507 457			
Nazwa i imię i nazwisko wykonawcy oraz data i podpis osoby reprezentującej wykonawcę			
Imię i nazwisko, nr uprawnień oraz data i podpis osoby uprawnionej, który opracował mapę			

Jestem świadomy odpowiedzialności karnej za złożenie fałszywych oświadczeń. Oświadczam, że operat techniczny zawierający rezultaty prac geodezyjnych w wyniku, których powstał niniejszy dokument uzyskał pozytywny wynik weryfikacji.

Identyfikator zgłoszenia prac geodezyjnych: 6640.2092.2020

Wykonawca prac geodezyjnych: GEOPLAN S.C.
A. Toczyłowski, K. I. S. Kosiński

Organ służby geodezyjnej, który otrzymał zgłoszenie: Starosta Łomżyński

Nr oraz data sporządzenia dokumentu zawierającego wynik pozytywnej weryfikacji: Protokół Weryfikacji nr 17433 z dnia 2021.01.27 ID operatu P.3162.2021.48

Imię i nazwisko oraz nr uprawnień zawodowych kierownika prac: Antoni Toczyłowski
Zaw. G.U.G.K. nr 1458

GEODETA UPRAWNIONY
Zaw. G.U.G. K. nr 1458
Antoni Toczyłowski
18-400 Łomża, ul. Dworna 35
602 507 457

6640.2090.2020, data sporządzenia 22.01.2021 r.
Kierownik prac: Antoni Toczyłowski, nr upr. 1458
Dokument podpisywany elektronicznie

Polska Spółka Gazownictwa sp. z o.o.

Oddział Zakład Gazownictwa w Białymstoku
ul. Gen. S. Soszalskiego 25, 15-102 Białystok
tel. 85 664 59 00 faks 85 664 59 40
NIP 525 24 96 411
KRS 0000374001 REGON 142779519
Dział Zarządzania Maszynami Seccowim

UZGODNIENIE
data: 13.10.2021 r. 54918.2021
Pismo nr P.510.2021.39.2.1, dn. 15.10.2021
stanowi załącznik do dokumentacji

Bożena Kadłubowska
Przewodnicząca Rady Koordynacyjnej

Niniejsza dokumentacja oznaczona numerem kancelaryjnym GN.II.6630... była przedmiotem narady koordynacyjnej w dniu 15.10.2021 r. w siedzibie Starostwa Powiatowego 18-400 Łomża, ul. Szosa Zambrowska 1/27

Z p. STAROSTY
Bożena Kadłubowska
Przewodnicząca Rady Koordynacyjnej

ZA ZGODNOŚĆ Z ORYGINAŁEM MAPY DO CELÓW PROJEKTOWYCH
ZA ZGODNOŚĆ KOPII NA PROJEKIE ZAGOSPODAROWANIA TERENU Z KICH ORYGINAŁAMI

PROJUS
PRACOWNIA
PROJEKTOWA

PROJEKTOWANIE DRÓG
I UZBROJENIA TERENU

email: projus@o2.pl tel.: 85 72 22 519


OBIEKT: BUDOWA KANALU DESZCZOWEGO W ULICY WSPÓLNEJ I NOWOGRODZKIEJ W ŁOMŻY

TEMAT: PROJEKT WYKONAWCZY KANALIZACJI DESZCZOWEJ

SKALA: 1:100/500 NR RYS.: 1 DATA: 10.2021

NAZWA RYS.: PROJEKT ZAGOSPODAROWANIA TERENU

PROJEKTANT: MORIŃ, JANNIA STEFANIAK NR UPRAWNIENIA: BL/45/77

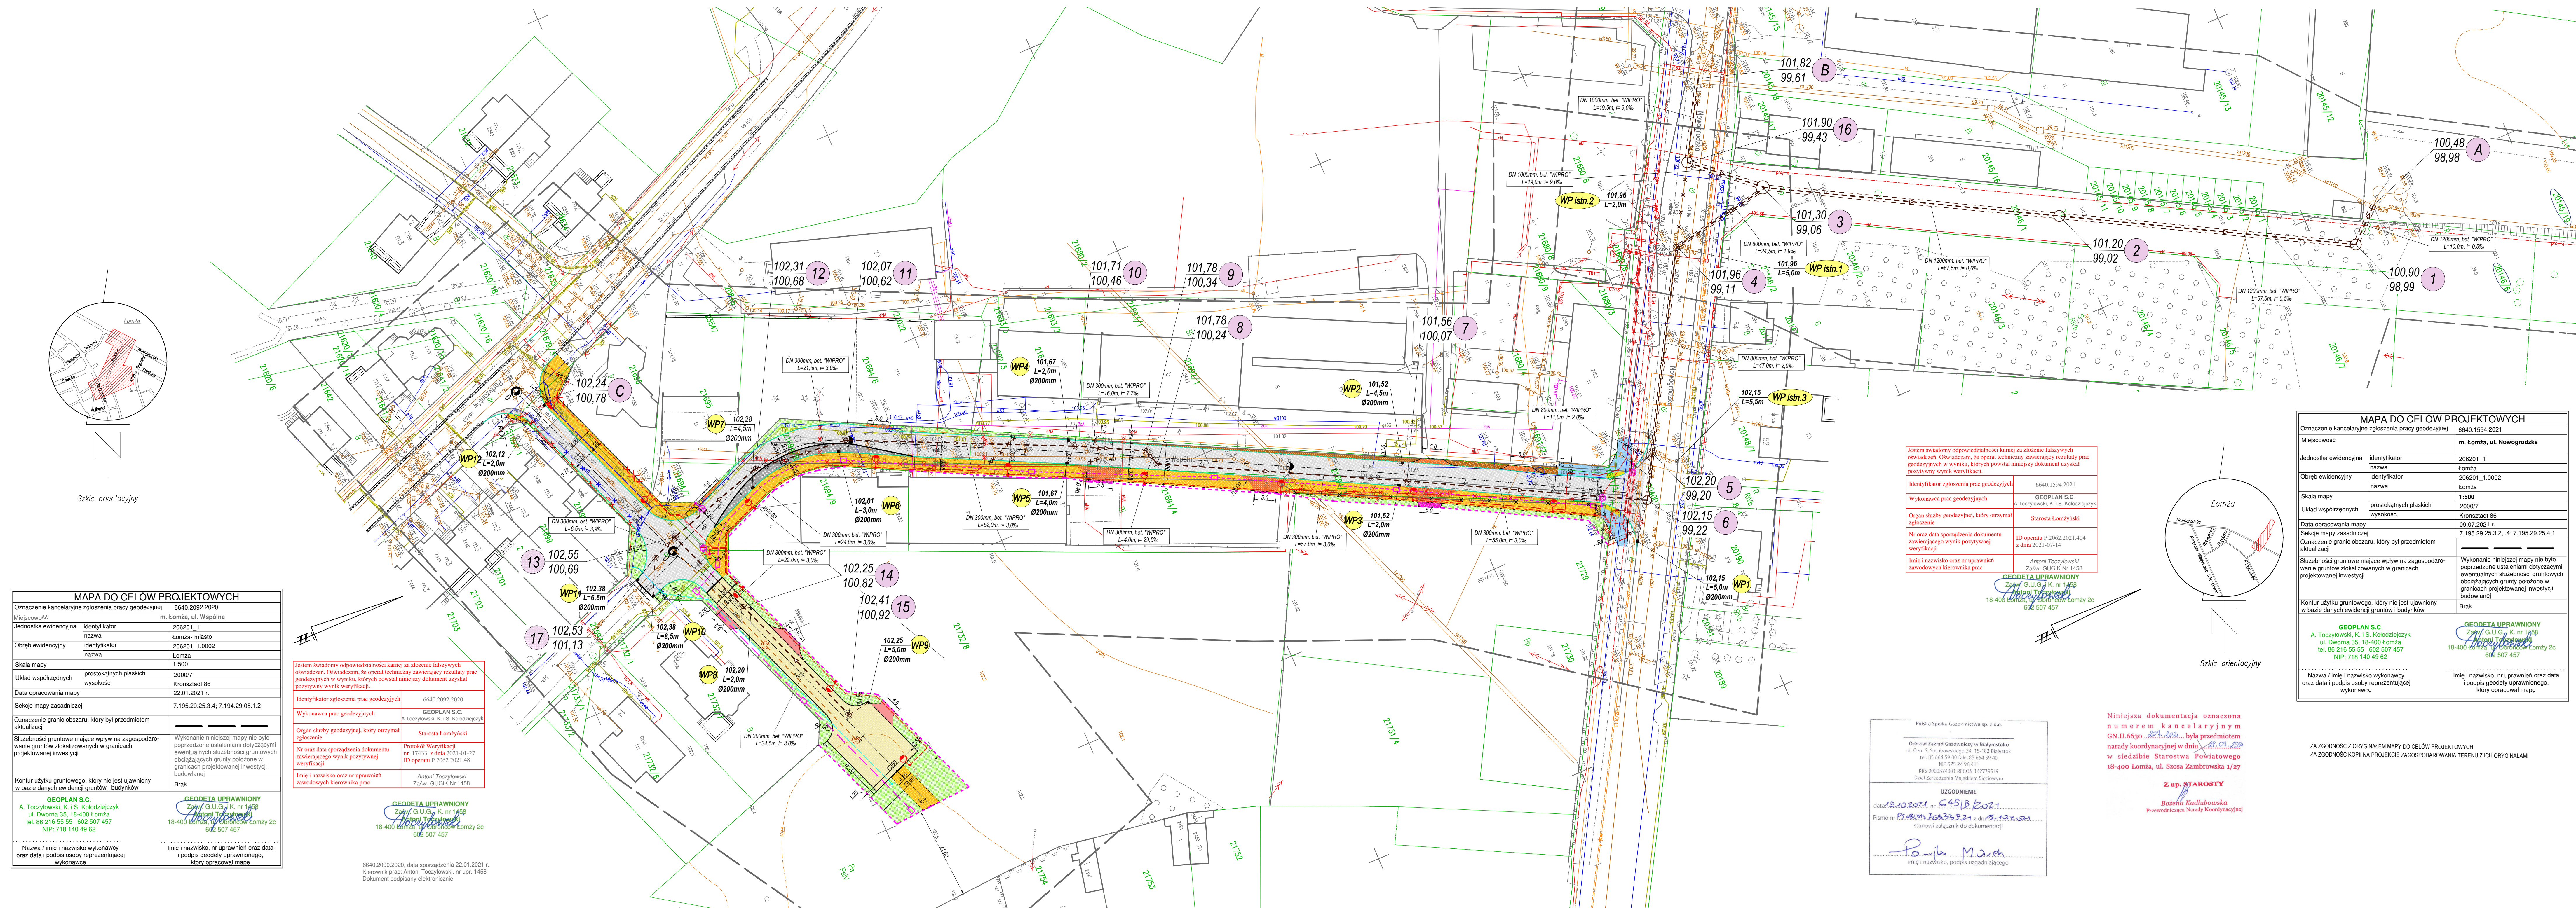

LEGENDA

DROGI

- PROJEKTOWANA JEZDNIĄ Z MMA
- PROJEKTOWANY DOBRUK (POSZERZENIE JEZDNI)
- PROJEKTOWANY CIĄG PIESZO-JEZDNI Z KOSTKI BETONOWEJ
- PROJEKTOWANE CHODNIKI Z KOSTKI BETONOWEJ
- PROJEKTOWANA ŚCIEŻKA PIESZO-ROWEROWA Z MMA
- PROJEKTOWANE ZAJZDZ Y Z KOSTKI BETONOWEJ
- PROJEKTOWANY ŚCIEŻKA PIESZO-ROWEROWA O WZMOCNIENIEJ KONSTRUKCJI
- PROJEKTOWANE RAMPY DLA PIESZYCH
- PROJEKTOWANA ZIELEŃ
- PROJ. DOBRUK DLA PARKINGU

UZBROJENIE PROJEKTOWANE

- PROJ. SIĘĆ KANALIZACJI DESZCZOWEJ DN 300 mm
- PROJ. SIĘĆ KANALIZACJI DESZCZOWEJ DN 1200/800mm
- PROJ. PRZYKANALIKI SIECI KAN. DESZCZOWEJ
- PROJ. WPŁYTY KANALIZACJI DESZCZOWEJ
- PROJ. KABLOWA LINIA OŚWIETLENIA ULICZNEJ (SIEĆ)
- PROJ. SŁUP OŚWIETLENIA WRAZ Z OPRAWĄ
- PROJ. KABLOWA LINIA DO DOŚWIETLENIA PRZEJŚCIA DLA PIESZYCH I PRZEJAZDU DLA ROWERÓW
- PROJ. SŁUP WRAZ Z OPRAWĄ, DEDYKOWANĄ DO DOŚWIETLENIA PRZEJŚCIA DLA PIESZYCH I PRZEJAZDU DLA ROWERÓW
- PROJ. KANAL TECHNOLOGICZNY
- PROJ. STUDIUM (SK-2) KANALU TECHNOLOGICZNEGO
- PROJ. SIĘĆ ELEKTRYCZNA mN
- PROJ. REZERWA TERENU - SIĘĆ KANALIZACJI SANITARNEJ
- PROJ. REZERWA TERENU - SIĘĆ WODOCIĄGOWA
- PROJ. SIĘĆ WODOCIĄGOWA

UZBROJENIE ISTNIEJĄCE DO ROZBÓRKI

- ISTN. SIĘĆ ELEKTRYCZNA mN
- ISTN. KANALIZACJA DESZCZOWA
- ISTN. WODOCIĄG
- ISTN. NAPIĘTOWA LINIA ELEKTRYCZNA

UZBROJENIE ISTNIEJĄCE

- ISTN. KABEL ELEKTRYCZNY
- ISTN. WODOCIĄG
- ISTN. KABEL TELEFONICZNY
- ISTN. KANAL SANITARNY
- ISTN. KANAL DESZCZOWY
- ISTN. GAZOCIĄG
- ISTN. KANAL Ciepłowniczy
- ISTN. LINIA NAPIĘTOWA ELEKTRYCZNA mN
- ISTN. LINIA NAPIĘTOWA TELEFONICZNA

INNE

- PROJ. LINIA PODZIAŁOWA
- DRZEWIA DO USUNIĘCIA
- KRZEWY DO USUNIĘCIA
- ISTN. OGRÓDZENIE DO USUNIĘCIA

MAPA DO CELÓW PROJEKTOWYCH

Oznaczenie kancelaryjne zgłoszenia pracy geodezyjnej: 6640.1594.2021

Miejscowość: m. Łomża, ul. Nowogrodzka

Jednostka ewidencyjna	identyfikator	206201_1	Łomża - miasto
Obręb ewidencyjny	identyfikator	206201_1.0002	Łomża
Skala mapy	prostopadłych płaskich	2000/7	Łomża
Układ współrzędnych	wysokości	Kronsztadt 86	Łomża
Data opracowania mapy		09.07.2021 r.	
Sekcje mapy zasadniczej		7.195.29.25.3.2, 4; 7.195.29.25.4.1	
Oznaczenie granic obszaru, który był przedmiotem aktualizacji			
Służebności gruntowe mające wpływ na zagospodarowanie gruntów zlokalizowanych w granicach projektowanej inwestycji			
Wykonanie niniejszej mapy nie było poprzedzone ustaleniami dotyczącymi ewentualnych służebności gruntowych obciążających grunty położone w granicach projektowanej inwestycji budowlanej			
Kontur użytku gruntowego, który nie jest ujawniony w bazie danych ewidencji gruntów i budynków			
Brak			
GEOPLAN S.C. A. Toczyłowski, K. I. S. Kosiński ul. Dworna 35, 18-400 Łomża tel. 86 216 55 55 602 507 457 NIP: 718 140 49 62			
GEODETA UPRAWNIONY Zaw. G.U.G. K. nr 1458 Antoni Toczyłowski 18-400 Łomża, ul. Dworna 35 602 507 457			
Nazwa i imię i nazwisko wykonawcy oraz data i podpis osoby reprezentującej wykonawcę			
Imię i nazwisko, nr uprawnień oraz data i podpis osoby uprawnionej, który opracował mapę			