

MAPA DO CELÓW PROJEKTOWYCH

Opracowano na podstawie mapy zasadniczej (wektorowej i rastrowej) pozyskanej z PZGIK Jastrzębie-Zdrój (G.6642.354.2022)

Skala 1:500

Jastrzębie-Zdrój, ul. Stanisława Wyspiańskiego

układ współrzędnych płaskich: PL-2000/6
układ wysokości: PL-EVRF2007-NH
sekcja: 6.123.26.16.4.1

województwo: śląskie
powiat: m. Jastrzębie-Zdrój
jedn. ewid. 246701_1 M. Jastrzębie-Zdrój
obręb ewid. 0006 Jastrzębie Dolne
arkusz ewid. 2
działka ewidencyjna: 3591/54

LEGENDA:

• nasadzenia isnt., młode drzewa
○ piaskownica

Oznaczenie obszaru opracowania, który był przedmiotem aktualizacji

Nie wyklucza się istnienia w terenie innych, nie wykazanych na niniejszej mapie urządzeń podziemnych, które nie były zgłoszone do inwentaryzacji. Mapa nadaje się do celów projektowych w oznaczonym zakresie.



3G Geodezja Gerard Grześlak
ul. G. Malchera 1/9, 44-335 Jastrzębie-Zdrój
NIP: 5482483205, REGON: 388457919
e-mail: biuro@3g-geodezja.pl
tel. 503 769 322

Id pracy Geodezyjnej:
G.6642.354.2022
Data: 06.04.2022 r.

GEODETA UPRAWNIONY

mgr inż. Gerard Grześlak
świad. upr. nr 22764

Geodeta:

mgr inż. Gerard Grześlak, upr. GGK nr 22764

Oświadczam, że dla pracy geodezyjnej uzyskano pozytywny protokół weryfikacji zbiorów danych oraz innych materiałów przekazywanych do państwowego zasobu geodezyjnego i kartograficznego. Jestem świadomy odpowiedzialności karnej za złożenie fałszywego oświadczenia.

Identyfikator zgłoszenia pracy geodezyjnej: G.6642.354.2022

Wykonawca prac geodezyjnych:


Kierownik prac geodezyjnych:

Organ Służby Geodezyjnej i Kartograficznej:

Nr oraz data dokumentu potwierdzającego

wynik pozytywnej weryfikacji:

3G Geodezja Gerard Grześlak
mgr inż. Gerard Grześlak, nr uprawnień 22764
Prezydent Miasta Jastrzębie-Zdrój, Al. Piłsudskiego 60, 44-335 Jastrzębie-Zdrój
PROTOKÓŁ nr G.6642.354.2022_1, 28.04.2022 r.

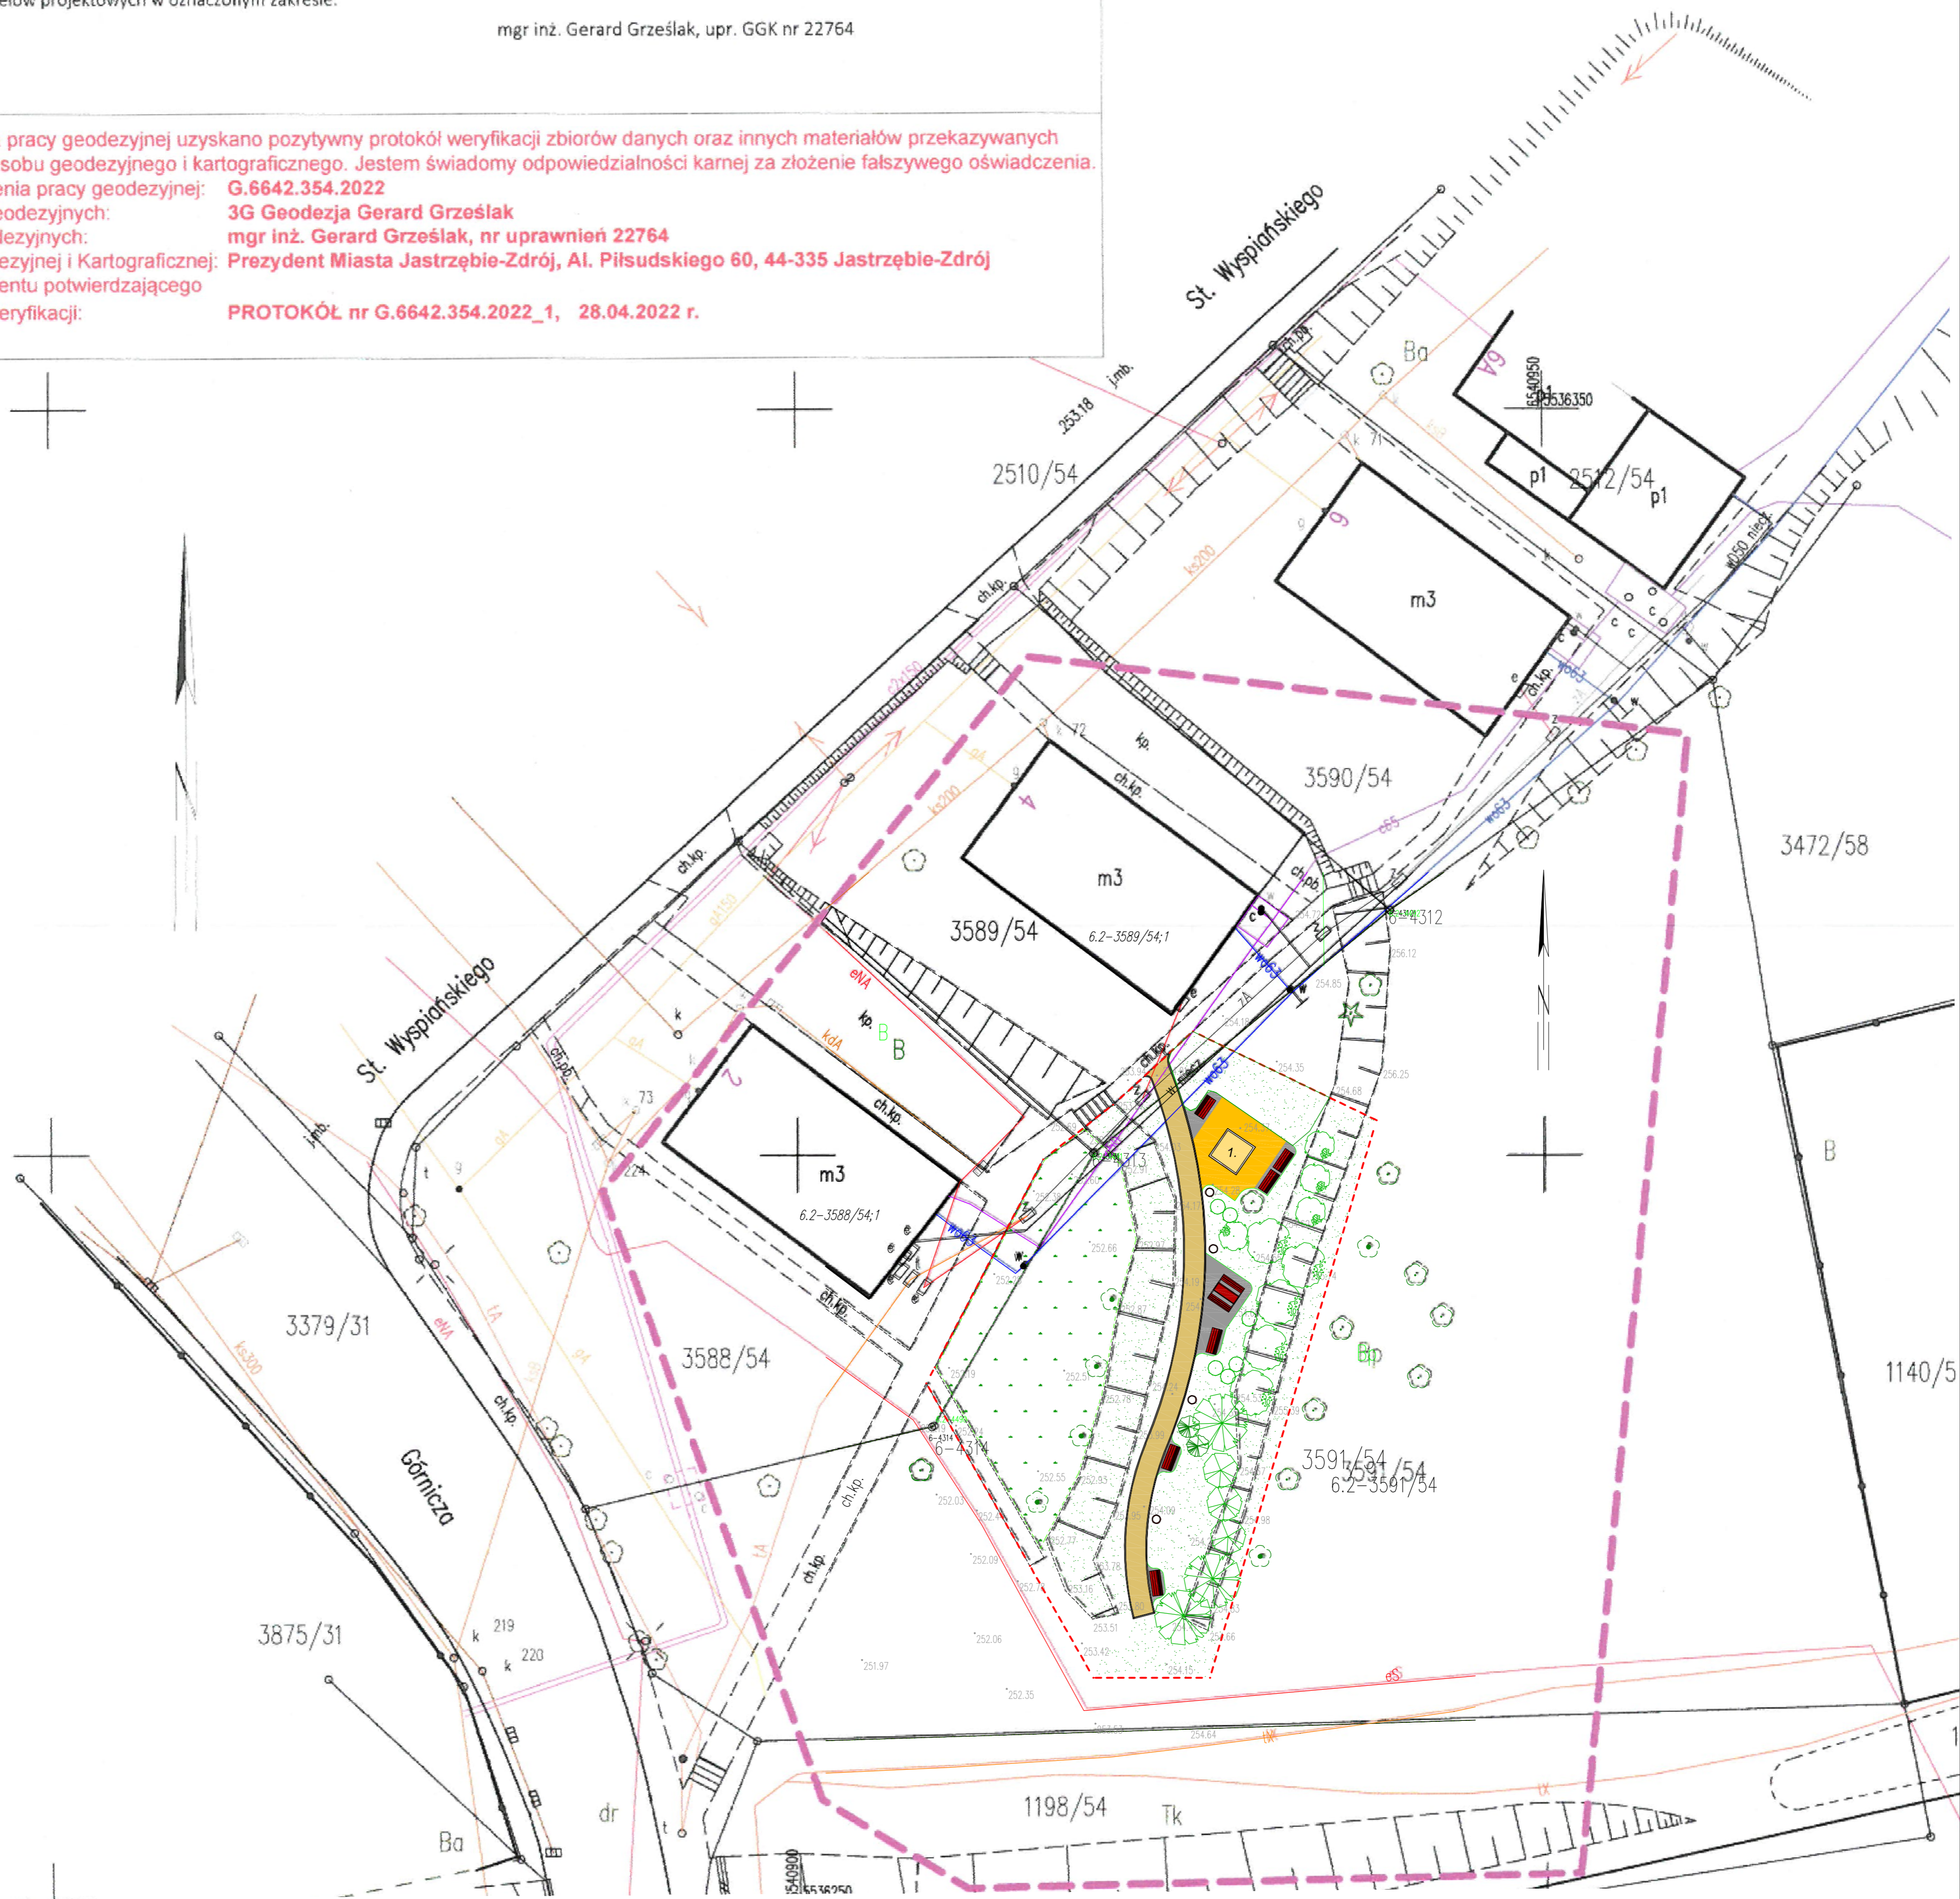

LEGENDA

Projektowane elementy zagospodarowania terenu .	
	utwardzenie powierzchni gruntu kostką betonową ozdobną , obrzeże betonowe
	utwardzenie powierzchni gruntu - nawierzchnia bezpieczna z piasku , obrzeżona rollborderem
	utwardzenie powierzchni gruntu kruszywem frakcji 0-31,5 mm , obrzeżone rollborderem
	krzewy liściaste
	krzewy iglaste
	ławostół o konstrukcji betonowej zbrojonej, z siedziskami i białym drewnianym
	ławki z oparciem o konstrukcji betonowej zbrojonej, z drewnianymi siedziskami i oparciami
	kosze na odpadki

Istniejące elementy zagospodarowania terenu .	
	piaskownica
	drzewa
	nawierzchnia trawiasta
	łąka kwietna
	chodnik o nawierzchni z płyt
	skarpy
	elementy uzbrojenia terenu
	granica opracowania i zasięg oddziaływania obiektu budowlanego

UWAGA!
Projektowane i remontowane elementy zagospodarowania terenu nie kolidują z istniejącymi sieciami infrastruktury technicznej , budynkami oraz drogami .

Nie projektuje się obniżenia niwelety terenu .

Potwierdzam za zgodność z mapą do celów projektowych.
I.A.R.P. Rafał Pawłowski
nr uprawnień Wa-236/01

Temat:	Projekt zagospodarowania terenu na działce nr 3591/54 przy ul. Wyspiańskiego w Jastrzębiu-Zdroju, obręb Jastrzębie Dolne .	
Inwestor:	Miejski Zarząd Nieruchomości 44-330 Jastrzębie-Zdrój ul. 1 Maja 55	
Obiekt:	ciągi komunikacji pieszej i zieleni	
Adres obiektu budowlanego:	działka nr 3591/54 , ulica Wyspiańskiego , Jastrzębie Zdrój .	
Branża:	architektoniczno-budowlana	
Autor Branża architektoniczno - budowlana :	I.A.R.P. Rafał Pawłowski nr uprawnień Wa-236/01	
Tytuł planszy:	Projekt zagospodarowania terenu .	Skala: 1:250 nr rys. 5.1. Data: 06.05.2022