


Województwo: kujawsko-pomorskie  
Powiat: inowrocławski  
Jednostka ewidencyjna: Pakość, 040707\_5  
Obręb: Jankowo, 040707\_5.0004  
Działka: 87/43

MAPA DO CELÓW PROJEKTOWYCH

SKALA 1:500

Sekcje mapy: 6.185.21.04.1.3; 6.185.21.04.1.4; 6.185.21.04.1.2; 6.185.21.04.1.1  
ID 6640.4120.2021

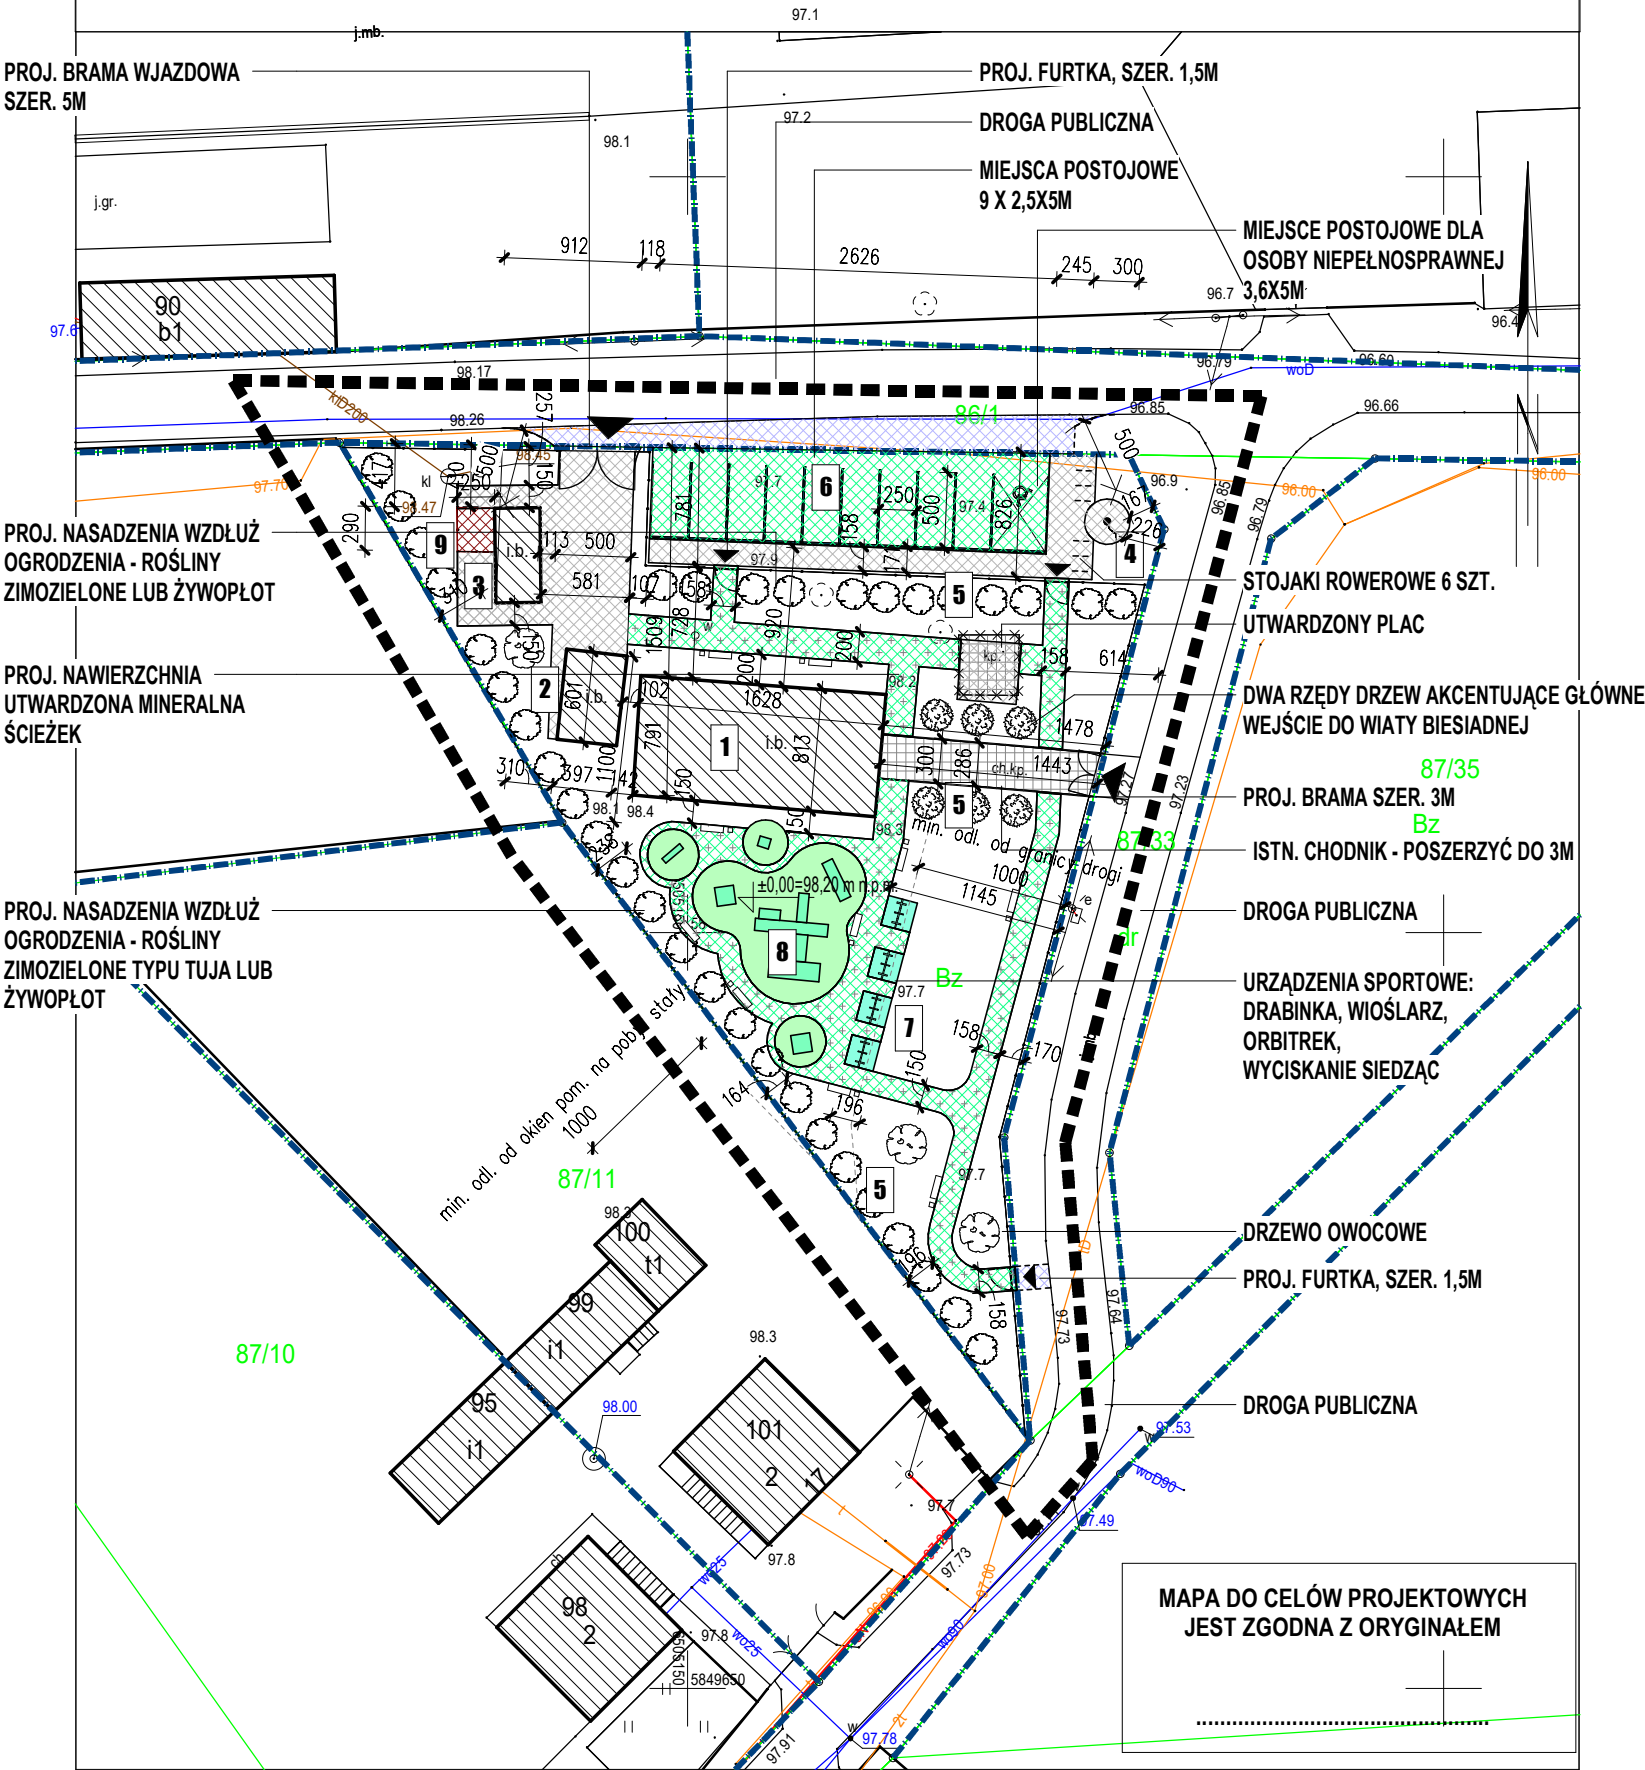

LEGENDA:

- GRANICA DZIAŁKI
- GRANICA OPRACOWANIA
- ISTNIEJĄCE BUDYNKI
- ISTNIEJĄCE DRZEWO LIŚCIASTE
- PROJ. WJAZD NA DZIAŁKĘ
- PROJ. WEJŚCIE NA DZIAŁKĘ
- PROJ. NASADZENIA
- ISTN. SIEĆ WODOCIĄGOWA
- ISTN. PRZEWÓD ELEKTROENERG. NAPOW. NN
- ISTN. SIEĆ KANALIZACJI SANITARNEJ
- ISTN. SIEĆ TELEKOMUNIKACYJNA
- PROJ. ŁAWKA I KOSZ NA ŚMIECI
- PROJ. URZĄDZENIE SIŁOWNI ZEW.
- ISTN. RZĘDNE TERENU
- PROJ. KRAWĘŻNIK / OBRZEŻE
- PROJ. FURTKA, BRAMA
- PROJ. OGRODZENIE
- ELEMENTY ISTNIEJĄCE DO USUNIĘCIA
- PROJ. MIEJSCE SKŁADOWANIA ODPADÓW

- PROJ. URZĄDZENIA SIŁOWNI ZEW.
- PROJ. URZĄDZENIA PLACU ZABAW
- PROJ. NAWIERZCHNIA BEZPIECZNA PLACU ZABAW
- PROJ. NAWIERZCHNIA UTWARDZONA PRZEPUSZCZALNA
- PROJ. NAWIERZCHNIA UTWARDZONA - KOSTKA BRUKOWA
- ISTN. NAWIERZCHNIA UTWARDZONA
- PROJ. NAWIERZCHNIA - KOSTKA AŻUROWA - PARKING

- 1 ISTN. WIATA BIESIADNA
- 2 ISTN. BUDYNEK GOSPODARCZY
- 3 ISTN. KONTENER SANITARNY
- 4 PROJ. MASZT FLAGOWY
- 5 PROJ. NASADZENIA - DRZEWA DO 3M
- 6 PROJ. MIEJSCA POSTOJOWA PRZY DRODZE
- 7 PROJ. URZĄDZENIA SIŁOWNI ZEWNĘTRZNEJ
- 8 PROJ. PLAC ZABAW DLA DZIECI
- 9 PROJ. MIEJSCE SKŁADOWANIA ODPADÓW STAŁYCH

BILANS TERENU:

długość proj. ogrodzenia: 118,496 m  
w tym:  
3x furta 1,5x1,58m  
brama 5,0x1,58m  
brama 3,0x1,58m  
ogrodzenie panelowe 109m

powierzchnia całkowita dz.nr 87/34: 1744,12 m<sup>2</sup>  
powierzchnia zabudowy istn. budynków: 172,51 m<sup>2</sup>  
powierzchnia projektowanych chodników: 109,19 m<sup>2</sup>  
powierzchnia istniejących chodników: 57,18 m<sup>2</sup>  
powierzchnia parkingu: 166,50 m<sup>2</sup>  
powierzchnia dojazdów: 72,83 m<sup>2</sup>  
powierzchnia urządzeń sportu i zabawek: 121,59 m<sup>2</sup>  
powierzchnia ścieżek utwardzonych: 240,83 m<sup>2</sup>  
powierzchnia zjazdów/dojść poza działką: 81,33 m<sup>2</sup>  
powierzchnia biologicznie czynna: 46,07%

ZAKŁAD PROJEKTOWANIA I USŁUG INWESTYCYJNYCH			A-01
WŁODZIMIERZ ŁOCHOCKI 88-100 Paterek, ul. Leśna 35, tel. 601 88 24 88			
NAZWA INWESTYCJI	POSZERZENIE BAZY SPORTOWO-REKREACYJNEJ W JANKOWIE		
RYSUNEK	PROJEKT ZAGOSPODAROWANIA TERENU		
INWESTOR	GMINA PAKOŚĆ, UL. RYNEK 4, 88-170 PAKOŚĆ		
ADRES OBIEKTU	DZ. NR EWID. 87/34, OBRĘB JANKOWO		
PROJEKTANT ARCHITEKTURA		mgr. inż. arch. Robert Łochocki upr. 65/DSOKK/2021	
SKALA	1 : 500	DATA	12.2021
		FAZA	PZ