
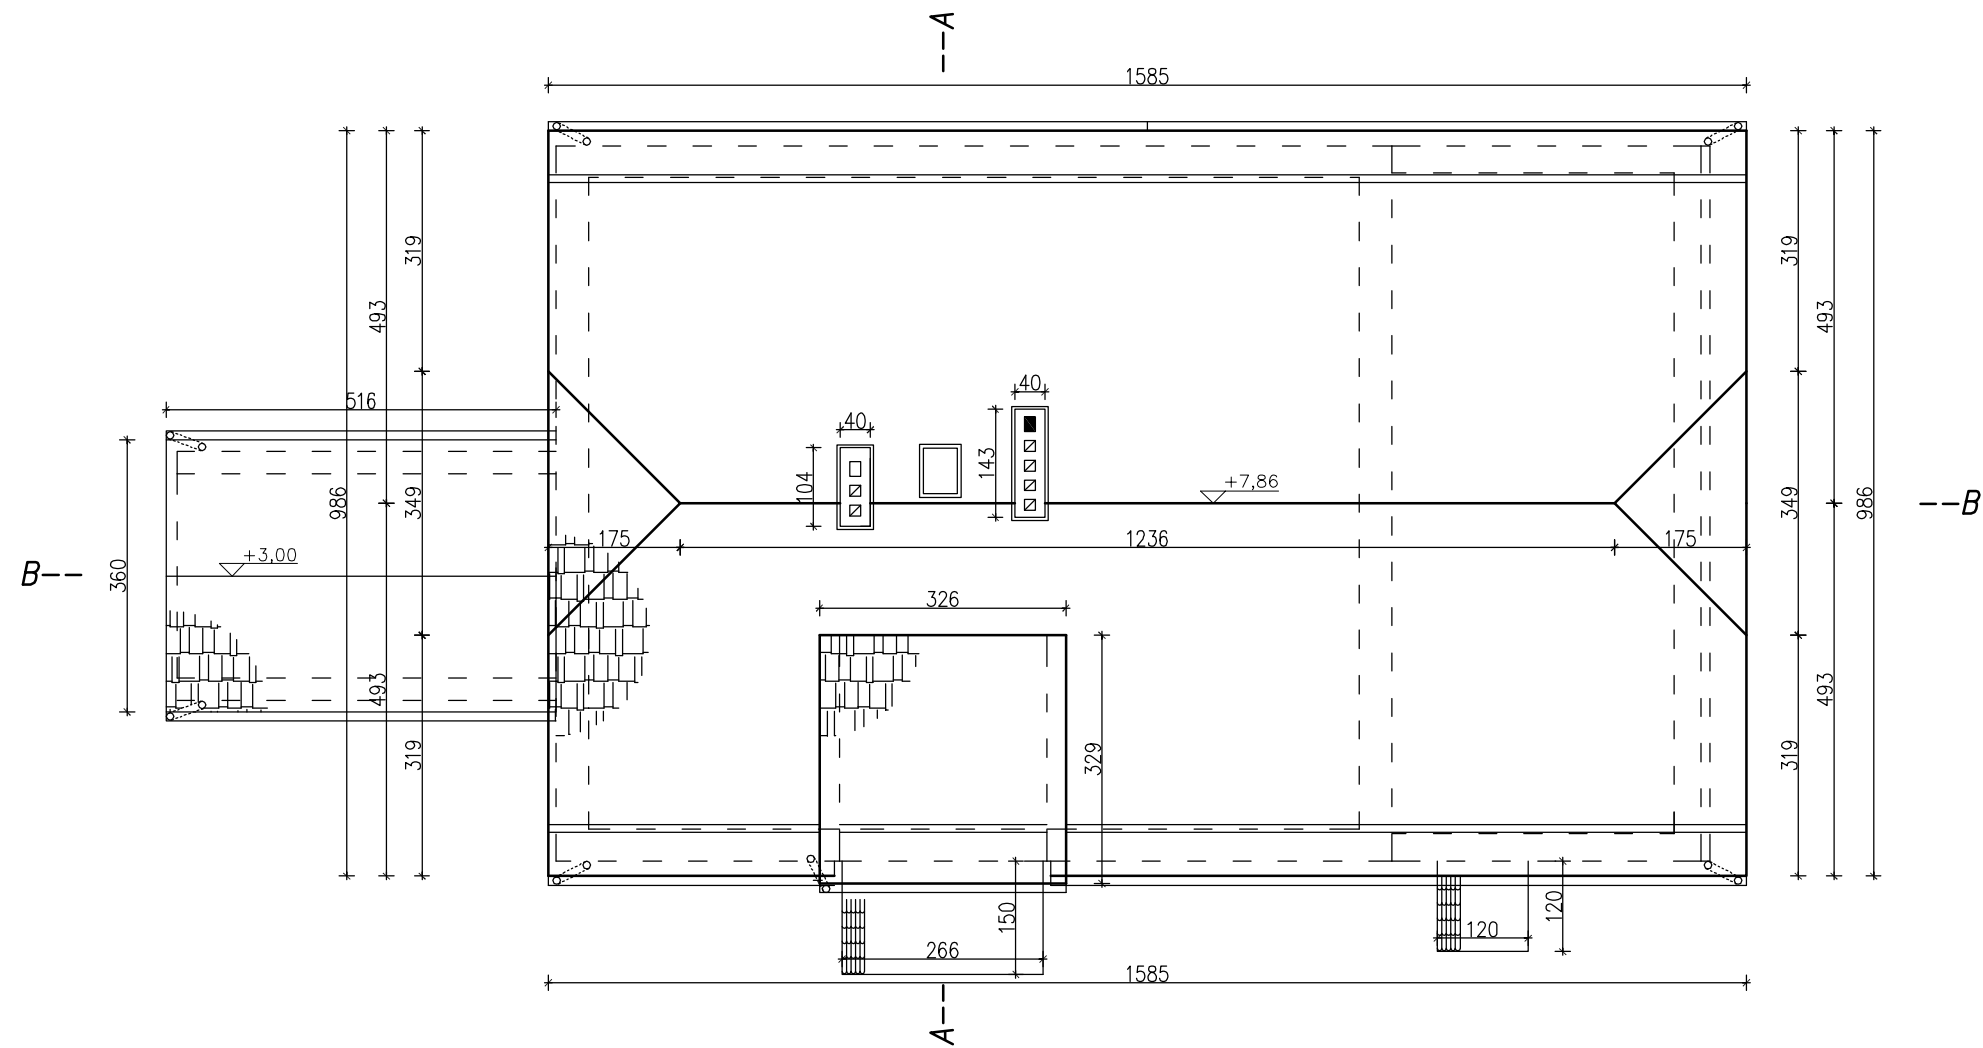



RZUT DACHU  
SKALA 1:100

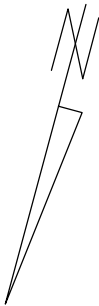

RZUT DACHU - INWENTARYZACJA		skala: 1:100
BRANZA	ARCHITEKTURA/KONSTRUKCJA	data: marzec-2020
OBIEKT	BUDYNEK MIESZKALNY JEDNORODZINNY	
ADRES BUDOWY	działka nr 222/5 jedn. Przywidz, obr. Przywidz ul. Uhlenberga 12, 83-047 Przywidz	
PROJEKTOWAŁ	mgr inż. Daniel Gromek specjal.: arch. nr ewid.: POM/0304/ZOOA/13 specjal. konstr.-bud. nr ewid.: POM/0121/POOK/10 izba: POM/BO/0275/07	podpis
 DEBEX ZAKŁAD USŁUG DOKUMENTACYJNYCH BUDOWNICTWA		04