
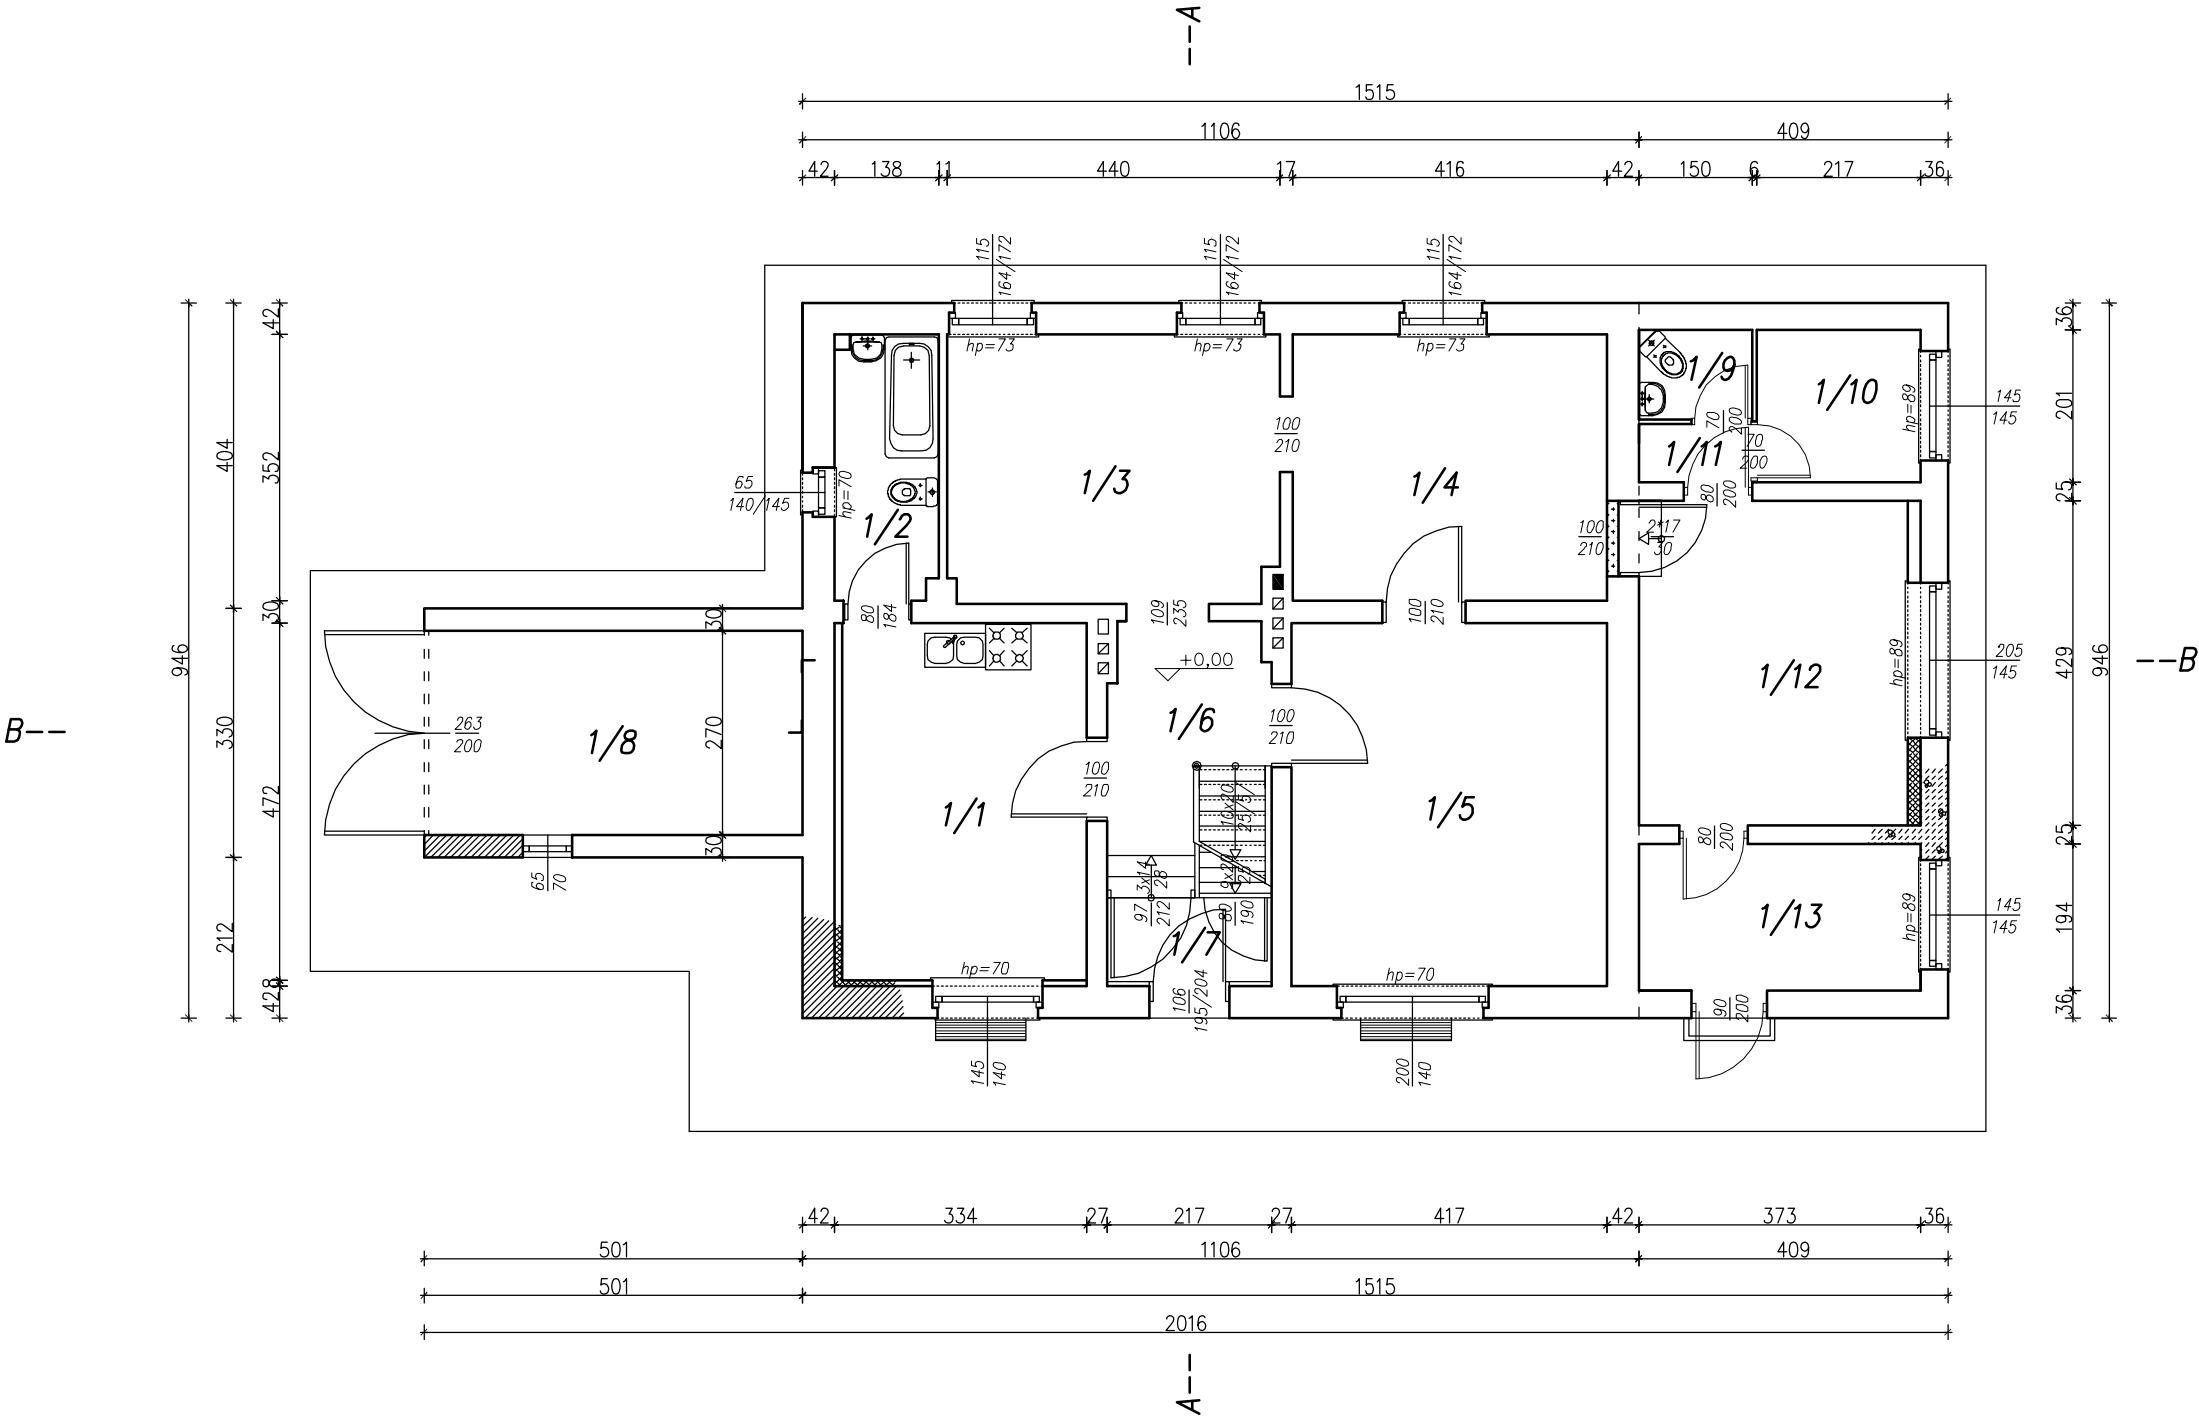


RZUT PARTERU
SKALA 1:100

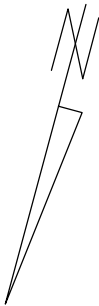

B I L A N S P O W I E R Z C H N I				
PARTER				
NR POM.	NAZWA POMIESZCZENIA	RODZAJ POSADZKI	POW. NETTO	POW. UZYTEK.
1/1	KUCHNIA	TERAKOTA		15,29
1/2	ŁAZIENKA	TERAKOTA		4,77
1/3	POKÓJ	PANEL		15,55
1/4	POKÓJ	PANEL		14,64
1/5	POKÓJ	PANEL		20,02
1/6	KOMUNIKACJA	PANEL		7,62
1/7	WIATROŁAP	TERAKOTA		2,41
1/8	POM_GOSP	CEM.		13,36
RAZEM_MIESZKALNA				93,66
1/9	WC	TERAKOTA		1,77
1/10	MAGAZYNEK	TERAKOTA		4,36
1/11	KORYTARZ	TERAKOTA		1,20
1/12	KANCELARIA	TERAKOTA		15,27
1/13	WIATROŁAP	TERAKOTA		7,24
RAZEM_SŁUŻBOWA				29,84
RAZEM_PARTER				123,50
POWIERZCHNIA_ZABUDOWY				159,85
POWIERZCHNIA_CAŁKOWITA				446,48

RZUT PARTERU - INWENTARYZACJA		skala:
BRANZA		1:100
ARCHITEKTURA/KONSTRUKCJA		data:
OBIEKT		marzec-2020
ADRES BUDOWY		
działka nr 222/5 jedn. Przywidz, obr. Przywidz ul. Uhlenberga 12, 83-047 Przywidz		
PROJEKTOWAŁ		podpis
mgr inż. Daniel Gromek specjal.: arch. nr ewid.: POM/0304/ZOQA/13 specjal. konstr.-bud. nr ewid.: POM/0121/POOK/10 izba: POM/BO/0275/07		
 DEBEX ZAKŁAD USŁUG DOKUMENTACYJNYCH BUDOWNICTWA		02