


STOPA
FUNDAMENTOWA SF-1
SKALA 1:20

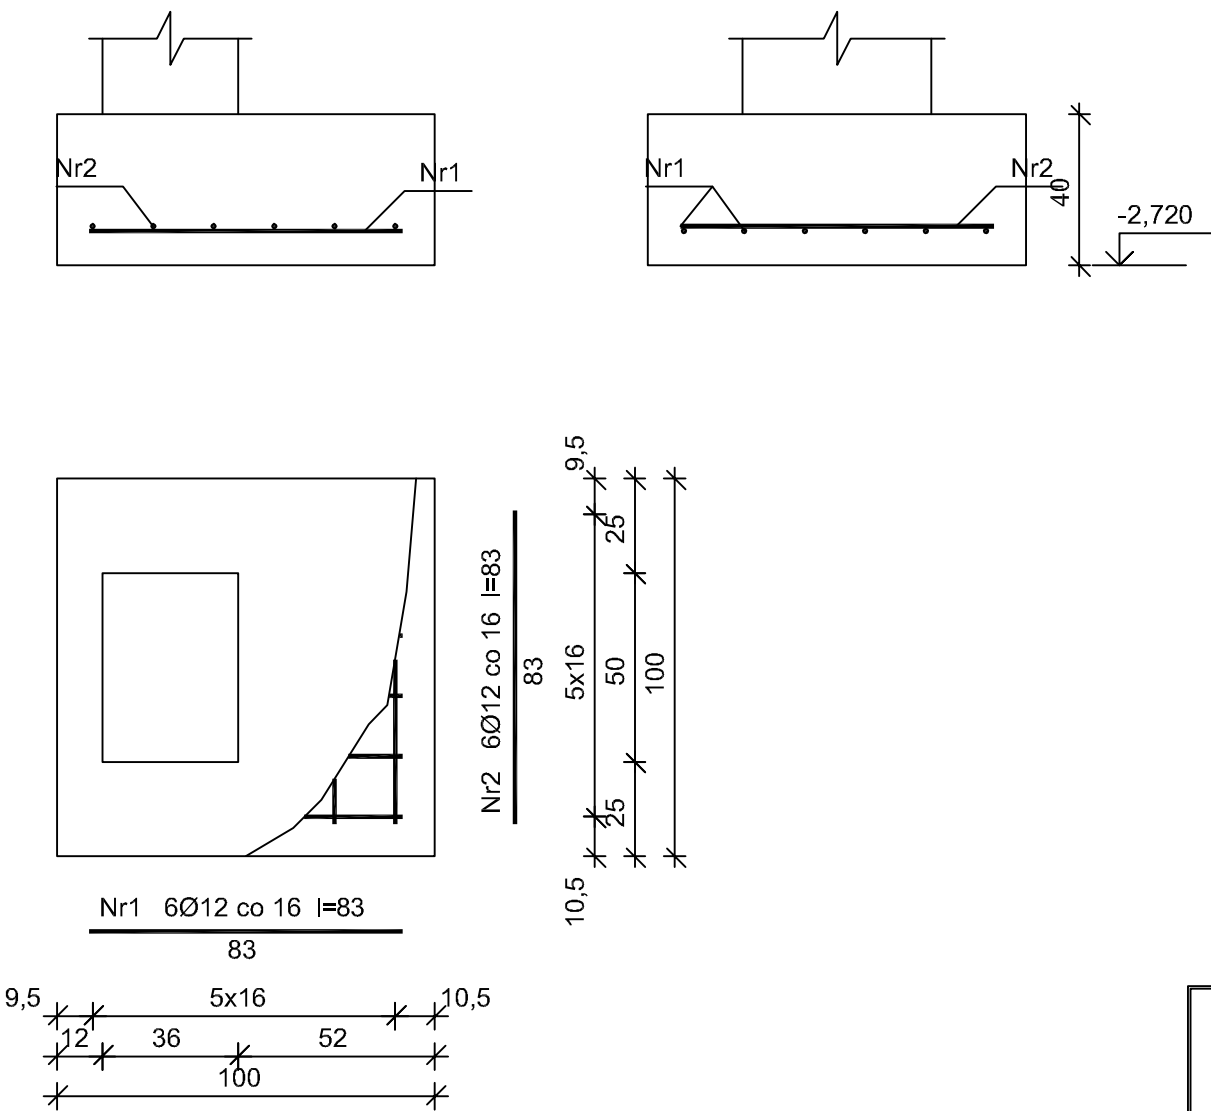

Beton **B25 (C20/25)**
RB500
Otulina 85 mm

Wykaz zbrojenia

Nr	Średnica [mm]	Długość [cm]	Liczba	Długość ogólna [m]
				RB500
				Ø12
1	12	83	6	4,98
2	12	83	6	4,98
Długość ogólna wg średnic [m]				10,0
Masa 1mb pręta [kg/mb]				0,888
Masa prętów wg średnic [kg]				8,9
Masa prętów wg gatunków stali [kg]				8,9
Masa całkowita [kg]				9

STOPA FUNDAMENTOWA SF-1		skala: 1:20
BRANZA	ARCHITEKTURA/KONSTRUKCJA	data: marzec-2020
OBIEKT	BUDYNEK MIESZKALNY JEDNORODZINNY	
ADRES BUDOWY	działka nr 222/5 jedn. Przywidz, obr. Przywidz ul. Uhlenberga 12, 83-047 Przywidz	
PROJEKTOWAŁ	mgr inż. Daniel Gromek specjal.: arch. nr ewid.: POM/0304/ZOOA/13 specjal. konstr.-bud. nr ewid.: POM/0121/POOK/10 izba: POM/BO/0275/07	podpis
 DEBEX ZAKŁAD USŁUG DOKUMENTACYJNYCH BUDOWNICTWA		A10