


- UWAGI:
- Pokrycie dachu z papy termozgrzewalnej
  - Rury spustowe i rymy 75mm tytanowo–cynkowe
  - System odwodnienia dachu dostosować do lokalnych warunków oraz przyjętych rozwiązań systemowych (wg instrukcji montażowej, producenta)

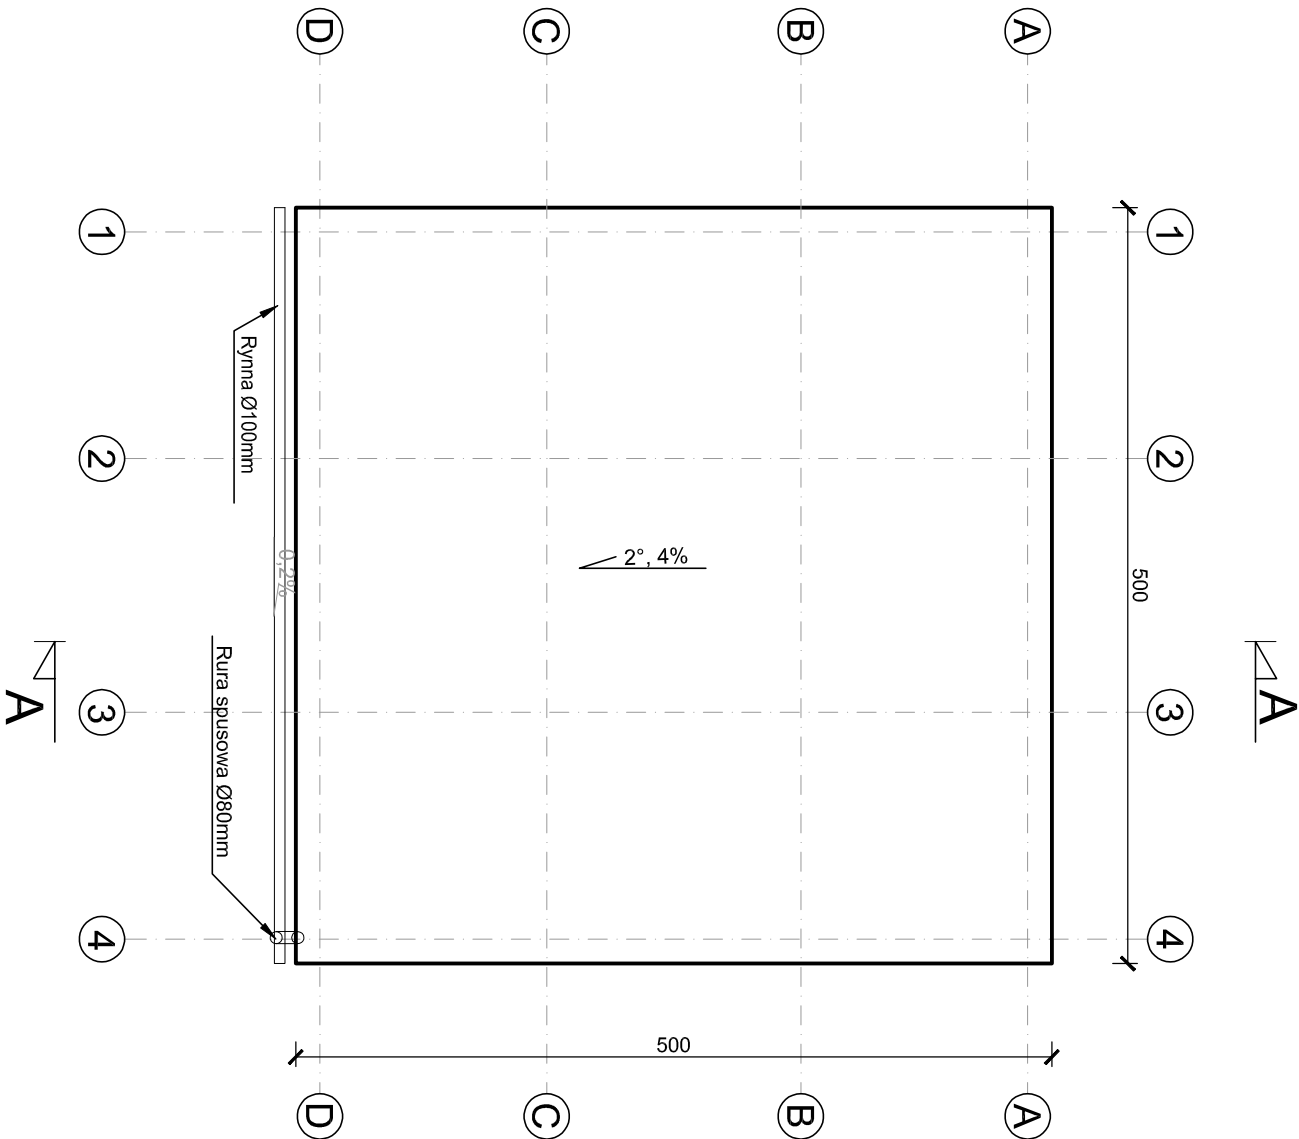

## RZUT DACHU- WIATA REKREA.

Skala 1:50

JEDNOSTKA PROJEKTOWA  
PRZEDSIĘBIORSTWO BUDOWLANE TEMPUS SP. Z O.O.  
LASOJCICE, ul. SZKOLNA 16  
64-100 LESZNO  
NIP 697-22-25-959  
e-mail: tempus@tempus.pl  
www.tempus.pl

TEMPUS

OBIEKT  
BUDOWA SIŁOWNI ZEWNĘTRZNEJ, WIATY REKREACYJNEJ I MAŁEJ ARCHITEKTURY  
NIECHŁÓD  
Działka nr 138, 137/2, 74/2

INWESTOR  
GMINA ŚWIECIECHOWA  
ul. Ulańska 4  
64-115 Świeciechowa

NAZWA RYSUNKU  
RZUT DACHU- WIATA REKREACYJNA

Niniejszy projekt jest chroniony prawem autorskim. Przedsiębiorstwo Budowlane TEMPUS Sp. z o.o., zgodnie z Ustawą z dnia 4 lutego 1994 r. o prawie autorskim i prawach pokrewnych, zastrzega sobie prawo autorskie i zakazuje bez jego wiedzy i zgody powielania i wykorzystywania tego projektu do celów niezgodnych z jego przeznaczeniem.

PROJEKTANT ARCHITEKTURA	mgr inż. arch. DOROTA DUDA		SKALA	1:50
PROJEKTANT KONSTRUKCJA	inż. TOMASZ KACZMAREK Uprawnienia nr WKP/0279/PWOK/09 w specjalności konstrukcyjnej		NR RYS.	17
OPRACOWAŁ	inż. TOMASZ KACZMAREK Uprawnienia nr WKP/0279/PWOK/09 w specjalności konstrukcyjnej		STRONA	54
ASYSTENT PROJEKTANTA, OPRACOWAŁ	mgr inż. arch. AGNIESZKA KNOP			
DATA OPRACOWANIA	PAŹDZIERNIK 2019	BRANŻA	KONSTRUKCJA, ARCHITEKTURA	