

**Przedsiębiorstwo
Usług Komunalnych Sp. z o.o.**

Burmistrz Miasta i Gminy
Września
ul. Ratuszowa 1
62-300 Września

Wpłynęło
dnia

23. 09. 2020

Września, dnia 22 września 2020 r.

Zakład

196



WRZEŚNIA

WGA.6733.5.2020

DECYZJA

o zmianie decyzji o ustaleniu lokalizacji inwestycji celu publicznego

Na podstawie art. 155 ustawy z dnia 14 czerwca 1960 r. Kodeks postępowania administracyjnego (t.j. Dz. U. z 2020 r., poz. 256 ze zm.), po rozpatrzeniu wniosku z dnia 11 września 2020 r. złożonego przez **Przedsiębiorstwo Usług Komunalnych Spółka z o.o., ul. Gen. Sikorskiego 38, 62-300 Września**, w sprawie zmiany decyzji Burmistrza Miasta i Gminy Września o ustaleniu lokalizacji inwestycji celu publicznego nr WGA.6733.5.2020 z dnia 19 lutego 2020 r. dla inwestycji polegającej na utworzeniu Gminnego Punktu Selektywnej Zbiórki Odpadów Komunalnych, przewidzianej do realizacji na działkach o nr geod. 1321/2, 1321/13 i 1321/14, obręb Września, gm. Września

z m i e n i a m

decyzję nr WGA.6733.5.2020 z dnia 19 lutego 2020 r. dla inwestycji polegającej na utworzeniu Gminnego Punktu Selektywnej Zbiórki Odpadów Komunalnych, przewidzianej do realizacji na działkach o nr geod. 1321/2, 1321/13 i 1321/14, obręb Września, gm. Września

zgodnie z wnioskiem inwestora w ten sposób, że:

1) w pkt 2 ppkt 1) ppkt a) zapis:

„nieprzekraczalna - w odległości 6,0m od północno-wschodniej granicy dz. nr geod. 1321/2 z działką drogową nr geod. 1321/11, zgodnie z załącznikiem graficznym”

otrzymuje brzmienie:

„nieprzekraczalna - w odległości 5,0m od północno-wschodniej granicy dz. nr geod. 1321/2 z działką drogową nr geod. 1321/11, zgodnie z załącznikiem graficznym”

2) w pkt 2 ppkt 2) zapis:

„lokalizacja placu o powierzchni maksymalnie 276,5 m² ogrodzonego plotem betonowym o wysokości 2,0 m”

otrzymuje brzmienie:

„lokalizacja placu o powierzchni maksymalnie 1600,0 m² ogrodzonego plotem”

3) załącznik graficzny do decyzji nr WGA.6733.5.2020 otrzymuje kształt jak załącznik do niniejszej decyzji.

W pozostałym zakresie decyzja Burmistrza Miasta i Gminy Września nr WGA.6733.5.2020 z dnia 19 lutego 2020 r., pozostaje bez zmian.

UZASADNIENIE

W dniu 11 września 2020 r. wpłynął wniosek Inwestora w sprawie zmiany decyzji Burmistrza Miasta i Gminy Września o ustaleniu lokalizacji inwestycji celu publicznego nr WGA.6733.5.2020 z dnia 19 lutego 2020 r. dla inwestycji polegającej na utworzeniu Gminnego Punktu Selektywnej Zbiórki Odpadów Komunalnych, przewidzianej do realizacji na działkach o nr geod. 1321/2, 1321/13 i 1321/14, obręb Września, gm. Września w zakresie zmiany linii zabudowy i powierzchni placu.

Ustalona zmiana ma na celu dostosowanie parametrów do potrzeb Wnioskodawcy.

O wszczęciu postępowania w przedmiotowej sprawie strony zawiadomiono pismem z dnia 16 września 2020 r.

W oparciu o przepisy art. 53 ust. 3 ustawy dokonano analizy warunków i zasad zagospodarowania terenu wynikających z przepisów odrębnych oraz stanu faktycznego i prawnego terenu na którym przewiduje się realizację inwestycji.

Zgodnie z przepisem art. 155 k.p.a., decyzja ostateczna, na mocy której strona nabyła prawo, może być w każdym czasie za zgodą strony uchylona lub zmieniona przez organ administracji publicznej, który ją wydał, jeżeli przepisy szczególne nie sprzeciwiają się uchyleniu lub zmianie takiej decyzji i przemawia za tym interes społeczny lub słuszny interes strony.

Wobec powyższego orzeczono jak w sentencji.

POUCZENIE

Od niniejszej decyzji służy stronie prawo odwołania się do Samorządowego Kolegium Odwoławczego w Poznaniu za pośrednictwem Burmistrza Miasta i Gminy Września, w terminie 14 dni od daty jej doręczenia.

W trakcie biegu terminu do wniesienia odwołania strona może zrzec się prawa do wniesienia odwołania wobec Burmistrza Miasta i Gminy Września. Z dniem doręczenia organowi administracji publicznej oświadczenia o zrzeczeniu się prawa do wniesienia odwołania przez ostatnią ze stron postępowania, decyzja staje się ostateczna i prawomocna.

Niniejsza decyzja nie rodzi praw do terenu oraz nie narusza prawa własności i uprawnień osób trzecich, nie jest równoznaczna z prawem zabudowy.


Zup. Burmistrza
Renata Frontczak
Podinspektor

Załączniki:

1. Załącznik graficzny decyzji o ustaleniu lokalizacji inwestycji celu publicznego

Otrzymują:

1. Przedsiębiorstwo Usług Komunalnych Sp. z o. o. we Wrześni, ul. Gen. Sikorskiego 38, 62-300 Września
2. WGA aa.

Do wiadomości:

1. Urząd Marszałkowski, Zarząd Województwa Wielkopolskiego, Al. Niepodległości 34, 61-713 Poznań


URZĄD MIASTA I GMINY

ul. Ratuszowa 1, 62-300 Września, centrala (61) 640 40 40, sekretariat (61) 640 40 50, fax: (61) 640 40 44
e-mail: wrzesnia@wrzesnia.pl, www.wrzesnia.pl

Mapa zasadnicza skala 1:1000

Załącznik nr 1 do decyzji
nr NGA.6733.5.2020

z dn. 2020-09-22

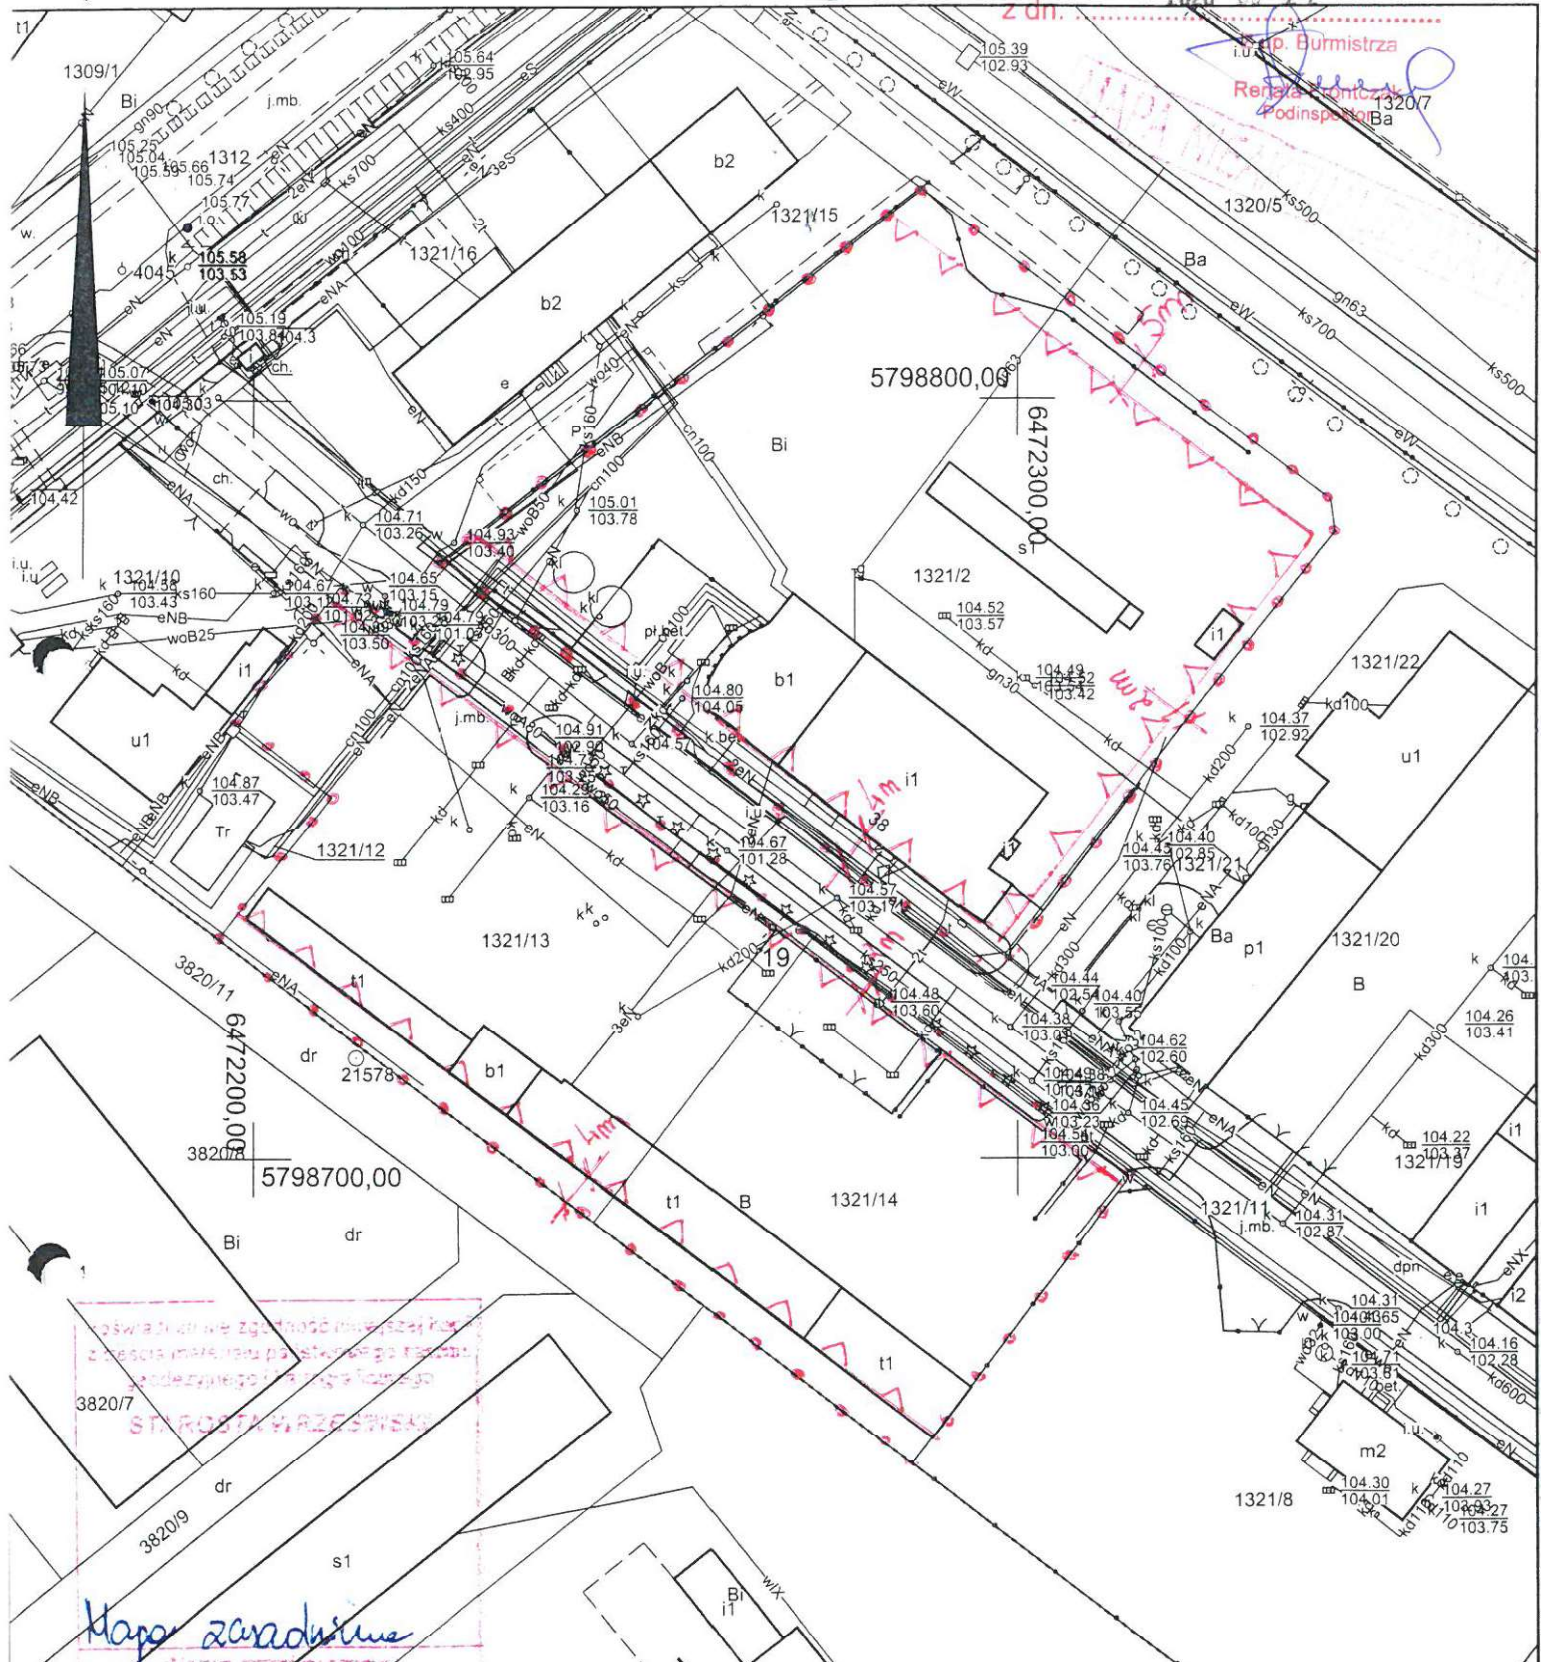

Renata Broniec
Podinspektor Ba

CZEŚĆ GRAFICZNA DECYZJI O USTALENIU LOKALIZACJI INWESTYCJI CELU PUBLICZNEGO

SPRAWA NR: NGA.6733.5.2020

SKALA 1:1000

OZNACZENIA GRAFICZNE

3: ●●●● Granica terenu objętego decyzją

Mapa zasadnicza

1999

27-12-2020
z up. Starosty

Magorzata Piasecka-Drozdowska

mgr inż. Karolina Draga

Województwo: inspektor
Gmina: wielkopolskie
Obręb: Września - miasto
Sekcja mapy: WRZEŚNIA
6.175.17.08.2

