


Szkic lokalizacji roboty skala 1:10000

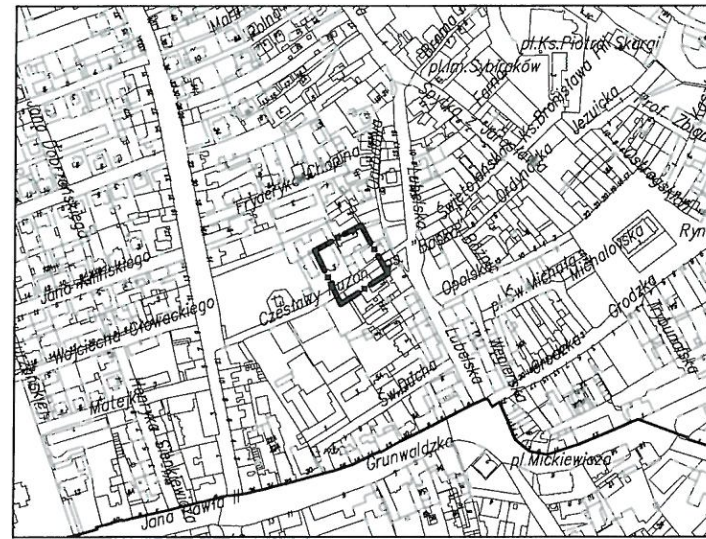

DAFGeo Marek Fudali
Usługi geodezyjne
37-565 Roźwienica 193
tel. 605670025, e-mail: geosan1@op.pl
NIP 7921160015 REGON 181072810



MAPA DO CELÓW PROJEKTOWYCH Skala 1:500

Miasto Jarosław [180401_1] obręb: Obręb 4 [0004]
pow. Jarosław woj. podkarpackie
Ark. 8.124.09.06.4.2

Niniejszą mapę opracowano na podstawie ark. 8.124.09.06.4.2 mapy zasadniczej, oraz pomiaru uzupełniającego.
Granice działek są zgodne z operatem ewidencji gruntów i budynków.
W zakresie projektowanej inwestycji nie badano obciążeń służebnościami gruntowymi.
Mapa w zakresie opracowania aktualna na dzień 23.04.2018r.
Układ wsp. 2000/24 - "Krańsztaedt"
Licencja 440.808.2018 _1804_K05
ID 440.808.2018

2018-04-28
geodeta uprawniony

mgr inż. Marek Fudali
Upr. zaw. Nr 18634 zakres 1,2 i 5

Projektowane uzbrojenie uzgodnione w ZUDP
występuje / nie występuje w zakresie opracowania mapy
Jarosław, dnia 27 KWI. 2018

LEGENDA

- ABCD GRANICA OPRACOWANIA
- BUDYNKI ISTNIEJĄCE
- BUDYNEK GARAŻOWY
OBJĘTY OPRACOWANIEM
- ISTNIEJĄCY BUDYNEK SZKOŁY MUZYCZNEJ
- ISTNIEJĄCY BUDYNEK MIESZKALNY
- ISTNIEJĄCY BUDYNEK GOSPODARCZY
- ISTNIEJĄCY BUDYNEK USŁUGOWY
- ISTNIEJĄCY ZJAZD NA DZIAŁKĘ
- WEJŚCIE DO BUDYNKU
- TEREN UTWARDZONY
- YKY 5 x 10** PROJEKTOWANA ZEWNĘTRZNA DOZIEMNA
INSTALACJA ENERGETYCZNA
- ZL - 1** ENERGETYCZNE ZŁĄCZE LICZNIKOWE
- WEDŁUG ODRĘBNEGO OPRACOWANIA



Poświadczam, że niniejszy dokument został opracowany w wyniku prac geodezyjnych i kartograficznych, których rezultaty zawiera operat techniczny wpisany do ewidencji materiałów państwowego zasobu geodezyjnego i kartograficznego.	
Organ prowadzący państwowy zasob geodezyjny i kartograficzny	STAROSTA JAROSŁAWSKI
Identyfikator ewidencyjny materiału zasobu - operatu technicznego	P.1804.2018.907
Data wpisania operatu technicznego do ewidencji materiałów zasobu	2018-04-27
Imię, nazwisko i podpis osoby reprezentującej organ	Z. UB. PAKOSZ

mgr inż. Marek Fudali
Dyrektor Powiatowego Centrum Dokumentacji Geodezyjnej i Kartograficznej w Jarosławiu

PROJEKT ZAGOSPODAROWANIA DZIAŁKI
SPORZĄDZONO NA ORYGINALNEJ
MAPIE DO CELÓW PROJEKTOWYCH

ZA ZGODNOŚĆ Z ORYGINAŁEM:

PRZEBUDOWA I REMONT BUDYNKU GARAŻOWEGO

Inwestor:
PGKiM w Jarosławiu Sp. z o.o.
z siedzibą ul. Przemyska 15
37-500 Jarosław

Jednostka projektowa:
USŁUGI ARCHYTEKTONICZNO-INŻYNIERSKIE
ARTUR PAKOSZ
37-500 JAROSŁAW UL. WĄSKA 1



Adres inwestycji:
działka nr ewid. gr. 1982
jednostka ewidencyjna: 180401_1, Jarosław
obręb ewidencyjny: 0004, Jarosław, ul. Bałki Puzon
gmina Jarosław, woj. podkarpackie

Projektant architektura i konstrukcja:
tech. bud. Jerzy Gniady
UAN/III/7342/54/94_5/76
Projektant instalacje elektryczne:
tech. elektr. Jerzy Król
UAN/III/7342/70/94
Asystent projektanta:
inż. Artur Pakosz

Tytuł rysunku:
**PROJEKT ZAGOSPODAROWANIA
DZIAŁKI**

Data: 2018-04

Nr Rys.

Skala: 1:500

PZD - 01