RZUT PARTERU WYSOKIEGO
- poziom 1

skala 1:100

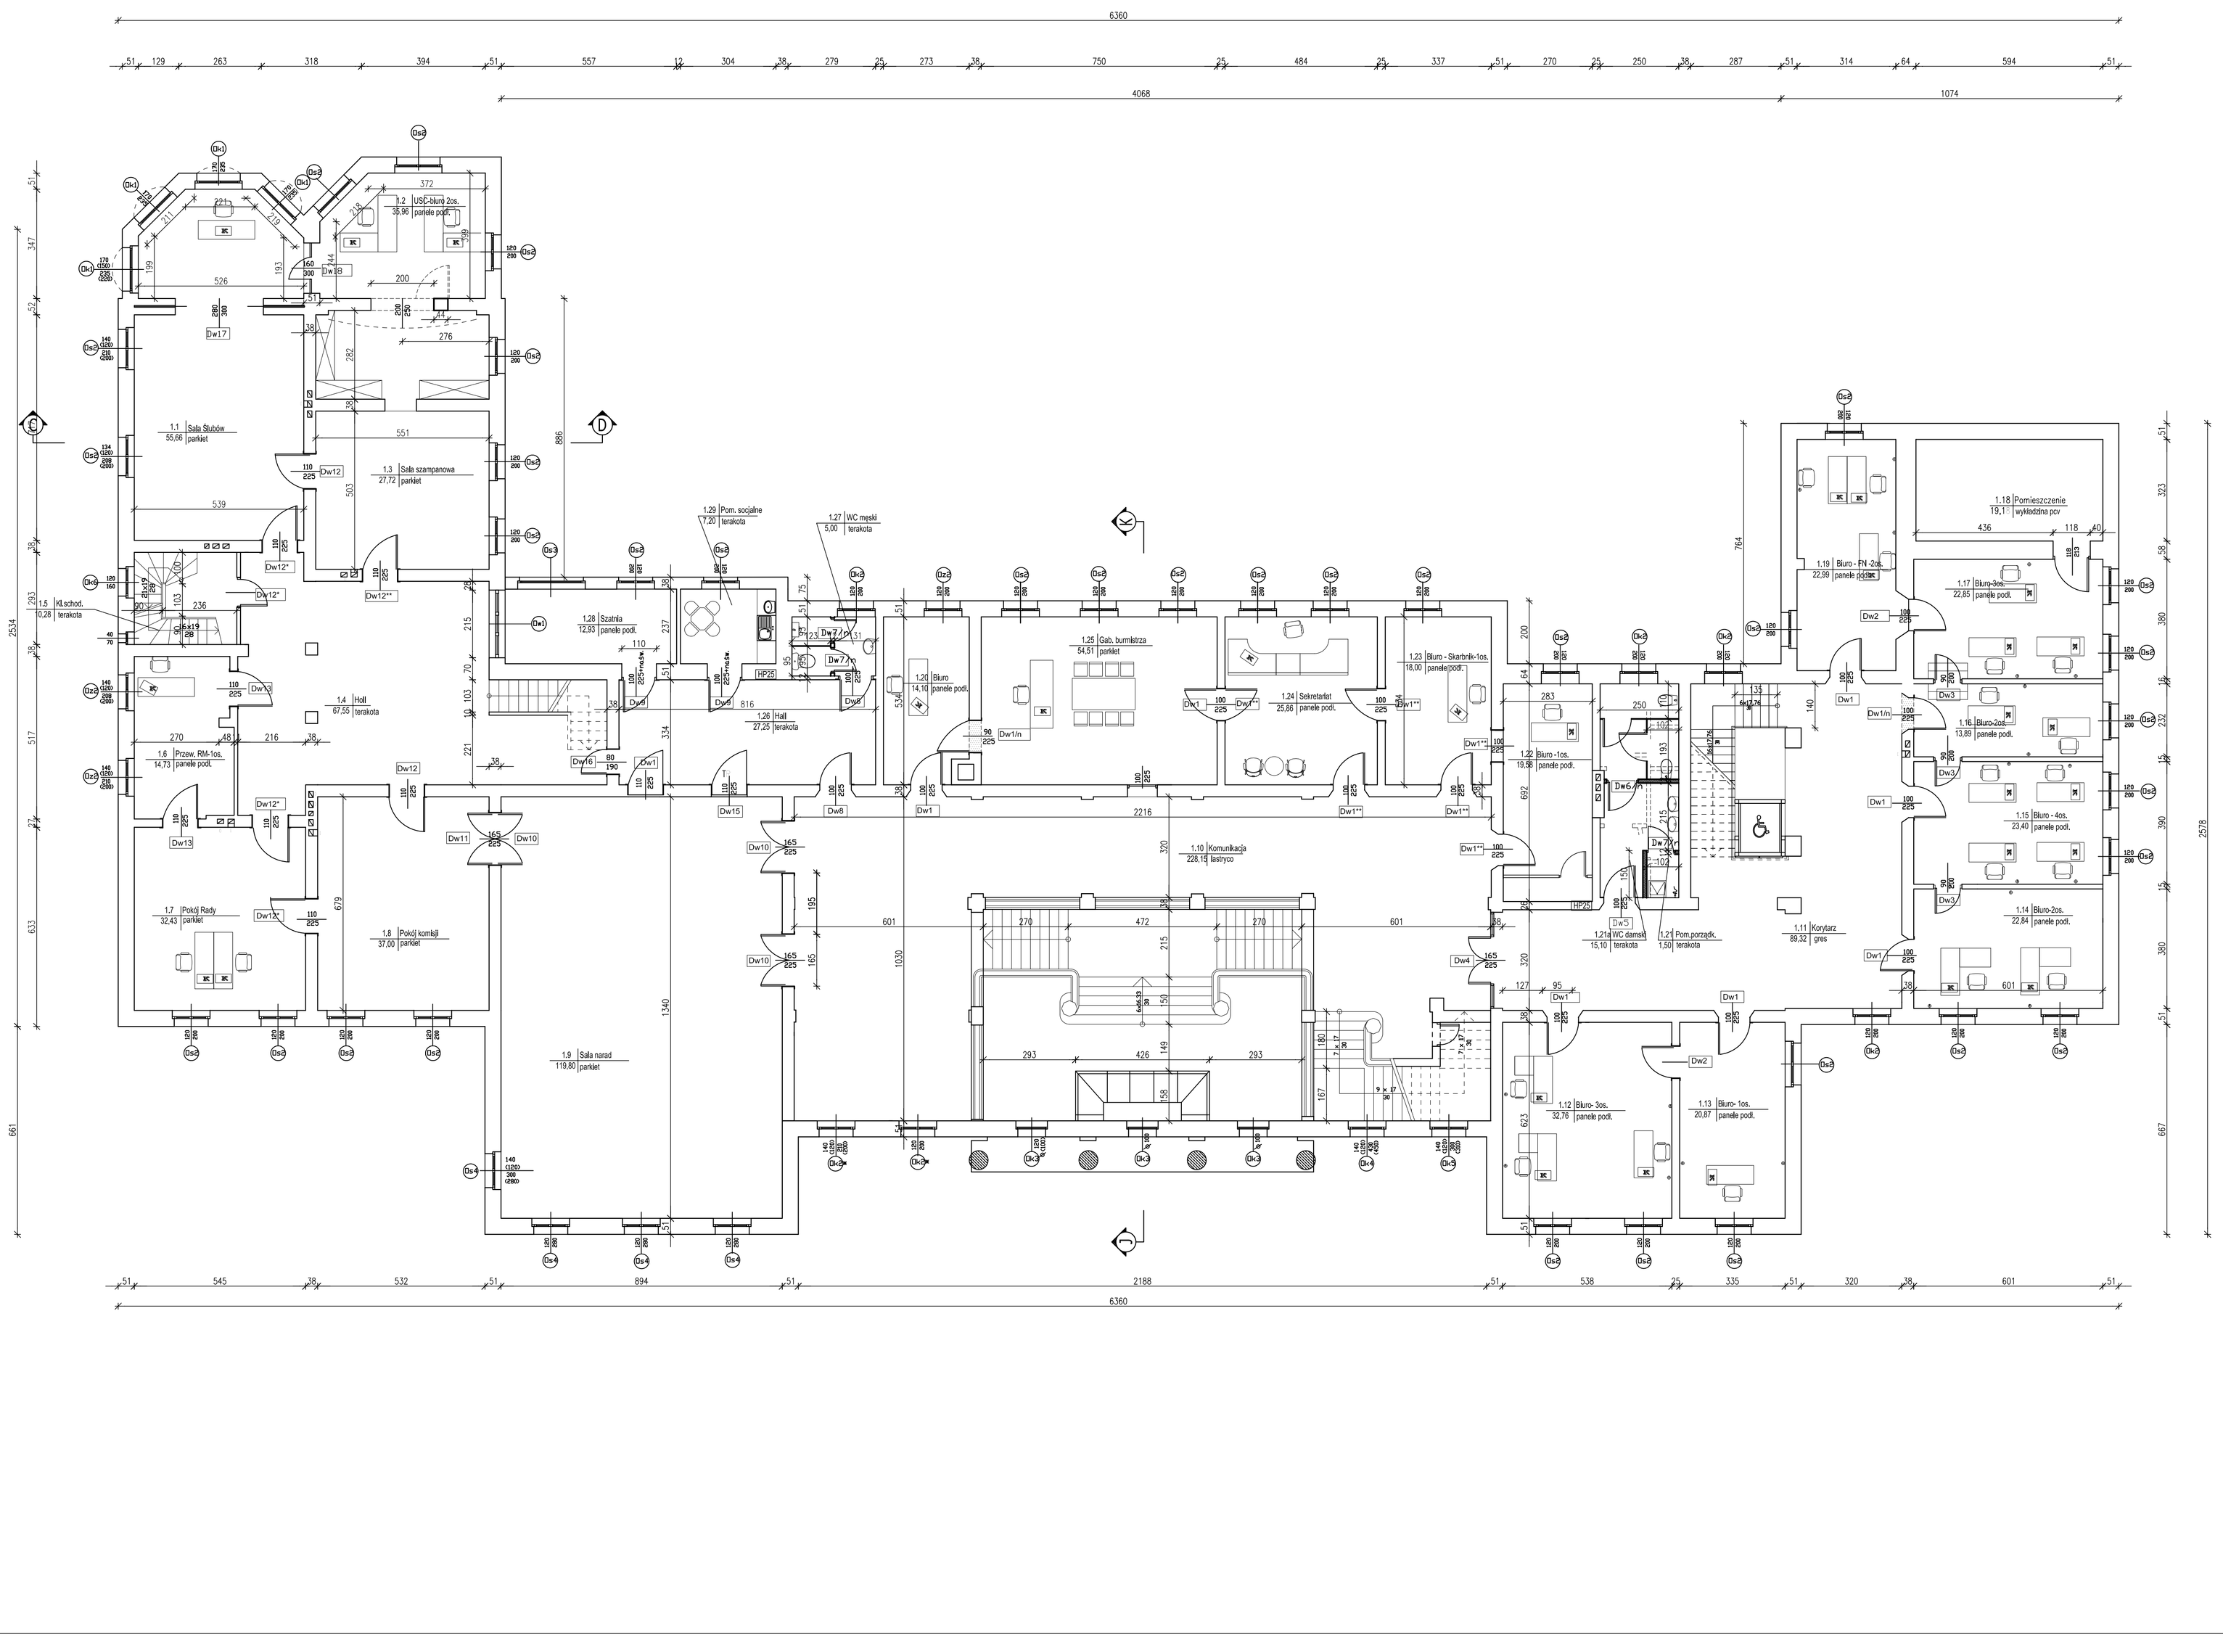

Legenda

- wyburzenia
- zamurowania
- rozbiórki ścian działowych
- ściany istniejące
- ściankli systemowe kabin z homeg. laminatu
- ścianki działowe z płyt kart. gips. gr 12,5cm

POZIOMY

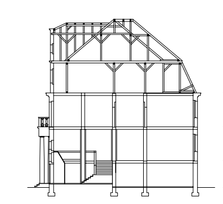

SEGMENTY

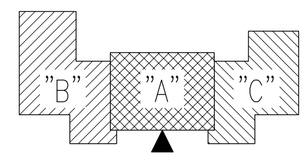

PRZEDSIĘBIORSTWO USŁUGOWO-INWESTYCYJNE
"INWEST" Sp. z o.o.
82-500 Kwidzyn ul. Warszawska 16
tel/fax: (055) 279-62-37, e-mail: inwest@pui-inwest.pl, inwest@op.pl,

Inwestor:	*Urząd Miejski w Kwidzynie*	Skala:	*1:100*
Obiekt:	*Budynek UM w Kwidzynie*	Branża:	*architektura*
Adres:	***82-500 Kwidzyn, ul. Warszawska 19***		
Nazwa rysunku:	***Rzut parteru wysokiego***		
Projektował:	*mgr inż. arch. Jędrzej Synakiewicz upr. nr 1790/EL/92*	Podpis: Data: *04-2008*	Nr rys: ***A-2***
Opracował:	*mgr inż. Jolanta Kepka upr.kier.budowy 994/EL/86*	Podpis: Data: *04-2008*	