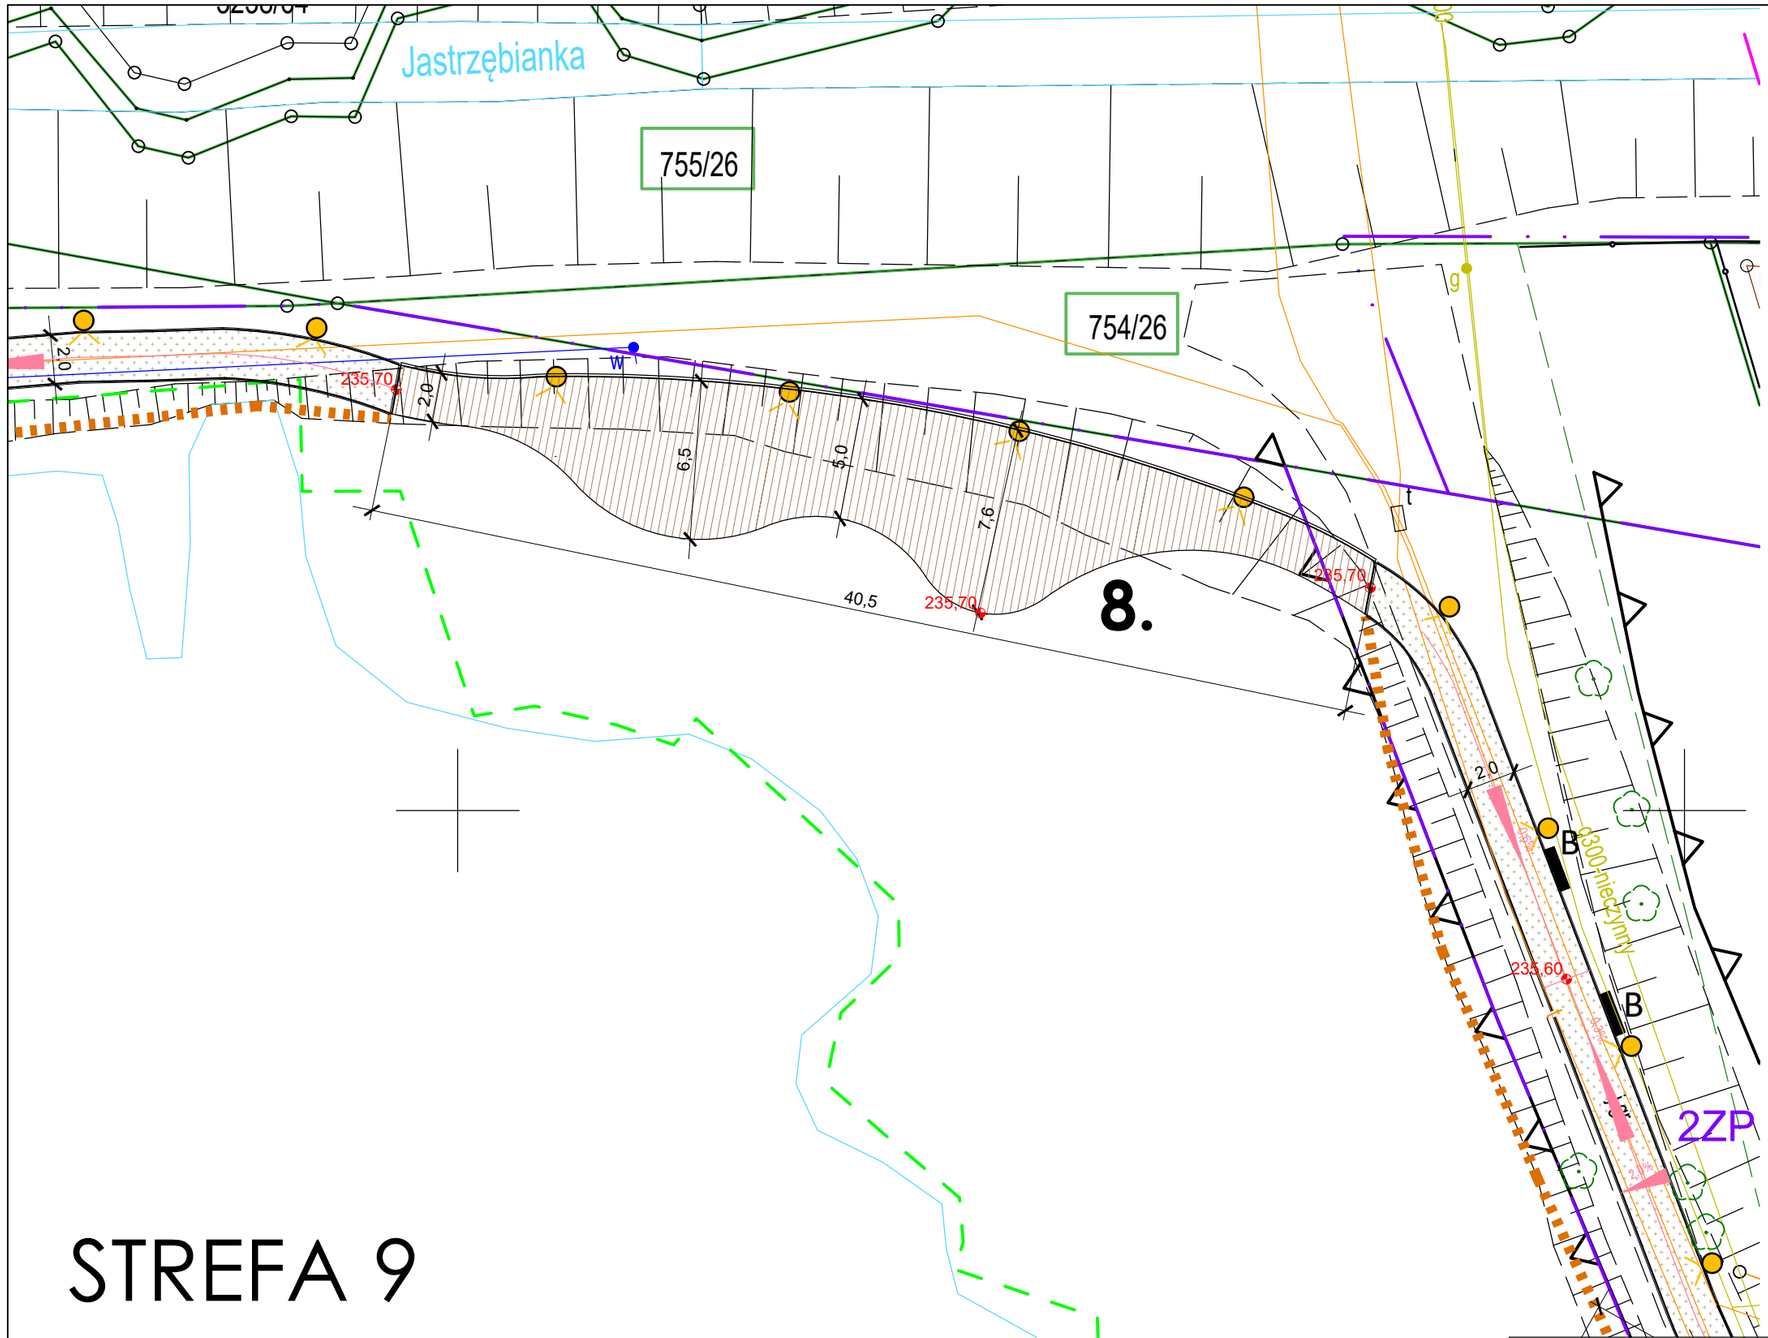

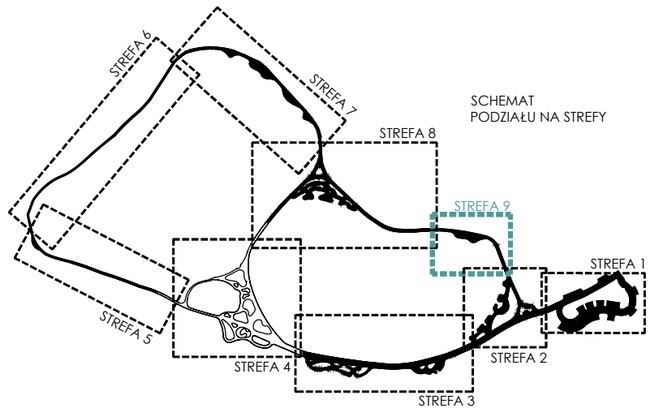

LEGENDA:

- Granica działki
- Obszar oddziaływania inwestycji
- Projektowany opornik granitowy 6x20x100 w kolorze szarym, cięty śrutowany
- Faszynowanie
- Projektowane chodniki o nawierzchni mineralno-epoksydowej w kolorze beżowo-piaskowym
- Projektowane pomosty, kładki, podesty o nawierzchni z deski kompozytowej
- Projektowana nawierzchnia z kruszywa łamanego w kolorze beżowym
- 236,25 Istniejące rzędne terenu
- 236,86 Projektowane rzędne terenu
- Projektowane oświetlenie dekoracyjne
- Rozbierane elementy zagospodarowania terenu

PROJEKTOWANA MAŁA ARCHITEKTURA:

B — Projektowane ławki.....2 szt.

STREFA 9

ARCHITEKT
studio projektowe

TEMAT:	ZAGOSPODAROWANIE TERENÓW WODNYCH I ZIELONYCH POŁOŻONYCH PRZY UL. WODZISŁAWSKIEJ W JASTRZĘBIU-ZDROJU		
ADRES:	ul. Wodzisławska, Jastrzębie-Zdrój		DATA: 12.2022 r.
INWESTOR:	Miasto Jastrzębie-Zdrój Al. Piłsudskiego 60,44-335 Jastrzębie-Zdrój		SKALA: 1:250
NAZWA RYSUNKU:	STREFA 9 - NABRZEŻE DREWNIANE 1		NR RYS. **S/10**
PROJEKTOWAŁ:	mgr inż. arch. Paweł KUCZYŃSKI	Bł. 111/01	
SPRAWDZIŁ:	mgr inż. arch. Piotr KUCZYŃSKI	Bł. 27/01	
PROJEKTOWAŁ:	mgr inż. Grzegorz MASOŃ	SLK/0604/PWOK/04	
SPRAWDZIŁ:	mgr inż. Jan STYRNOL	SLK/9145/PWBKb/20	