TOALETA PUBLICZNA KONTENEROWA - RZUTY, WYPOSAŻENIE

RZUT PRZYZIEMIA - WYPOSAŻENIE

skala 1:25

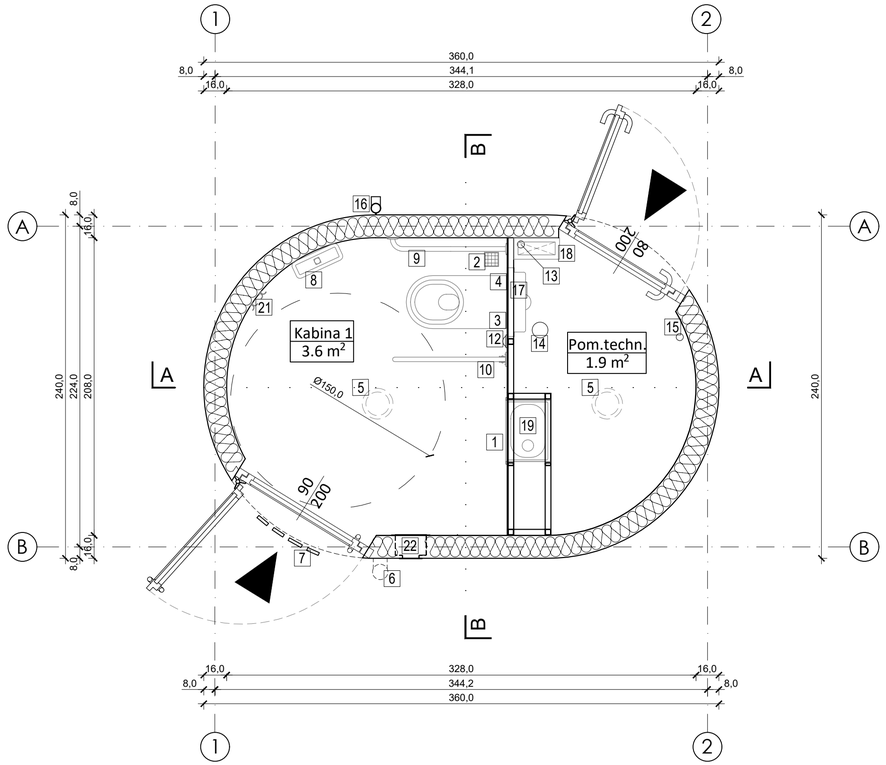

WYKAZ ELEMENTÓW WYPOSAŻENIA

1. Kosz na śmieci
2. Kratka ściekowa
3. Kratka wentylacyjna
4. Muszla ustępowa dla osób niepełnosprawnych
5. Oświetlenie wewnętrzne - automatycznie synchronizowane z wejściem i wyjściem użytkownika; z awaryjnym zasilaniem oświetlenia kabiny z akumulatorów. Oprawa świetlna nasufitowa. Oświetlenie komory technicznej włączane i wyłączane przyciskiem ręcznym oraz gniazdko serwisowe.
6. Oświetlenie zewnętrzne
7. Piktogramy - oznakowanie zewn. WC
8. Podajnik papieru
9. Poręcz stała dla osób niepełnosprawnych
10. Poręcz uchylna dla osób niepełnosprawnych
11. Przewijak składany dla niemowląt - wykonany z bezpiecznego tworzywa
12. Przycisk pomocy z alarmem dźwiękowym zewnętrznym
13. Przyłącze elektryczne
14. Przyłącze kanalizacji sanitarnej
15. Przyłącze wody
16. Rura spustowa
17. Komora myjąca
18. Szafa sterująca
19. Umywalka automatyczna
20. Wentylator mechaniczny z opóźniaczem wyłączenia. Włączenie wentylatora automatycznie synchronizowane z wejściem i wyjściem użytkownika.
21. Wieszaki na ubrania 2szt
22. Wrzutnik monet wraz ze sterownikiem drzwi
23. Dyfuzor zapachów ukryty w komorze techn.

ZESTAWIENIE WYBRANYCH ELEMENTÓW WYPOSAŻENIA

NR	PRZYKŁADOWE ZDJĘCIE	SCHEMAT/OZNACZENIE	CHARAKRERYSTYKA ELEMENTU	ILOŚĆ
1			KOSZ NA ŚMIECI Kosz ze stali nierdzewnej z automatycznym wodnym system p.poż. W przypadku wykrycia dymu uruchamiany jest alarm, zraszacz wody oraz zostają odblokowane drzwi wejściowe. Moduł GSM zintegrowany z alarmem, służący do informowania o usterkach, powiadamiania serwisu o sygnałach alarmowych np. pożaru w koszu na śmieci, zatkaniu muszli ustępowej oraz umożliwiający zdalne włączenie i wyłączenie toalety z użytkowania.	1 szt.
4		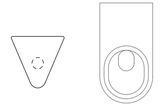	MUSZLA USTĘPOWA DLA OSÓB NIEPEŁNOSPRAWNYCH Muszla wisząca ze stali nierdzewnej, bez sedesu z automatycznym spłukiwaniem muszli; dostosowana do osób niepełnosprawnych. Spłuczka zamontowana w komorze technicznej z systemem automatycznego zmywania, suszenia i dezynfekcji muszli sedesowej wraz z systemem ciśnieniowego, automatycznego zmywania podłogi i detekcji użytkowania toalety. Możliwość programowania częstotliwości mycia/ dezynfekcji. Szczotka do WC z pojemnikiem naściennym.	1 szt.
8			PODAJNIK PAPIERU Podajnik papieru toaletowego ze stali nierdzewnej szczotkowanej 304 - ręczny, naścienny z zamkiem i okienkiem kontroli zawartości. Odporny na uszodeznia mechaniczne. Parametry: Wysokość - 25,5 cm; Szerokość - 25 cm; Głębokość - 12,5 cm; Pojemność - rolka o max. śr. 24 cm	1 szt.
9 10		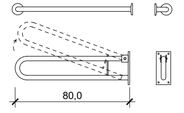	PORĘCZE DLA OSÓB NIEPEŁNOSPRAWNYCH Poręcze dla osób niepełnosprawnych, bezpieczne, wyokrąglone, ze stali nierdzewnej; 1 szt proste oraz 1 szt uchylna długości 80 cm.	1 szt.
12			PRZYCISK POMOCY Z ALARMEM DŹWIĘKOWYM ZEWN. System alarmowy: "ŻĄDANIE POMOCY". Instalacja obejmująca wewnętrzny włącznik i wyłącznik sygnalizatora świetlnego i akustycznego (koguta). Włączenie alarmu powoduje odblokowanie zamka drzwi. Wyłączenie alarmu ręcznie z zewnątrz powoduje przywrócenie działania sterownika drzwi. Instrukcje postępowania (zewnętrzna i wewnętrzna) napisane są w 3 językach: polskim, niemieckim, angielskim.	1 szt.
19		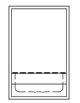	UMYWALKA Automatyczny zespół umywalkowy, wandaloodporny, wykonany ze stali nierdzewnej. Posiada bezdotykowy, sekwencyjny podajnik mydła/ płynu dezynfekcyjnego, podajnik ciepłej wody (z możliwością ustawienia temperatury) i suszarkę bezdotykową. Lustro z polerowanej stali nierdzewnej. Opcjonalnie z otworem wrzutowym do ukrytego kosza na śmieci.	1 szt.

RZUT PŁYTY FUNDAMENTOWEJ

skala 1:25

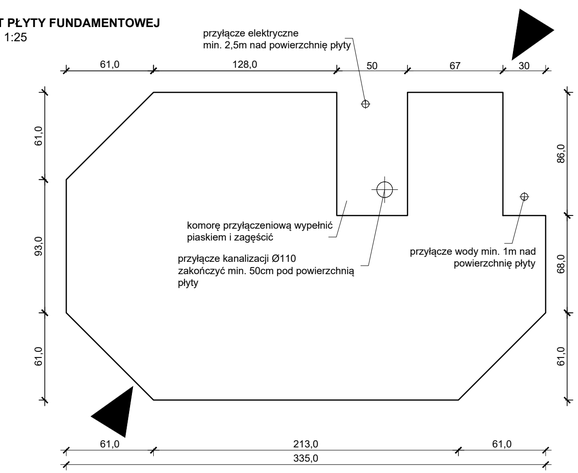

RZUT DACHU

skala 1:25

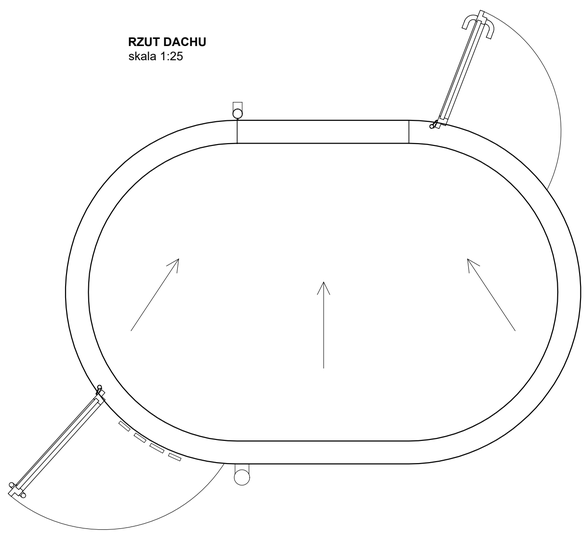

UWAGI :

1. *Wymiary podano w [cm].*
2. *Toaleta to obiekt o konstrukcji modułowej, prefabrykowany dostarczany w całości jako komplet na docelowe miejsce.*
3. *Posiada przystosowanie do osób niepełnosprawnych.*
4. *Rozwiązania konstrukcyjne, budowlane i technologiczne wg oferty Producenta.*
5. *Wszystkie prace należy wykonać zgodnie ze sztuką budowlaną oraz obowiązującymi normami i przepisami.*
6. W miejscu przyłączy wykonać szerszy wykop w celu wygodnego podłączenia toalety.
7. Po ustawieniu toalety wykop zasypać gruntem niewysadzinowym z wykopu.
8. Wykonać izolację całej płyty.
9. Usytuowanie płyty rozpatrywać wspólnie z projektem i planem zagospodarowania.

ARCHITEKT studio projektowe

TEMAT:	ZAGOSPODAROWANIE TERENÓW WODNYCH I ZIELONYCH POŁOŻONYCH PRZY UL. WODZISŁAWSKIEJ W JASTRZĘBIU-ZDROJU		
ADRES:	ul. Wodzisławska, Jastrzębie-Zdrój		DATA: 12.2022 r.
INWESTOR:	Miasto Jastrzębie-Zdrój Al. Piłsudskiego 60,44-335 Jastrzębie-Zdrój		SKALA: 1:25
NAZWA RYSUNKU:	TOALETA PUBLICZNA KONTENEROWA - RZUTY I WYPOSAŻENIE		NR RYS. **A/12**
PROJEKTOWAŁ:	mgr inż. arch. Paweł KUCZYŃSKI	BL. 111/01	
SPRAWDZIŁ:	mgr inż. arch. Piotr KUCZYŃSKI	BL. 27/01	
PROJEKTOWAŁ:	mgr inż. Grzegorz MASOŃ	SLK/0604/PWOK/04	
SPRAWDZIŁ:	mgr inż. Jan STYRNOL	SLK/9145/PWBKb/20	