PŁYTA FUNDAMENTOWA - zbrojenie
skala 1:25

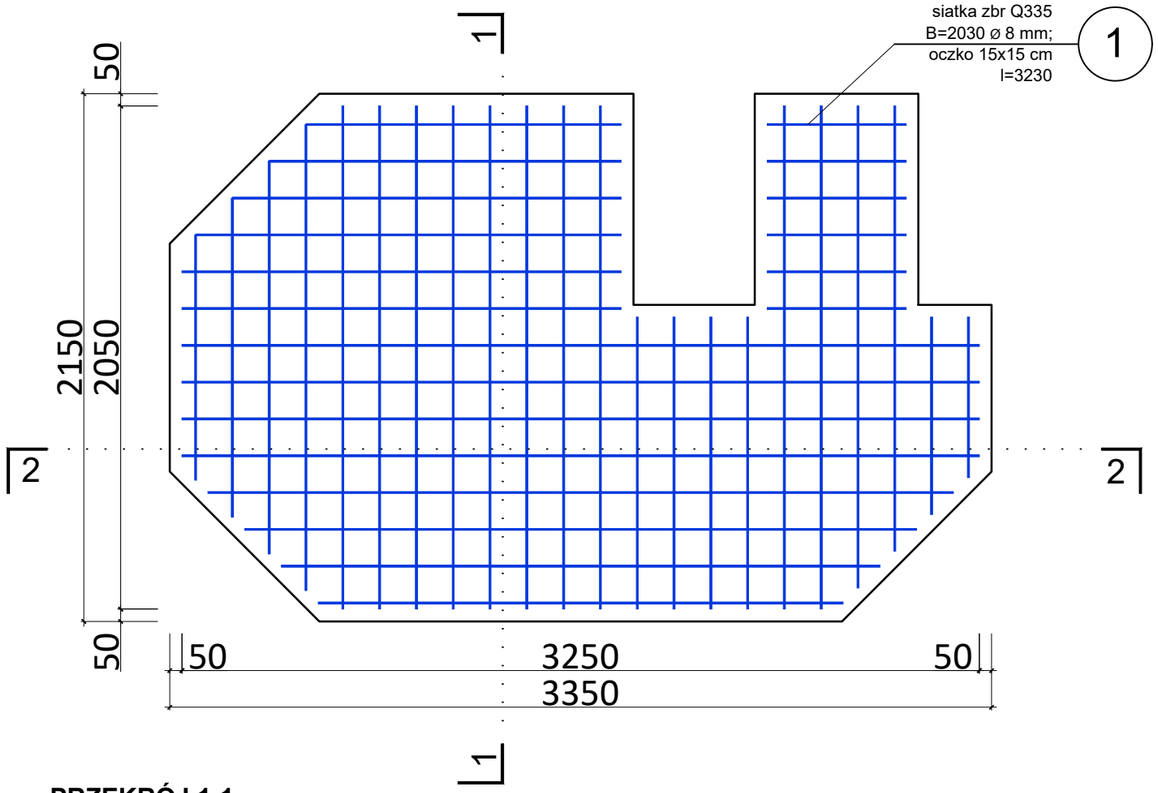

WYKAZ ZBROJENIA

Poz.	Ilość	Przedmiot	Długość [mm]	Długość całkowita [m]	Masa jednostk. [kg/m]	Masa całkowita [kg]	Materiał
1	2	siatka_zbr Q335 B=2030 #8 oczko 15x15cm	L=3230		5.37	70.4	RB500W
2	21	pręt #6	650	11.70	0.22	2.6	RB500W
Masa całkowita dla 1 elementu					[kg]	73	

BETON ZWYKŁY NA KRUSZYWIE ŻWIROWYM
BETON ZAGĘSZCZONY MECHANICZNIE
Otulina prętów Cnom = 50 mm

BETON KLASY C25/30
STAL AIIIN (RB500W)
KLASA EKSPOZYCJI XC2

UWAGI :

1. Wymiary podano w [mm].
2. Płytę fundamentową monolityczną wykonać na warstwie pospółki do zagłębienia 1,0 m poniżej poziomu terenu.
4. Pod płytą fundamentową wykonać podkład z chudego betonu klasy C8/10 gr. min 5cm.
5. Prezyjęto poziom posadowienia fundamnetów wynoszący - 0,40m względem górnego poziomu posadzki toalety.
6. Wykopy fundamentowe chronić przed zalaniem wodą.
5. Rozwiązania konstrukcyjne, budowlane zgodnie z wymaganiami Producenta.
6. Wszystkie prace należy wykonać zgodnie ze sztuką budowlaną oraz obowiązującymi normami i przepisami.

PRZEKRÓJ 1-1
skala 1:25

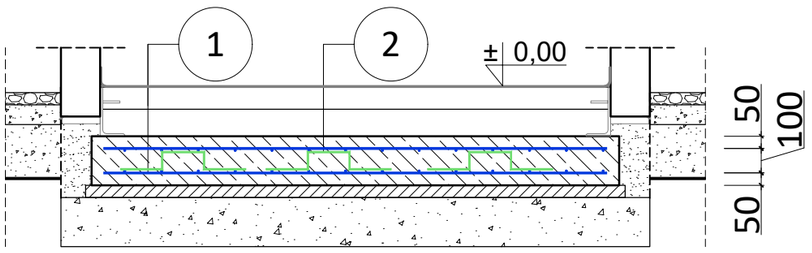

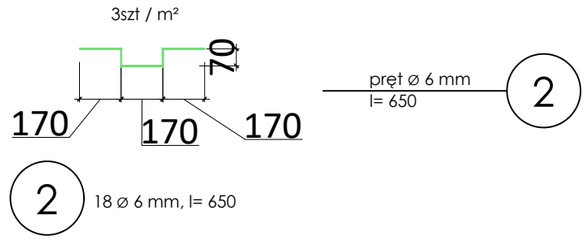

PRZEKRÓJ 2-2
skala 1:25

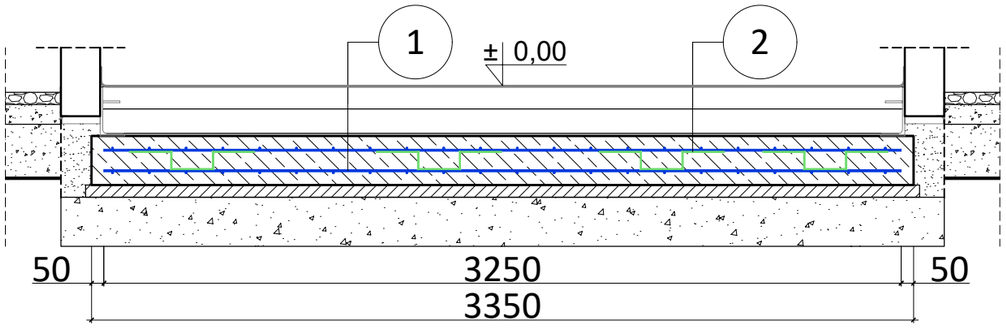

ARCHITEKT studio projektowe

TEMAT:	ZAGOSPODAROWANIE TERENÓW WODNYCH I ZIELONYCH POŁOŻONYCH PRZY UL. WODZISŁAWSKIEJ W JASTRZĘBIU-ZDROJU		
ADRES:	ul. Wodzisławska, Jastrzębie-Zdrój		DATA: 12.2022 r.
INWESTOR:	Miasto Jastrzębie-Zdrój Al. Piłsudskiego 60,44-335 Jastrzębie-Zdrój		SKALA: 1:25
NAZWA RYSUNKU:	TOALETA PUBLICZNA KONTENEROWA - ZBROJENIE PŁYTY		NR RYS. **PT/42**
PROJEKTOWAŁ:	mgr inż. arch. Paweł KUCZYŃSKI	Bł. 111/01	
SPRAWDZIŁ:	mgr inż. arch. Piotr KUCZYŃSKI	Bł. 27/01	
PROJEKTOWAŁ:	mgr inż. Grzegorz MASOŃ	SLK/0604/PWOK/04	
SPRAWDZIŁ:	mgr inż. Jan STYRNOL	SLK/9145/PWBKb/20	