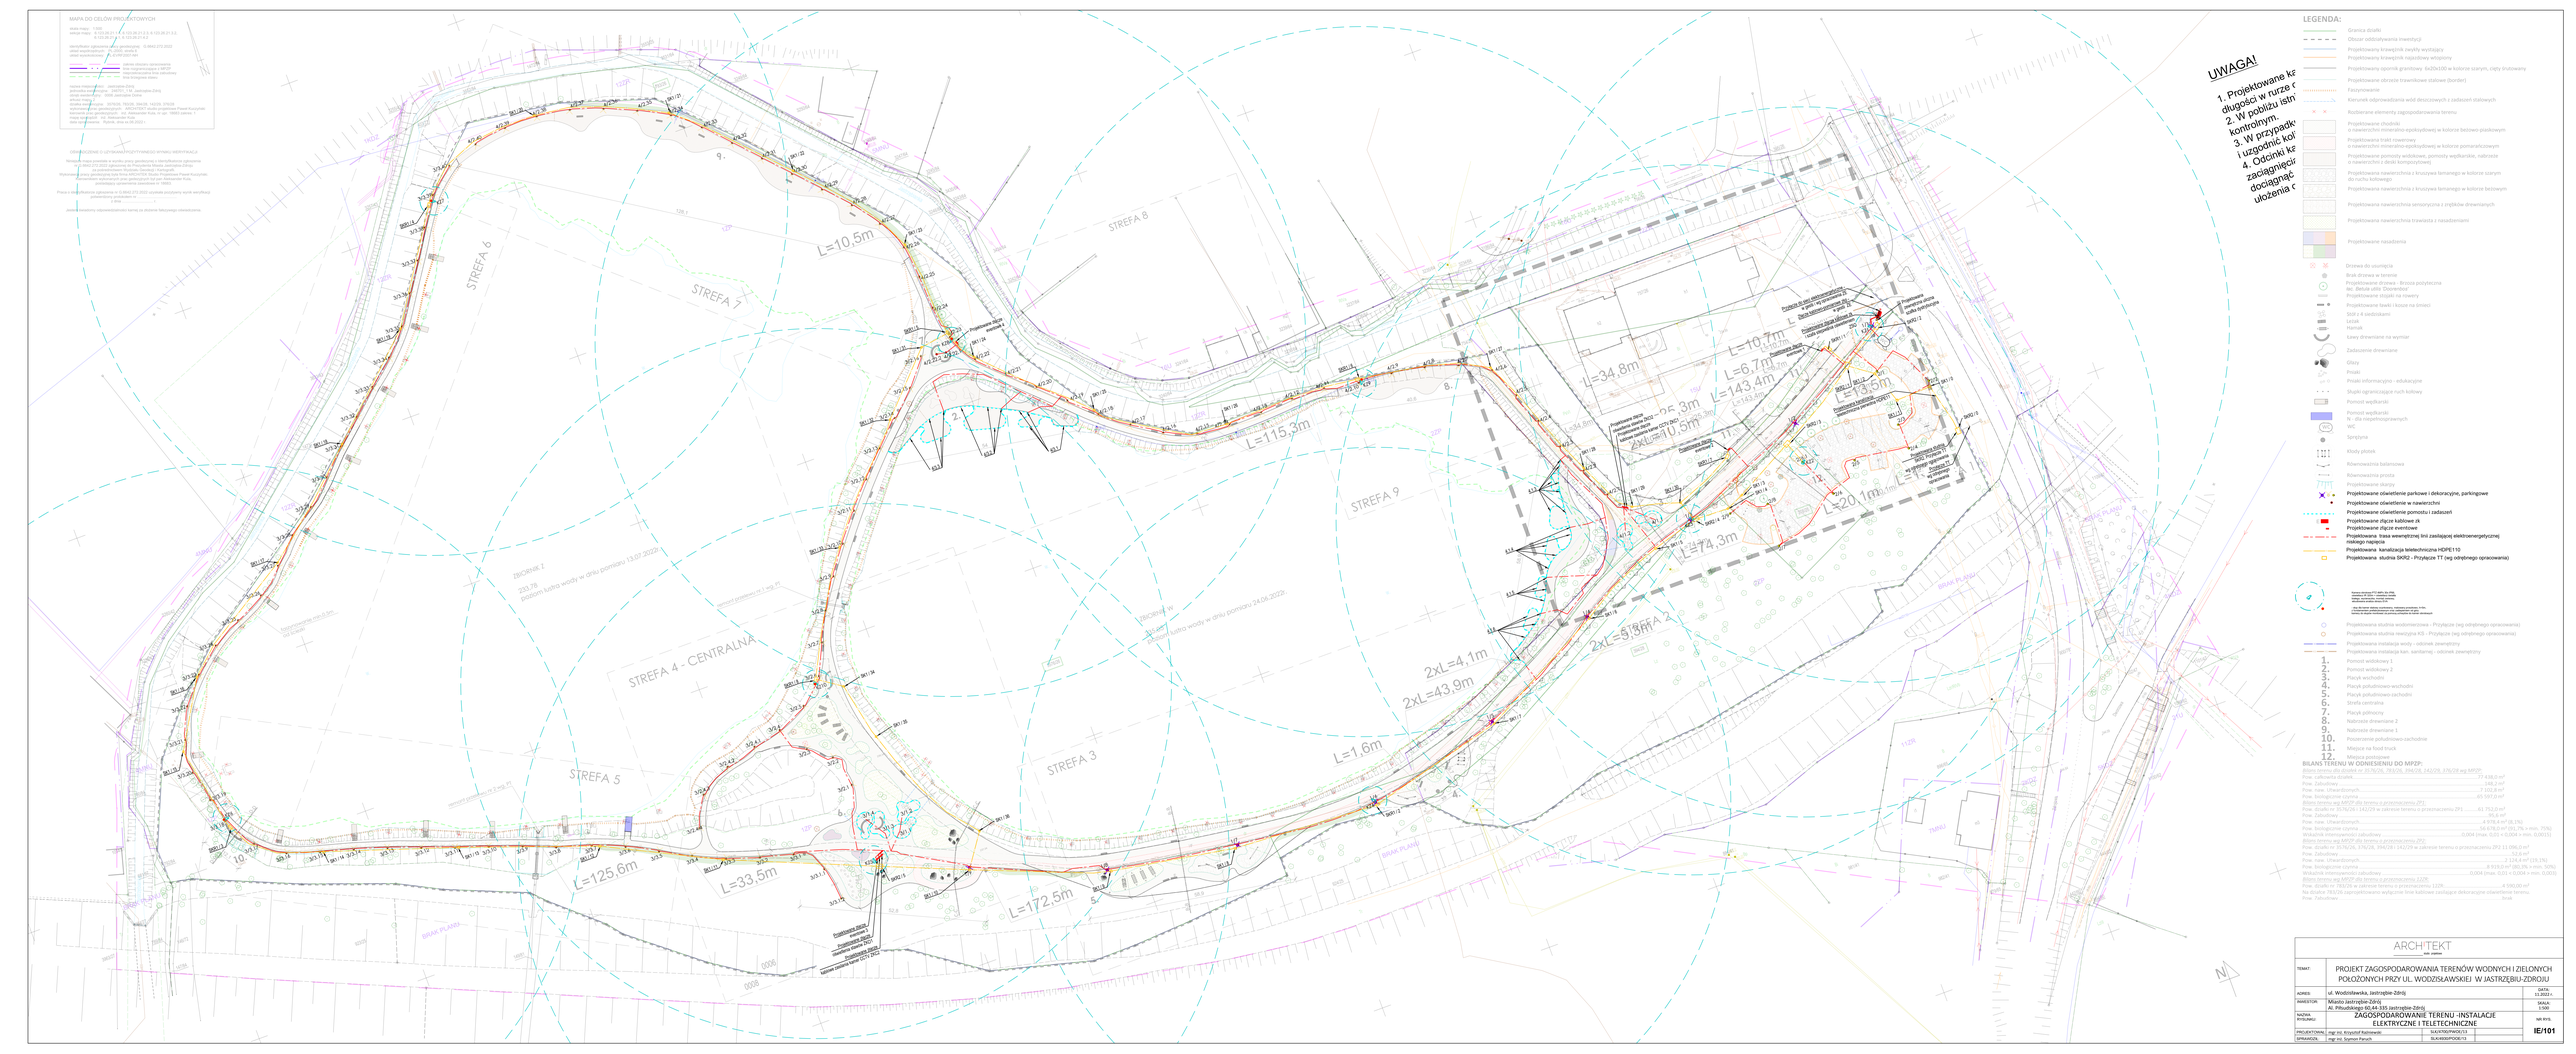
MAPA DO CELÓW PROJEKTOWYCH
skala mapy: 1:500
lokalizacja: 0.1/0.26.21.2, 0.1/0.26.21.2.3, 0.1/0.26.21.3.2, 0.1/0.26.21.4.2
identyfikator zgłoszenia celów projektowych: G.6642.272.2022
data wpłynięcia zgłoszenia: 2022-07-27
zakres zgłoszenia: 2022-07-27 - 2025-07-26
zakres obszaru opracowania
linia regulacyjna z MPZP
miejscowościowa linia zabudowy
linia kolejowa rzeka
nazwa miejscowości: Jastrzębie-Zdrój
nazwa ulicy: ul. Wodzisławska, ul. Jastrzębie-Zdrój
rodzaj wyrobiska: 0008 Jastrzębie Dolne
działki ewidencyjne:
obręb: 0008 Jastrzębie - 357/609, 785/26, 784/26, 1422/6, 276/26
wykonawca prac geologicznych: ARCHITEKT Inwest.-projektowe Paweł Kuczyński
wykonawca prac geodezyjnych: inż. Aleksander Rusz, nr upr. 18983 kategoria 1
data wykonania: 2022-07-27 - 2022-07-27
data opracowania: Rybnik, dnia 28.08.2022 r.
OZNACZENIE O UCHYLENIU PROTYPOWEGO WYNIKU WIDRYFIKACJI
Niniejsza mapa powstała w wyniku pracy geodezyjnej o identyfikatorze zgłoszenia nr G.6642.272.2022 zgłoszonej do Powiatowej Stacji Jastrzębie-Zdrój, za pośrednictwem Wydziału Geodezji i Kartografii.
Wykonawcą prac geodezyjnych jest ARCHITEKT Inwest.-projektowe Paweł Kuczyński, uprawniony wykonawca prac geodezyjnych był inż. Aleksander Rusz, posiadający uprawnienia zawodowe nr 18983.
Praca o identyfikatorze zgłoszenia nr G.6642.272.2022 została poczytany wynik weryfikacji prawidłowości protokołem nr ... z dnia ...
Jakość kwalifikuje odpowiedzialnemu kierownikowi prac do złożenia fałszywego oświadczenia.
STREFA 1
STREFA 2
STREFA 3
STREFA 4 - CENTRALNA
STREFA 5
STREFA 6
STREFA 7
STREFA 8
STREFA 9
TROKSIK 1
233,76
poziom lustra wody w dniu pomiaru 13.02.2022r
TROKSIK 2
poziom lustra wody w dniu pomiaru 24.06.2022r
L=10,5m
L=115,3m
L=125,6m
L=33,5m
L=172,5m
L=1,6m
L=34,8m
L=10,7m
L=6,7m
L=143,4m
L=13,5m
L=74,3m
L=20,1m
2xL=10,5m
2xL=4,1m
2xL=43,9m
2xL=9,5m
UWAGA!
1. Projektowane ke
długości w rurze c
2. W pobliżu istn
kontrolnym.
3. W przypadk
i uzgodnić kol
4. Odnośnie kol
zaciągnięci
dociągnięci
ułożenia c
LEGENDA:
Granice działki
Obszar odbudowania inwestycji
Projektowany krawężnik zwykły wystający
Projektowany krawężnik najazdowy wtopiony
Projektowany ściek grzybkowy, 4x30x100 w kolorze szarym, cięty tłuczeniem
Projektowane obrzeże trawnikowe stalowe (border)
Fazowanie
Kierunek odprowadzania wód deszczowych z zadaszeń stalowych
Rozbarwa elementy zagospodarowania terenu
Projektowane chodniki o nawierzchni mineralno-asfaltowej w kolorze bitowo-piaskowym
Projektowane ścieki rowkowy o nawierzchni mineralno-asfaltowej w kolorze pomarańczowym
Projektowane pomosty wodowe, pomosty wędkarskie, kabinzace o nawierzchni z desek kompozytowej
Projektowana nawierzchnia z kruszywa łamanego w kolorze szarym do cechy kolorowej
Projektowana nawierzchnia z kruszywa łamanego w kolorze beżowym
Projektowana nawierzchnia sensoryczna z prążkowe drewnianych
Projektowana nawierzchnia trawiasta z nasadzeniami
Projektowane nasadzenia
Drzewa do usunięcia
Brzeg drzewa w terenie
Projektowane drzewa - Brzoza pozyteczna
Projektowane stojaki na rowery
Projektowane kwiki i kosze na śmieci
Stolik z siedziskami
Leżak
Hamak
Ławy drewniane na wymiar
Zadaszenie drewniane
Głazy
Pniaki
Pniaki informacyjno - edukacyjne
Słupki ograniczające nach kotwy
Pomost wędkarski
Pomost wędkarski N - dla niepełnosprawnych
Wiata
Sprężyna
Kłody płotek
Równoważnia balansowa
Równoważnia prosta
Projektowane skarpy
Projektowane oświetlenie parkowe i dekoracyjne, parkingowe
Projektowane oświetlenie w nawierzchni
Projektowane oświetlenie pomostu i zadaszeń
Projektowane złącze kablowe zk
Projektowane złącze ewentlowe
Projektowana trasa wewnętrznej linii zasilającej elektroenergetycznej niskiego napięcia
Projektowana kanalizacja teletechniczna HDPE110
Projektowana studnia SKKZ - Przyłącze TT (wg odrębnego opracowania)
Projektowana studnia wodomierzowa - Przyłącze (wg odrębnego opracowania)
Projektowana studnia rewizyjna K5 - Przyłącze (wg odrębnego opracowania)
Projektowana instalacja wody - odnośnik zewnętrzny
Projektowana instalacja kan. sanitarnej - odnośnik zewnętrzny
Pomost wodowy 1
Pomost wodowy 2
Plaża wschodnia
Plaża południowo-wschodnia
Plaża południowo-zachodnia
Strefa centralna
Plaża północna
Nabrzeże drewniane 2
Nabrzeże drewniane 1
Fitoprzemian południowo-zachodnie
Miejsce na food truck
Miejsce kąpielowe
BILANS TERENU W ODNIESIENIU DO MPZP:
Bilans terenu dla działek nr 357/26, 783/26, 784/26, 1422/26, 276/26 wg MPZP:
Pow. działki nr 783/26 zaprzyrodniczo wyłącznie linie kablowe zostające dekoracyjne oświetlenie terenu.
Pow. Zabudowy: brak
ARCHITEKT
TEMAT: PROJEKT ZAGOSPODAROWANIA TERENÓW WODNYCH I ZIELONYCH POŁOŻONYCH PRZY UL. WODZISŁAWSKIEJ W JASTRZĘBIU-ZDROJU
ADRES: ul. Wodzisławska, Jastrzębie-Zdrój
DATA: 11.2022 r.
INWESTOR: Miasto Jastrzębie-Zdrój, Al. Piłsudskiego 60,44-335 Jastrzębie-Zdrój
SKALA: 1:500
NAZWA RYSUNKU: ZAGOSPODAROWANIE TERENU -INSTALACJE ELEKTRYCZNE I TELETECHNICZNE
NR RYS.: IE/101
PROJEKTOWAŁ: mgr inż. Krzysztof Rembowski, SLK/4783/POOS/13
SPRAWDZIŁ: mgr inż. Szymon Paruch, SLK/4930/POOS/13