STREFA 5

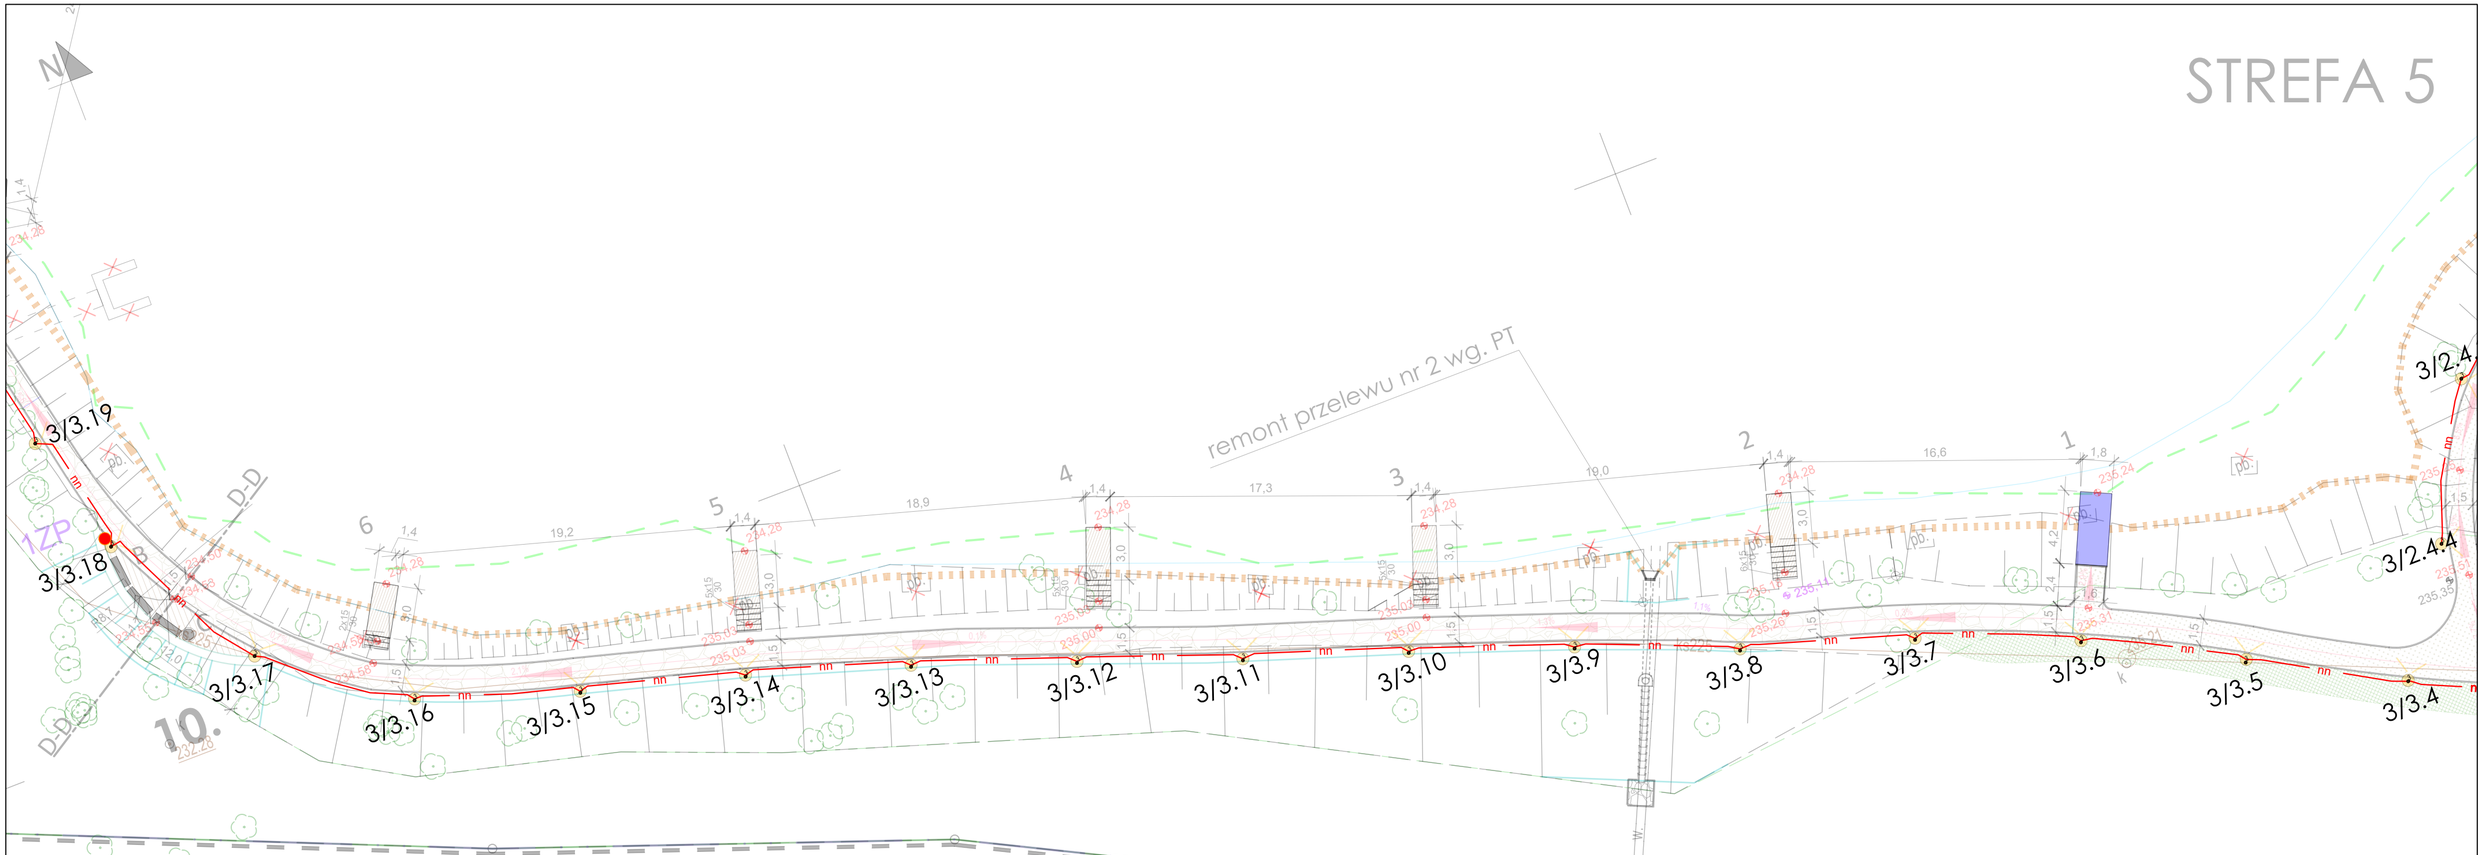

LEGENDA:

- Granica działki
- Obszar oddziaływania inwestycji
- Projektowany opornik granitowy 6x20x100 w kolorze szarym, cięty śrutowany
- Projektowane obrzeże trawnikowe stalowe (border)
- Faszynowanie
- Projektowana nawierzchnia z kruszywa łamanego w kolorze beżowym
- Projektowane pomosty, kładki, podesty o nawierzchni z deski kompozytowej
- Pomost wędkarski
- Pomost wędkarski N - dla niepełnosprawnych

236,25 Istniejące rzędne terenu

236,86 Projektowane rzędne terenu

Projektowane oświetlenie - oprawa np typu LED 7,5W 660lm 740 1m

Rozbierane elementy zagospodarowania terenu

Projektowane skarpy

PROJEKTOWANA MAŁA ARCHITEKTURA:

B Projektowane ławki.....3 szt.

C Projektowane kosze na śmieci.....1 szt.

nn Projektowana trasa wewnętrznej linii zasilającej elektroenergetycznej niskiego napięcia

SCHEMAT PODZIAŁU NA STREFY

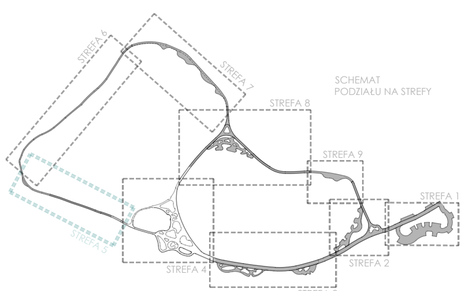

ARCHITEKT studio projektowe

TEMAT:	ZAGOSPODAROWANIE TERENÓW WODNYCH I ZIELONYCH POŁOŻONYCH PRZY UL. WODZISŁAWSKIEJ W JASTRZĘBIU-ZDROJU		
ADRES:	ul. Wodzisławska, Jastrzębie-Zdrój		DATA: 12.2022 r.
INWESTOR:	Miasto Jastrzębie-Zdrój Al. Piłsudskiego 60,44-335 Jastrzębie-Zdrój		SKALA: 1:250
NAZWA RYSUNKU:	STREFA 5 - POMOSTY WĘDKARSKIE I PLACYK ZACHODNI - PLAN INSTALACJI ELEKTRYCZNYCH		NR RYS. IE/205
PROJEKTOWAŁ:	mgr inż. Krzysztof Raźniewski	SLK/4700/PWOE/13	
SPRAWDZIŁ:	mgr inż. Szymon Paruch	SLK/4930/POOE/13	
PROJEKTOWAŁ:	-	-	
SPRAWDZIŁ:	-	-	