



AKonsult Sp. z o.o.

EGZ. ✓

mgr inż. Adam Kluj

Nadzory* projektowanie* wycena nieruchomości*opinie* wykonawstwo

Lipowo, 05-408 Glinianka,
ul. Jeździecka 2
tel./fax: 615-26-59
kom.: 601 39 18 99

Nr konta PEKAO S.A. O/Warszawa
79 1240 6322 1111 0000 4607 3675
NIP: 118-00-81-608, Nr KRS 45030, Regon 011128639
e-mail: adam.kluj@o2.pl

adres do korespondencji: AKonsult Sp. z o.o. ul. Odeska 31, 04-778 Warszawa

NAZWA OBIEKTU I ADRES:

**DROGA WOJEWÓDZKA NR 719- obiekt XXV kategorii
NA ODCINKU OD KM 35+140 NA TERENIE GRODZISKA MAZOWIECKIEGO
DO GRANICY Z GMINĄ JAKTORÓW**

Jednostka ewidencyjna: 140504 4, m. Grodzisk Mazowiecki

Obręb 0019, działka ew. nr 19/9, 21/1, 21/2, 21/3

Obręb 0020, działka ew. nr 52

Obręb 0021, działka ew. nr 8/5, 64/2

Obręb 0038, działka ew. nr 1/4

Jednostka ewidencyjna: 140504 5, Gm. Grodzisk Mazowiecki

Obręb 0015 Kozutki, działka ew. nr 14/7, 14/9, 15/4, 19/3, 19/5, 20/1, 20/2, 21/46, 21/48, 21/50,
21/52, 21/54, 21/56, 21/58, 21/60, 21/62, 21/64, 21/66, 21/68,
21/70, 27/4, 44/1, 44/2, 44/3, 44/4, 44/5, 44/6, 44/7, 44/8,
44/9, 44/10, 44/11, 44/21, 44/22,

Obręb 0016 Kozutki, działka ew. nr 202/4

NAZWA OPRACOWANIA:

**PROJEKT BUDOWLANO-WYKONAWCZY
PRZEBUDOWY DW Nr 719 W ZAKRESIE BUDOWY ŚCIEŻKI PIESZO-ROWEROWEJ, ŚCIEŻKI
ROWEROWEJ, CHODNIKA NA ODC. od km 35+140 – 38+430 NA TERENIE GM. GRODZISK
MAZOWIECKI DO GRANICY Z GM. JAKTORÓW,**

PROJEKT STAŁEJ ORGANIZACJI RUCHU

BRANŻA: **DROGOWA**

ZAMAWIAJĄCY DOKUMENTACJĘ:




INWESTOR:

**BURMISTRZ GRODZISKA MAZOWIECKIEGO
ul. Kościuszki 32A, 05-825 Grodzisk Mazowiecki**

PODSTAWA PRAWNA: Um. Nr ZP. 272.63.2020 z dn. 30.09.2020.

UPOWAŻNIONY:

AKONSULT Adam KLUJ, ul. Odeska 31, 04-778 Warszawa, **Adam KLUJ – DO AZA 074075**

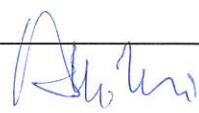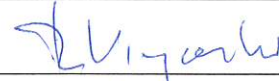ZESPÓŁ PROJEKTOWY NAZWISKO I IMIĘ	UPRAWNIENIA	PODPIS
PROJEKTANT: (Kierownik projektu) mgr inż. Adam KLUJ	ST- 873/88, Wa - 645/94	
PROJEKTANT: (branża drogowa) mgr inż. Radosław KRYCZKA	SLK/5577/PWOD/14	
SPRAWDZAJĄCY: (branża drogowa) mgr inż. Konrad ŻABIK	MAZ/0398/POOD/11	

Zgodnie z Rozporządzeniem Ministra Infrastruktury z dn. 24.09.2013 „w sprawie szczegółowego zakresu i formy dokumentacji projektowej, specyfikacji technicznej wykonania i odbioru robót budowlanych oraz programu funkcjonalno-użytkowego” (Dz. U. poz. 1129.)

Warszawa, marzec 2021

SPIS ZAWARTOŚCI OPRACOWANIA

I. CZĘŚĆ FORMALNO-PRAWNA	3
ZAŁ. 01 - OPINIA URZĘDU MARSZAŁKOWSKIEGO WOJEWÓDZTWA MAZOWIECKIEGO	3
II. OPIS TECHNICZNY	6
1. CEL I ZAKRES OPRACOWANIA	6
2. PODSTAWY OPRACOWANIA.....	6
3. STAN ISTNIEJĄCY, CHARAKTERYSTYKA DROGI I WARUNKI RUCHU.....	6
3.1 <i>Charakterystyka stanu istniejącego i terenu otaczającego</i>	6
3.2 <i>Parametry drogi</i>	7
3.3 <i>Warunki ruchu</i>	7
4. ORGANIZACJA RUCHU	7
4.1 <i>Istniejąca organizacja ruchu</i>	7
4.2 <i>Projektowana organizacja ruchu</i>	8
4.3 <i>Wymiary i sposób umieszczania znaków</i>	8
5. TERMIN WPROWADZENIA ORGANIZACJI RUCHU	8
III. CZĘŚĆ RYSUNKOWA.....	9
RYS. 00 – PLAN ORIENTACYJNY	9
RYS. 01_1 – PLAN STAŁEJ ORGANIZACJI RUCHU - SEKCJA 1	10
RYS. 01_2 – PLAN STAŁEJ ORGANIZACJI RUCHU - SEKCJA 2	11

I. CZĘŚĆ FORMALNO-PRAWNA

ZAŁ. 01 - OPINIA URZĘDU MARSZAŁKOWSKIEGO WOJEWÓDZTWA MAZOWIECKIEGO

Urząd Marszałkowski Województwa Mazowieckiego w Warszawie
Departament Nieruchomości i Infrastruktury
ul. Brechta 3, 03-472 Warszawa
tel. (22) 5979801, fax: (22) 5979802
e-mail: nieruchomosci@mazovia.pl
www.mazovia.pl



P_2312157

NI-D-1.8010.628.2020.KK

Warszawa

grudnia 2020 r.

AKONSULT sp. z o.o.

Lipowo, ul. Jeździecka 2
05-408 Glinianka

Objekt: przebudowa drogi wojewódzkiej nr 719 w zakresie budowy ścieżki pieszo – rowerowej, ścieżki rowerowej, chodnika na odcinku od km 35+140 do km 38+405 na terenie gminy Grodzisk Mazowiecki
Faza: projekt budowlany

W odpowiedzi na Państwa wniosek oraz po zapoznaniu się z dostarczoną dokumentacją, opiniuję pozytywnie w zakresie geometrii projekt budowlany przebudowy drogi wojewódzkiej nr 719 w zakresie budowy ścieżki pieszorowerowej, ścieżki rowerowej, chodnika na odcinku od km 35+140 do km 37+000 na terenie gminy Grodzisk Mazowiecki z poniższą uwagą:

- należy przewidzieć lokalizację balustrad U-13a w celu zabezpieczenia pieszych i rowerzystów przed upadkiem z wysokości, jeśli powierzchnia, po której odbywa się ruch położona jest powyżej 0,5 m od poziomu terenu.

Projekt stałej organizacji ruchu dowiązanej do istniejącego piktetaza drogi wojewódzkiej i na czas budowy należy złożyć do zatwierdzenia w Departamencie Nieruchomości i Infrastruktury Urzędu Marszałkowskiego Województwa Mazowieckiego w Warszawie (ul. Brechta 3, 03-472 Warszawa).

Zgodnie z § 2 ust. 1a oraz § 4 ust. 1 rozporządzenia Ministra Infrastruktury w sprawie szczegółowych warunków zarządzania ruchem na drogach oraz wykonywania nadzoru nad tym zarządzaniem (Dz. U. z 2017 r., poz. 704) stała albo zmienna organizacja ruchu powinna być sporządzona przed wszczęciem postępowania w sprawie wydania decyzji o zezwoleniu na realizację inwestycji drogowej, decyzji o pozwoleniu na budowę albo przed zgłoszeniem wykonywania robót budowlanych oraz zatwierdzona stała organizacja ruchu, związana z budową lub przebudową drogi albo z budową dojazdu do obiektu przy drodze, stanowi integralną część dokumentacji budowy.

Szczegóły techniczne i konstrukcyjne w granicach pasa drogowego drogi wojewódzkiej należy uzgodnić z Mazowieckim Zarządem Dróg Wojewódzkich w Warszawie.

Opinia ważna wraz z rysunkiem.

Niniejsza opinia anuluje opinię nr NI-D-1.8010.16.2020.SR z dnia 8 czerwca 2020 r. oraz opinię NI-D-1.8010.27.2016.KK z dnia 28 stycznia 2016 r. w zakresie drogi dla rowerów od km 35+140 do km 38+408.

Sprawę prowadzi
Krzysztof Kosen

Laureat Polskiej Nagrody Jakości. Urząd realizuje zadania w oparciu o zintegrowany system zarządzania zgodny z normami: PN-EN ISO 9001:2015-10, PN-EN ISO 14001:2015-09, PN-ISO/IEC 27001:2014-12, OHSAS 18001:2007, PN-ISO 37001:2017-05 oraz na podstawie wytycznych PN-ISO 26000.



www.mazovia.pl

II. OPIS TECHNICZNY

1. CEL I ZAKRES OPRACOWANIA

Niniejsze opracowanie obejmuje projekt stałej organizacji ruchu w związku z przebudową drogi wojewódzkiej nr 791 w zakresie budowy ścieżki pieszo-rowerowej, ścieżki rowerowej i chodnika na odcinku od km 35+140 na terenie Grodziska Mazowieckiego do granicy z Gminą Jaktorów.

Lokalizację inwestycji przedstawiono na *Rys. 00 Plan orientacyjny*.

2. PODSTAWY OPRACOWANIA

Projekt opracowano zgodnie z poniższymi dokumentami formalnymi:

- ⇒ mapa sytuacyjno – wysokościowa w skali 1:500 do celów projektowych dla terenu objętego zakresem opracowania,
- ⇒ Ustawa o drogach publicznych z dnia 21 marca 1985 r. (Dz.U. nr 71 z 2000 r. Poz.838) wraz z przepisami wykonawczymi;
- ⇒ Rozporządzenie Ministra Transportu i Gospodarki Morskiej z dn. 02.03.1999 r. dotyczące warunków technicznych, jakim powinny odpowiadać drogi publiczne i ich usytuowanie;
- ⇒ Szczegółowe warunki techniczne dla znaków i sygnałów drogowych oraz urządzeń bezpieczeństwa ruchu drogowego i warunki ich umieszczania na drogach;
- ⇒ Rozporządzenie Ministra Infrastruktury oraz Spraw Wewnętrznych i Administracji z dnia 31.07.2002 w sprawie znaków i sygnałów drogowych;
- ⇒ Rozporządzenia Ministra Transportu i Gospodarki Morskiej oraz Ministra Spraw Wewnętrznych i Administracji z dnia 3 lipca 2003 r w sprawie szczegółowych warunków technicznych dla znaków i sygnałów drogowych oraz urządzeń bezpieczeństwa ruchu drogowego i warunków ich umieszczania na drogach;
- ⇒ Rozporządzenie Ministra Transportu i Gospodarki Morskiej z dnia 23 września 2003r. w sprawie szczegółowych warunków zarządzania ruchem na drogach oraz wykonywania nadzoru nad tym zarządzeniem;
- ⇒ inwentaryzacja istniejących nawierzchni drogowych;
- ⇒ inwentaryzacja istniejącego oznakowania;
- ⇒ Projekt został sporządzony na podstawie umowy zawartej z inwestorem -

3. STAN ISTNIEJĄCY, CHARAKTERYSTYKA DROGI I WARUNKI RUCHU

3.1 Charakterystyka stanu istniejącego i terenu otaczającego

Droga wojewódzka nr 719 na odcinku objętym opracowaniem zaliczona jest do klasy G.

Odcinek drogi objętej przebudową został podzielony na dwie części: pierwszy obejmuje odcinek od km 35+140 do 36+245, drugi od km 36+535 do 38+410. Odcinek wyłączony z opracowania od km 36+245 do 36+535 obejmuje realizowany odcinek budowy obwodnicy Grodziska Mazowieckiego, która przecina się z drogą wojewódzką nr 719.

Istniejąca droga wojewódzka na całym odcinku ma przekrój szlakowy, daszkowy 1x2. Posiada jezdnię szerokości ok. 7,0m wraz obustronnymi poboczami zmiennej szerokości oraz chodnikiem oddzielonym od jezdni na odcinku od km 35+140 do 36+640. Sąsiedztwo drogi stanowią domy jedno i wielorodzinne oraz firmy i zakłady usługowe. Obsługa przylegającej zabudowy poprzez zjazdy indywidualne i publiczne o szerokości odpowiadającej szerokości bram i wjazdów do posesji.

Droga wojewódzka na odcinku objętym opracowaniem krzyżuje się po stronie północnej z drogami publicznymi:

- ulicą Kresową (droga gminna nr 150809W),
- ulicą Malinową (droga gminna nr 150836W),
- ulicą Kasztanową (droga gminna nr 150782W),
- ulicą Żurawią (droga gminna nr 151002W),
- ulicą Mleczną (droga gminna nr 150245W).

Na przedmiotowym odcinku droga jest oświetlona. Oprawy oświetleniowe na istniejących słupach elektroenergetycznych.

W drodze wojewódzkiej znajdują się następujące sieci uzbrojenia terenu:

- sieć wodociągowa z przyłączami
- kanalizacja sanitarna z przyłączami
- sieć gazowa z przyłączami
- sieć elektroenergetyczna napowietrzna i kablowa nN i SN wraz z przyłączami
- sieć teletechniczna napowietrzna i kanalizacja teletechniczna wraz z przyłączami

3.2 Parametry drogi

- ⇒ droga wojewódzka, klasy G (główna)
- ⇒ istniejąca jezdnia szerokości 7,0m
- ⇒ projektowane zjazdy indywidualne z jedną szerokości min. 3,0m i obustronnymi poboczeniami, zjazdy wyokrąglone promieniami $R=3m$, szerokość zjazdów nie większa niż szerokość jezdni
- ⇒ projektowane zjazdy publiczne z jedną szerokości min. 3,5m i obustronnymi poboczeniami, zjazdy wyokrąglone promieniami $R=5m$, szerokość zjazdów nie większa niż szerokość jezdni
- ⇒ szerokość ścieżki pieszo-rowerowej na terenie zabudowy 3,0m i poza terenem zabudowy 2,5m
- ⇒ projektowana ścieżka rowerowa szerokości 2,0m
- ⇒ dowiązanie do istniejącej jezdni, bram wjazdowych, furtek oraz ogrodzeń;
- ⇒ odwodnienie poprzez spadki poprzeczne i podłużne na przyległe tereny zielone, projektowane pobocze i do kanalizacji drenażowo-deszczowej

3.3 Warunki ruchu

W roku 2015 na sieciach dróg wojewódzkich został przeprowadzony Generalny Pomiar Ruchu (GPR), który stanowi podstawowe źródło informacji o ruchu drogowym w Polsce.

Najważniejsze wielkości ruchu drogowego określone na podstawie GPR obejmują Średni Dobowy Ruch Roczny (SDRR), który dla drogi woj. 719 (obwód Grodzisk Mazowiecki) wynosi:

- 18616 poj./dobę, obliczony w punkcie pomiarowym nr 14287 (w miejscowości Milanówek w kilometrze drogi woj. 719 - 32+800) na odcinku Milanówek – Grodzisk Mazowiecki;
Motocykle- 130 poj./dobę;
Samochody osobowe. Mikrobusy – 16607 poj./dobę;
Lekkie samochody ciężarowe (dostawcze) – 1191 poj./dobę;
Samochody ciężarowe bez przyczep – 372 poj./dobę, z przyczepami 242 poj./dobę;
Autobusy – 74 poj./dobę
Ciągniki Rolnicze – 0 poj./dobę
- 10201 poj./dobę obliczony w punkcie pomiarowym nr 14163 (w miejscowości Stare Budy w kilometrze drogi woj. 42+500) na odcinku Grodzisk Mazowiecki – Żyrardów
Motocykle- 102 poj./dobę;
Samochody osobowe. Mikrobusy – 8834 poj./dobę;
Lekkie samochody ciężarowe (dostawcze) – 745 poj./dobę;
Samochody ciężarowe bez przyczep – 265 poj./dobę, z przyczepami 194 poj./dobę;
Autobusy – 41 poj./dobę
Ciągniki Rolnicze – 20 poj./dobę

4. ORGANIZACJA RUCHU

4.1 Istniejąca organizacja ruchu

Istniejące oznakowanie przedstawiono kolorem czarnym na Rys. 01 Plan stałej organizacji ruchu.

4.2 Projektowana organizacja ruchu

Projekt stałej organizacji ruchu na przedmiotowej ulicy przedstawiono na *Rys. 01 Plan stałej organizacji ruchu*.

W zakresie niniejszego projektu na skrzyżowaniu drogi wojewódzkiej nr 719 i 579 zaprojektowano przejście dla pieszych sterowane sygnalizacją świetlną przez DW719.

Zakres opracowania obejmuje budowę ścieżki pieszo-rowerowej i ścieżki rowerowej. Ścieżka pieszo-rowerowa i rowerowa zostały oznakowane za pomocą oznakowania pionowego odpowiednio znakami C-16/13 i C-13.

Dodatkowo z uwagi na lokalizację ścieżki pieszo-rowerowej i brak możliwości lokalizacji znaków pionowych pomiędzy jezdnią i ścieżką pieszo-rowerową z uwagi na brak skrajni drogowej, znaki pionowe zostaną przewieszone na słupki z wysięgnikami nad ścieżką pieszo-rowerową.

Na końcu opracowania, przed granicą z Gminą Jaktorów, została zaprojektowana przejście dla pieszych oznakowane znakami pionowy D-6 i poprzedzająco znakami A-16. Ścieżka pieszo-rowerowa została dowiązana do opracowania ścieżki rowerowej zrealizowanej w ramach inwestycji Gminy Jaktorów.

Ponadto w celu poprawy bezpieczeństwa ruchu rowerzystów i pieszych w miejscach występowania różnic wysokości powyżej 0,5m zastosowano balustrady U-11a.

4.3 Wymiary i sposób umieszczania znaków

Wymiary, kształt oraz treść znaków drogowych pionowych użytych do oznakowania przyjęto zgodnie z wytycznymi zawartymi w pkt 1.

Oznakowanie pionowe – rodzaj i wielkość znaków

Projektowane znaki pionowe należy wykonać:

- a) z folii I generacji w przypadku znaków dla rowerzystów,
- b) z folii I generacji w przypadku znaków drogowych.

W przypadku znaków drogowych projekt przewiduje zastosowanie znaków z grupy wielkości „średnie”.

Oznakowanie pionowe – zasady umieszczania znaków w przekroju drogi

Projektowane znaki pionowe należy umieszczać zgodnie z wymaganiami zawartymi w p. 1.5 Załącznika nr 1 do Rozporządzenia Ministra infrastruktury z dnia 3 lipca 2003 r. w sprawie szczegółowych warunków technicznych dla znaków i sygnałów drogowych oraz urządzeń bezpieczeństwa ruchu drogowego i warunków ich umieszczania na drogach (Dz. U. z 2003r. Nr 220 Poz. 2181 z późn. zm.).

Projektowane znaki pionowe dla rowerzystów należy umieszczać na osobnych konstrukcjach wsporczych, w taki sposób aby w całości znajdowały się w pasie drogowym.

Znaki pionowe należy lokalizować wyłącznie z jednej strony wydzielonej dwukierunkowej ścieżki lub drogi rowerowej po jej prawej, lewej stronie lub nad ścieżką rowerową ale z zachowaniem skrajni, o której mowa w § 54 i załączniku nr 1 Rozporządzenia Ministra transportu i gospodarki morskiej z dnia 2 marca 1999 r. w sprawie warunków technicznych, jakim powinny odpowiadać drogi publiczne i ich usytuowanie (Dz.U.z 1999 r. Nr 43 Poz. 430 z późn. zm.).

Dla przedstawianych czy też nowo projektowanych znaków należy zapewnić stabilne zakotwienie znaków uniemożliwiające ich wywrócenie. Dla umocowania znaków drogowych pionowych należy zastosować słupki stalowe. Natomiast gdy szerokość znaku tego wymaga należy zastosować dwa słupki.

5. TERMIN WPROWADZENIA ORGANIZACJI RUCHU


Przewidywany termin wprowadzenia zmian w stałej organizacji ruchu IV kwartał 2021 - IV kwartał 2022 r.

Projektant



III. CZĘŚĆ RYSUNKOWA

RYS. 00 – PLAN ORIENTACYJNY

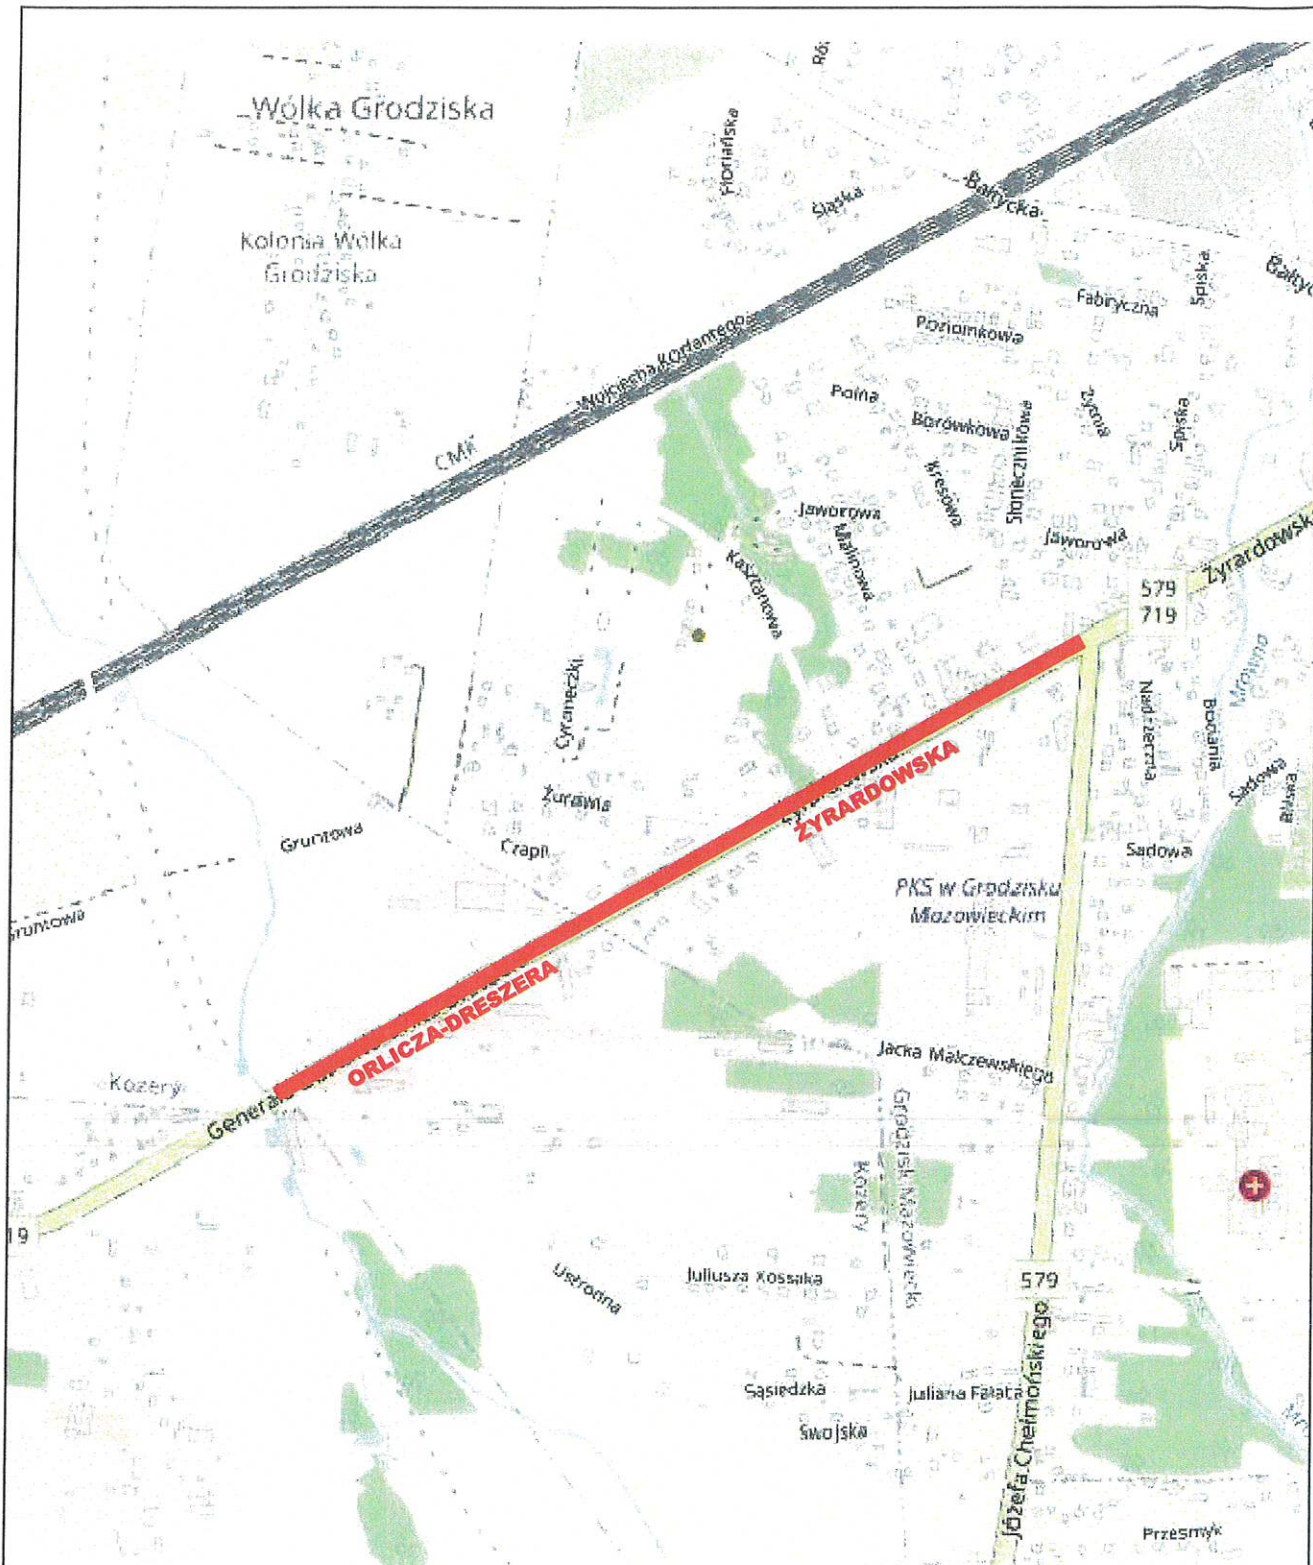

<p align="center">AKonsult Sp. z o.o. 05-408 Glinianka, ul. Jeździecka 2, tel. 0 601391899</p>					
INWESTOR:	<p align="center">BURMISTRZ GRODZISKA MAZOWIECKIEGO ul. Kościuszki 32A, 05-825 Grodzisk Mazowiecki</p>				
NAZWA PROJEKTU:	<p align="center">PRZEBUDOWA DW Nr 719 NA ODC. od km 35+140 - 38+410 NA TERENIE GM. GRODZISK MAZOWIECKI DO GRANICY Z GM. JAKTORÓW</p>				
NAZWA RYSUNKU:	<p align="center">PLAN ORIENTACYJNY</p>				
ZESPÓŁ PROJEKTOWY		BRANŻA	PODPIS	SKALA	1:10 000
KIEROWNIK PROJEKTU	mgr inż. Adam KLUJ upr. bud. ST-873/88. Wa - 645/94	Konstr.-bud/ melioracyjna	<i>[Signature]</i>	DATA	04.2021
PROJEKTANT	mgr inż. Radosław KRYCZKA upr. bud. SLK/5577/PWOD/14	Drogowa	<i>[Signature]</i>		
SPRAWDZAJĄCY	mgr inż. Konrad ŻABIK upr. bud. MAZ/0398/POOD/11	Drogowa	<i>[Signature]</i>	NR RYS.	00

RYS. 01 1 – PLAN STAŁEJ ORGANIZACJI RUCHU - SEKCJA 1, 2, 3

Urząd Marszałkowski Województwa Mazowieckiego w Warszawie
Departament Nieruchomości i Infrastruktury
ul. Brechta 3, 03-472 Warszawa
tel. (22) 5979801, fax: (22) 5979802
e-mail: nieruchomosci@mazovia.pl
www.mazovia.pl

Mazowsze.
serce Polski



P_2669948

NI-D-I.8022.1.366.2021.KK

Warszawa

3 września 2021 r.

AKONSULT sp. z o.o.

ul. Jeździecka 2
05-408 Glinianka

Departament Nieruchomości i Infrastruktury Urzędu Marszałkowskiego Województwa Mazowieckiego w Warszawie w załączeniu przekazuje do realizacji zatwierdzoną organizację ruchu.

[Handwritten signature]
Dyrektor Departamentu
Krzysztof Kocon


Załączniki:
1 egz. projektu

Sprawę prowadzi
Krzysztof Kocon

Laureat Polskiej Nagrody Jakości. Urząd realizuje zadania w oparciu o zintegrowany system zarządzania zgodny z normami: PN-EN ISO 9001:2015-10, PN-EN ISO/IEC 27001:2017-06, PN-EN ISO 14001:2015-09, PN-ISO 45001:2018-06, PN-ISO 37001:2017-05 oraz na podstawie wytycznych PN-ISO 26000.



www.mazovia.pl

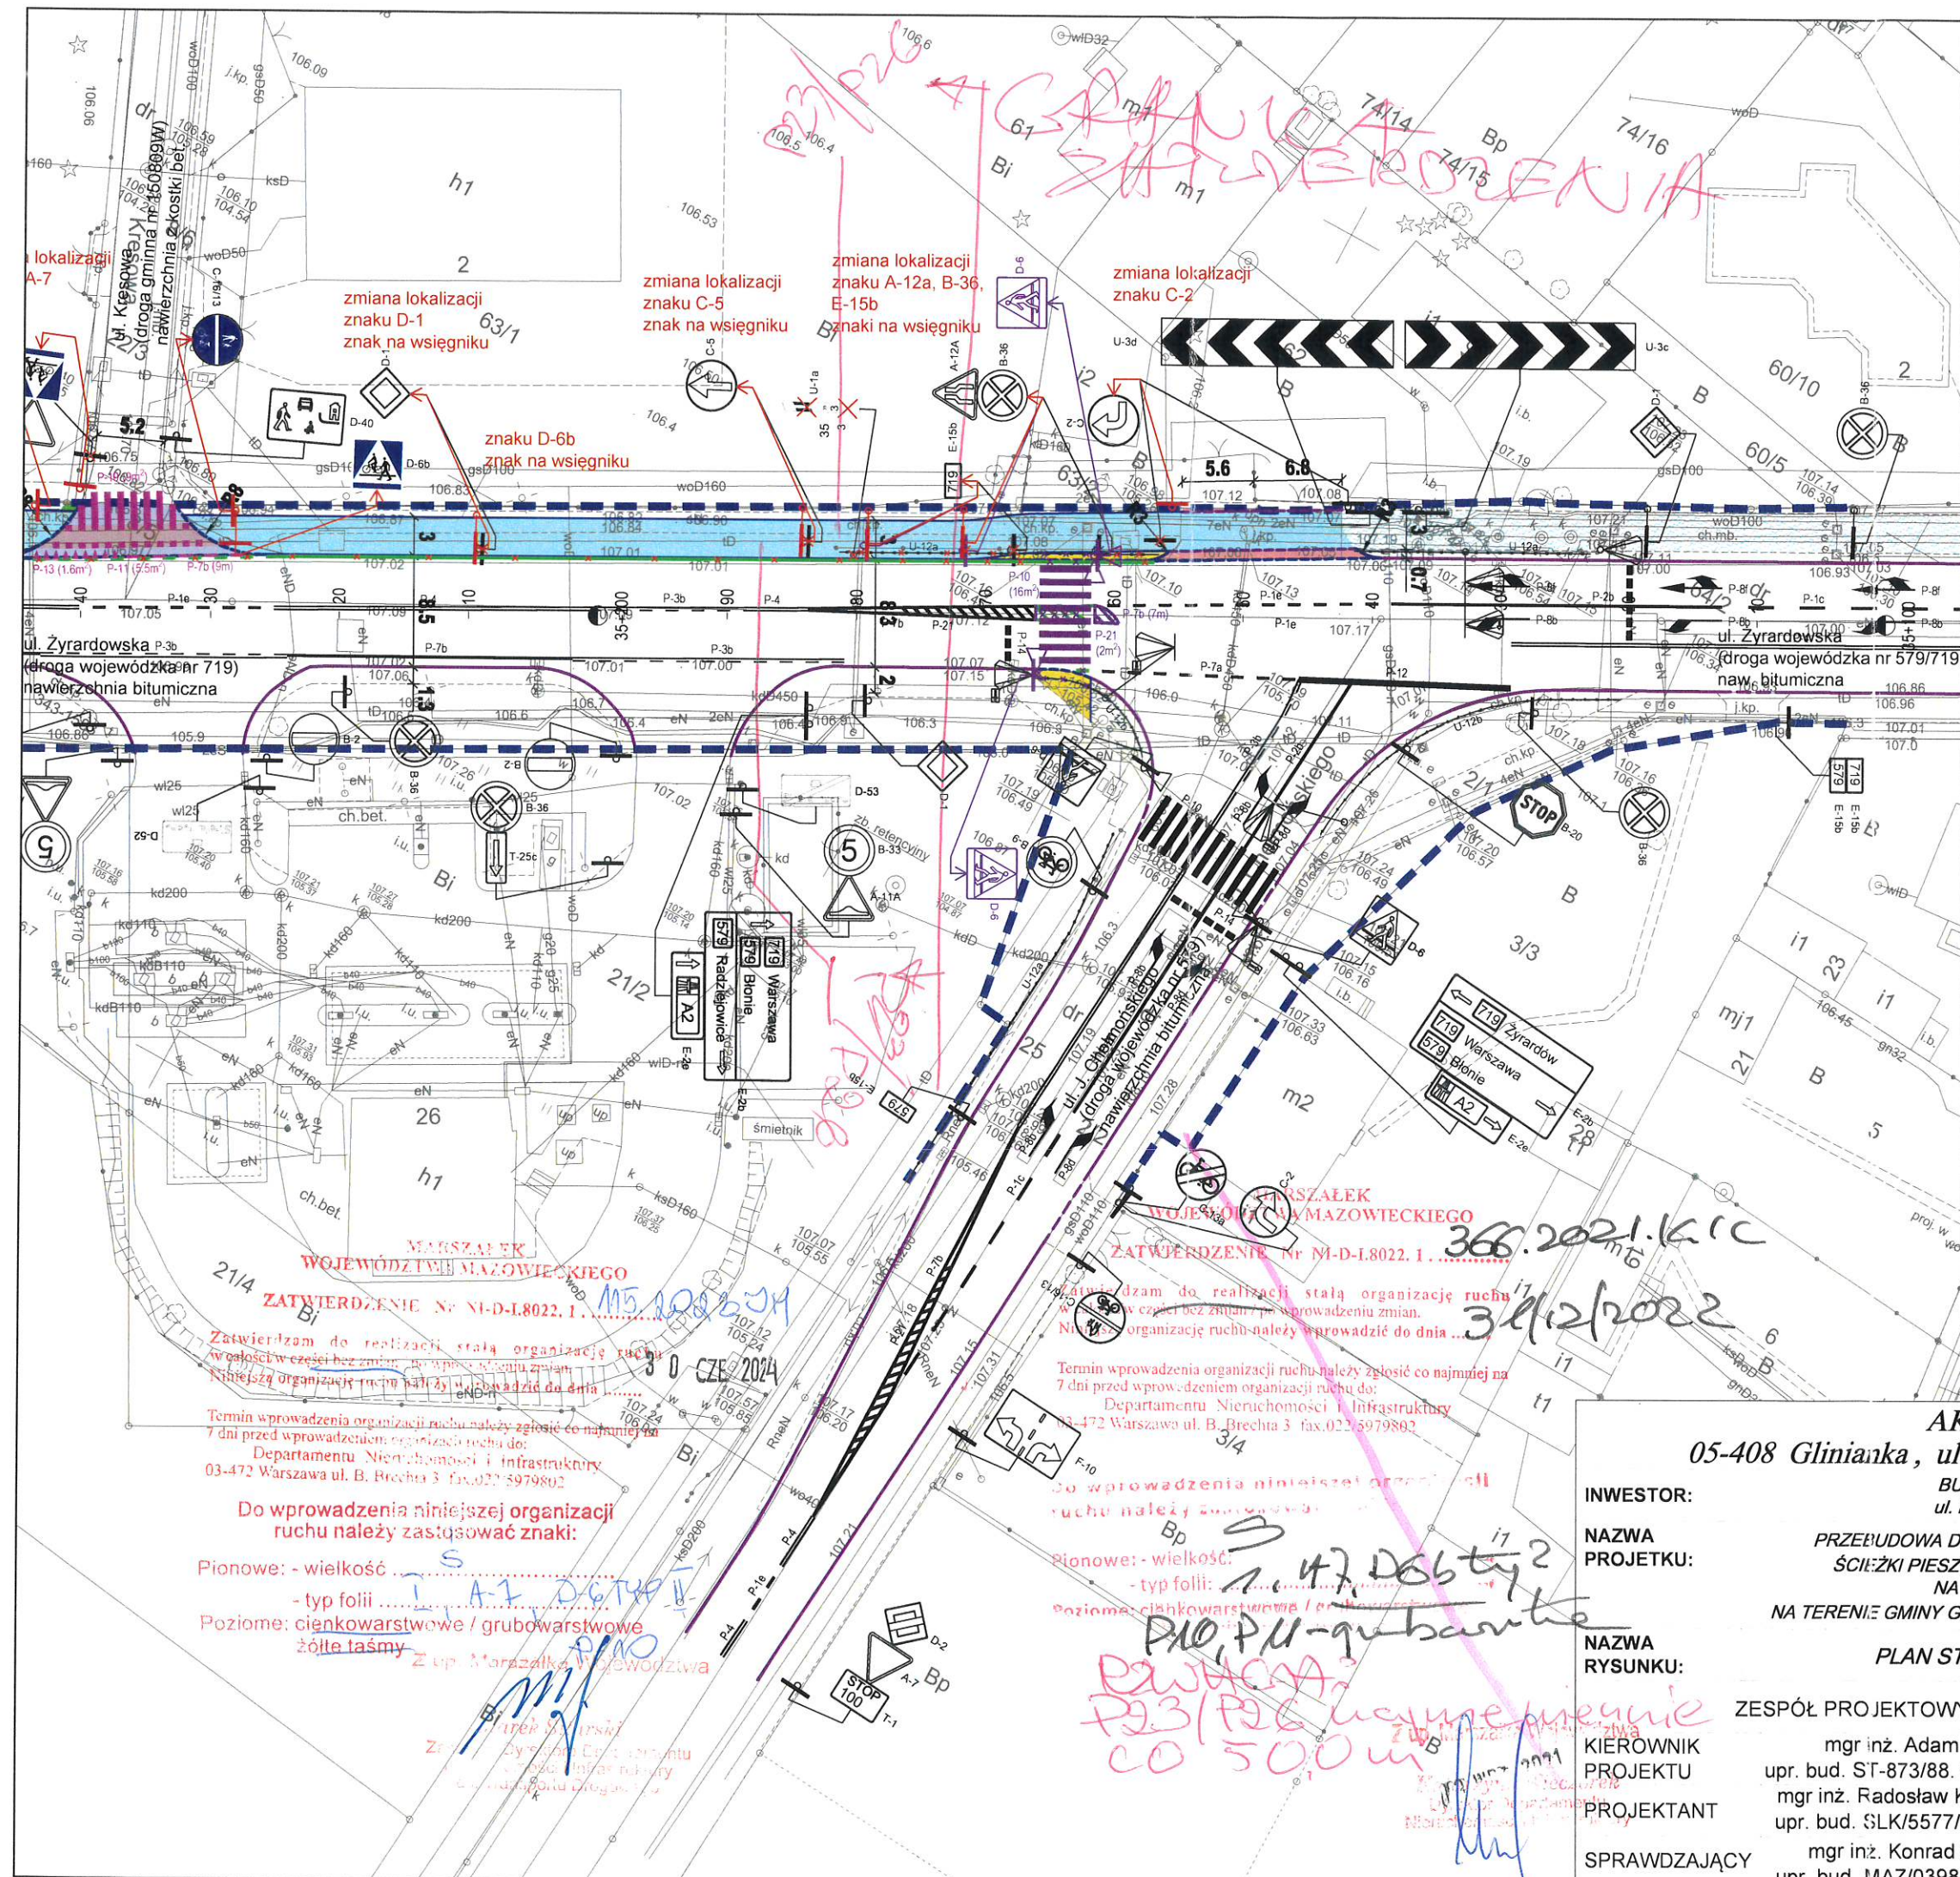

LEGENDA:

- ISTN. LINIE ROZGRANICZAJĄCE
- PROJ. KRAWĘŻNIK WYSTAJĄCY
- PROJ. KRAWĘŻNIK ZATOPIONY
- PROJ. OPORNIK BETONOWY
- PROJ. OBRZEŻE BETONOWE
- PROJ. JEZDNI BITUMICZNA
- PROJ. JEZDNI Z KOSTKI BETONOWEJ
- PROJ. ZJAZD
- PROJ. CHODNIK / OPASKA
- PROJ. ŚCIEŻKA PIESZO-ROWEROWA
- PROJ. ŚCIEŻKA ROWEROWA
- PROJ. POBOCZE GRUNTOWE
- ISTN. JEZDNI BITUMICZNA
- ISTN. JEZDNI Z KOSTKI BETONOWEJ
- ISTN. ZJAZD
- ISTN. CHODNIK / OPASKA
- ISTN. ŚCIEŻKA PIESZO-ROWEROWA
- ISTN. DRZEWA DO WYCINKI
- ISTN. KRAWĘŻNIK / KRAWĘDZ JEZDNI I ZJAZDÓW
- PROJ. OZNAKOWANIE PIONOWE
- PROJ. OZNAKOWANIE PIONOWE WG ODREBNEGO OPRACOWANIA ZATWIERDZENIE NR NI-D-1.8022.1.223.2021.KK
- ISTN. OZNAKOWANIE PIONOWE
- PROJ. OZNAKOWANIE POZIOME
- PROJ. OZNAKOWANIE POZIOME WG ODREBNEGO OPRACOWANIA ZATWIERDZENIE NR NI-D-1.8022.1.223.2021.KK
- ISTN. OZNAKOWANIE POZIOME

UWAGA:
WYZNACZENIE PRZEJŚCIA DLA PIESZYCH PRZEZ
ZASCHODNI WLOT SKRZYŻOWANIA DW719 I DW579
ORAZ PROJEKT SYGNALIZACJI ŚWIETLNEJ BĘDZIE
REALIZOWANY W PIERWSZEJ KOLEJNOŚCI
WG ODREBNEGO OPRACOWANIA
ZATWIERDZENIE NR NI-D-1.8022.1.223.2021.KK

AKonsult Sp. z o.o.

05-408 Glinianka, ul. Jeździecka 2, tel. 0 601391899

BURMISTRZ GRODZISKA MAZOWIECKIEGO
ul. Kościuszki 32A, 05-825 Grodzisk Mazowiecki

PRZEBUDOWA DROGI WOJEWÓDZKIEJ NR 719 W ZAKRESIE BUDOWY
ŚCIEŻKI PIESZO-ROWEROWEJ, ŚCIEŻKI ROWEROWEJ, CHODNIKA
NA ODCINKU OD KM 35+140 DO KM 38+460
NA TERENIE GMINY GRODZISK MAZOWIECKI DO GRANICY Z GMINĄ JAKTORÓW

PLAN STAŁEJ ORGANIZACJI RUCHU - SEKCJA 1

INWESTOR:

NAZWA
PROJEKTU:

NAZWA
RYSUNKU:

KIEROWNIK
PROJEKTU

PROJEKTANT

SPRAWDZAJĄCY

ZESPÓŁ PROJEKTOWY

mgr inż. Adam KLUJ
upr. bud. ST-873/88. Wa - 645/94
mgr inż. Radosław KRYCZKA
upr. bud. SLK/5577/PWOD/14

mgr inż. Konrad ŻABIK
upr. bud. MAZ/0398/POOD/11


BRANŻA PODPIS SKALA 1:500

Konstr.-bud.
melioracyjna

Drogowa

Drogowa NR RYS. 01_1

DATA 08.2021

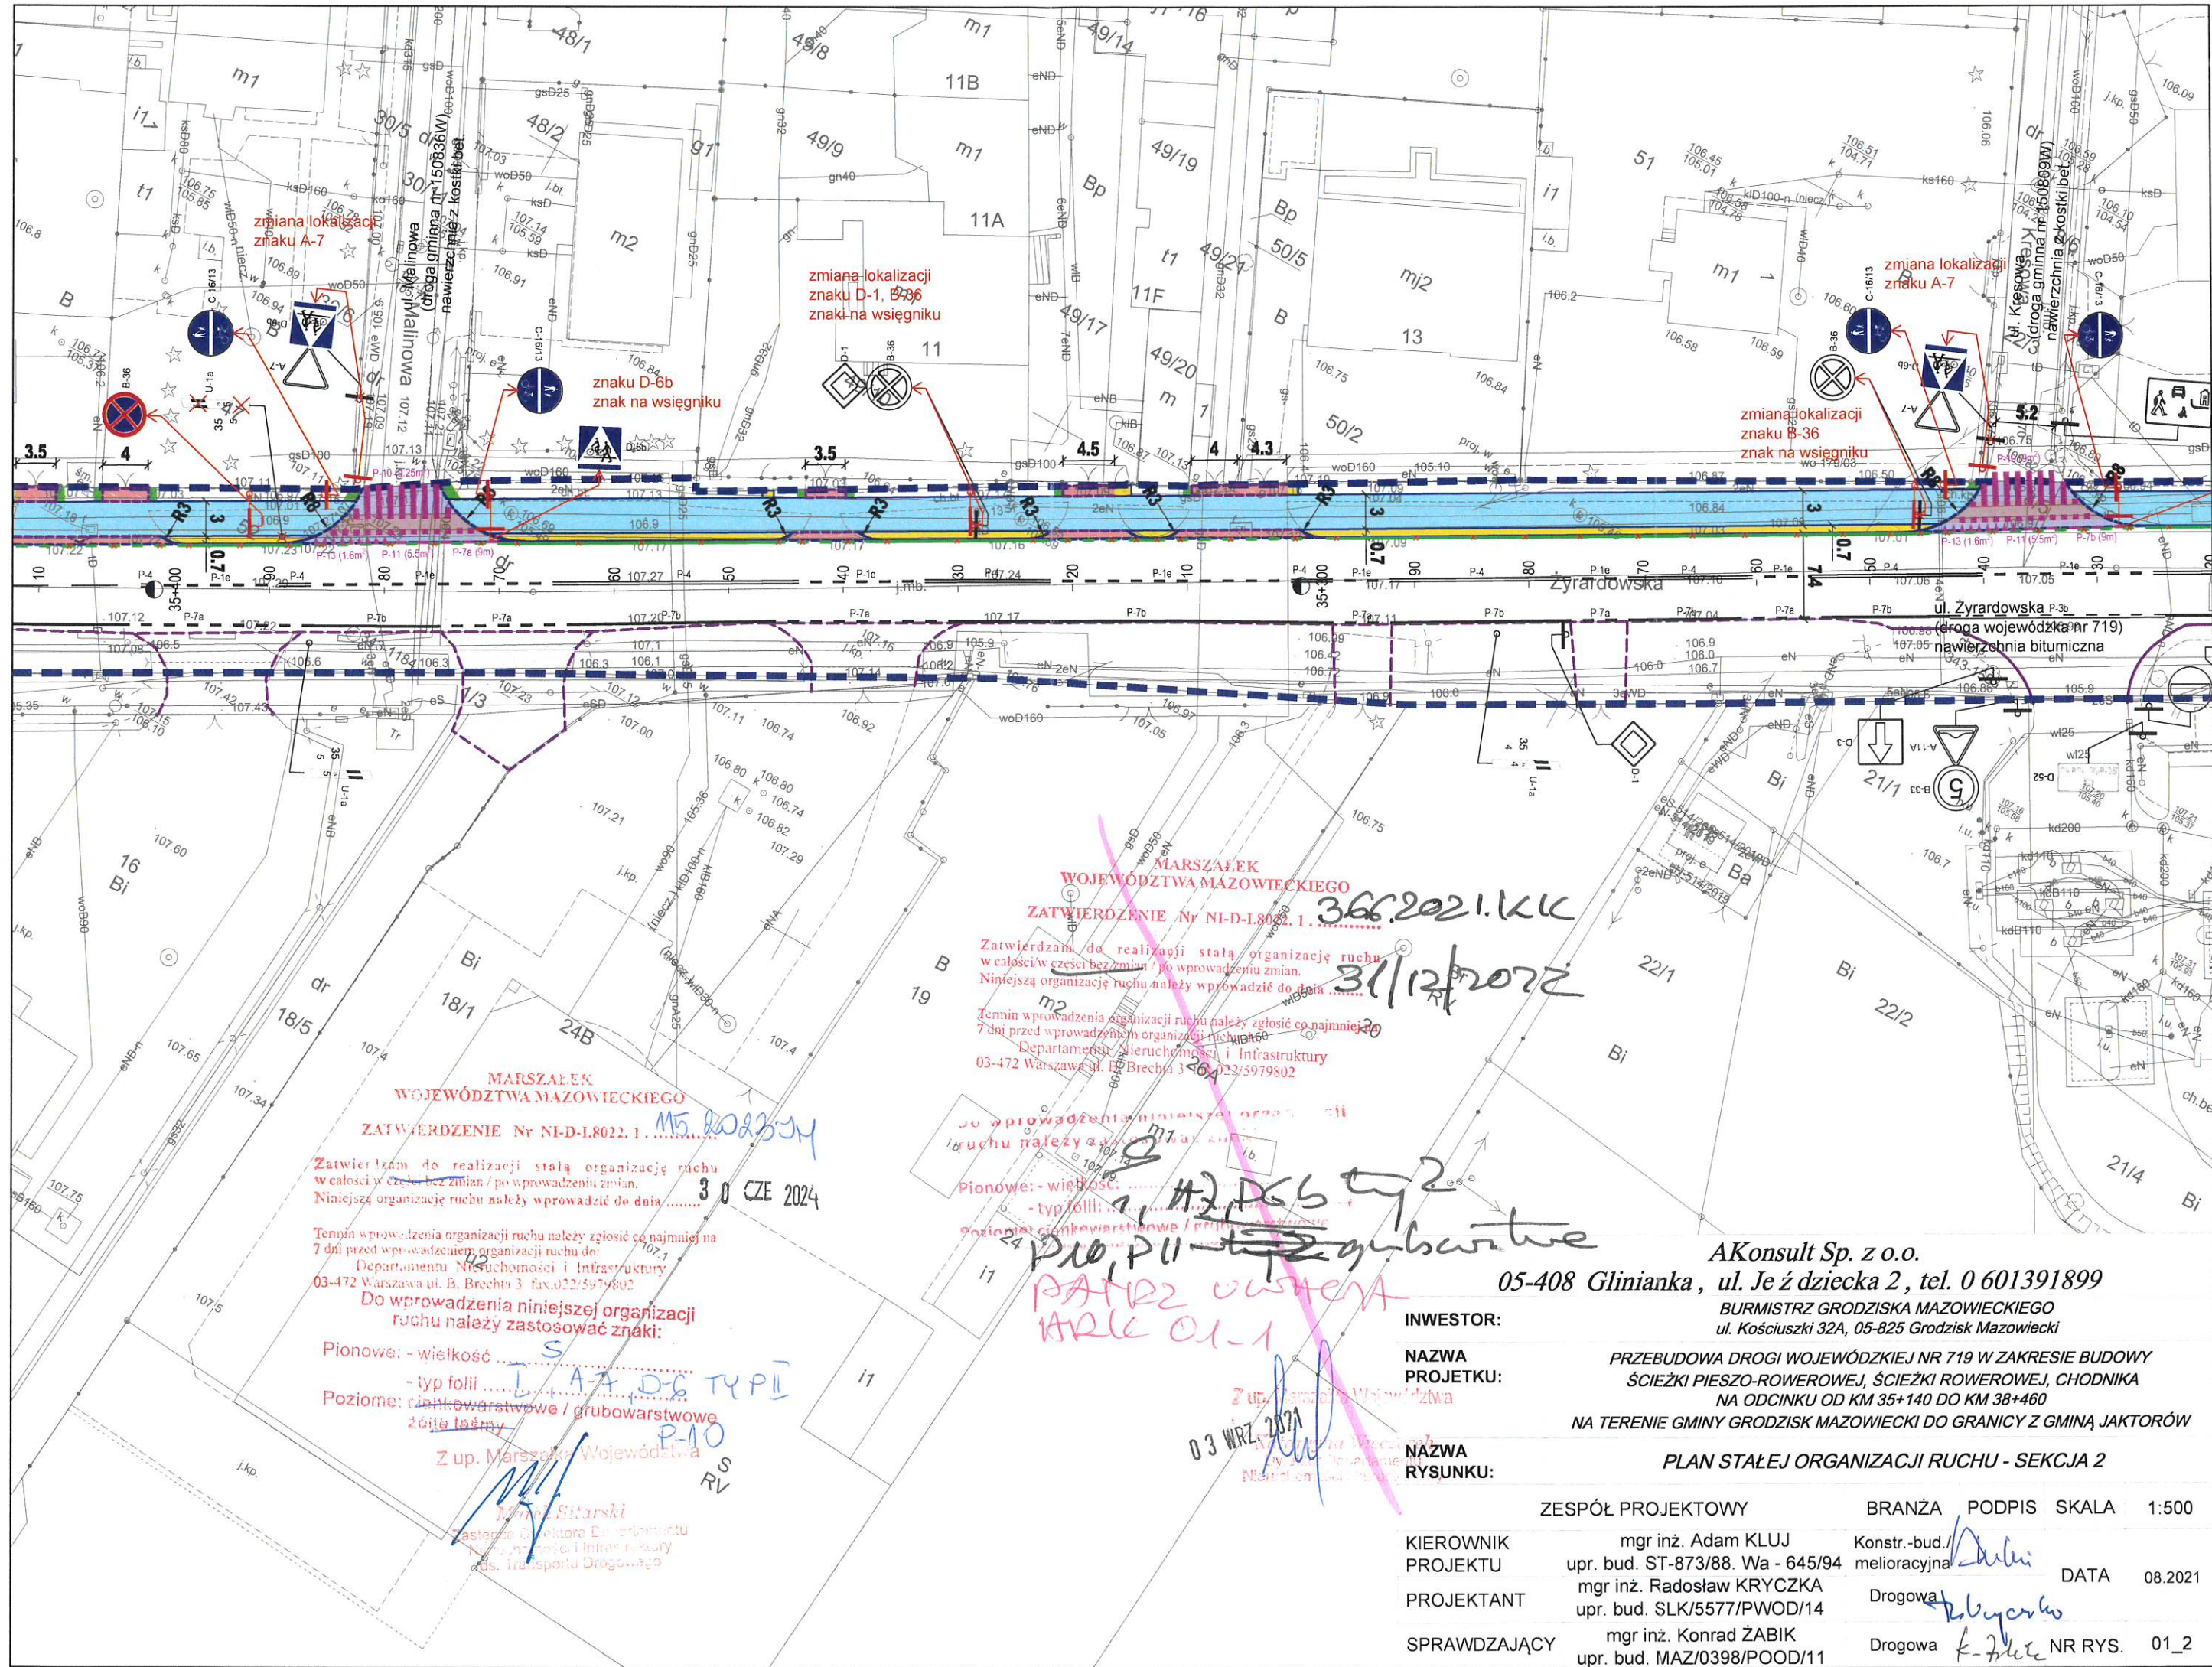

MARSZAŁEK
WOJEWÓDZTWA MAZOWIECKIEGO
ZATWIERDZENIE Nr NI-D-I.8022.1.
366.2021.KK
31/12/2022

Zatwierdzam do realizacji stałą organizację ruchu
w całości w części bez zmian / po wprowadzeniu zmian.
Niniejszą organizację ruchu należy wprowadzić do dnia
Termin wprowadzenia organizacji ruchu należy zgłosić co najmniej 7 dni przed wprowadzeniem organizacji ruchu do:
Departamentu Nieruchomości i Infrastruktury
03-472 Warszawa ul. B. Brechta 3 fax: 022/5979802

MARSZAŁEK
WOJEWÓDZTWA MAZOWIECKIEGO
ZATWIERDZENIE Nr NI-D-I.8022.1.
15.02.2024

Zatwierdzam do realizacji stałą organizację ruchu
w całości w części bez zmian / po wprowadzeniu zmian.
Niniejszą organizację ruchu należy wprowadzić do dnia
30 CZE 2024

Termin wprowadzenia organizacji ruchu należy zgłosić co najmniej 7 dni przed wprowadzeniem organizacji ruchu do:
Departamentu Nieruchomości i Infrastruktury
03-472 Warszawa ul. B. Brechta 3 fax: 022/5979802

Do wprowadzenia niniejszej organizacji
ruchu należy zastosować znaki:

Pionowe: - wielkość
- typ folii
Poziome: ciemnowarstwowe / grubowarstwowe
żółte tło

Z up. Marszałka Województwa

mgr inż. SitarSKI
Zastępca Burmistrza Departamentu
Nieruchomości i Infrastruktury
Główny Inżynier ds. Transportu Drogowego

INWESTOR:

NAZWA
PROJEKTU:

NAZWA
RYSUNKU:

AKonsult Sp. z o.o.
05-408 Glinianka, ul. Jeździecka 2, tel. 0 601391899

BURMISTRZ GRODZISKA MAZOWIECKIEGO
ul. Kościuszki 32A, 05-825 Grodzisk Mazowiecki
PRZEBUDOWA DROGI WOJEWÓDZKIEJ NR 719 W ZAKRESIE BUDOWY
ŚCIEŻKI PIESZO-ROWEROWEJ, ŚCIEŻKI ROWEROWEJ, CHODNIKA
NA ODCINKU OD KM 35+140 DO KM 38+460
NA TERENIE GMINY GRODZISK MAZOWIECKI DO GRANICY Z GMINĄ JAKTORÓW

PLAN STAŁEJ ORGANIZACJI RUCHU - SEKCJA 2

ZESPÓŁ PROJEKTOWY

BRANŻA PODPIS SKALA 1:500

KIEROWNIK
PROJEKTU

mgr inż. Adam KLUJ
upr. bud. ST-873/88. Wa - 645/94

Konstr.-bud./
melioracyjna

PROJEKTANT

mgr inż. Radosław KRYCZKA
upr. bud. SLK/5577/PWOD/14

Drogowa


SPRAWDZAJĄCY

mgr inż. Konrad ŻABIK
upr. bud. MAZ/0398/POOD/11

Drogowa

DATA 08.2021

NR RYS. 01_2

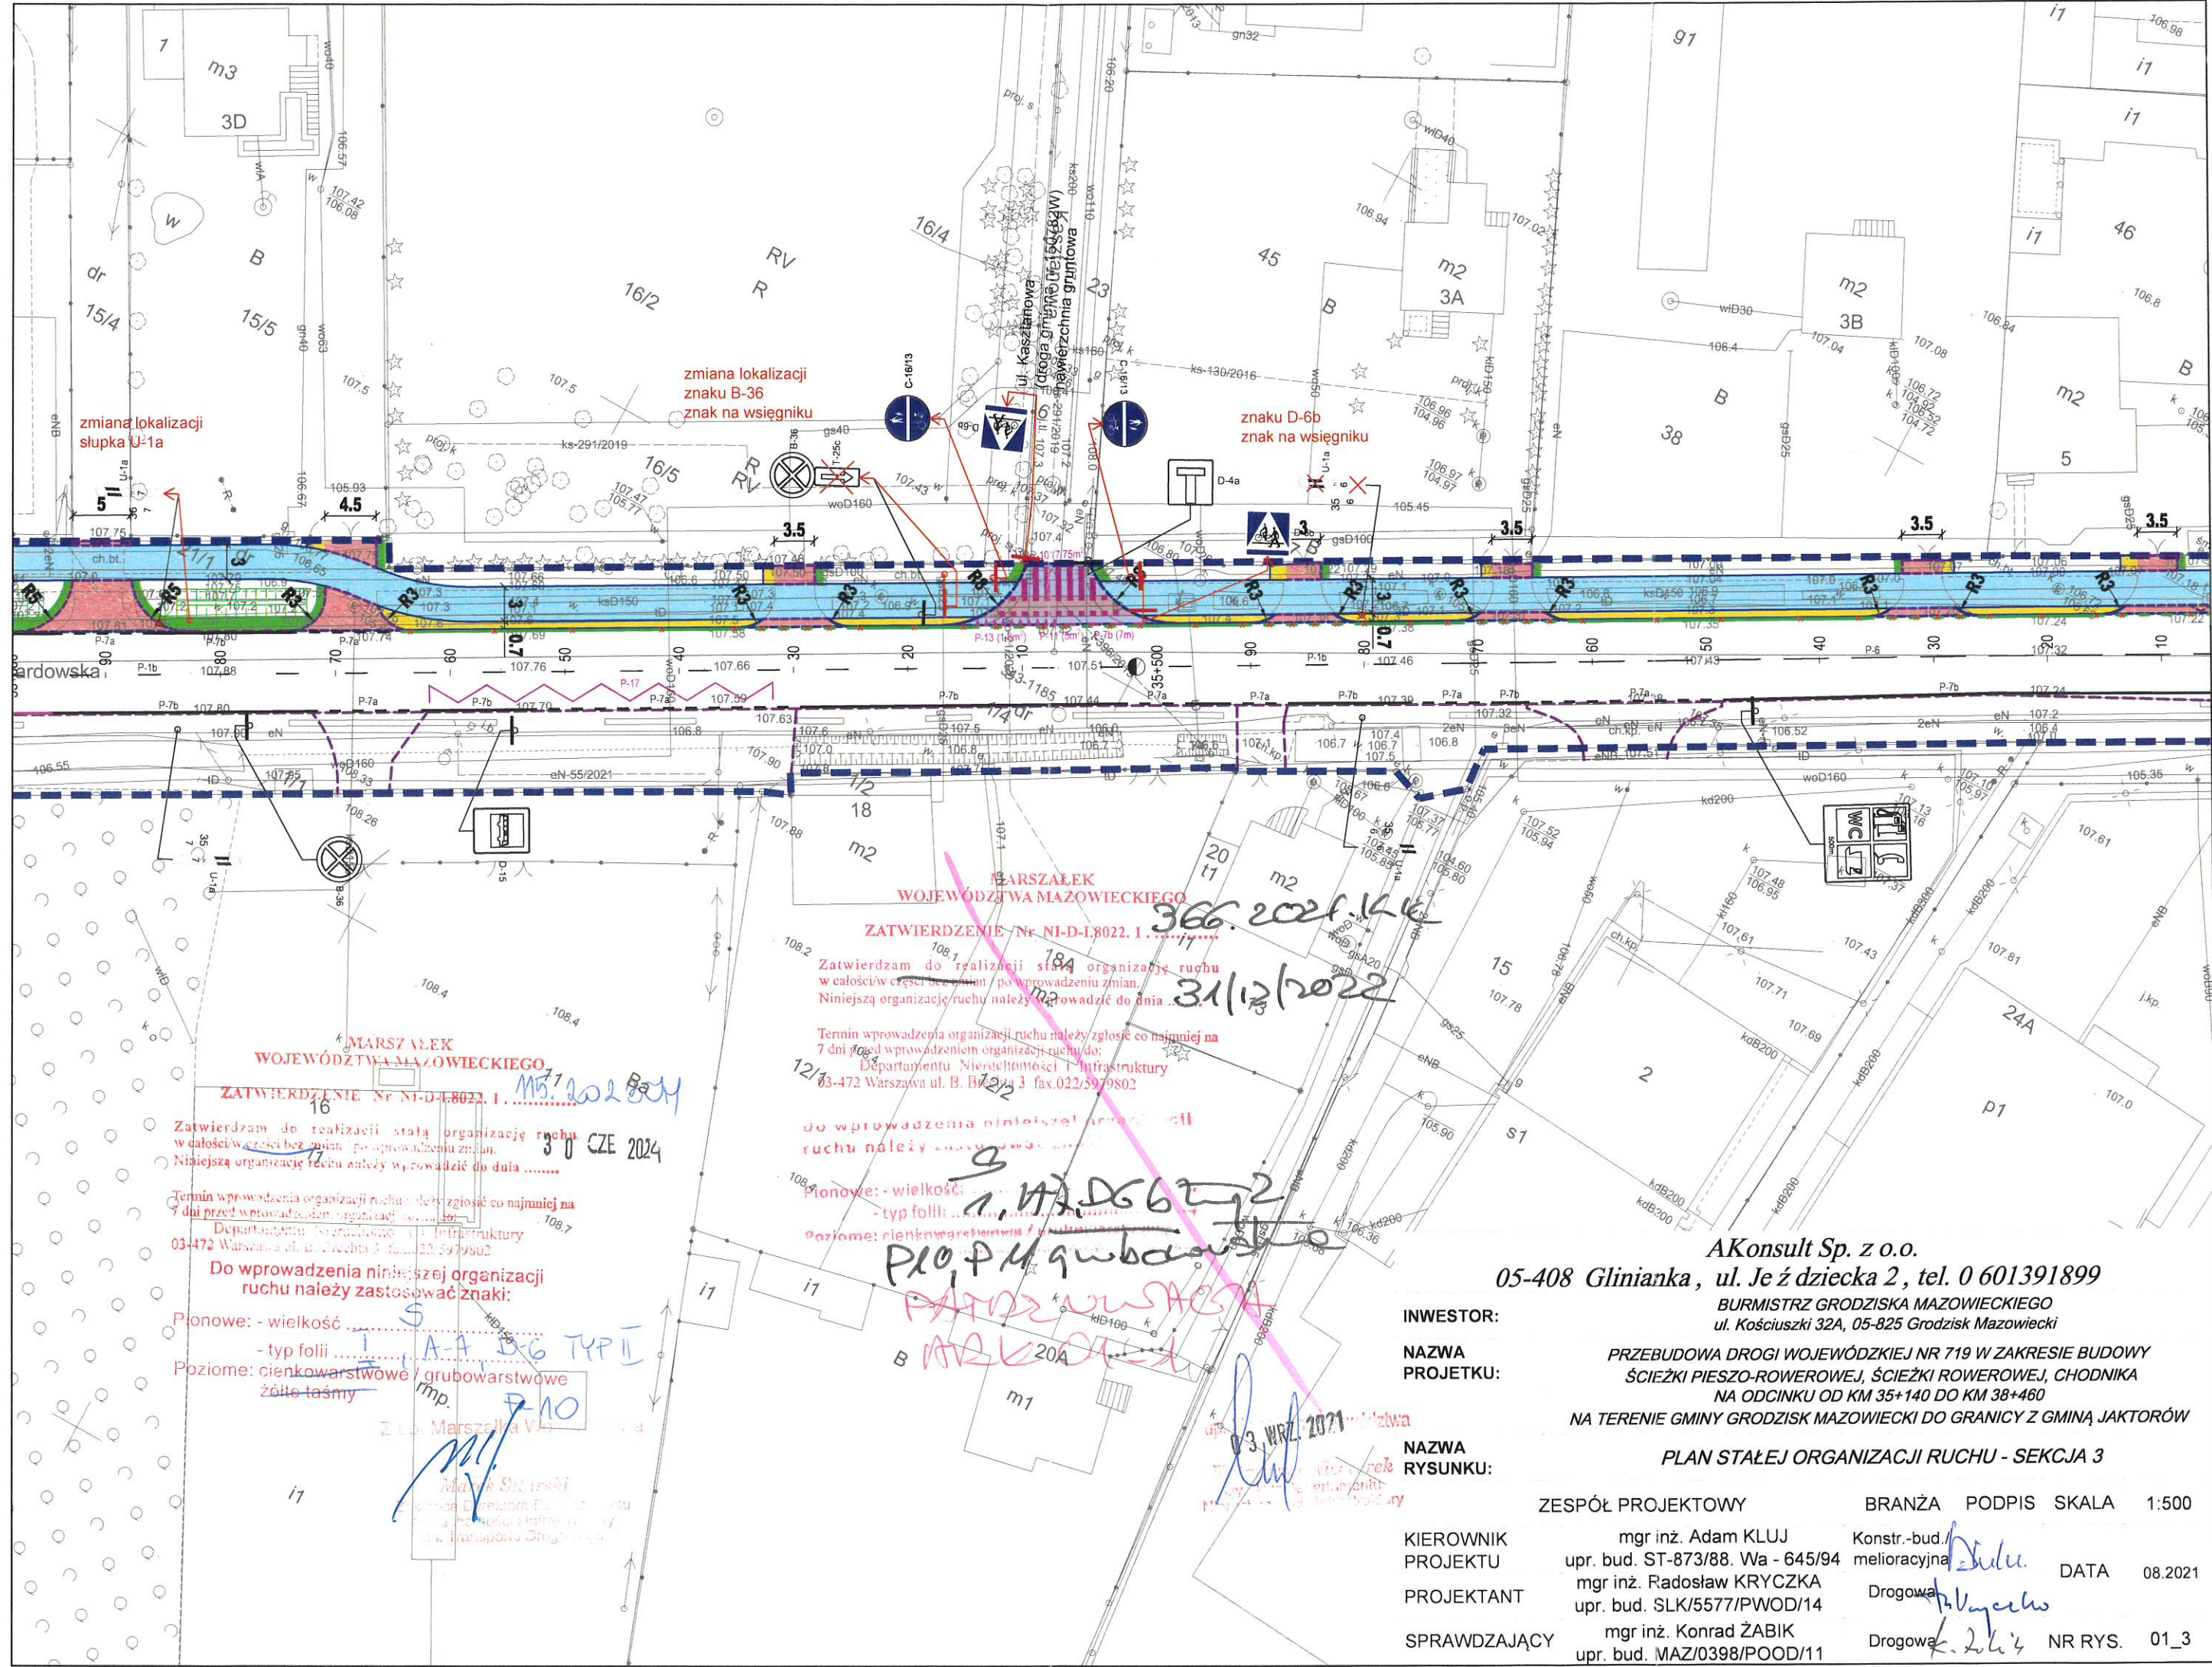

MARSZAŁEK
WOJEWÓDZTWA MAZOWIECKIEGO

ZATWIERDZENIE Nr NI-D-18022.1

Zatwierdzam do realizacji stałą organizację ruchu
w całości/w części bez zmian /po wprowadzeniu zmian.
Niniejszą organizację ruchu należy wprowadzić do dnia
Termin wprowadzenia organizacji ruchu należy zgłosić co najmniej na
7 dni przed wprowadzeniem organizacji ruchu do:
Departamentu Nieruchomości i Infrastruktury
03-472 Warszawa ul. B. Bizet 3 fax: 022/5979802

Do wprowadzenia niniejszej organizacji
ruchu należy zastosować znaki:

Pionowe: - wielkość
- typ folii
Pozioame: cienkowarstwowe / grubowarstwowe
żółte taśmy

ZATWIERDZENIE Nr NI-D-18022.1

Zatwierdzam do realizacji stałą organizację ruchu
w całości/w części bez zmian /po wprowadzeniu zmian.
Niniejszą organizację ruchu należy wprowadzić do dnia
Termin wprowadzenia organizacji ruchu należy zgłosić co najmniej na
7 dni przed wprowadzeniem organizacji ruchu do:
Departamentu Nieruchomości i Infrastruktury
03-472 Warszawa ul. B. Bizet 3 fax: 022/5979802

Do wprowadzenia niniejszej organizacji
ruchu należy zastosować znaki:

Pionowe: - wielkość
- typ folii
Pozioame: cienkowarstwowe / grubowarstwowe
żółte taśmy

INWESTOR:

NAZWA
PROJEKTU:

NAZWA
RYSUNKU:

AKonsult Sp. z o.o.
05-408 Glinianka, ul. Jeździecka 2, tel. 0 601391899

BURMISTRZ GRODZISKA MAZOWIECKIEGO
ul. Kościuszki 32A, 05-825 Grodzisk Mazowiecki


PRZEBUDOWA DROGI WOJEWÓDZKIEJ NR 719 W ZAKRESIE BUDOWY
ŚCIEŻKI PIESZO-ROWEROWEJ, ŚCIEŻKI ROWEROWEJ, CHODNIKA
NA ODCINKU OD KM 35+140 DO KM 38+460
NA TERENIE GMINY GRODZISK MAZOWIECKI DO GRANICY Z GMINĄ JAKTORÓW

PLAN STAŁEJ ORGANIZACJI RUCHU - SEKCJA 3

ZESPÓŁ PROJEKTOWY BRANŻA PODPIS SKALA 1:500

KIEROWNIK
PROJEKTU mgr inż. Adam KLUJ
upr. bud. ST-873/88. Wa - 645/94
mgr inż. Radosław KRYCZKA
upr. bud. SLK/5577/PWOD/14
mgr inż. Konrad ŻABIK
upr. bud. MAZ/0398/POOD/11

Konstr.-bud./
melioracyjna
Drogowa
Drogowa
DATA 08.2021
NR RYS. 01_3

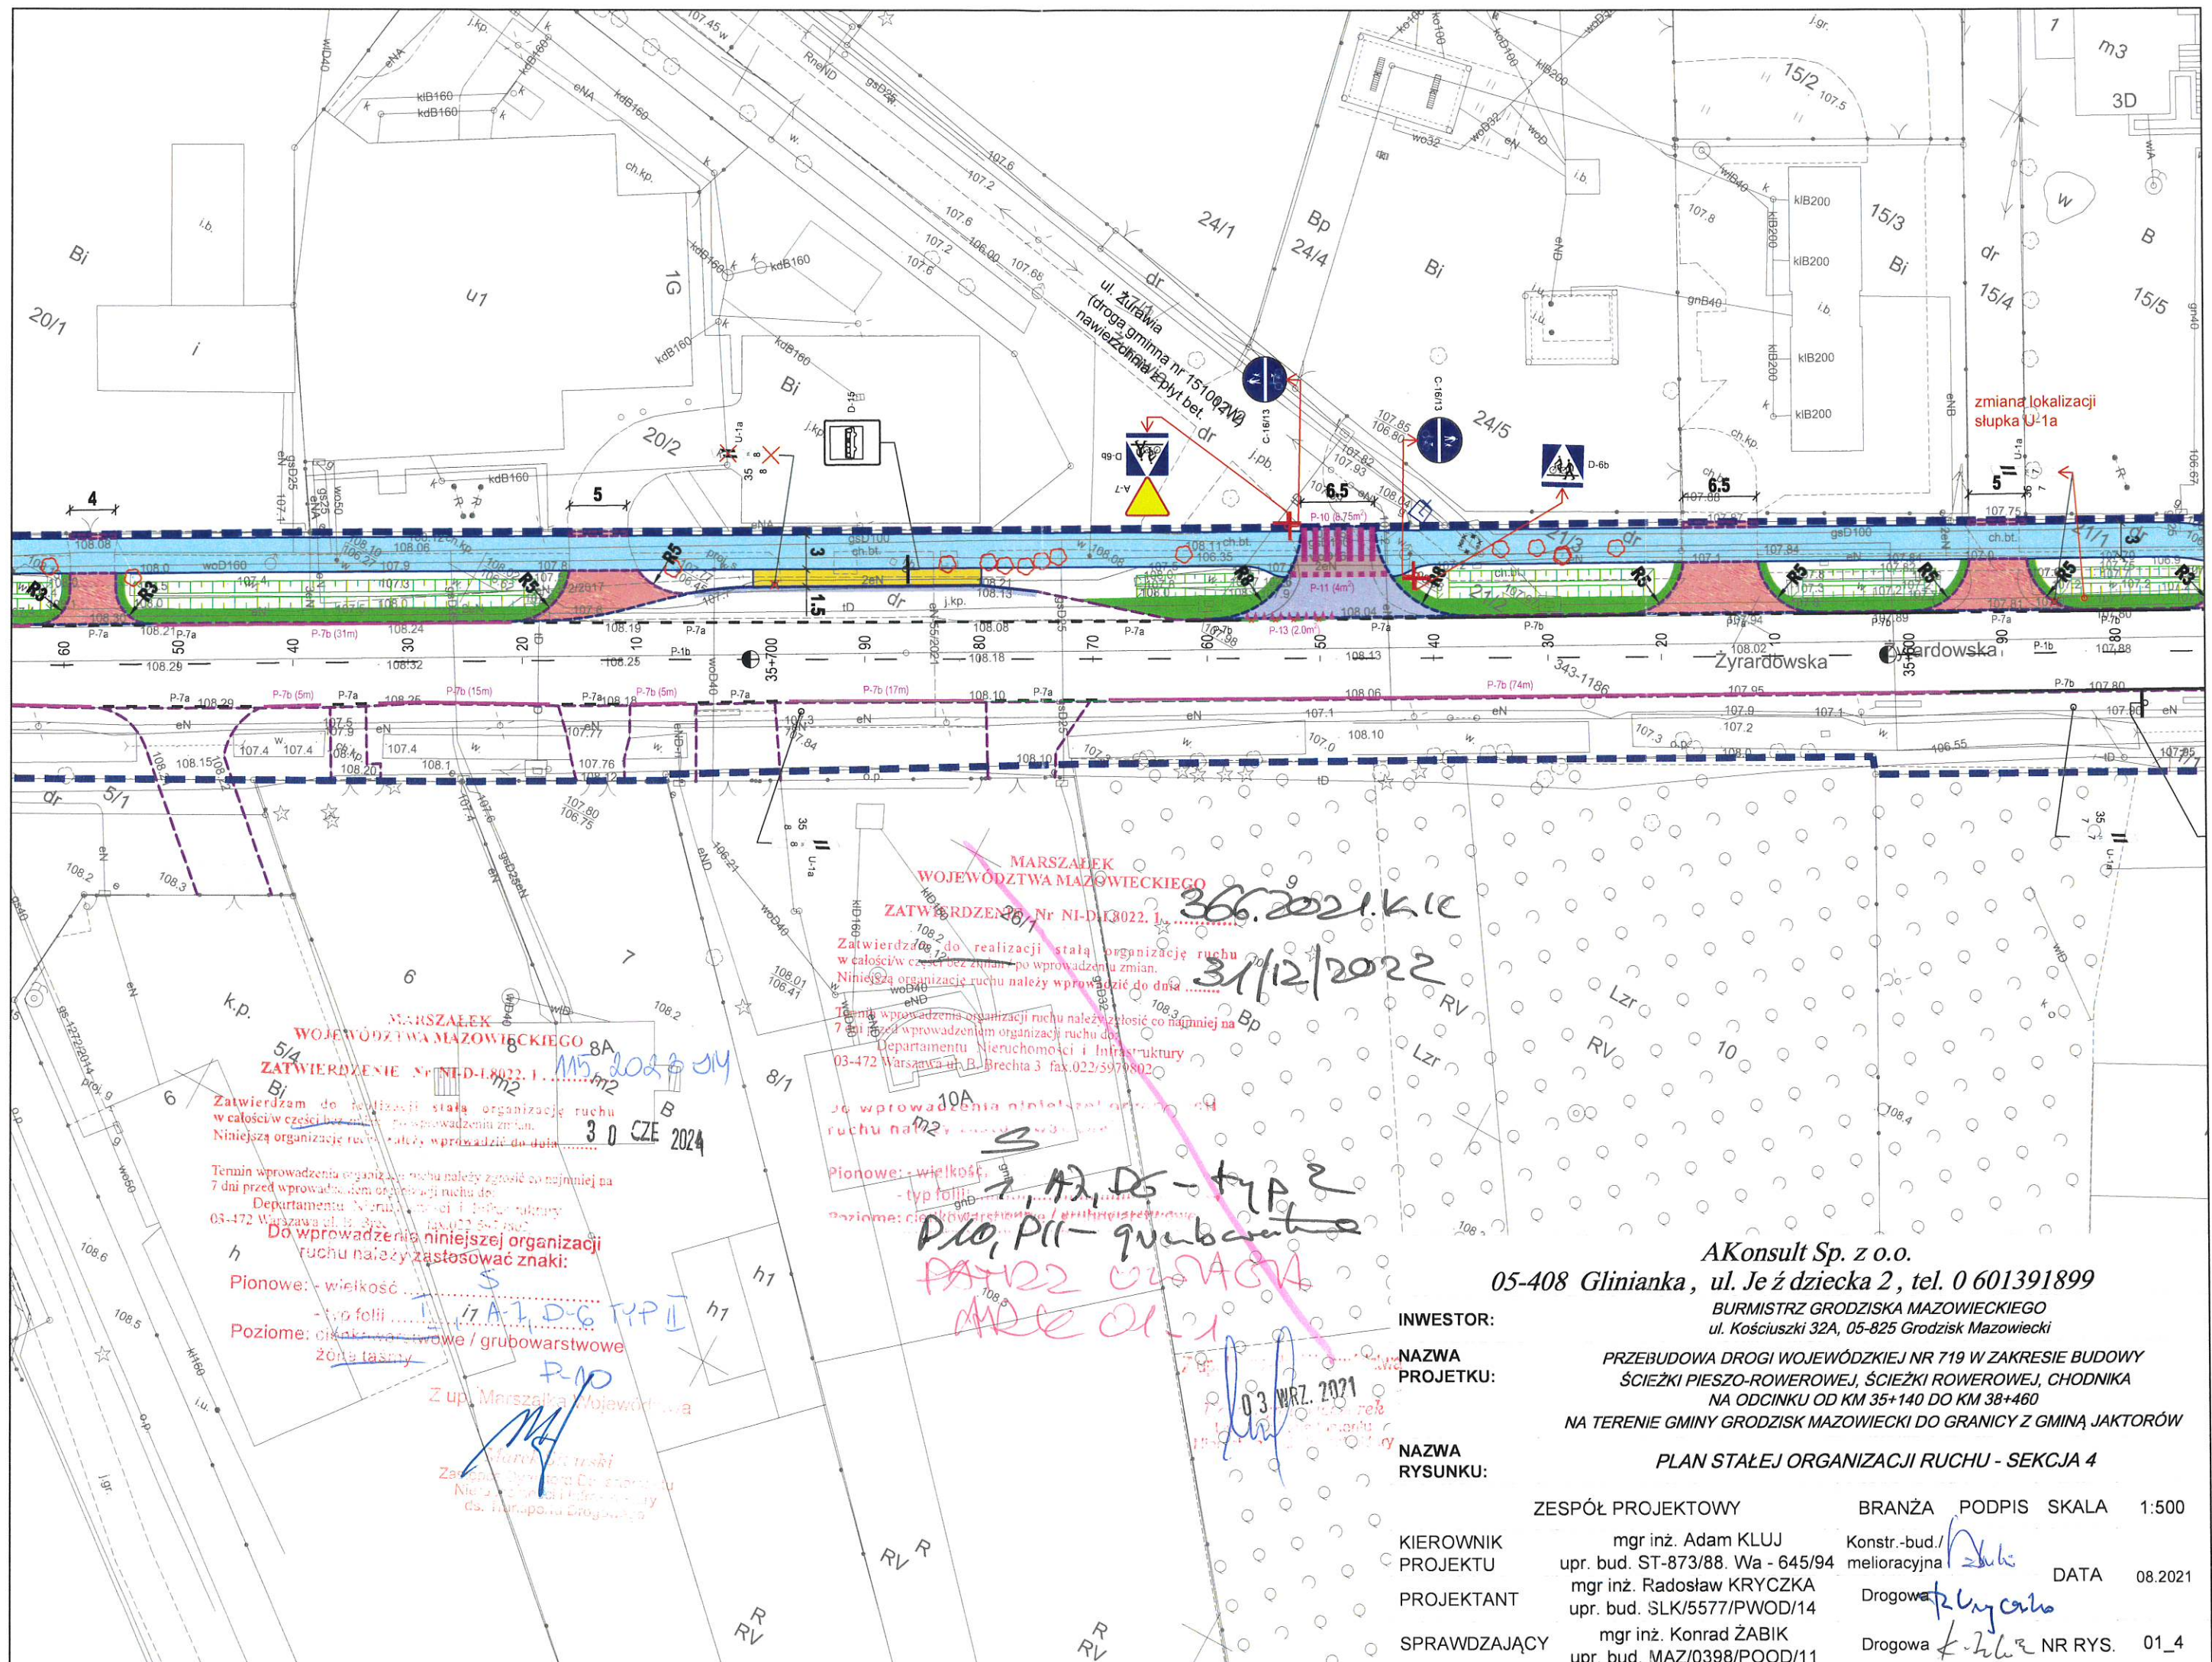


MARSZAŁEK
WOJEWÓDZTWA MAZOWIECKIEGO
ZATWIERDZENIE Nr NI-DI-18022.1
Zatwierdzam do realizacji stałą organizację ruchu
w całości w części bez zmian po wprowadzeniu zmian.
Niniejszą organizację ruchu należy wprowadzić do dnia 30 CZE 2024

Termin wprowadzenia organizacji ruchu należy zgłosić co najmniej na
7 dni przed wprowadzeniem organizacji ruchu do
Departamentu Nieruchomości i Infrastruktury
03-472 Warszawa ul. B. Brechta 3 fax. 022/5979802
Do wprowadzenia niniejszej organizacji
ruchu należy zastosować znaki:
Pionowe: - wielkość I
- typ folii II
Poziome: - ciemnoniebieskie / grubowarstwowe
- żółte

MARSZAŁEK
WOJEWÓDZTWA MAZOWIECKIEGO
ZATWIERDZENIE Nr NI-DI-18022.1
Zatwierdzam do realizacji stałą organizację ruchu
w całości w części bez zmian po wprowadzeniu zmian.
Niniejszą organizację ruchu należy wprowadzić do dnia 31/12/2022

Termin wprowadzenia organizacji ruchu należy zgłosić co najmniej na
7 dni przed wprowadzeniem organizacji ruchu do
Departamentu Nieruchomości i Infrastruktury
03-472 Warszawa ul. B. Brechta 3 fax. 022/5979802
Do wprowadzenia niniejszej organizacji
ruchu należy zastosować znaki:
Pionowe: - wielkość I
- typ folii II
Poziome: - ciemnoniebieskie / grubowarstwowe
- żółte

AKonsult Sp. z o.o.
05-408 Glinianka, ul. Jeździecka 2, tel. 0 601391899
BURMISTRZ GRODZISKA MAZOWIECKIEGO
ul. Kościuszki 32A, 05-825 Grodzisk Mazowiecki
PRZEBUDOWA DROGI WOJEWÓDZKIEJ NR 719 W ZAKRESIE BUDOWY
ŚCIEŻKI PIESZO-ROWEROWEJ, ŚCIEŻKI ROWEROWEJ, CHODNIKA
NA ODCINKU OD KM 35+140 DO KM 38+460
NA TERENIE GMINY GRODZISK MAZOWIECKI DO GRANICY Z GMINĄ JAKTORÓW
PLAN STAŁEJ ORGANIZACJI RUCHU - SEKCJA 4
ZESPÓŁ PROJEKTOWY mgr inż. Adam KLUJ
upr. bud. ST-873/88. Wa - 645/94
mgr inż. Radosław KRYCZKA
upr. bud. SLK/5577/PWOD/14
mgr inż. Konrad ŻABIK
upr. bud. MAZ/0398/POOD/11
BRANŻA Podpis Skala 1:500
Konstr.-bud./melioracyjna
Drogowa
DATA 08.2021
NR RYS. 01_4

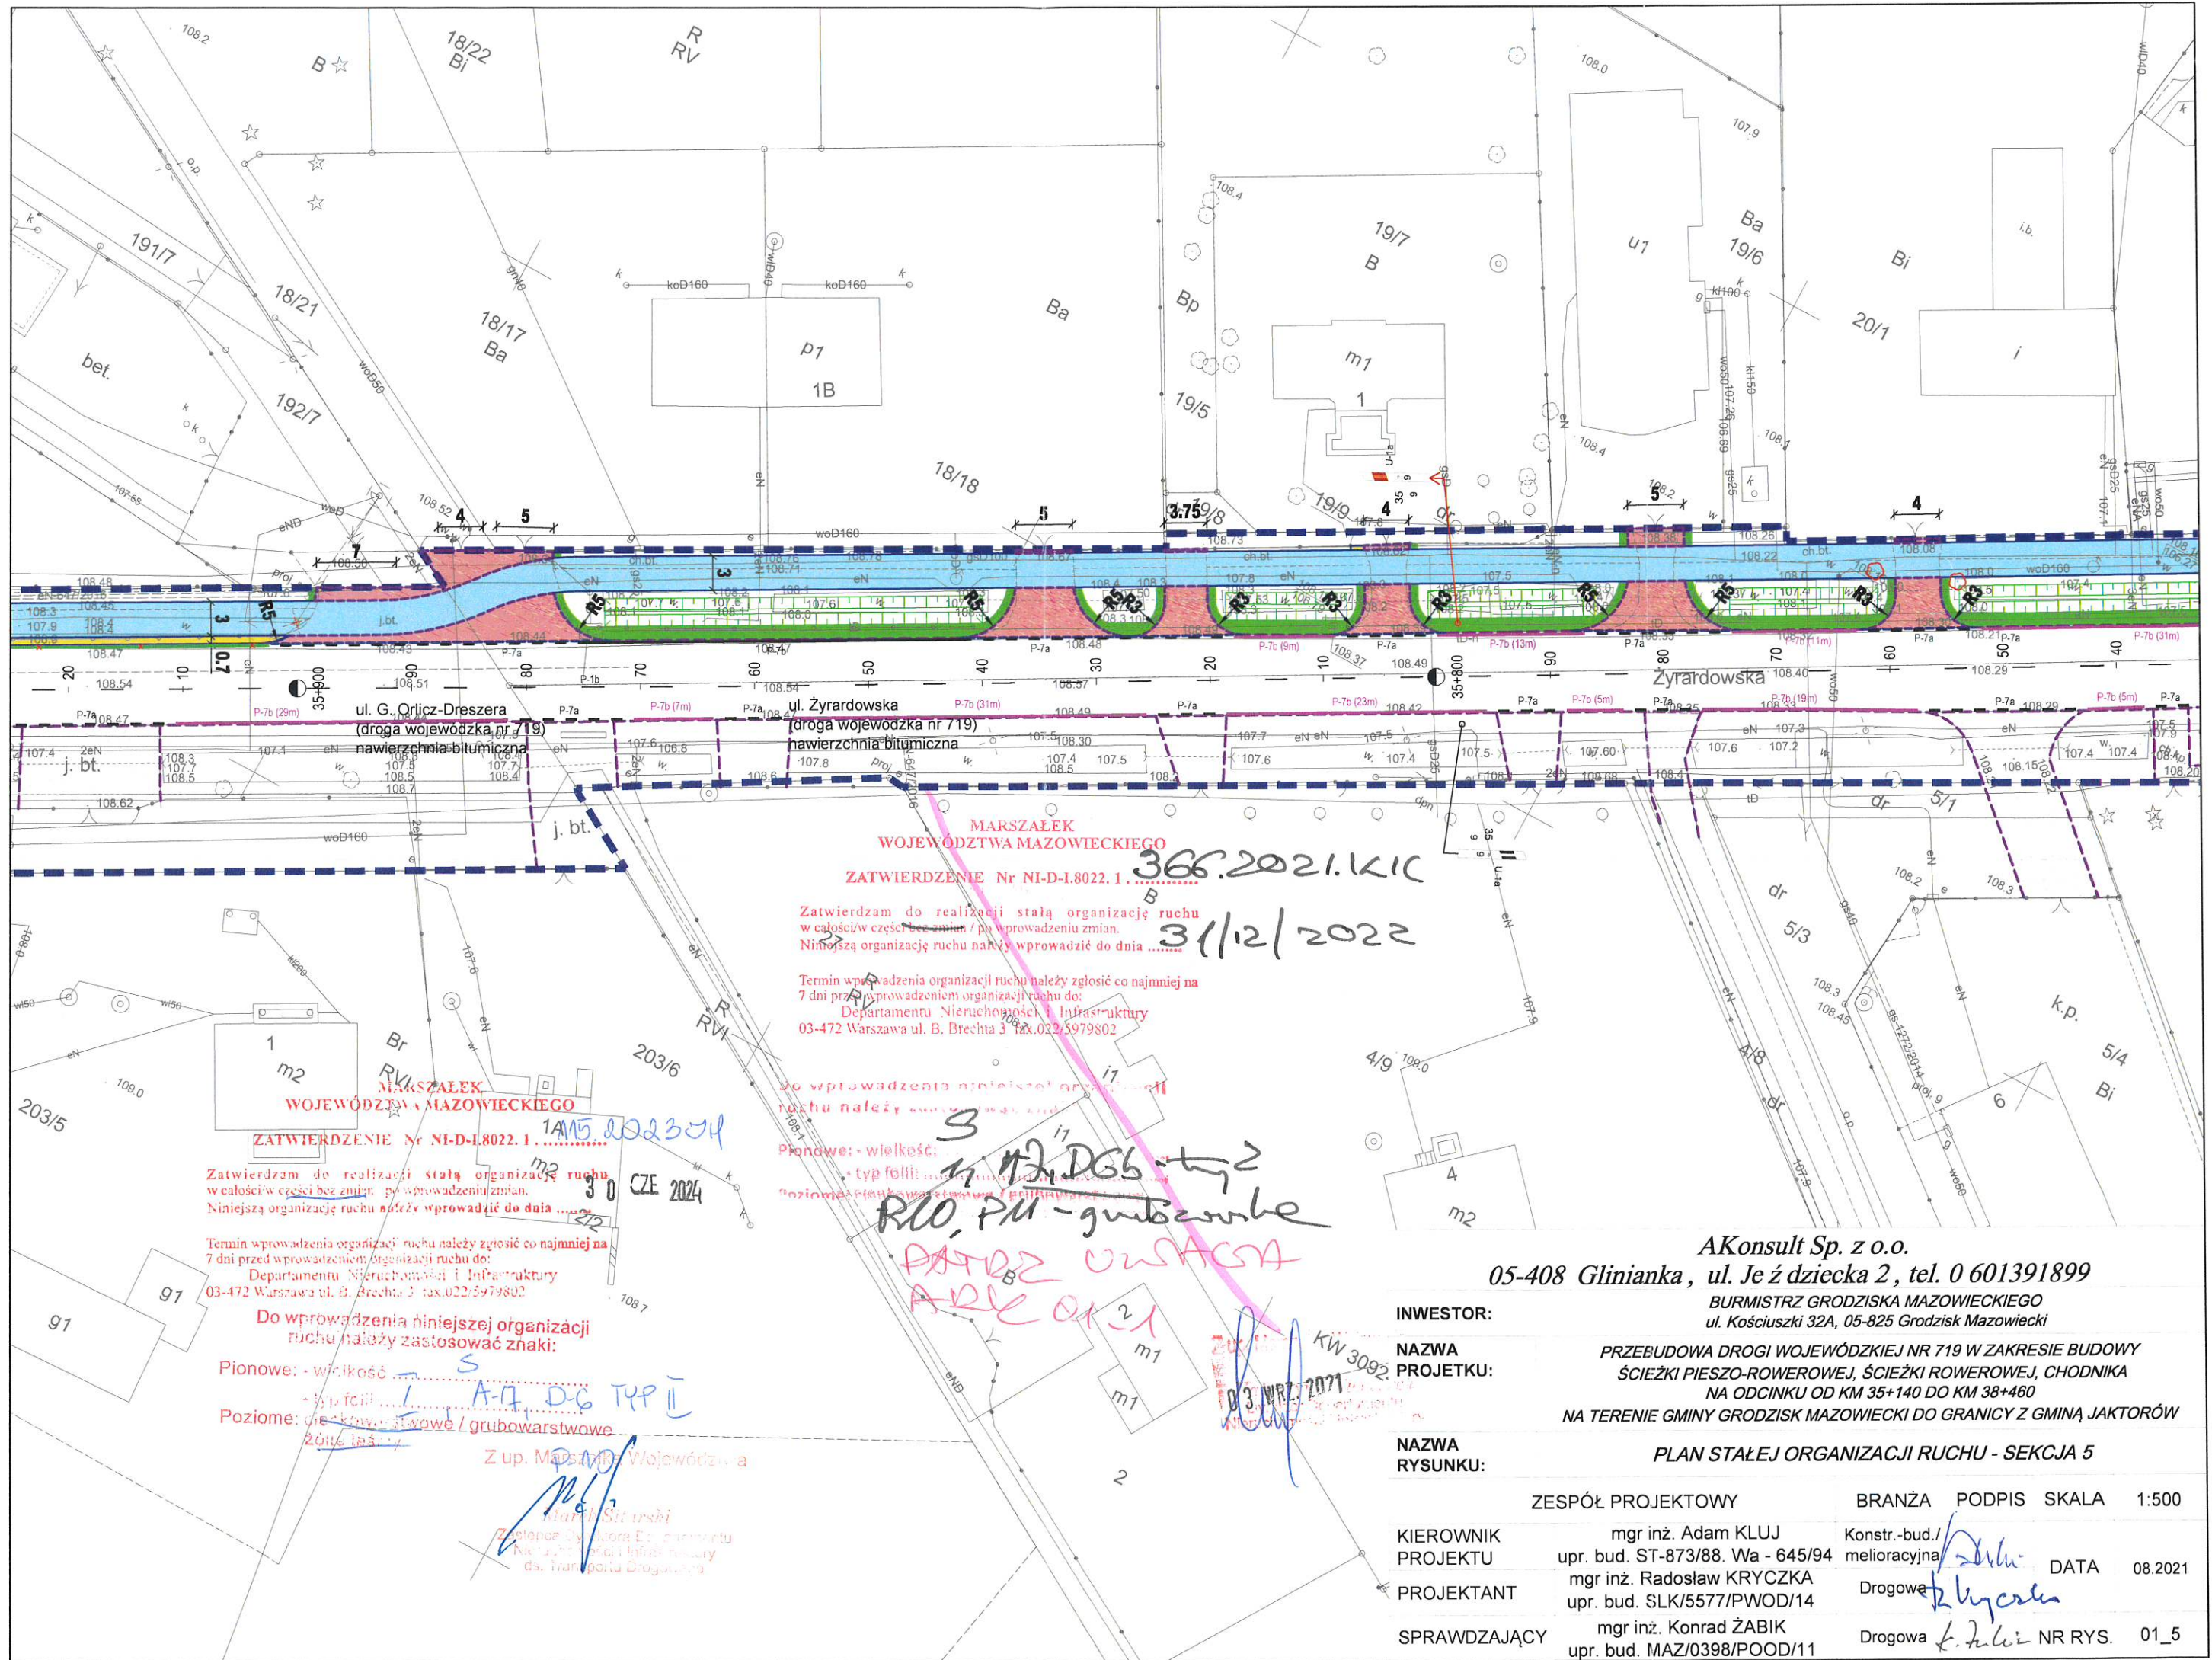


**MARSZAŁEK
WOJEWÓDZTWA MAZOWIECKIEGO**
ZATWIERDZENIE Nr NI-D-1.8022.1.
Zatwierdzam do realizacji stałą organizację ruchu
w całości w części bez zmian / po wprowadzeniu zmian.
Niniejszą organizację ruchu należy wprowadzić do dnia
Termin wprowadzenia organizacji ruchu należy zgłosić co najmniej na
7 dni przed wprowadzeniem organizacji ruchu do:
Departamentu Nieruchomości i Infrastruktury
03-472 Warszawa ul. B. Brechta 3 fax.022/5979802

**MARSZAŁEK
WOJEWÓDZTWA MAZOWIECKIEGO**
ZATWIERDZENIE Nr NI-D-1.8022.1.
Zatwierdzam do realizacji stałą organizację ruchu
w całości w części bez zmian / po wprowadzeniu zmian.
Niniejszą organizację ruchu należy wprowadzić do dnia
Termin wprowadzenia organizacji ruchu należy zgłosić co najmniej na
7 dni przed wprowadzeniem organizacji ruchu do:
Departamentu Nieruchomości i Infrastruktury
03-472 Warszawa ul. B. Brechta 3 fax.022/5979802

Do wprowadzenia niniejszej organizacji
ruchu należy zastosować znaki:
Pionowe: - wielkość
- typ folii
Poziome: - wielkość
- typ folii
Z up. Marszałka Województwa
Marszałek Siturski
Zastępca Dyrektora Departamentu
Nieruchomości i Infrastruktury
ds. Transportu Drogowego

AKonsult Sp. z o.o. 05-408 Glinianka, ul. Jeździecka 2, tel. 0 601391899 BURMISTRZ GRODZISKA MAZOWIECKIEGO ul. Kościuszki 32A, 05-825 Grodzisk Mazowiecki				
PRZEBUDOWA DROGI WOJEWÓDZKIEJ NR 719 W ZAKRESIE BUDOWY ŚCIEŻKI PIESZO-ROWEROWEJ, ŚCIEŻKI ROWEROWEJ, CHODNIKA NA ODCINKU OD KM 35+140 DO KM 38+460 NA TERENIE GMINY GRODZISK MAZOWIECKI DO GRANICY Z GMINĄ JAKTORÓW				
PLAN STAŁEJ ORGANIZACJI RUCHU - SEKCJA 5				
INWESTOR:	ZESPÓŁ PROJEKTOWY			
NAZWA PROJEKTU:	BRANŻA			
NAZWA RYSUNKU:	PODPIS			
KIEROWNIK PROJEKTU	mgr inż. Adam KLUJ	Konstr.-bud./melioracyjna	SKALA	1:500
PROJEKTANT	mgr inż. Radosław KRYCZKA	Drogowa	DATA	08.2021
SPRAWDZAJĄCY	mgr inż. Konrad ŻABIK	Drogowa	NR RYS.	01_5

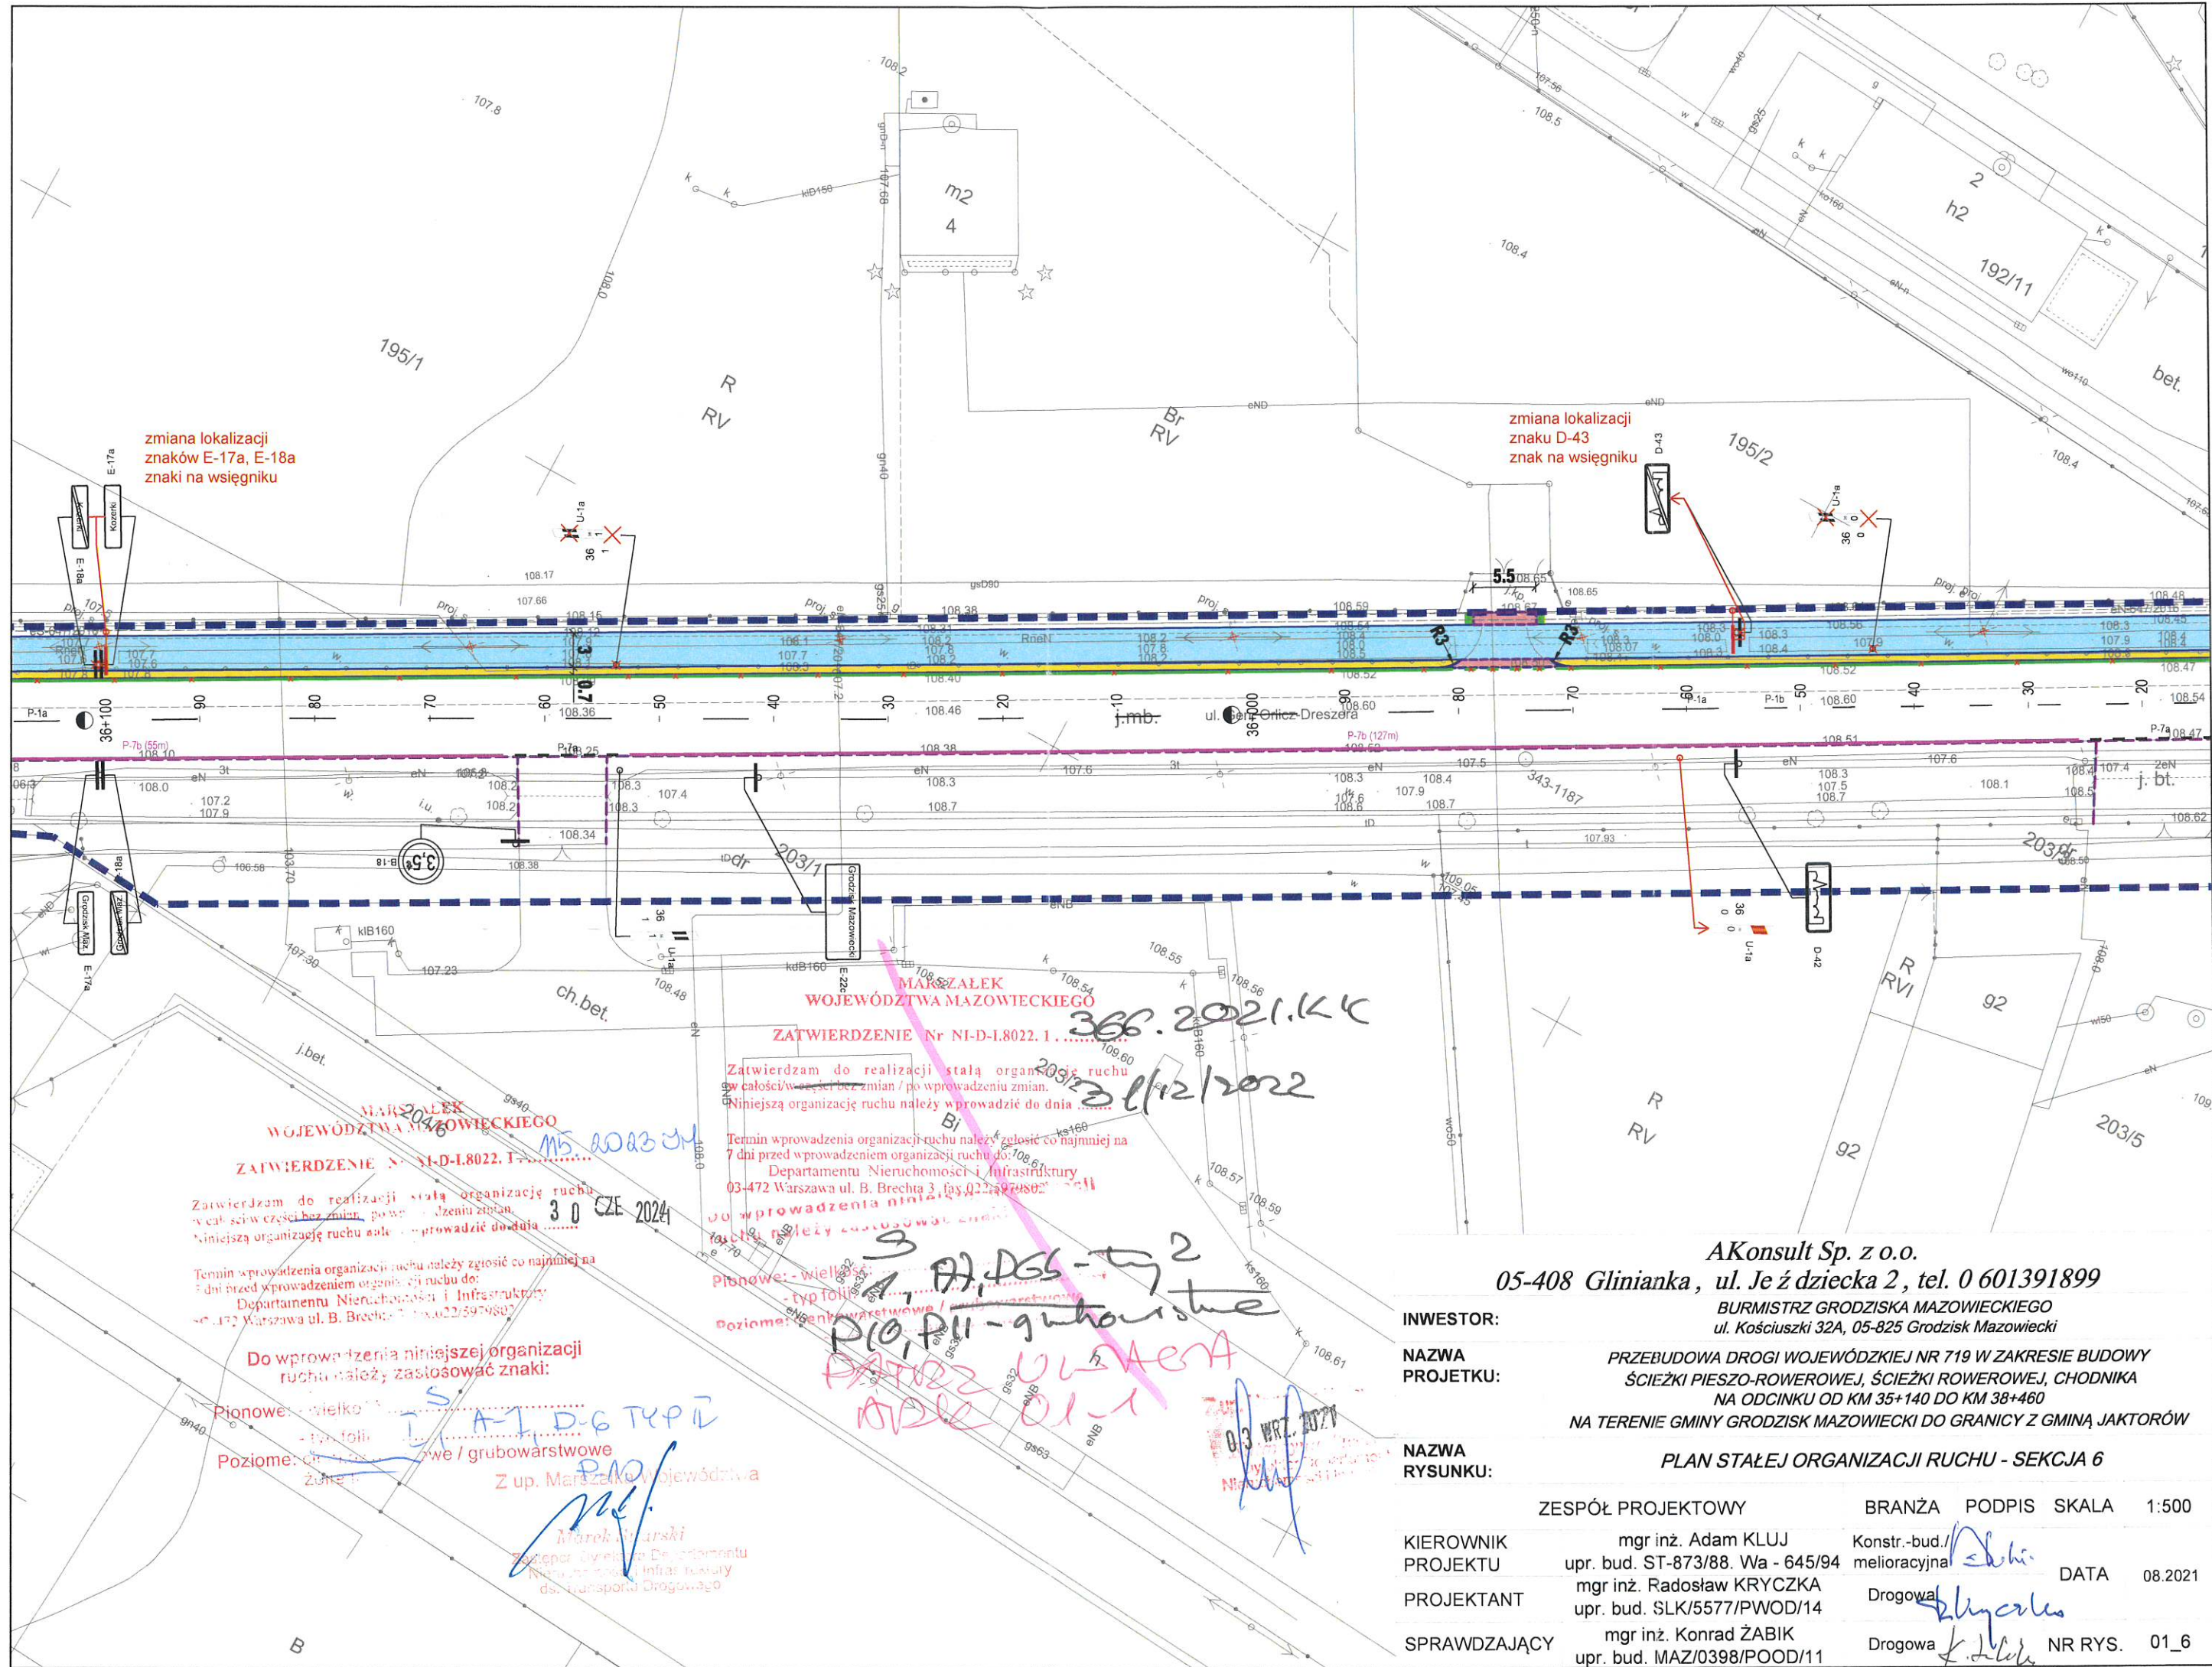

zmiana lokalizacji
znaków E-17a, E-18a
znaki na wsiegniku

zmiana lokalizacji
znaku D-43
znak na wsiegniku

MARSZAŁEK
WOJEWÓDZTWA MAZOWIECKIEGO
ZATWIERDZENIE Nr NI-D-1.8022.1

Zatwierdzam do realizacji stałą organizację ruchu
w całości/w części bez zmian / po wprowadzeniu zmian.
Niniejszą organizację ruchu należy wprowadzić do dnia

Termin wprowadzenia organizacji ruchu należy zgłosić co najmniej na
7 dni przed wprowadzeniem organizacji ruchu do:
Departamentu Nieruchomości i Infrastruktury
03-472 Warszawa ul. B. Brechta 3, fax 022-6979802

Do wprowadzenia niniejszej organizacji
ruchu należy zastosować znaki:

Pionowe: wielkość 100
- typ folii
Poziome: 100 / grubowarstwowe
Z up. Marszałka Województwa


Zatwierdzam do realizacji stałą organizację ruchu
w całości/w części bez zmian / po wprowadzeniu zmian.
Niniejszą organizację ruchu należy wprowadzić do dnia

Termin wprowadzenia organizacji ruchu należy zgłosić co najmniej na
7 dni przed wprowadzeniem organizacji ruchu do:
Departamentu Nieruchomości i Infrastruktury
03-472 Warszawa ul. B. Brechta 3, fax 022-6979802

Do wprowadzenia niniejszej organizacji
ruchu należy zastosować znaki:

Pionowe: wielkość 100
- typ folii
Poziome: 100 / grubowarstwowe
Z up. Marszałka Województwa

AKonsult Sp. z o.o. 05-408 Glinianka, ul. Jeździecka 2, tel. 0 601391899 BURMISTRZ GRODZISKA MAZOWIECKIEGO ul. Kościuszki 32A, 05-825 Grodzisk Mazowiecki				
INWESTOR:	PRZEBUDOWA DROGI WOJEWÓDZKIEJ NR 719 W ZAKRESIE BUDOWY ŚCIEŻKI PIESZO-ROWEROWEJ, ŚCIEŻKI ROWEROWEJ, CHODNIKA NA ODCINKU OD KM 35+140 DO KM 38+460 NA TERENIE GMINY GRODZISK MAZOWIECKI DO GRANICY Z GMINĄ JAKTORÓW			
NAZWA PROJEKTU:	PLAN STAŁEJ ORGANIZACJI RUCHU - SEKCJA 6			
NAZWA RYSUNKU:	ZESPÓŁ PROJEKTOWY			
KIEROWNIK PROJEKTU	mgr inż. Adam KLUJ upr. bud. ST-873/88. Wa - 645/94	BRANŻA	Podpis	SKALA 1:500
PROJEKTANT	mgr inż. Radosław KRYCZKA upr. bud. SLK/5577/PWOD/14	Konstr.-bud./ melioracyjna	DATA	08.2021
SPRAWDZAJĄCY	mgr inż. Konrad ŻABIK upr. bud. MAZ/0398/POOD/11	Drogowa	NR RYS.	01_6

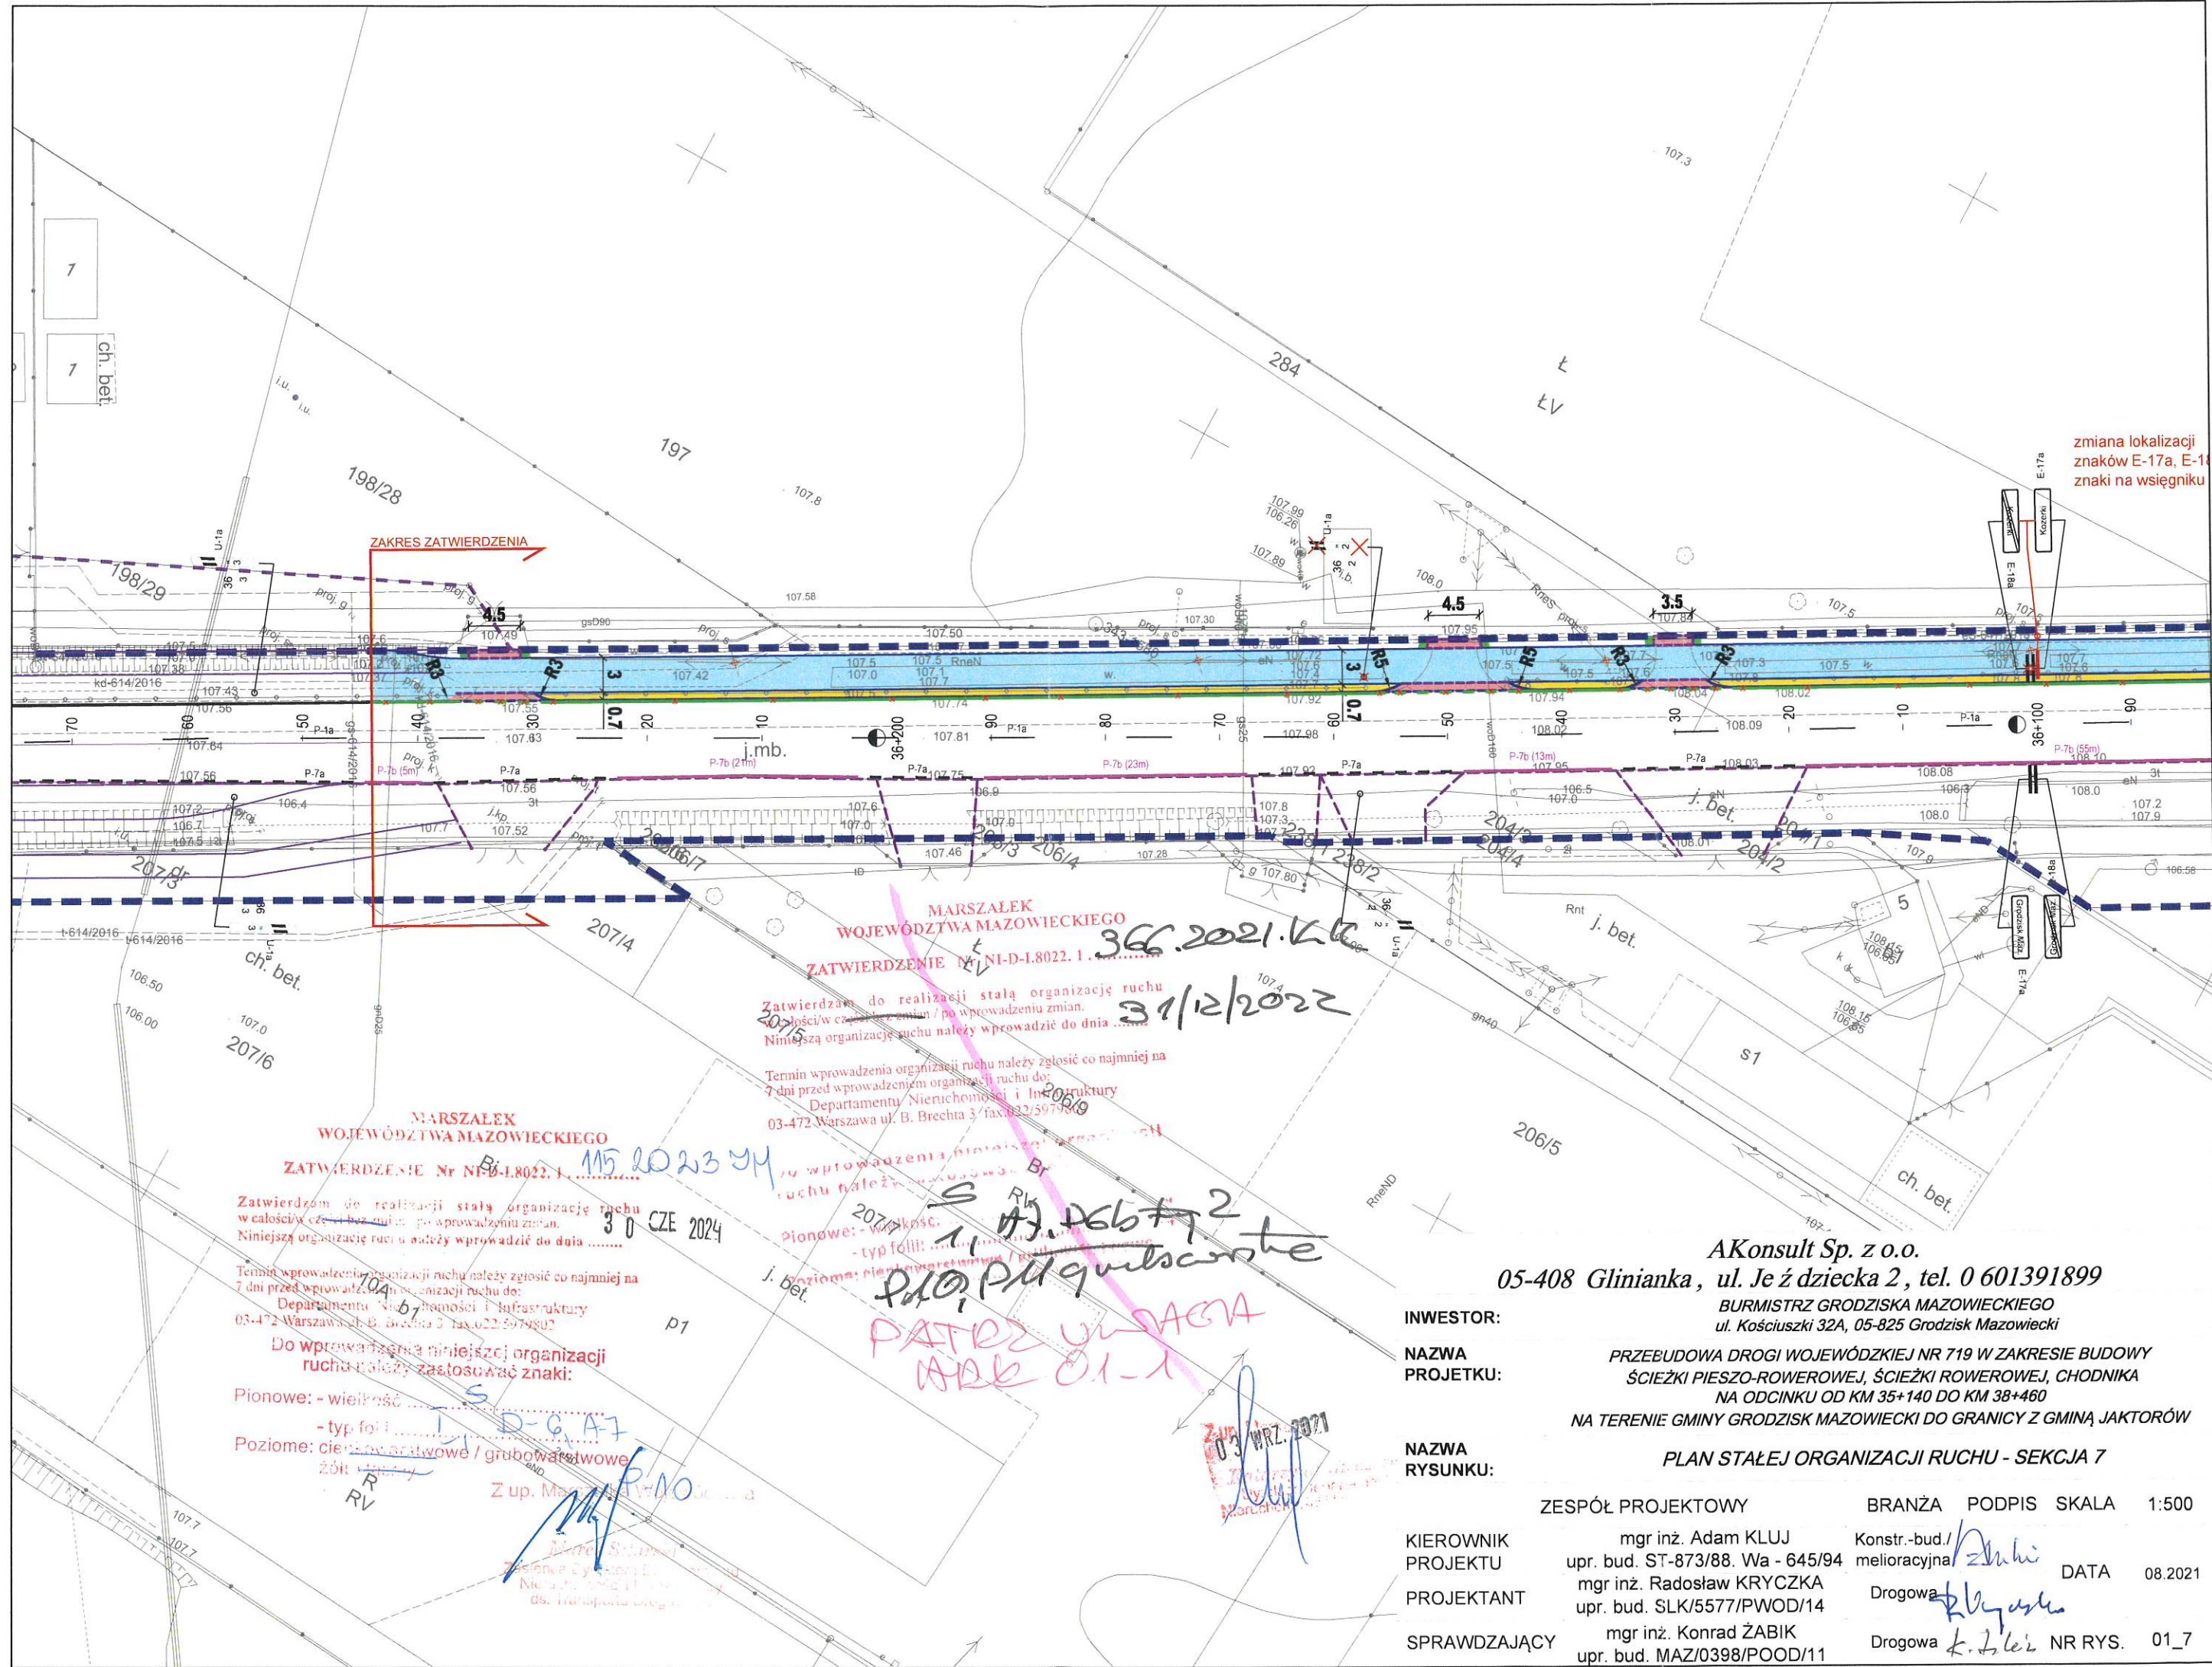


zmiana lokalizacji
znaków E-17a, E-17b
znaki na wsięgniku

**MARSZAŁEK
WOJEWÓDZTWA MAZOWIECKIEGO**
ZATWIERDZENIE Nr NI-D-L-8022.1
Zatwierdzam do realizacji stałą organizację ruchu
w całości w części bez zmian / po wprowadzeniu zmian.
Niniejszą organizację ruchu należy wprowadzić do dnia
Termin wprowadzenia organizacji ruchu należy zgłosić co najmniej na
7 dni przed wprowadzeniem organizacji ruchu do:
Departamentu Nieruchomości i Infrastruktury
03-472 Warszawa ul. B. Brechta 3 / fax 022/5979802
Do wprowadzenia niniejszej organizacji
ruchu należy zastosować znaki:
Pionowe: - wielkość
- typ folii
Poziome: cienkowarstwowe / grubowarstwowe
zółt / biały
Z up. Marszałka Województwa Mazowieckiego

**MARSZAŁEK
WOJEWÓDZTWA MAZOWIECKIEGO**
ZATWIERDZENIE Nr NI-D-L-8022.1
366.2021.KK
31/12/2022
Zatwierdzam do realizacji stałą organizację ruchu
w całości w części bez zmian / po wprowadzeniu zmian.
Niniejszą organizację ruchu należy wprowadzić do dnia
Termin wprowadzenia organizacji ruchu należy zgłosić co najmniej na
7 dni przed wprowadzeniem organizacji ruchu do:
Departamentu Nieruchomości i Infrastruktury
03-472 Warszawa ul. B. Brechta 3 / fax 022/5979802
Do wprowadzenia niniejszej organizacji
ruchu należy zastosować znaki:
Pionowe: - wielkość
- typ folii
Poziome: cienkowarstwowe / grubowarstwowe
zółt / biały
Z up. Marszałka Województwa Mazowieckiego

AKonsult Sp. z o.o.
05-408 Glinianka, ul. Jeździecka 2, tel. 0 601391899
BURMISTRZ GRODZISKA MAZOWIECKIEGO
ul. Kościuszki 32A, 05-825 Grodzisk Mazowiecki
INWESTOR:
**NAZWA
PROJEKTU:**
PRZEBUDOWA DROGI WOJEWÓDZKIEJ NR 719 W ZAKRESIE BUDOWY
ŚCIEŻKI PIESZO-ROWEROWEJ, ŚCIEŻKI ROWEROWEJ, CHODNIKA
NA ODCINKU OD KM 35+140 DO KM 38+460
NA TERENIE GMINY GRODZISK MAZOWIECKI DO GRANICY Z GMINĄ JAKTORÓW
**NAZWA
RYSUNKU:**
PLAN STAŁEJ ORGANIZACJI RUCHU - SEKCJA 7

	ZESPÓŁ PROJEKTOWY	BRANŻA	PODPIS	SKALA	
KIEROWNIK PROJEKTU	mgr inż. Adam KLUJ upr. bud. ST-873/88. Wa - 645/94	Konstr.-bud./ melioracyjna	<i>[Signature]</i>	1:500	
PROJEKTANT	mgr inż. Radosław KRYCZKA upr. bud. SLK/5577/PWOD/14	Drogowa	<i>[Signature]</i>		DATA 08.2021
SPRAWDZAJĄCY	mgr inż. Konrad ŻABIK upr. bud. MAZ/0398/POOD/11	Drogowa	<i>[Signature]</i>		NR RYS. 01_7

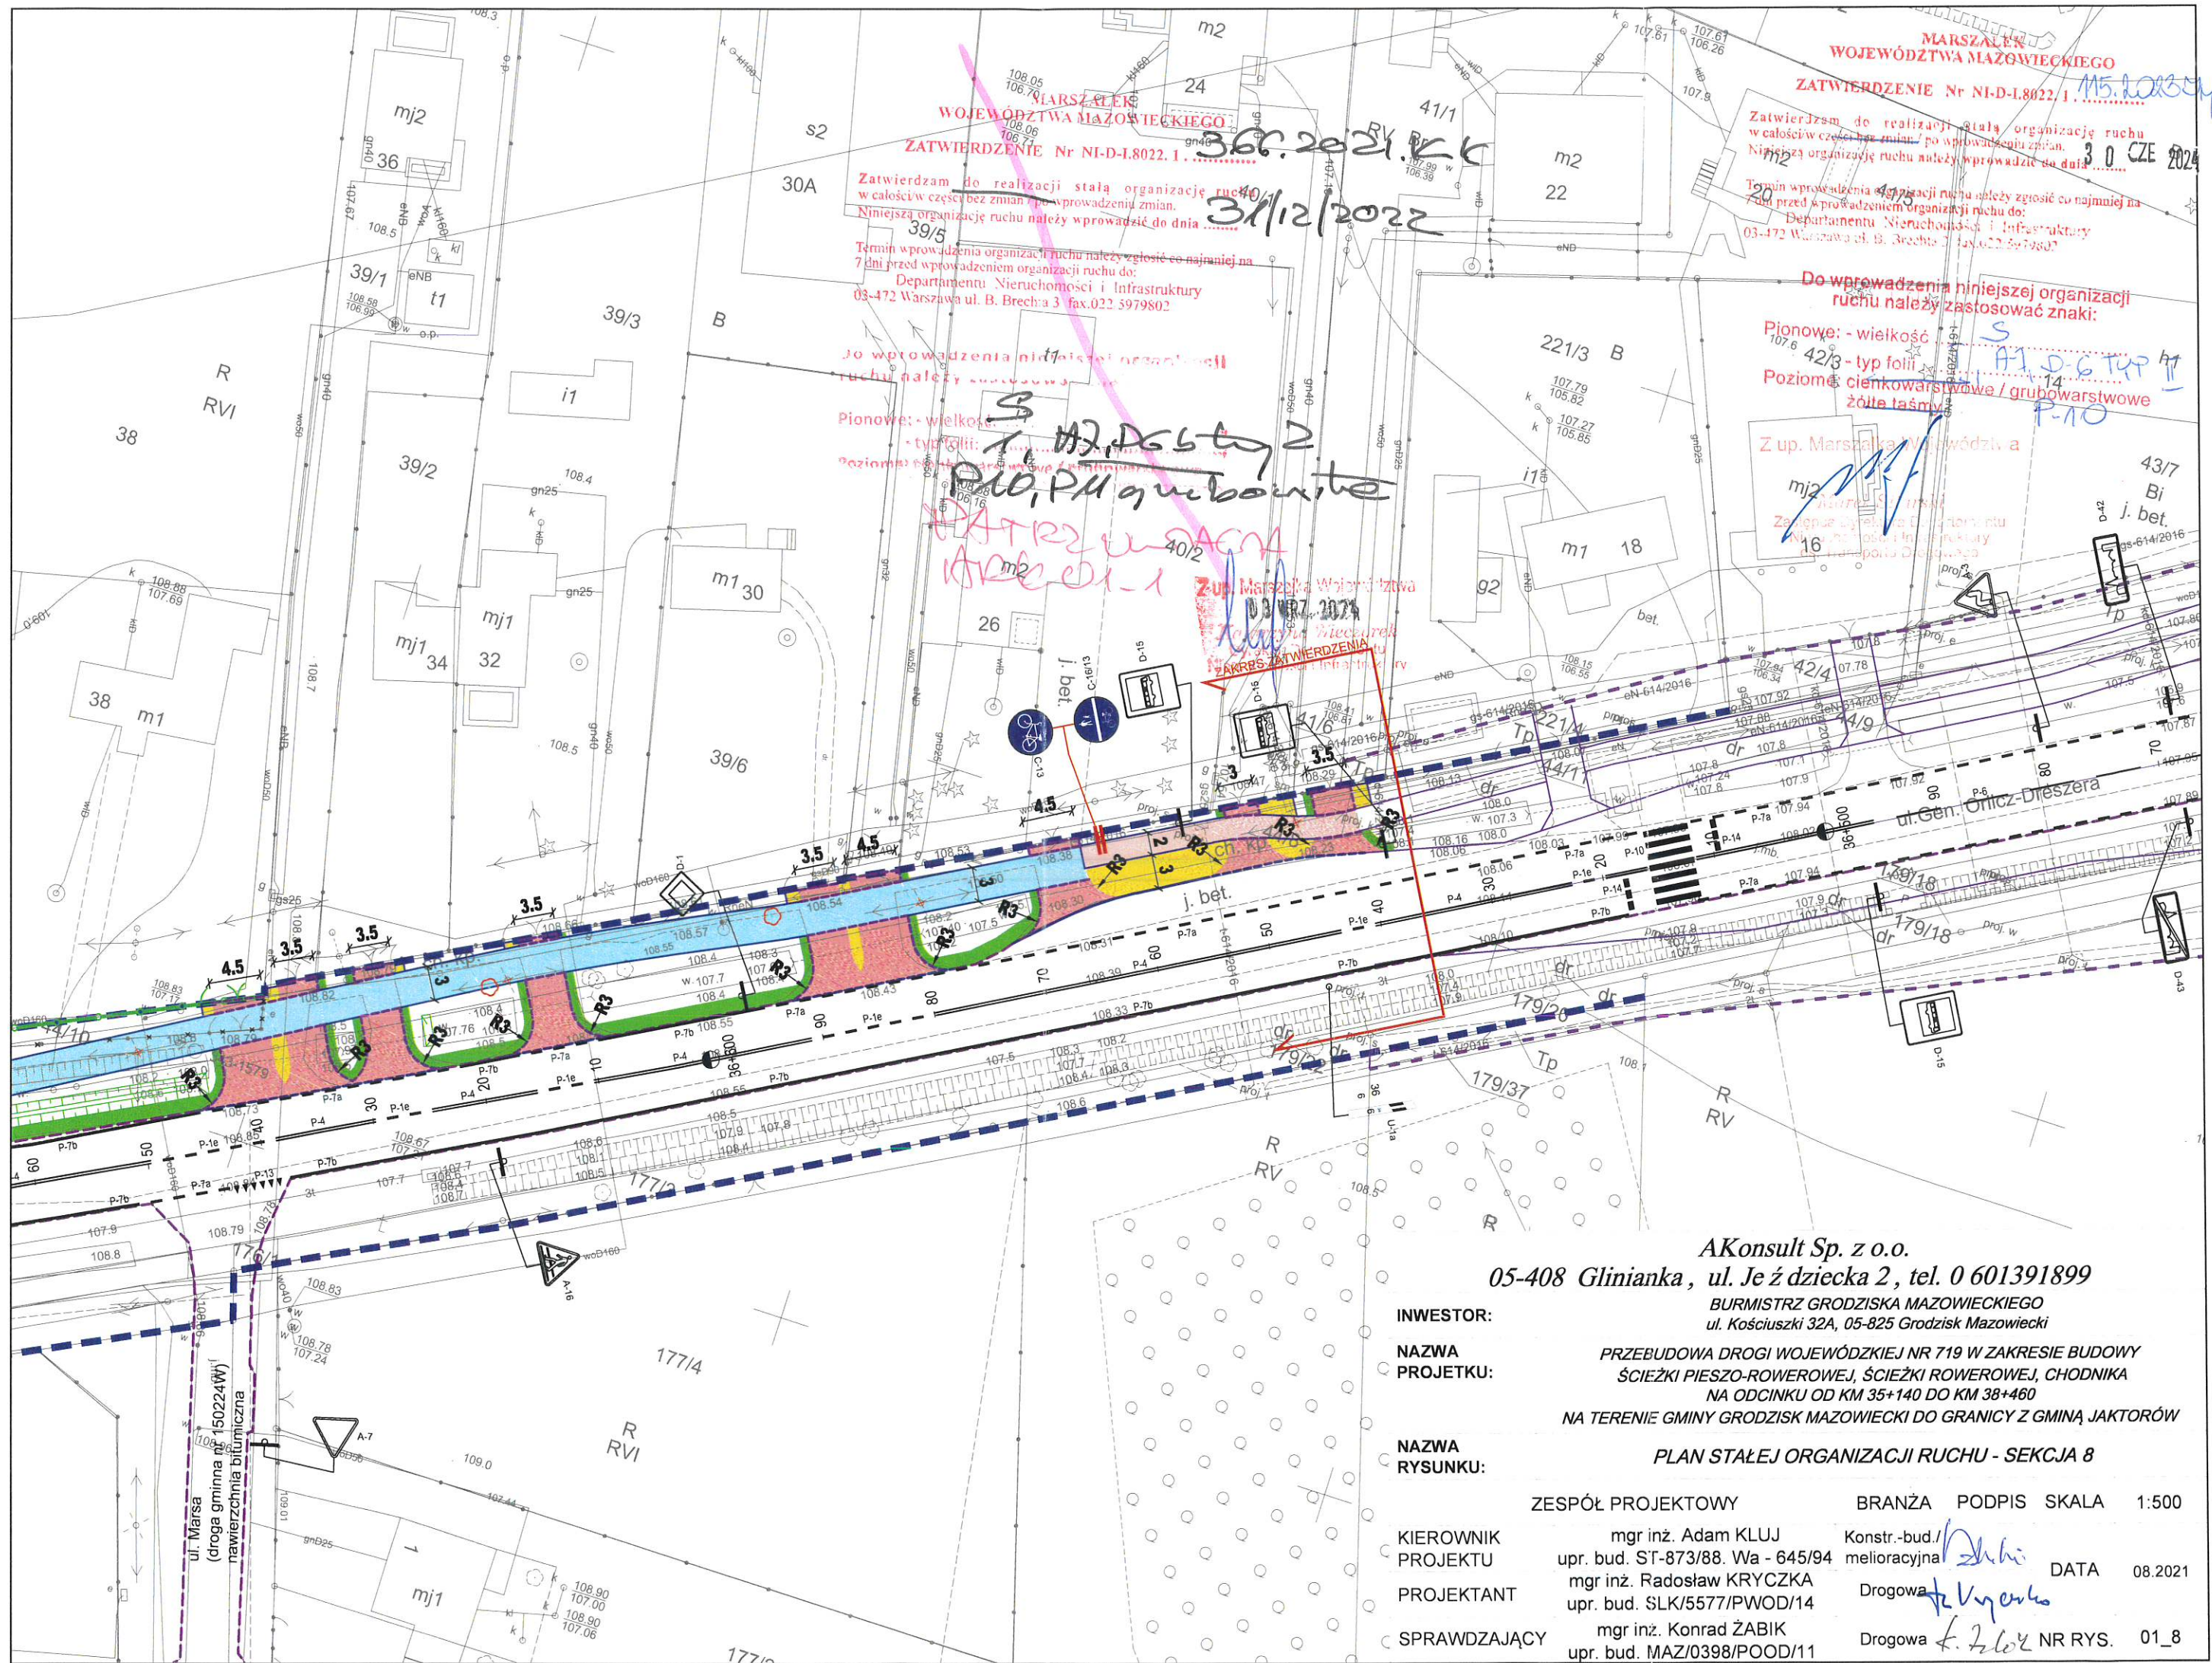

MARSZAŁEK
WOJEWÓDZTWA MAZOWIECKIEGO
ZATWIERDZENIE Nr NI-D-1.8022.1

Zatwierdzam do realizacji stałą organizację ruchu
w całości w części bez zmian / po wprowadzeniu zmian.
Niniejszą organizację ruchu należy wprowadzić do dnia
Termin wprowadzenia organizacji ruchu należy zgłosić co najmniej na
7 dni przed wprowadzeniem organizacji ruchu do:
Departamentu Nieruchomości i Infrastruktury
03-472 Warszawa ul. B. Brechta 3 fax. 022 5979802

MARSZAŁEK
WOJEWÓDZTWA MAZOWIECKIEGO
ZATWIERDZENIE Nr NI-D-1.8022.1

Zatwierdzam do realizacji stałą organizację ruchu
w całości w części bez zmian / po wprowadzeniu zmian.
Niniejszą organizację ruchu należy wprowadzić do dnia
Termin wprowadzenia organizacji ruchu należy zgłosić co najmniej na
7 dni przed wprowadzeniem organizacji ruchu do:
Departamentu Nieruchomości i Infrastruktury
03-472 Warszawa ul. B. Brechta 3 fax. 022 5979802

Do wprowadzenia niniejszej organizacji
ruchu należy zastosować znaki:
Pionowe: - wielkość 42/3 - typ folii
Poziome: cienkowarstwowe / grubowarstwowe
żółte taśmy

Z up. Marszałka Województwa
Mazowieckiego
Załącznik do Zarządzenia
Wojewody Mazowieckiego
z dnia 14.12.2021 r.


AKonsult Sp. z o.o.
05-408 Glinianka, ul. Jeździecka 2, tel. 0 601391899
BURMISTRZ GRODZISKA MAZOWIECKIEGO
ul. Kościuszki 32A, 05-825 Grodzisk Mazowiecki

INWESTOR:
NAZWA PROJEKTU:
NAZWA RYSUNKU:

PRZEBUDOWA DROGI WOJEWÓDZKIEJ NR 719 W ZAKRESIE BUDOWY
ŚCIEŻKI PIESZO-ROWEROWEJ, ŚCIEŻKI ROWEROWEJ, CHODNIKA
NA ODCINKU OD KM 35+140 DO KM 38+460
NA TERENIE GMINY GRODZISK MAZOWIECKI DO GRANICY Z GMINĄ JAKTORÓW

PLAN STAŁEJ ORGANIZACJI RUCHU - SEKCJA 8

ZESPÓŁ PROJEKTOWY	BRANŻA	PODPIS	SKALA	1:500
KIEROWNIK PROJEKTU mgr inż. Adam KLUJ upr. bud. ST-873/88. Wa - 645/94	Konstr.-bud./ melioracyjna	<i>[Signature]</i>	DATA	08.2021
PROJEKTANT mgr inż. Radosław KRYCZKA upr. bud. SLK/5577/PWOD/14	Drogowa	<i>[Signature]</i>	NR RYS.	01_8
SPRAWDZAJĄCY mgr inż. Konrad ŻABIK upr. bud. MAZ/0398/POOD/11	Drogowa	<i>[Signature]</i>		

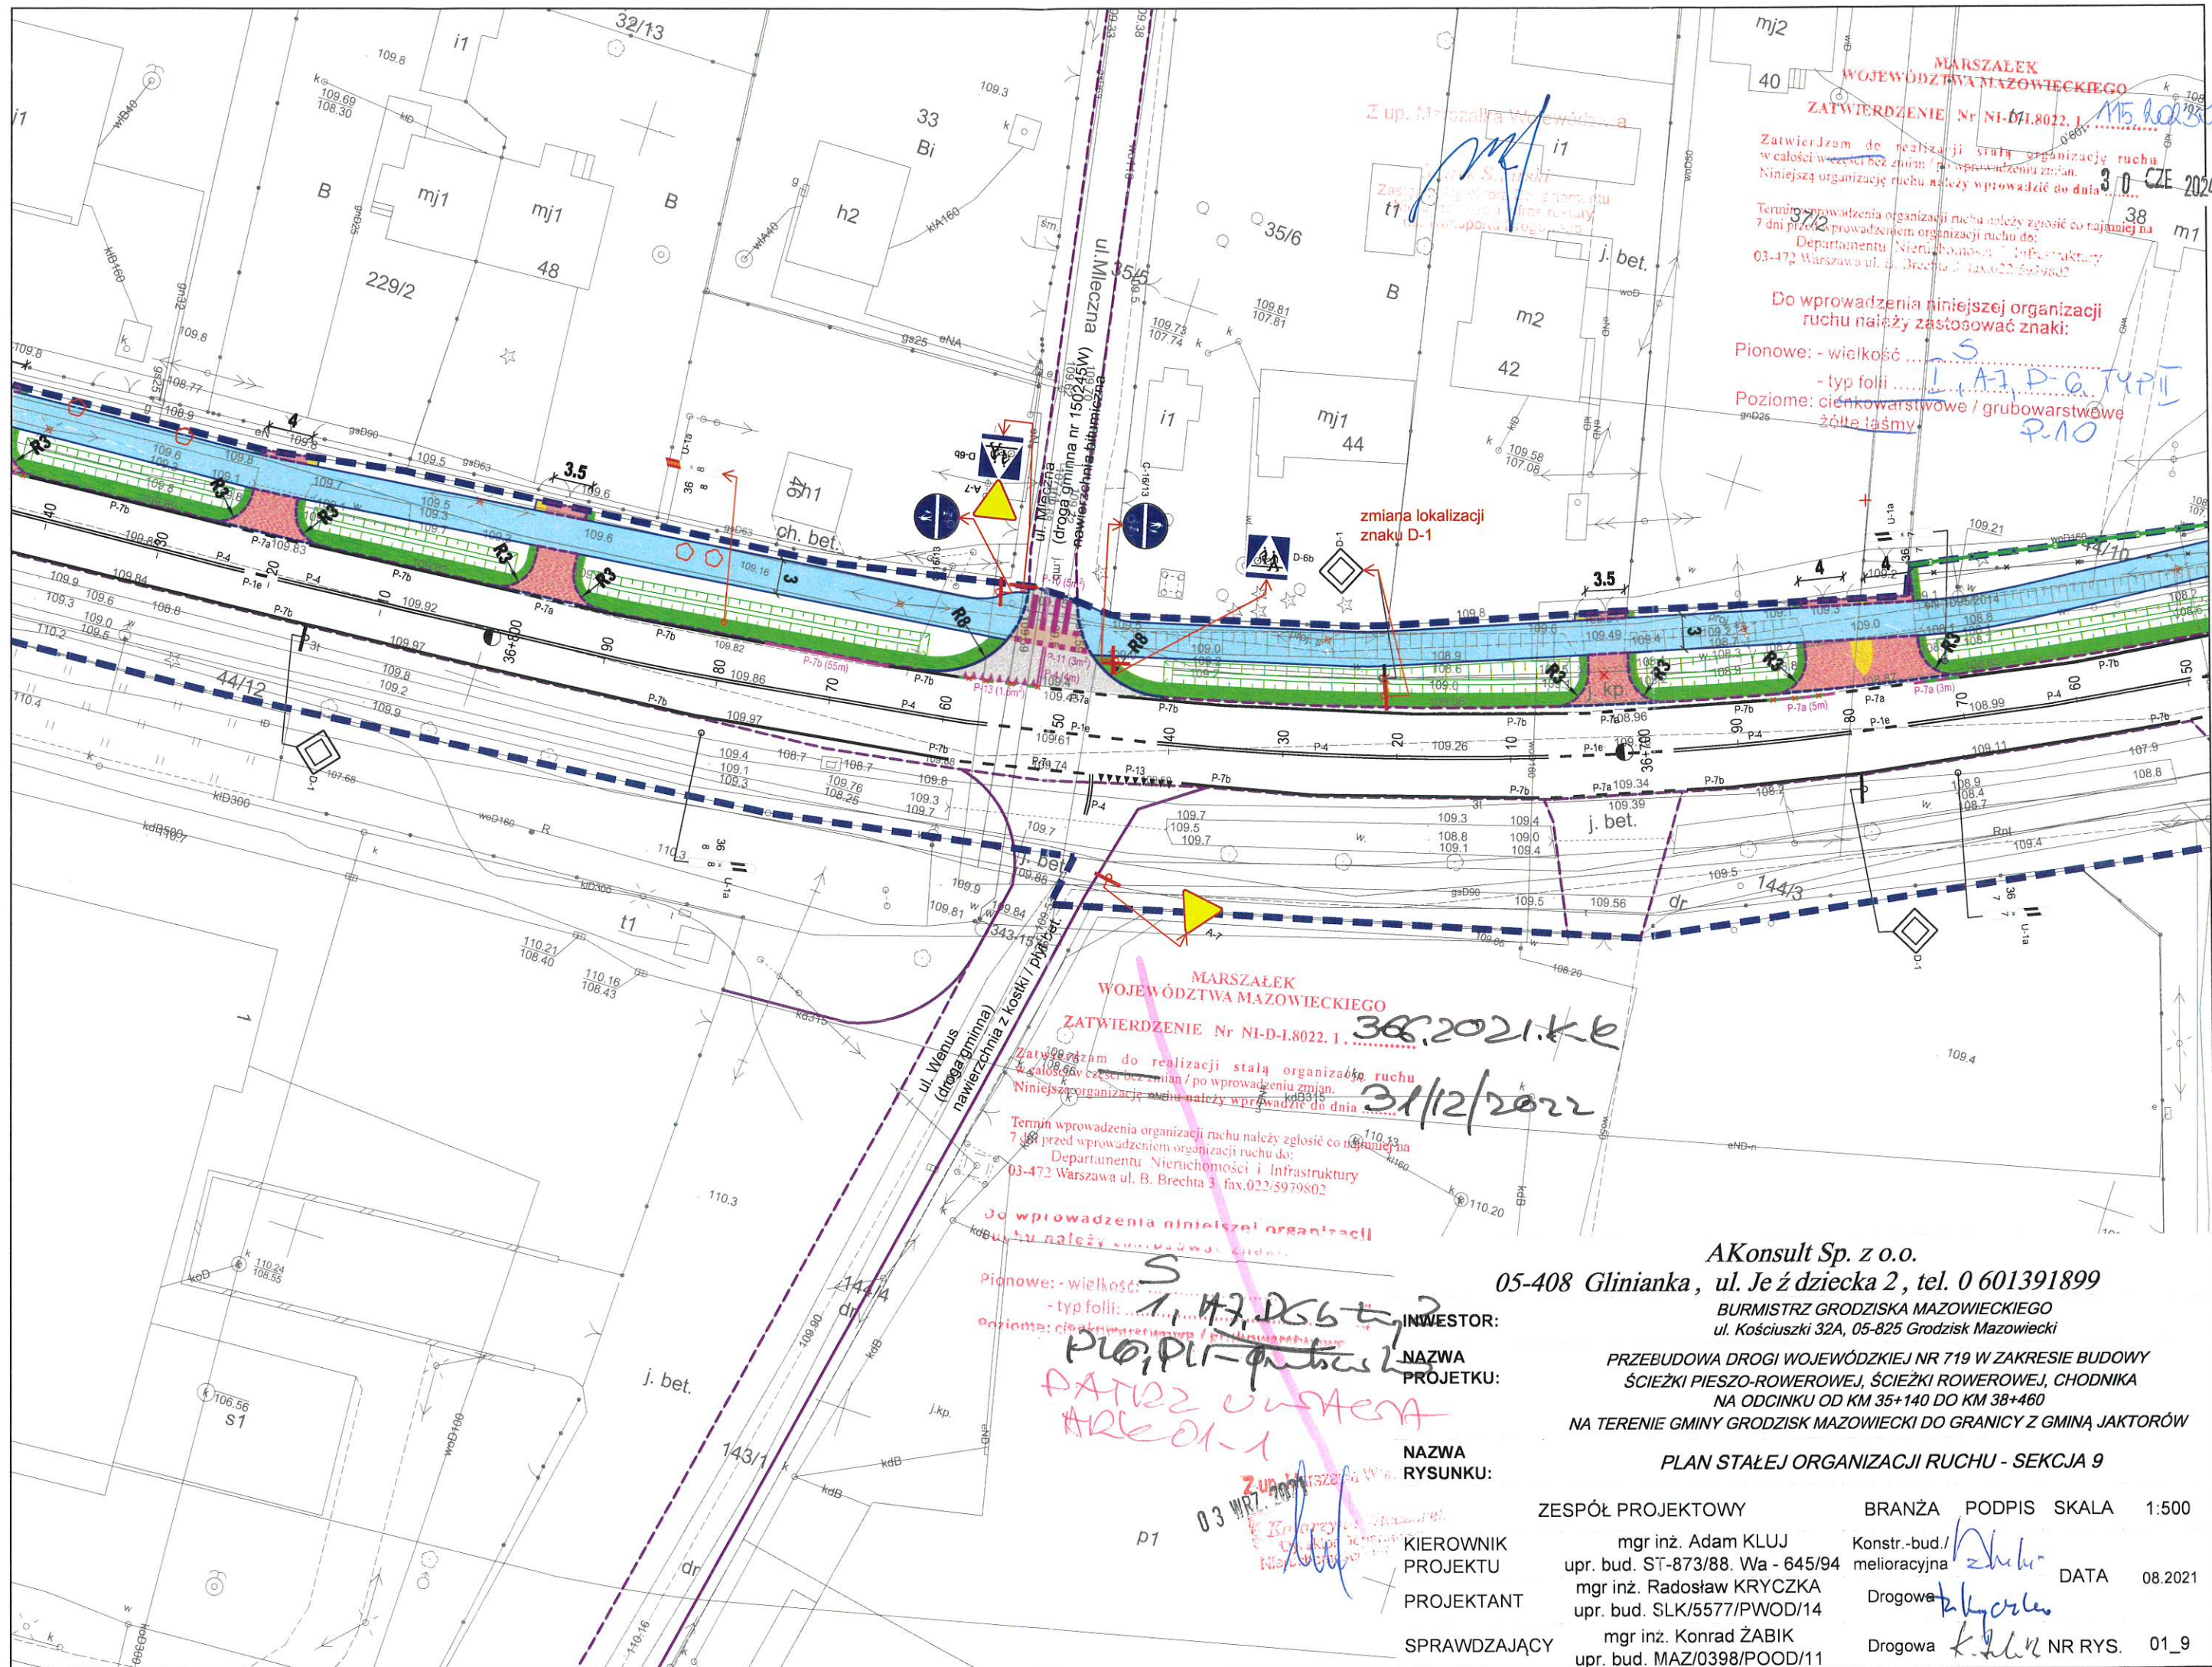

AKonsult Sp. z o.o.
05-408 Glinianka, ul. Jeździecka 2, tel. 0 601391899

BURMISTRZ GRODZISKA MAZOWIECKIEGO
ul. Kościuszki 32A, 05-825 Grodzisk Mazowiecki

PRZEBUDOWA DROGI WOJEWÓDZKIEJ NR 719 W ZAKRESIE BUDOWY
ŚCIEŻKI PIESZO-ROWEROWEJ, ŚCIEŻKI ROWEROWEJ, CHODNIKA
NA ODCINKU OD KM 35+140 DO KM 38+460
NA TERENIE GMINY GRODZISK MAZOWIECKI DO GRANICY Z GMINĄ JAKTORÓW


PLAN STAŁEJ ORGANIZACJI RUCHU - SEKCJA 9

ZESPÓŁ PROJEKTOWY	BRANŻA	PODPIS	SKALA	1:500
mgr inż. Adam KLUJ	Konstr.-bud./			
upr. bud. ST-873/88. Wa - 645/94	melioracyjna			
mgr inż. Radosław KRYCZKA				
upr. bud. SLK/5577/PWOD/14				
mgr inż. Konrad ŻABIK				
upr. bud. MAZ/0398/POOD/11				

INWESTOR:
NAZWA
PROJEKTU:
NAZWA
RYSUNKU:

KIEROWNIK
PROJEKTU
PROJEKTANT
SPRAWDZAJĄCY

MARSZAŁEK
WOJEWÓDZTWA MAZOWIECKIEGO
ZATWIERDZENIE Nr NI-D-1.8022.1
Zatwierdzam do realizacji stałą organizację ruchu
w całości w części bez zmian / po wprowadzeniu zmian.
Niniejszą organizację ruchu należy wprowadzić do dnia 30.01.2022
Termin wprowadzenia organizacji ruchu należy zgłosić co najmniej na
7 dni przed wprowadzeniem organizacji ruchu do:
Departamentu Nieruchomości i Infrastruktury
03-472 Warszawa ul. B. Brechta 3 fax.022-5979802
Do wprowadzenia niniejszej organizacji
ruchu należy zastosować znaki:
Pionowe: - wielkość S
- typ folii: 1, A7, DGB, 2
Poziome: cienkowarstwowe / grubowarstwowe
żółte taśmy
P-10

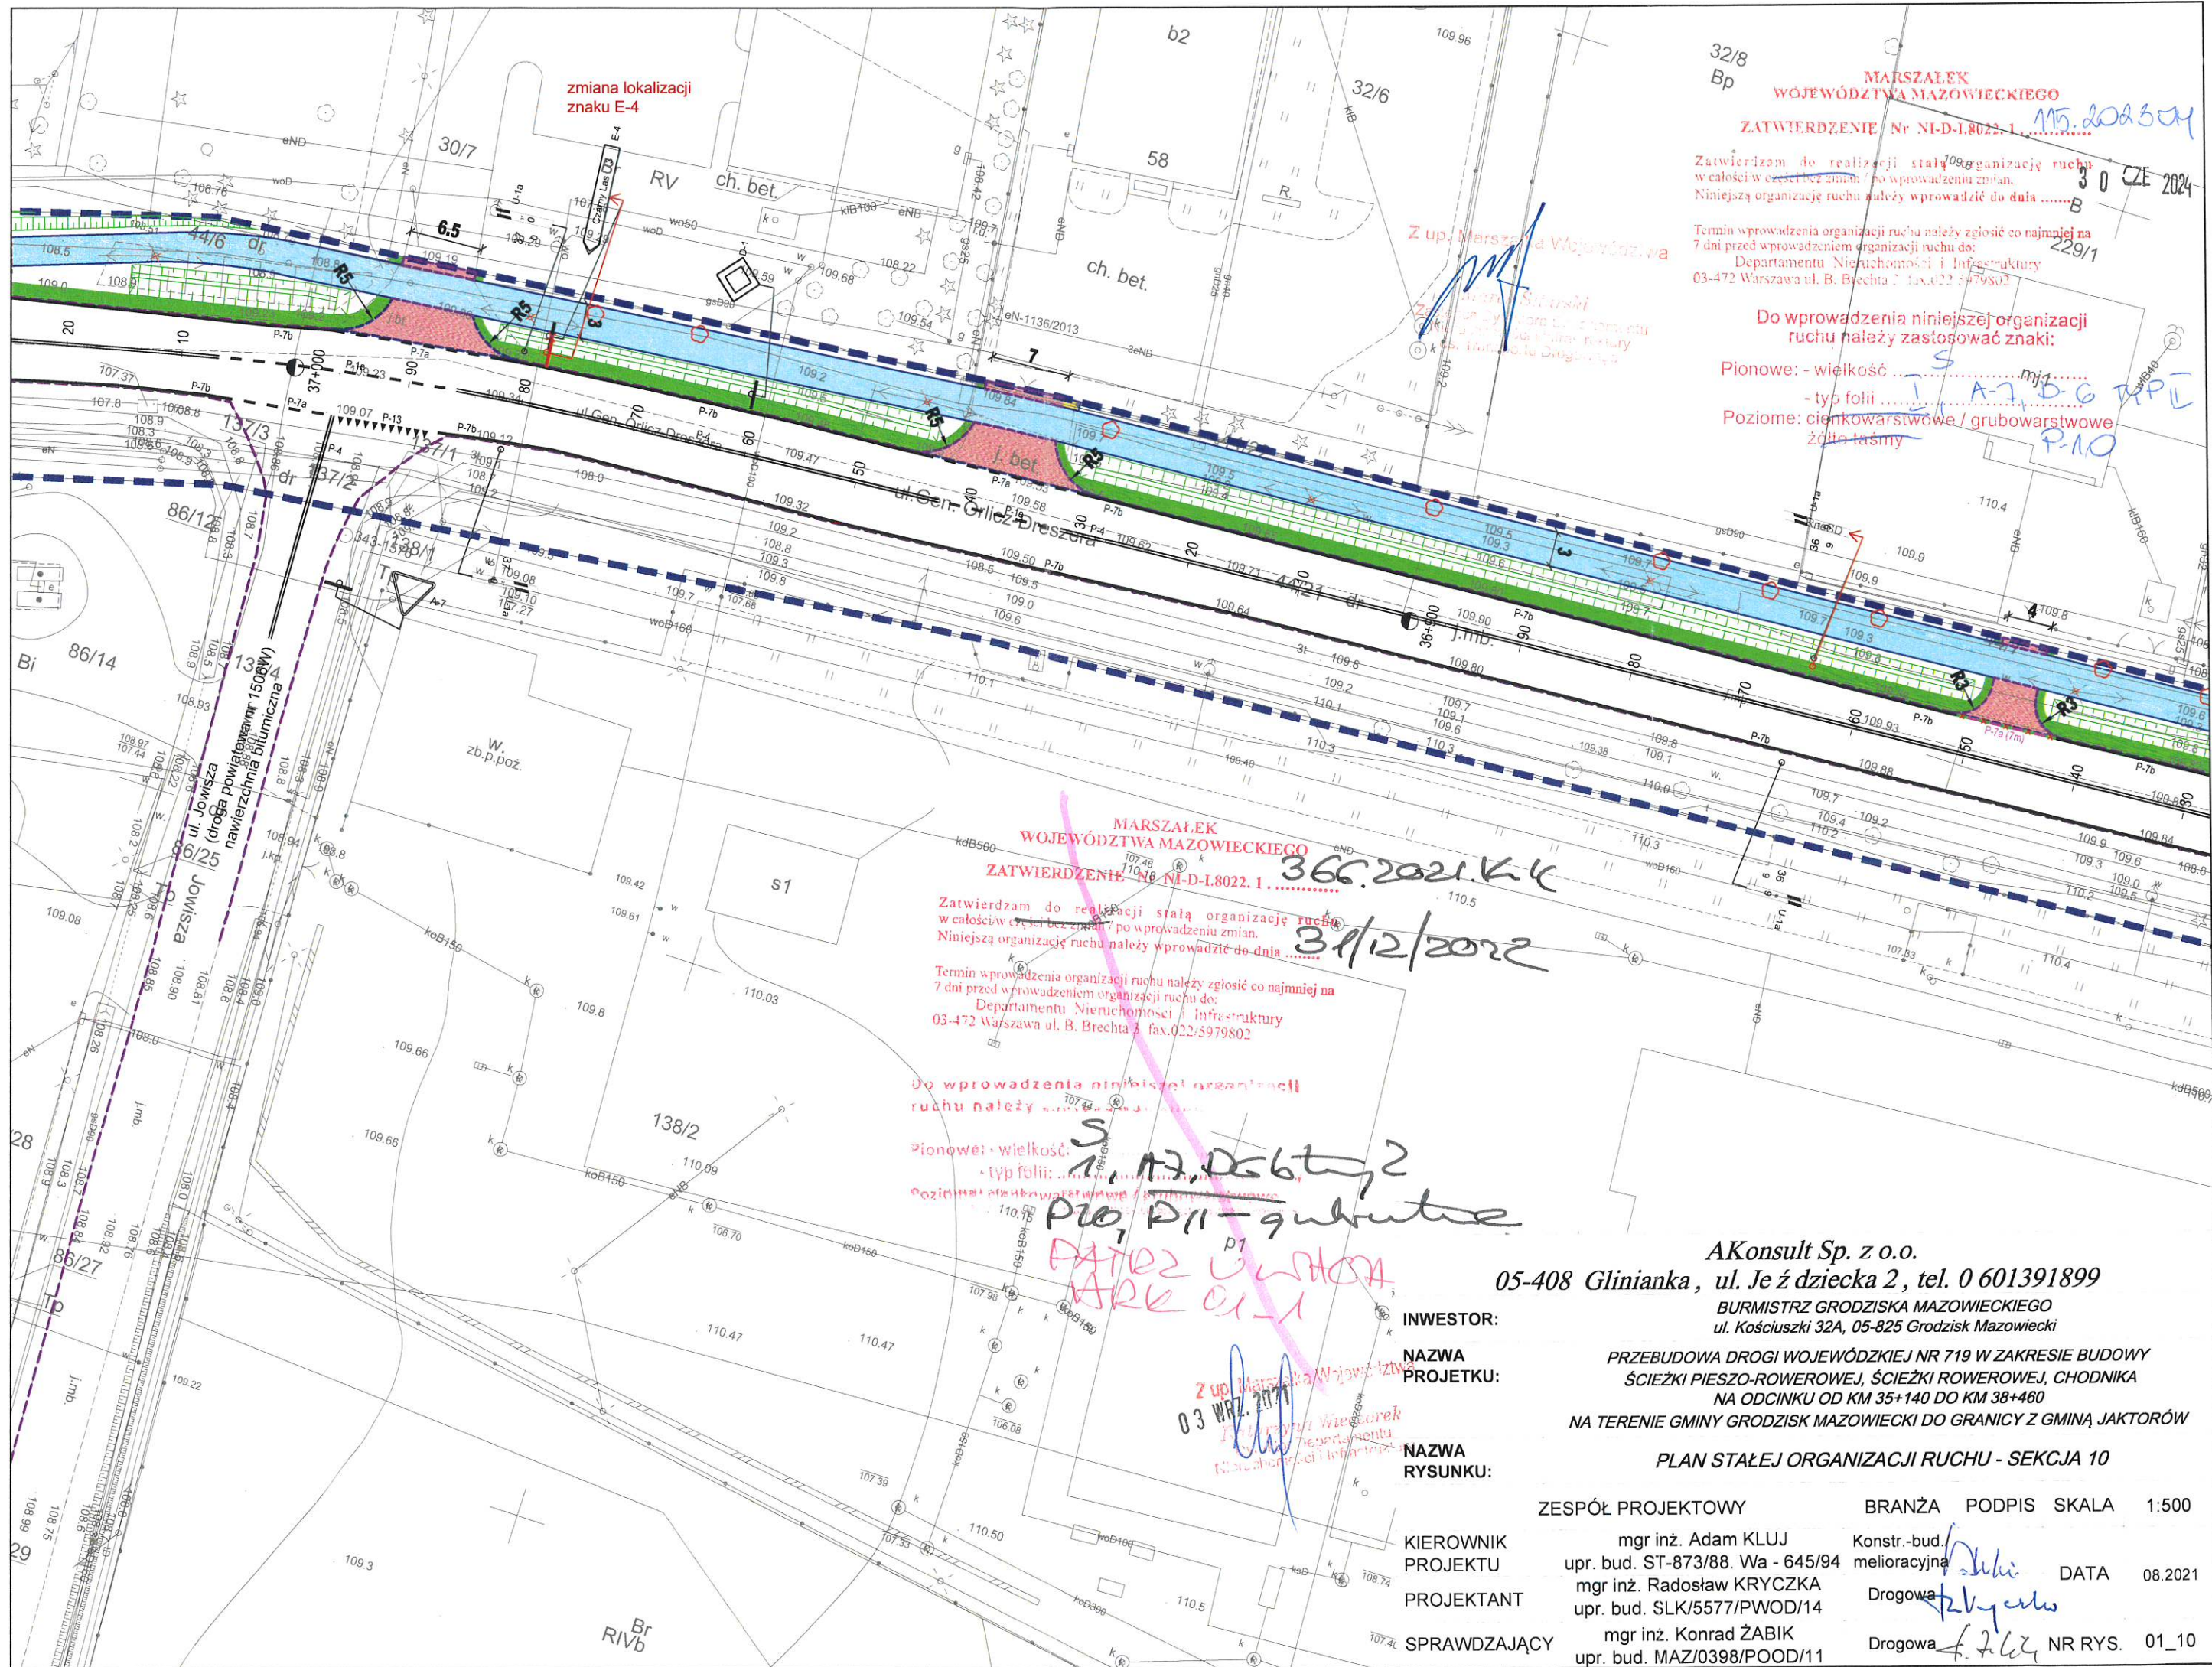

32/8
Bp
MARSZAŁEK
WOJEWÓDZTWA MAZOWIECKIEGO
ZATWIERDZENIE Nr NI-D-1.8022.1. 115.2023.04
30 CZE 2024

Zatwierdzam do realizacji stałą organizację ruchu
w całości w części bez zmian / po wprowadzeniu zmian.
Niniejszą organizację ruchu należy wprowadzić do dnia B
Termin wprowadzenia organizacji ruchu należy zgłosić co najmniej na
7 dni przed wprowadzeniem organizacji ruchu do:
Departamentu Nieruchomości i Infrastruktury
03-472 Warszawa ul. B. Brechta 3, fax. 022/5979802

Do wprowadzenia niniejszej organizacji
ruchu należy zastosować znaki:
Pionowe: - wielkość S m
- typ folii A-7, B-6 TPE
Poziome: cienkowarstwowe / grubowarstwowe
żółta taśma P-10

MARSZAŁEK
WOJEWÓDZTWA MAZOWIECKIEGO
ZATWIERDZENIE Nr NI-D-1.8022.1. 366.2021.KK
31/12/2022

Zatwierdzam do realizacji stałą organizację ruchu
w całości w części bez zmian / po wprowadzeniu zmian.
Niniejszą organizację ruchu należy wprowadzić do dnia
Termin wprowadzenia organizacji ruchu należy zgłosić co najmniej na
7 dni przed wprowadzeniem organizacji ruchu do:
Departamentu Nieruchomości i Infrastruktury
03-472 Warszawa ul. B. Brechta 3, fax. 022/5979802

Do wprowadzenia niniejszej organizacji
ruchu należy zastosować znaki:

Pionowe: - wielkość: S, A7, B6, 2
- typ folii: A7, B6, 2
Poziome: cienkowarstwowe / grubowarstwowe
żółta taśma P10, P11 - grubość
P10, P11 - grubość
P10, P11 - grubość

AKonsult Sp. z o.o.
05-408 Glinianka, ul. Jeździecka 2, tel. 0 601391899

BURMISTRZ GRODZISKA MAZOWIECKIEGO
ul. Kościuszki 32A, 05-825 Grodzisk Mazowiecki


PRZEBUDOWA DROGI WOJEWÓDZKIEJ NR 719 W ZAKRESIE BUDOWY
ŚCIEŻKI PIESZO-ROWEROWEJ, ŚCIEŻKI ROWEROWEJ, CHODNIKA
NA ODCINKU OD KM 35+140 DO KM 38+460
NA TERENIE GMINY GRODZISK MAZOWIECKI DO GRANICY Z GMINĄ JAKTORÓW

PLAN STAŁEJ ORGANIZACJI RUCHU - SEKCJA 10

INWESTOR:
NAZWA
PROJEKTU:
NAZWA
RYSUNKU:

KIEROWNIK
PROJEKTU
mgr inż. Adam KLUJ
upr. bud. ST-873/88. Wa - 645/94
mgr inż. Radosław KRYCZKA
upr. bud. SLK/5577/PWOD/14
mgr inż. Konrad ŻABIK
upr. bud. MAZ/0398/POOD/11

BRANŻA
Podpis
SKALA
1:500
DATA
08.2021
NR RYS.
01_10

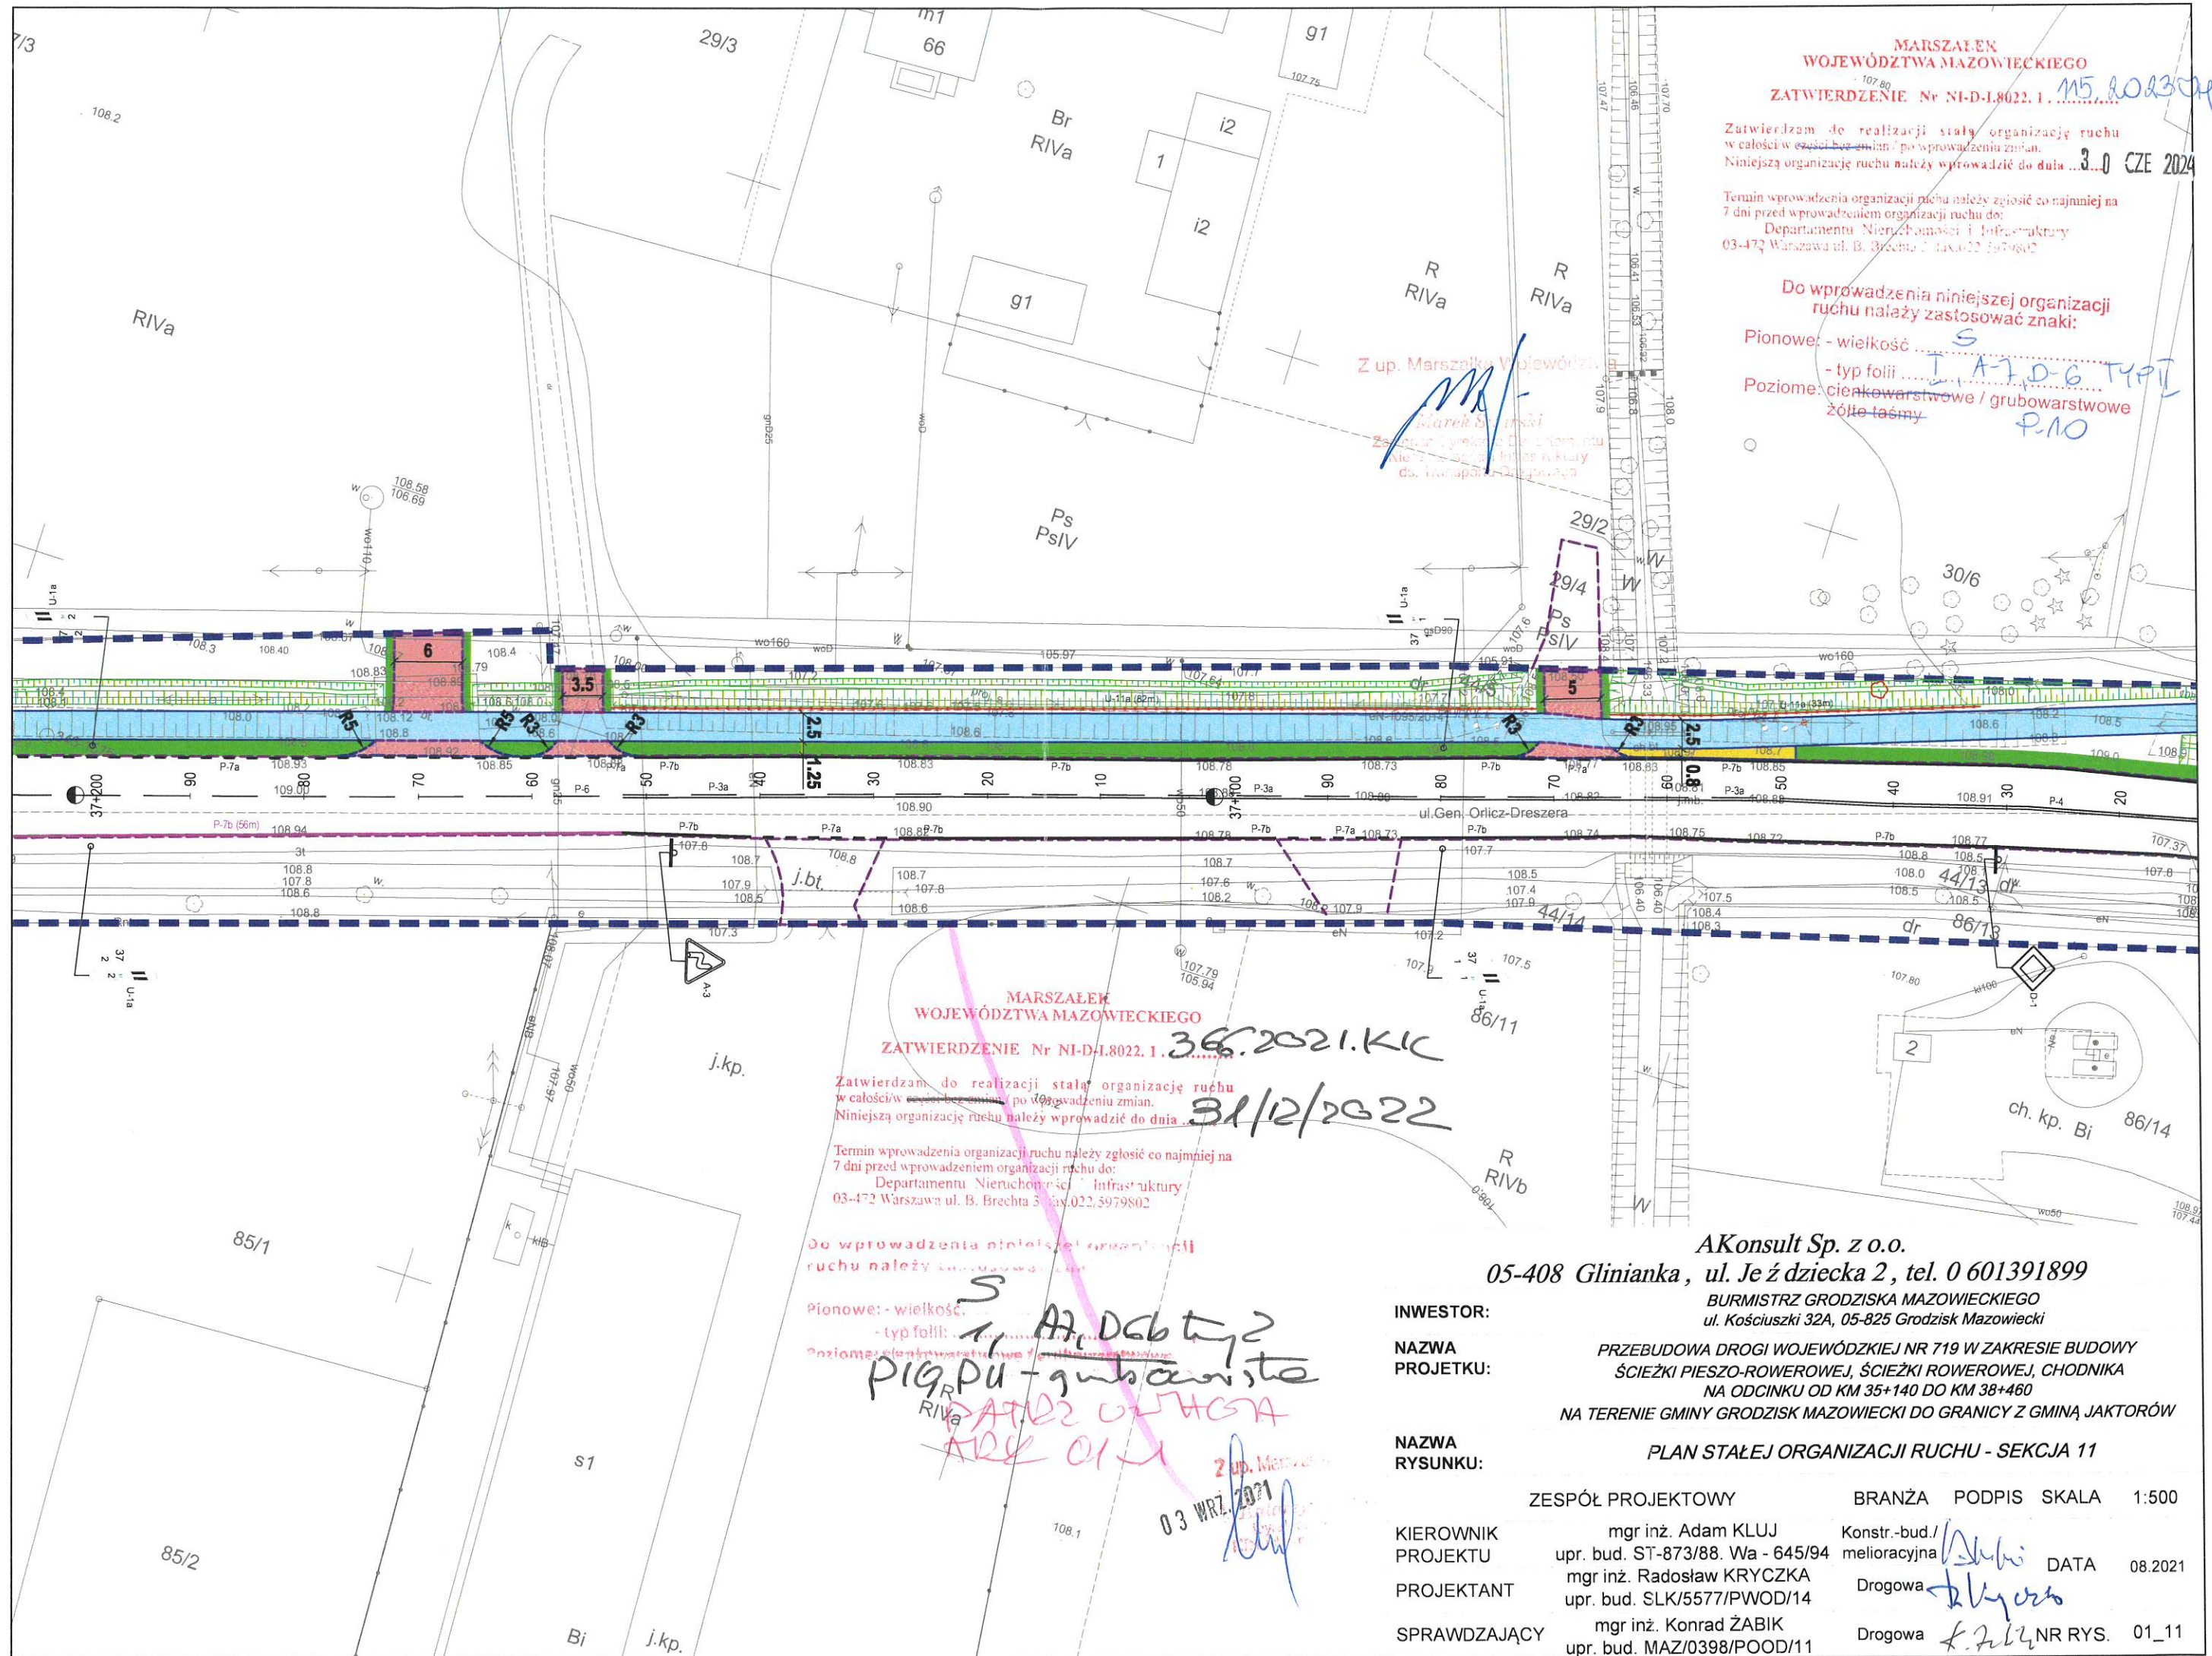

MARSZAŁEK
WOJEWÓDZTWA MAZOWIECKIEGO

ZATWIERDZENIE Nr NI-D-1.8022.1.15.202304

Zatwierdzam do realizacji stałą organizację ruchu
w całości w całości bez zmian / po wprowadzeniu zmian.

Niniejszą organizację ruchu należy wprowadzić do dnia 3.0 CZE 2024

Termin wprowadzenia organizacji ruchu należy zgłosić co najmniej na
7 dni przed wprowadzeniem organizacji ruchu do:

Departamentu Nieruchomości i Infrastruktury
03-472 Warszawa ul. B. Brechta 3, fax: 22 5979802

Do wprowadzenia niniejszej organizacji
ruchu należy zastosować znaki:

Pionowe: - wielkość S
- typ folii I, A-7, D-6 TYPI
Poziome: cienkowarstwowe / grubowarstwowe
żółte taśmy P-10

MARSZAŁEK
WOJEWÓDZTWA MAZOWIECKIEGO

ZATWIERDZENIE Nr NI-D-1.8022.1.36.2021.KIK

Zatwierdzam do realizacji stałą organizację ruchu
w całości w całości bez zmian / po wprowadzeniu zmian.
Niniejszą organizację ruchu należy wprowadzić do dnia 31/12/2022

Termin wprowadzenia organizacji ruchu należy zgłosić co najmniej na
7 dni przed wprowadzeniem organizacji ruchu do:
Departamentu Nieruchomości i Infrastruktury
03-472 Warszawa ul. B. Brechta 3, fax: 22 5979802

Do wprowadzenia niniejszej organizacji
ruchu należy zastosować znaki:

Pionowe: - wielkość S
- typ folii I, A-7, D-6 TYPI

Poziome: cienkowarstwowe / grubowarstwowe
żółte taśmy P-10

AKonsult Sp. z o.o.
05-408 Glinianka, ul. Jeździecka 2, tel. 0 601391899

BURMISTRZ GRODZISKA MAZOWIECKIEGO
ul. Kościuszki 32A, 05-825 Grodzisk Mazowiecki

INWESTOR:

NAZWA
PROJEKTU:

NAZWA
RYSUNKU:

ZESPÓŁ PROJEKTOWY

KIEROWNIK
PROJEKTU

PROJEKTANT

SPRAWDZAJĄCY


mgr inż. Adam KLUJ
upr. bud. ST-873/88. Wa - 645/94
mgr inż. Radosław KRYCZKA
upr. bud. SLK/5577/PWOD/14
mgr inż. Konrad ŻABIK
upr. bud. MAZ/0398/POOD/11

BRANŻA PODPIS SKALA 1:500

Konstr.-bud./
melioracyjna DATA 08.2021


Drogowa NR RYS. 01_11

Diogowa 7-462 NR RYS. 01-12

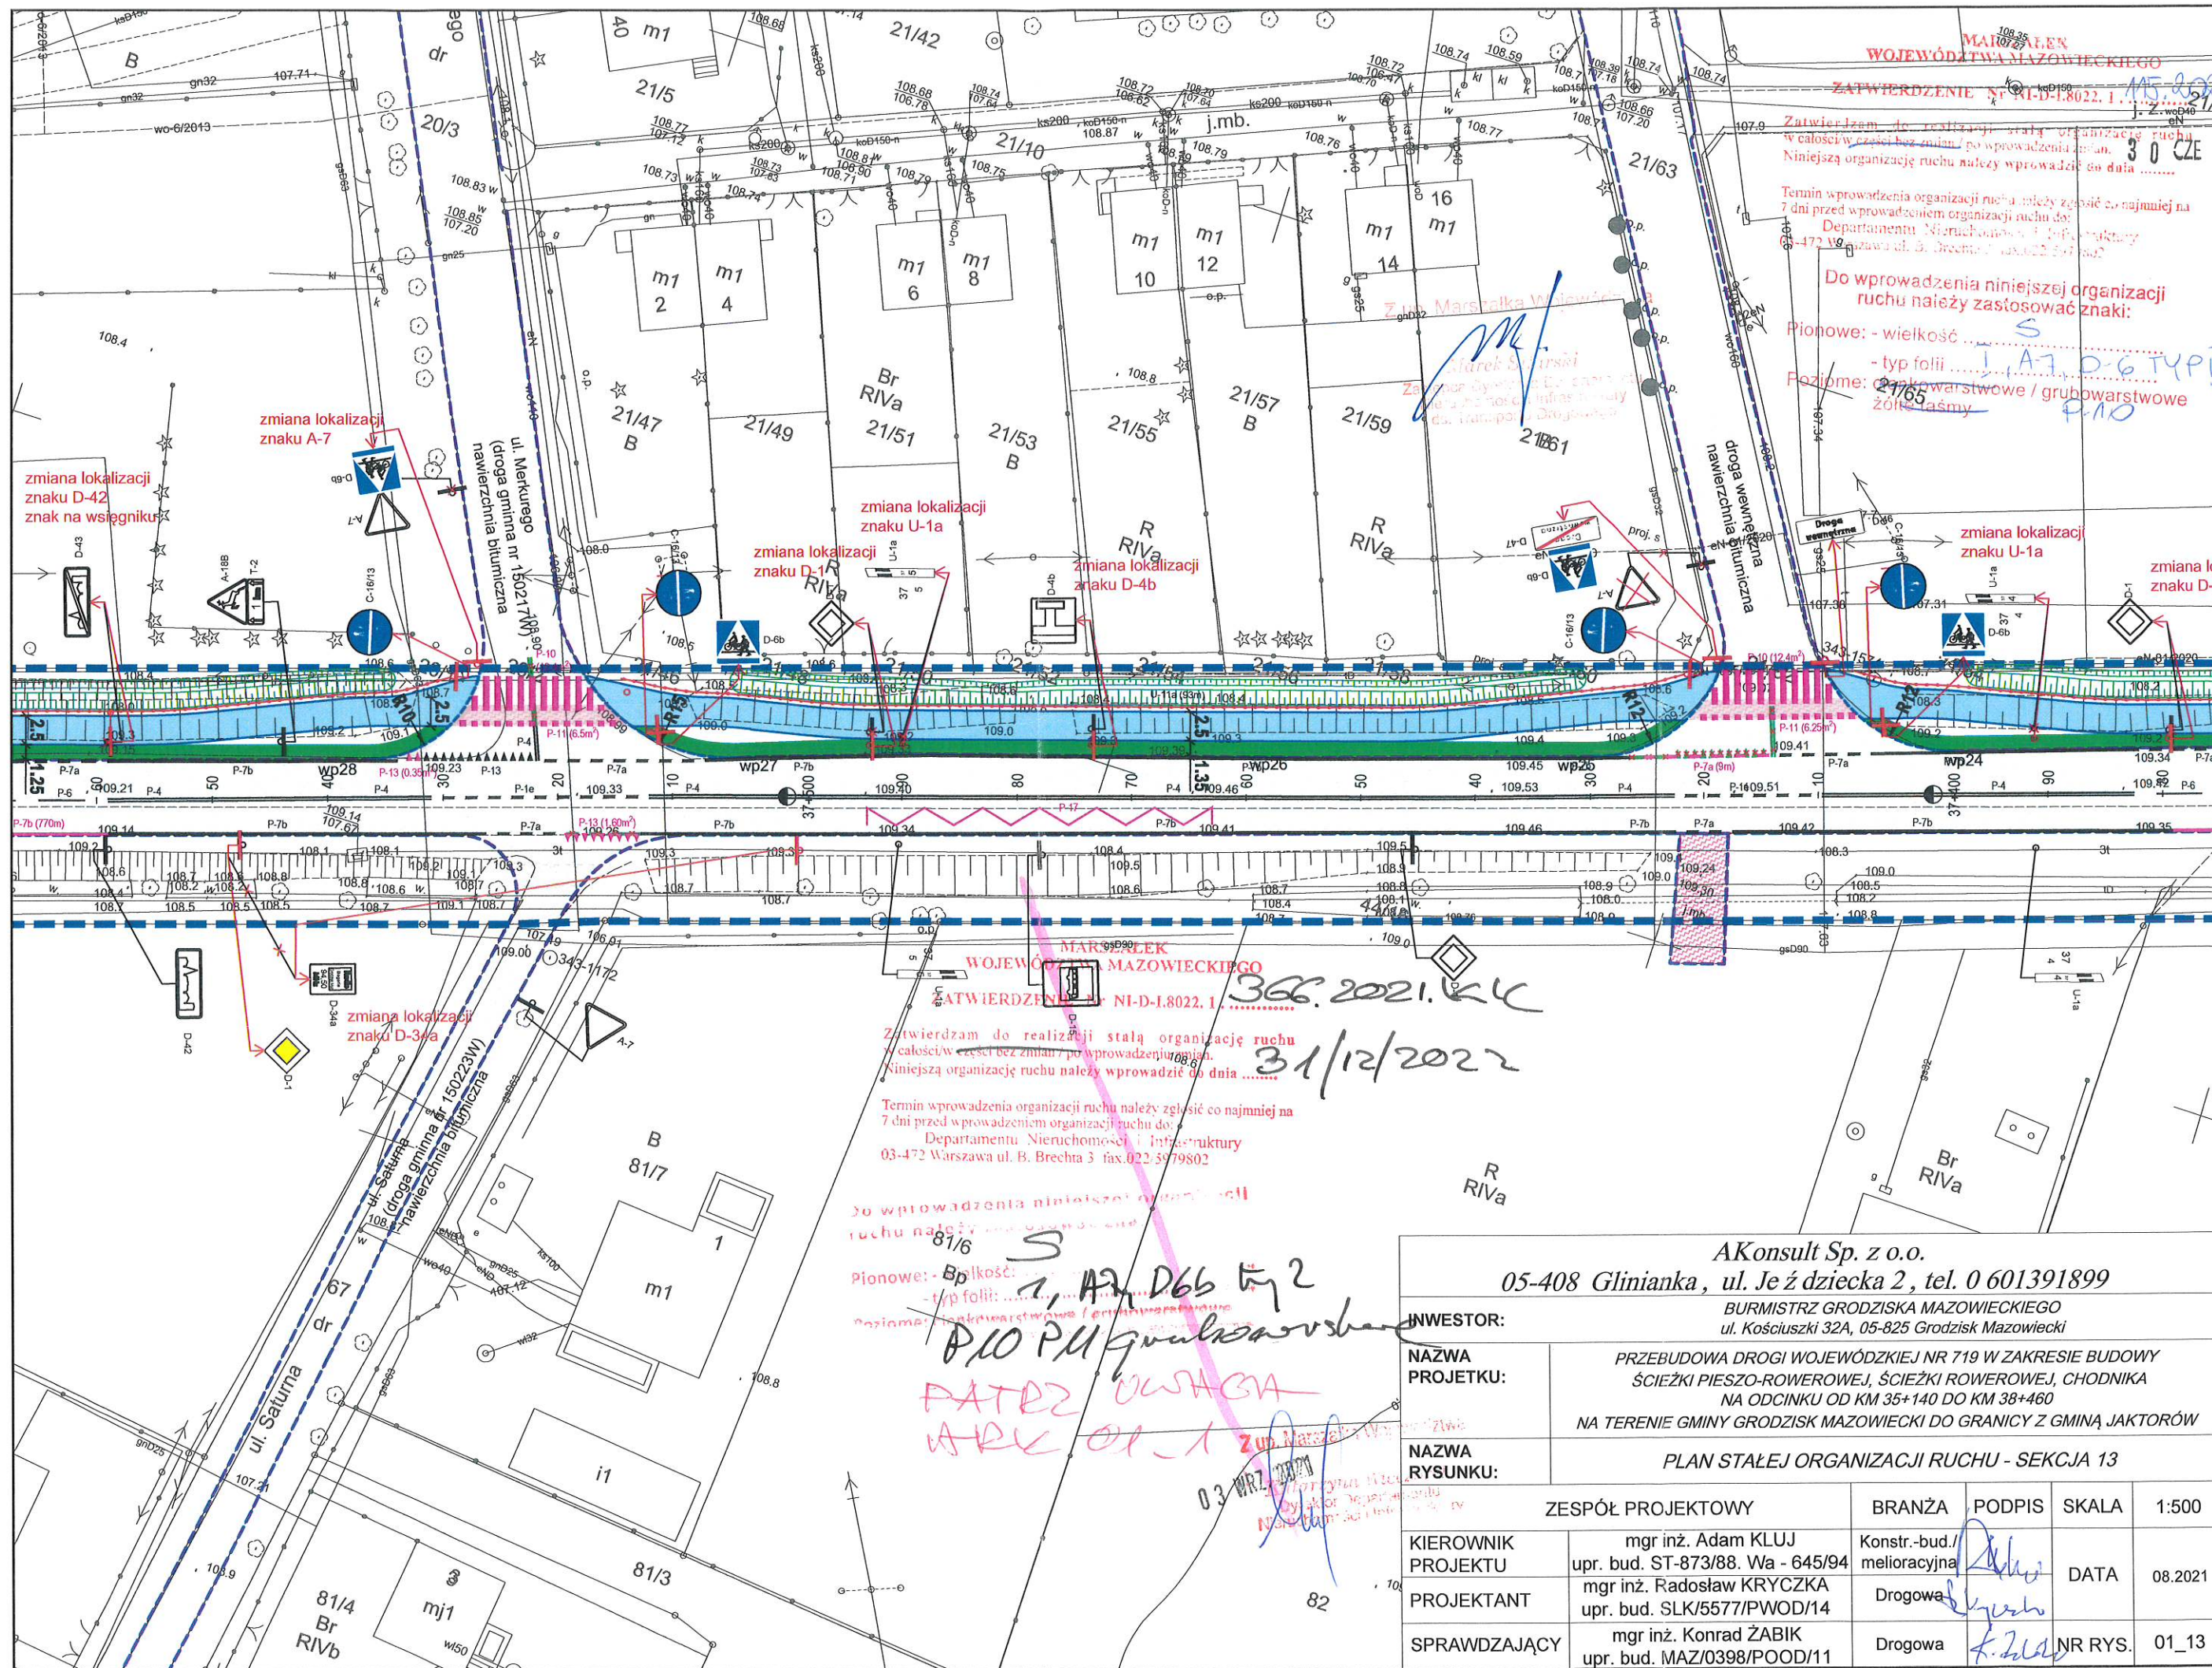

366.2021.KK
31/12/2022
P10 PM g...
PATEZ UWAGA
ARK 01-1



AKonsult Sp. z o.o. 05-408 Glinianka, ul. Jeździecka 2, tel. 0 601391899 BURMISTRZ GRODZISKA MAZOWIECKIEGO ul. Kościuszki 32A, 05-825 Grodzisk Mazowiecki				
INWESTOR:				
NAZWA PROJEKTU:				
PRZEBUDOWA DROGI WOJEWÓDZKIEJ NR 719 W ZAKRESIE BUDOWY ŚCIEŻKI PIESZO-ROWEROWEJ, ŚCIEŻKI ROWEROWEJ, CHODNIKA NA ODCINKU OD KM 35+140 DO KM 38+460 NA TERENIE GMINY GRODZISK MAZOWIECKI DO GRANICY Z GMINĄ JAKTORÓW				
NAZWA RYSUNKU:				
PLAN STAŁEJ ORGANIZACJI RUCHU - SEKCJA 13				
ZESPÓŁ PROJEKTOWY				
KIEROWNIK PROJEKTU	mgr inż. Adam KLUJ upr. bud. ST-873/88. Wa - 645/94	Konstr.-bud./melioracyjna	DATA	08.2021
PROJEKTANT	mgr inż. Radosław KRYCZKA upr. bud. SLK/5577/PWOD/14	Drogowa		
SPRAWDZAJĄCY	mgr inż. Konrad ŻABIK upr. bud. MAZ/0398/POOD/11	Drogowa	NR RYS.	01_13

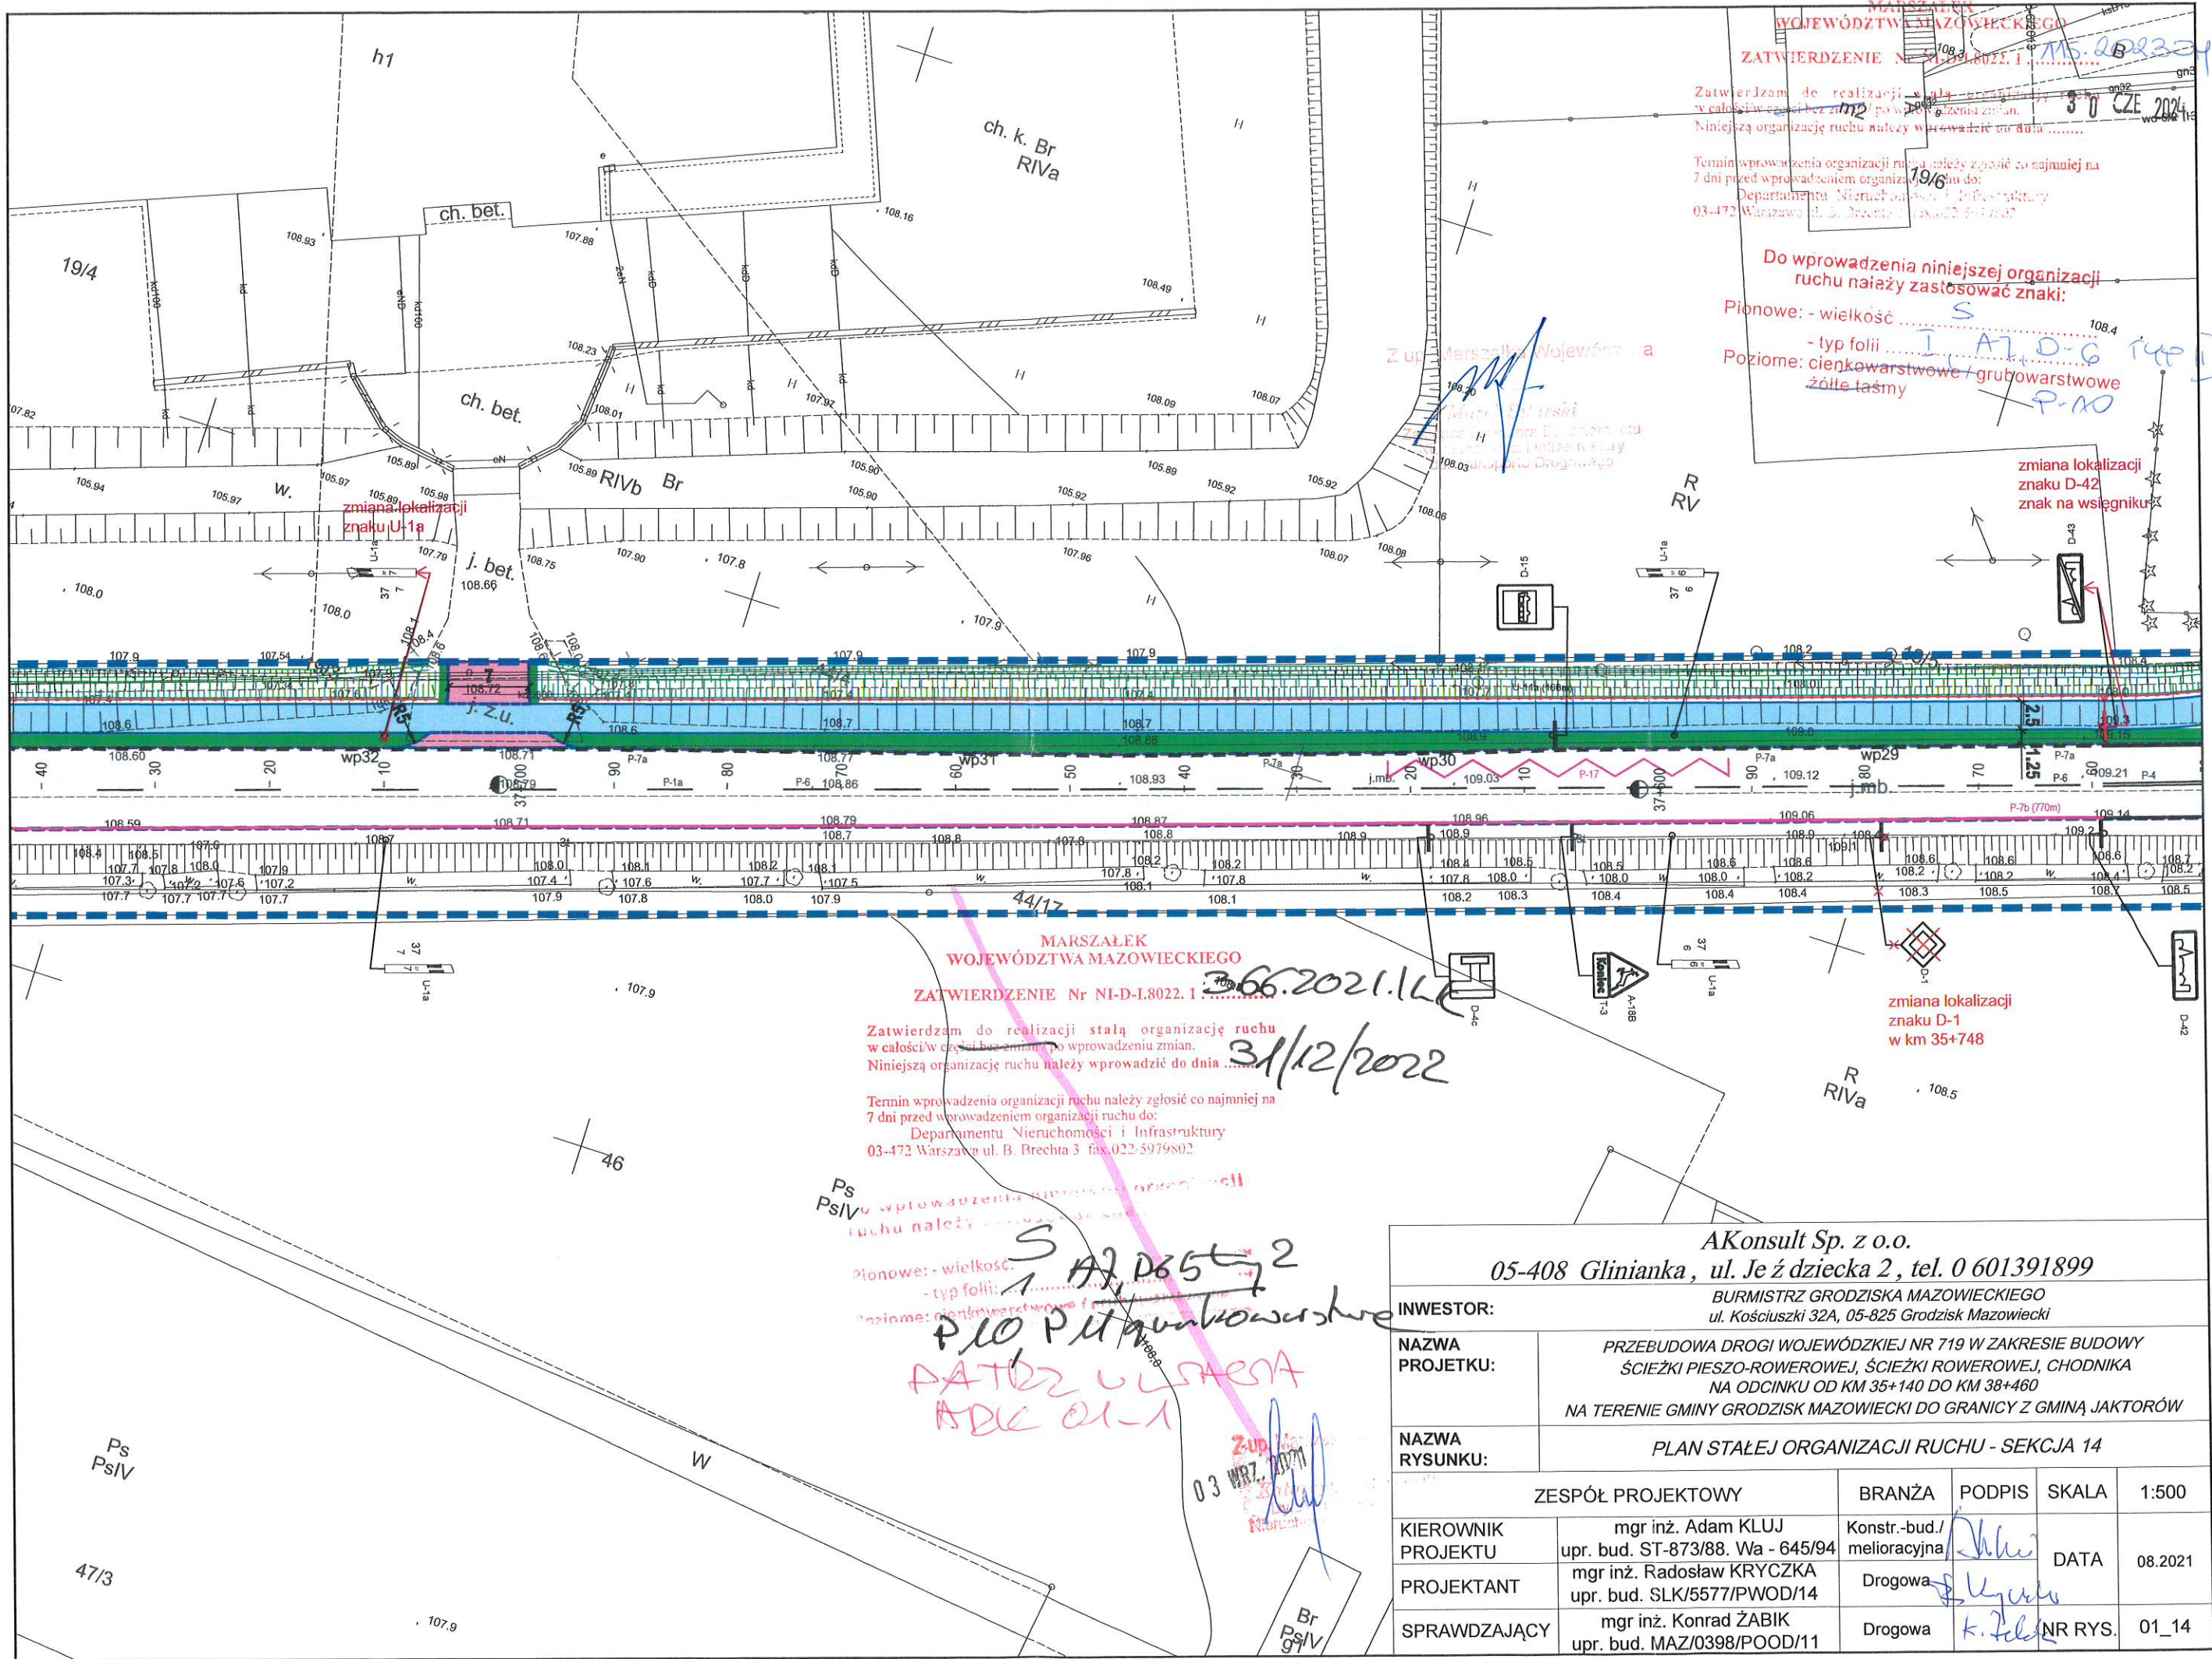


MARSZAŁK WOJEWÓDZTWA MAZOWIECKIEGO
ZATWIERDZENIE Nr NI-D-L8022.1
Zatwierdzam do realizacji stałą organizację ruchu w całości w części bez zmian po wprowadzeniu zmian. Niniejszą organizację ruchu należy wprowadzić do dnia 31/12/2022.
Termin wprowadzenia organizacji ruchu należy zgłosić co najmniej na 7 dni przed wprowadzeniem organizacji ruchu do: Departamentu Nieruchomości i Infrastruktury 03-472 Warszawa ul. B. Brechta 3 fax 022-5979802

Do wprowadzenia niniejszej organizacji ruchu należy zastosować znaki:
Pionowe: - wielkość S
- typ folii I A7 D-6
Poziome: cienkowarstwowe / grubowarstwowe
żółte taśmy P-10

MARSZAŁK WOJEWÓDZTWA MAZOWIECKIEGO
ZATWIERDZENIE Nr NI-D-L8022.1
Zatwierdzam do realizacji stałą organizację ruchu w całości w części bez zmian po wprowadzeniu zmian. Niniejszą organizację ruchu należy wprowadzić do dnia 31/12/2022.
Termin wprowadzenia organizacji ruchu należy zgłosić co najmniej na 7 dni przed wprowadzeniem organizacji ruchu do: Departamentu Nieruchomości i Infrastruktury 03-472 Warszawa ul. B. Brechta 3 fax 022-5979802

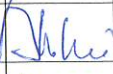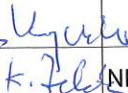AKonsult Sp. z o.o. 05-408 Glinianka, ul. Je ź dziecka 2, tel. 0 601391899					
INWESTOR:		BURMISTRZ GRODZISKA MAZOWIECKIEGO ul. Kościuszki 32A, 05-825 Grodzisk Mazowiecki			
NAZWA PROJEKTU:		PRZEBUDOWA DROGI WOJEWÓDZKIEJ NR 719 W ZAKRESIE BUDOWY ŚCIEŻKI PIESZO-ROWEROWEJ, ŚCIEŻKI ROWEROWEJ, CHODNIKA NA ODCINKU OD KM 35+140 DO KM 38+460 NA TERENIE GMINY GRODZISK MAZOWIECKI DO GRANICY Z GMINĄ JAKTORÓW			
NAZWA RYSUNKU:		PLAN STAŁEJ ORGANIZACJI RUCHU - SEKCJA 14			
ZESPÓŁ PROJEKTOWY		BRANŻA	PODPIS	SKALA	1:500
KIEROWNIK PROJEKTU	mgr inż. Adam KLUJ upr. bud. ST-873/88. Wa - 645/94	Konstr.-bud./ melioracyjna		DATA	08.2021
PROJEKTANT	mgr inż. Radosław KRYCZKA upr. bud. SLK/5577/PWOD/14	Drogowa			
SPRAWDZAJĄCY	mgr inż. Konrad ŻABIK upr. bud. MAZ/0398/POOD/11	Drogowa		NR RYS.	01_14

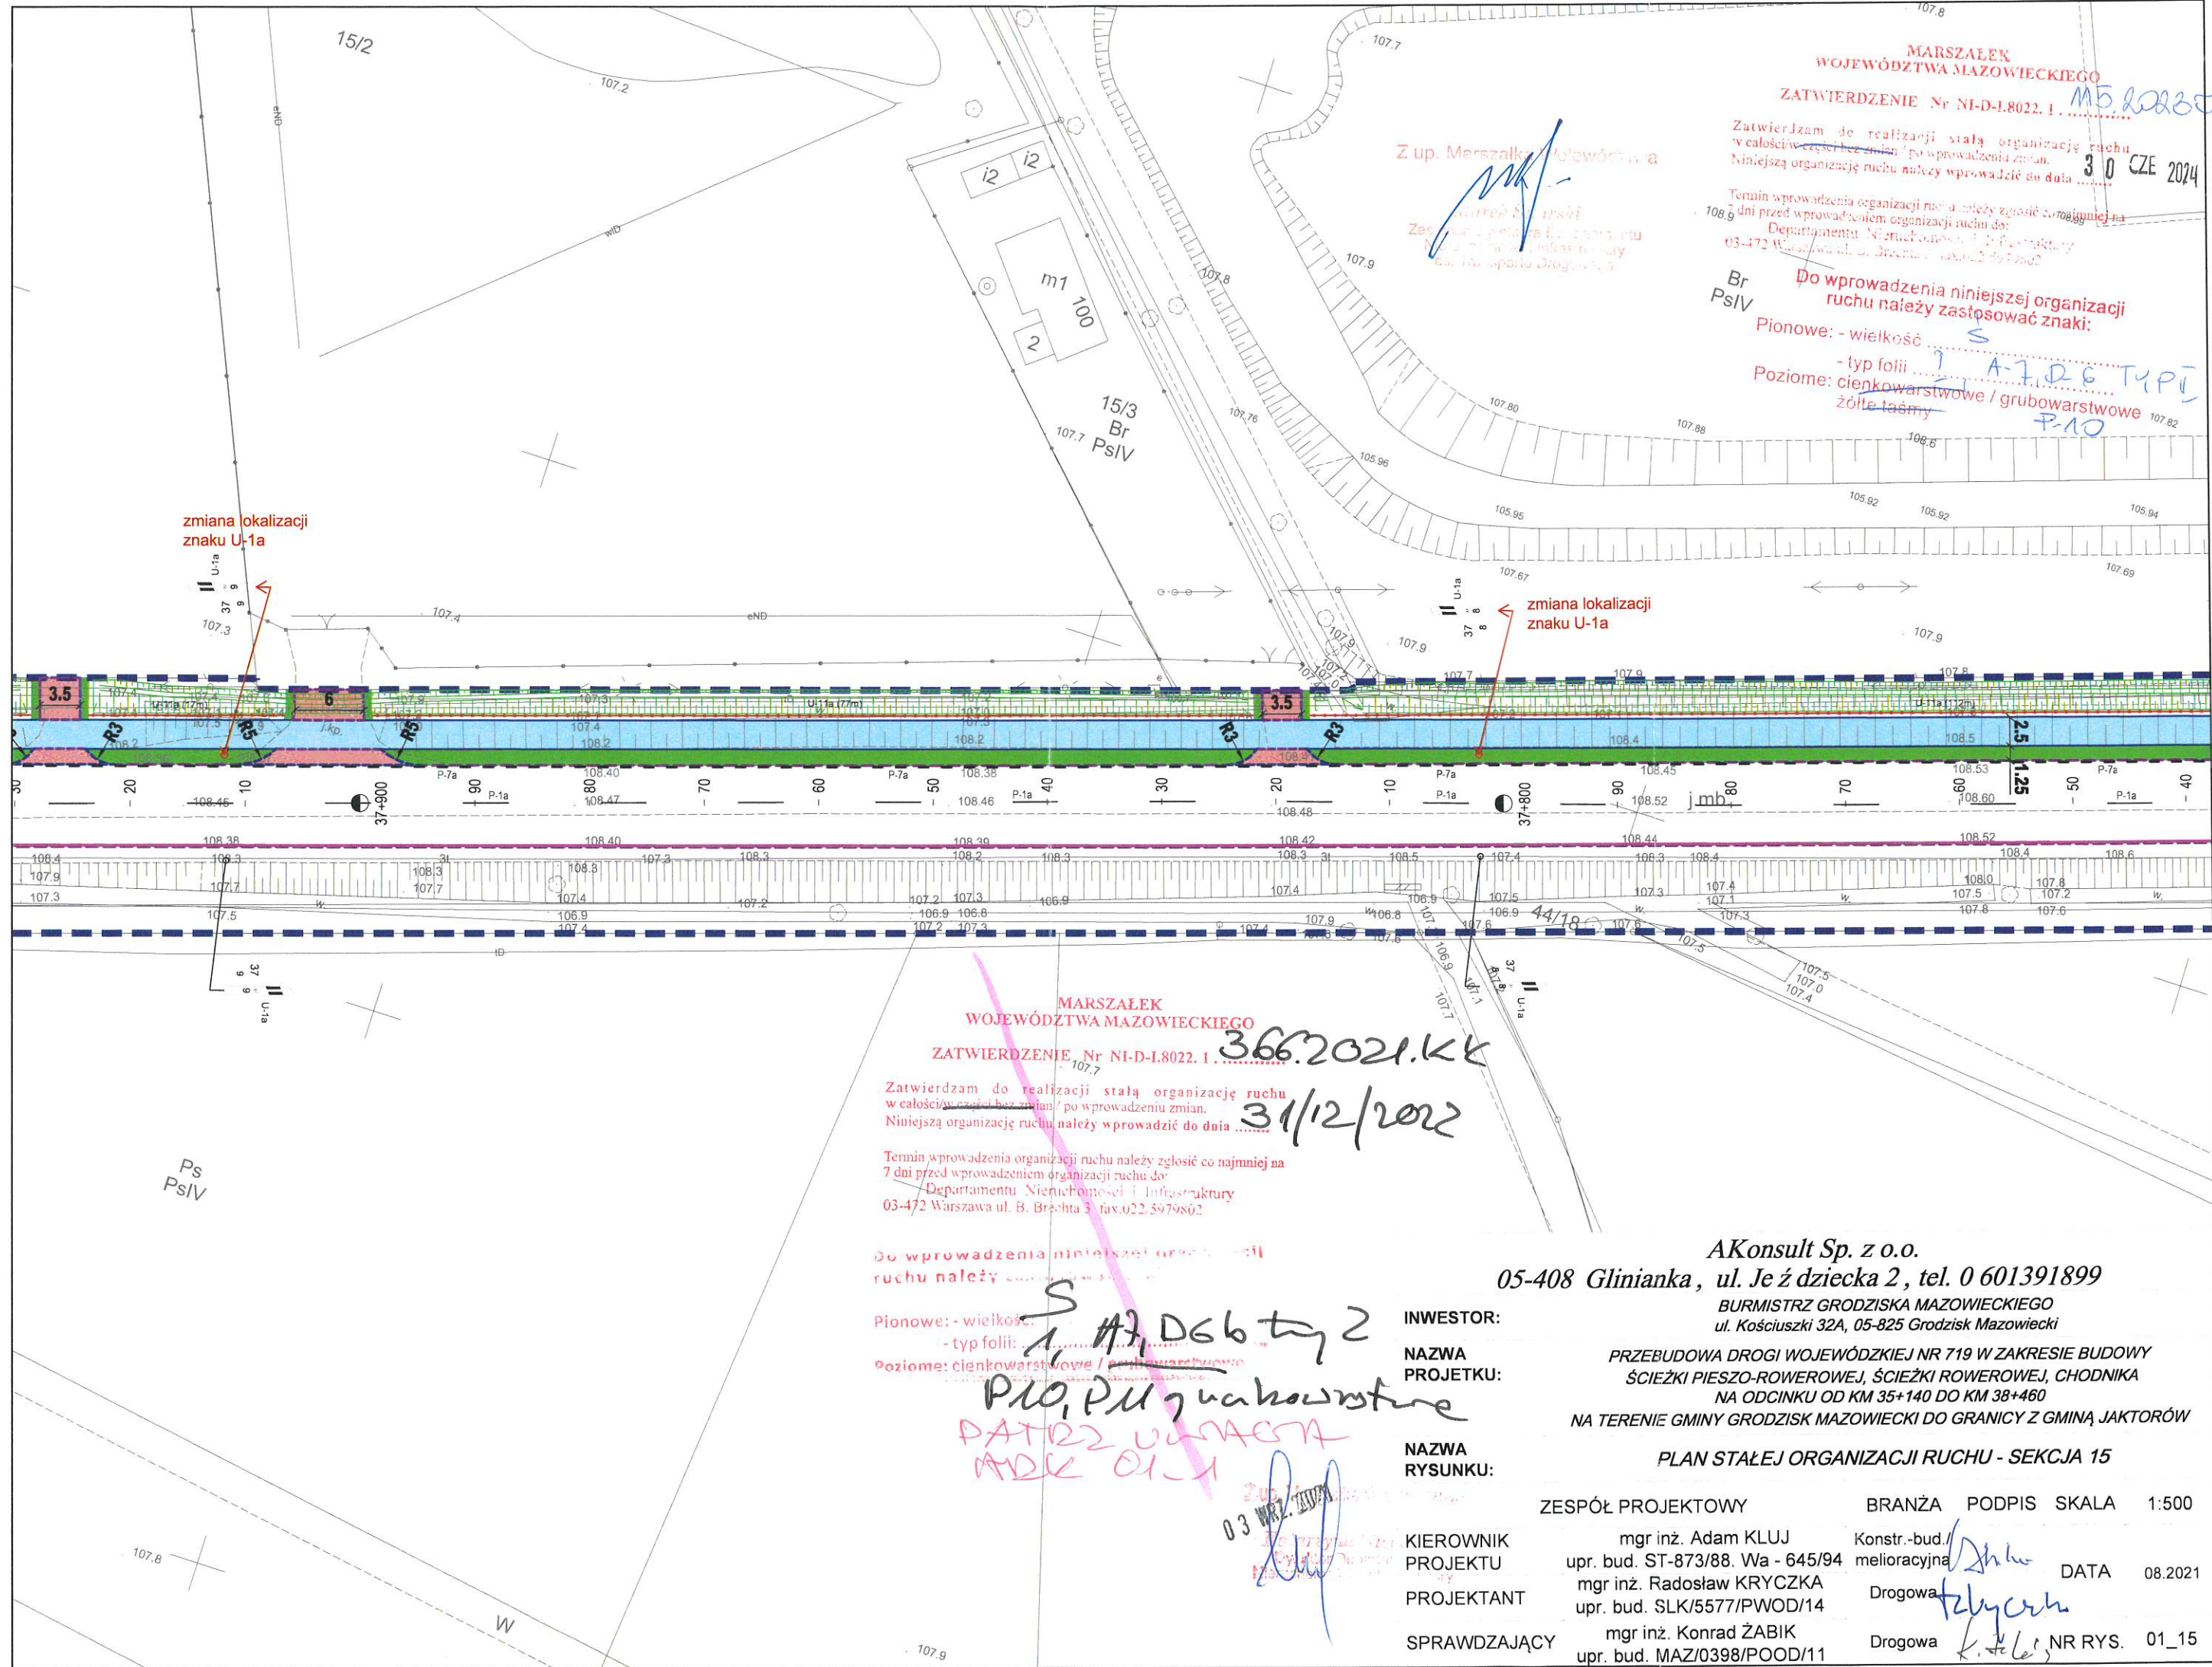

MARSZAŁEK
WOJEWÓDZTWA MAZOWIECKIEGO
ZATWIERDZENIE Nr NI-D-1.8022.1
15.12.2024
30 CZE 2024


Zatwierdzam do realizacji stałą organizację ruchu
w całości w części bez zmian / po wprowadzeniu zmian.
Niniejszą organizację ruchu należy wprowadzić do dnia
Termin wprowadzenia organizacji ruchu należy zgłosić co najmniej na
7 dni przed wprowadzeniem organizacji ruchu do:
Departamentu Nieruchomości i Infrastruktury
03-472 Warszawa ul. B. Bruchta 3, fax: 022 5979802
Br PsIV
Do wprowadzenia niniejszej organizacji
ruchu należy zastosować znaki:
Pionowe: - wielkość
- typ folii
Poziome: cienkowarstwowe / grubowarstwowe
żółte taśmy

MARSZAŁEK
WOJEWÓDZTWA MAZOWIECKIEGO
ZATWIERDZENIE Nr NI-D-1.8022.1
366.2021.KK
31/12/2022
Zatwierdzam do realizacji stałą organizację ruchu
w całości w części bez zmian / po wprowadzeniu zmian.
Niniejszą organizację ruchu należy wprowadzić do dnia
Termin wprowadzenia organizacji ruchu należy zgłosić co najmniej na
7 dni przed wprowadzeniem organizacji ruchu do:
Departamentu Nieruchomości i Infrastruktury
03-472 Warszawa ul. B. Bruchta 3, fax: 022 5979802

Do wprowadzenia niniejszej organizacji
ruchu należy
Pionowe: - wielkość
- typ folii
Poziome: cienkowarstwowe / grubowarstwowe
żółte taśmy
PAT 22 U-1a
MDK 01-1

AKonsult Sp. z o.o.
05-408 Glinianka, ul. Jeździecka 2, tel. 0 601391899
BURMISTRZ GRODZISKA MAZOWIECKIEGO
ul. Kościuszki 32A, 05-825 Grodzisk Mazowiecki
PRZEBUDOWA DROGI WOJEWÓDZKIEJ NR 719 W ZAKRESIE BUDOWY
ŚCIEŻKI PIESZO-ROWEROWEJ, ŚCIEŻKI ROWEROWEJ, CHODNIKA
NA ODCINKU OD KM 35+140 DO KM 38+460
NA TERENIE GMINY GRODZISK MAZOWIECKI DO GRANICY Z GMINĄ JAKTORÓW
PLAN STAŁEJ ORGANIZACJI RUCHU - SEKCJA 15

INWESTOR:	BRANŻA	PODPIS	SKALA	1:500
NAZWA PROJEKTU:	Konstr.-bud./ melioracyjna	DATA	08.2021	
NAZWA RYSUNKU:	Drogowa	NR RYS.	01_15	
ZESPÓŁ PROJEKTOWY	mgr inż. Adam KLUJ upr. bud. ST-873/88. Wa - 645/94			
KIEROWNIK PROJEKTU	mgr inż. Radosław KRYCZKA upr. bud. SLK/5577/PWOD/14			
PROJEKTANT	mgr inż. Konrad ŻABIK upr. bud. MAZ/0398/POOD/11			
SPRAWDZAJĄCY				

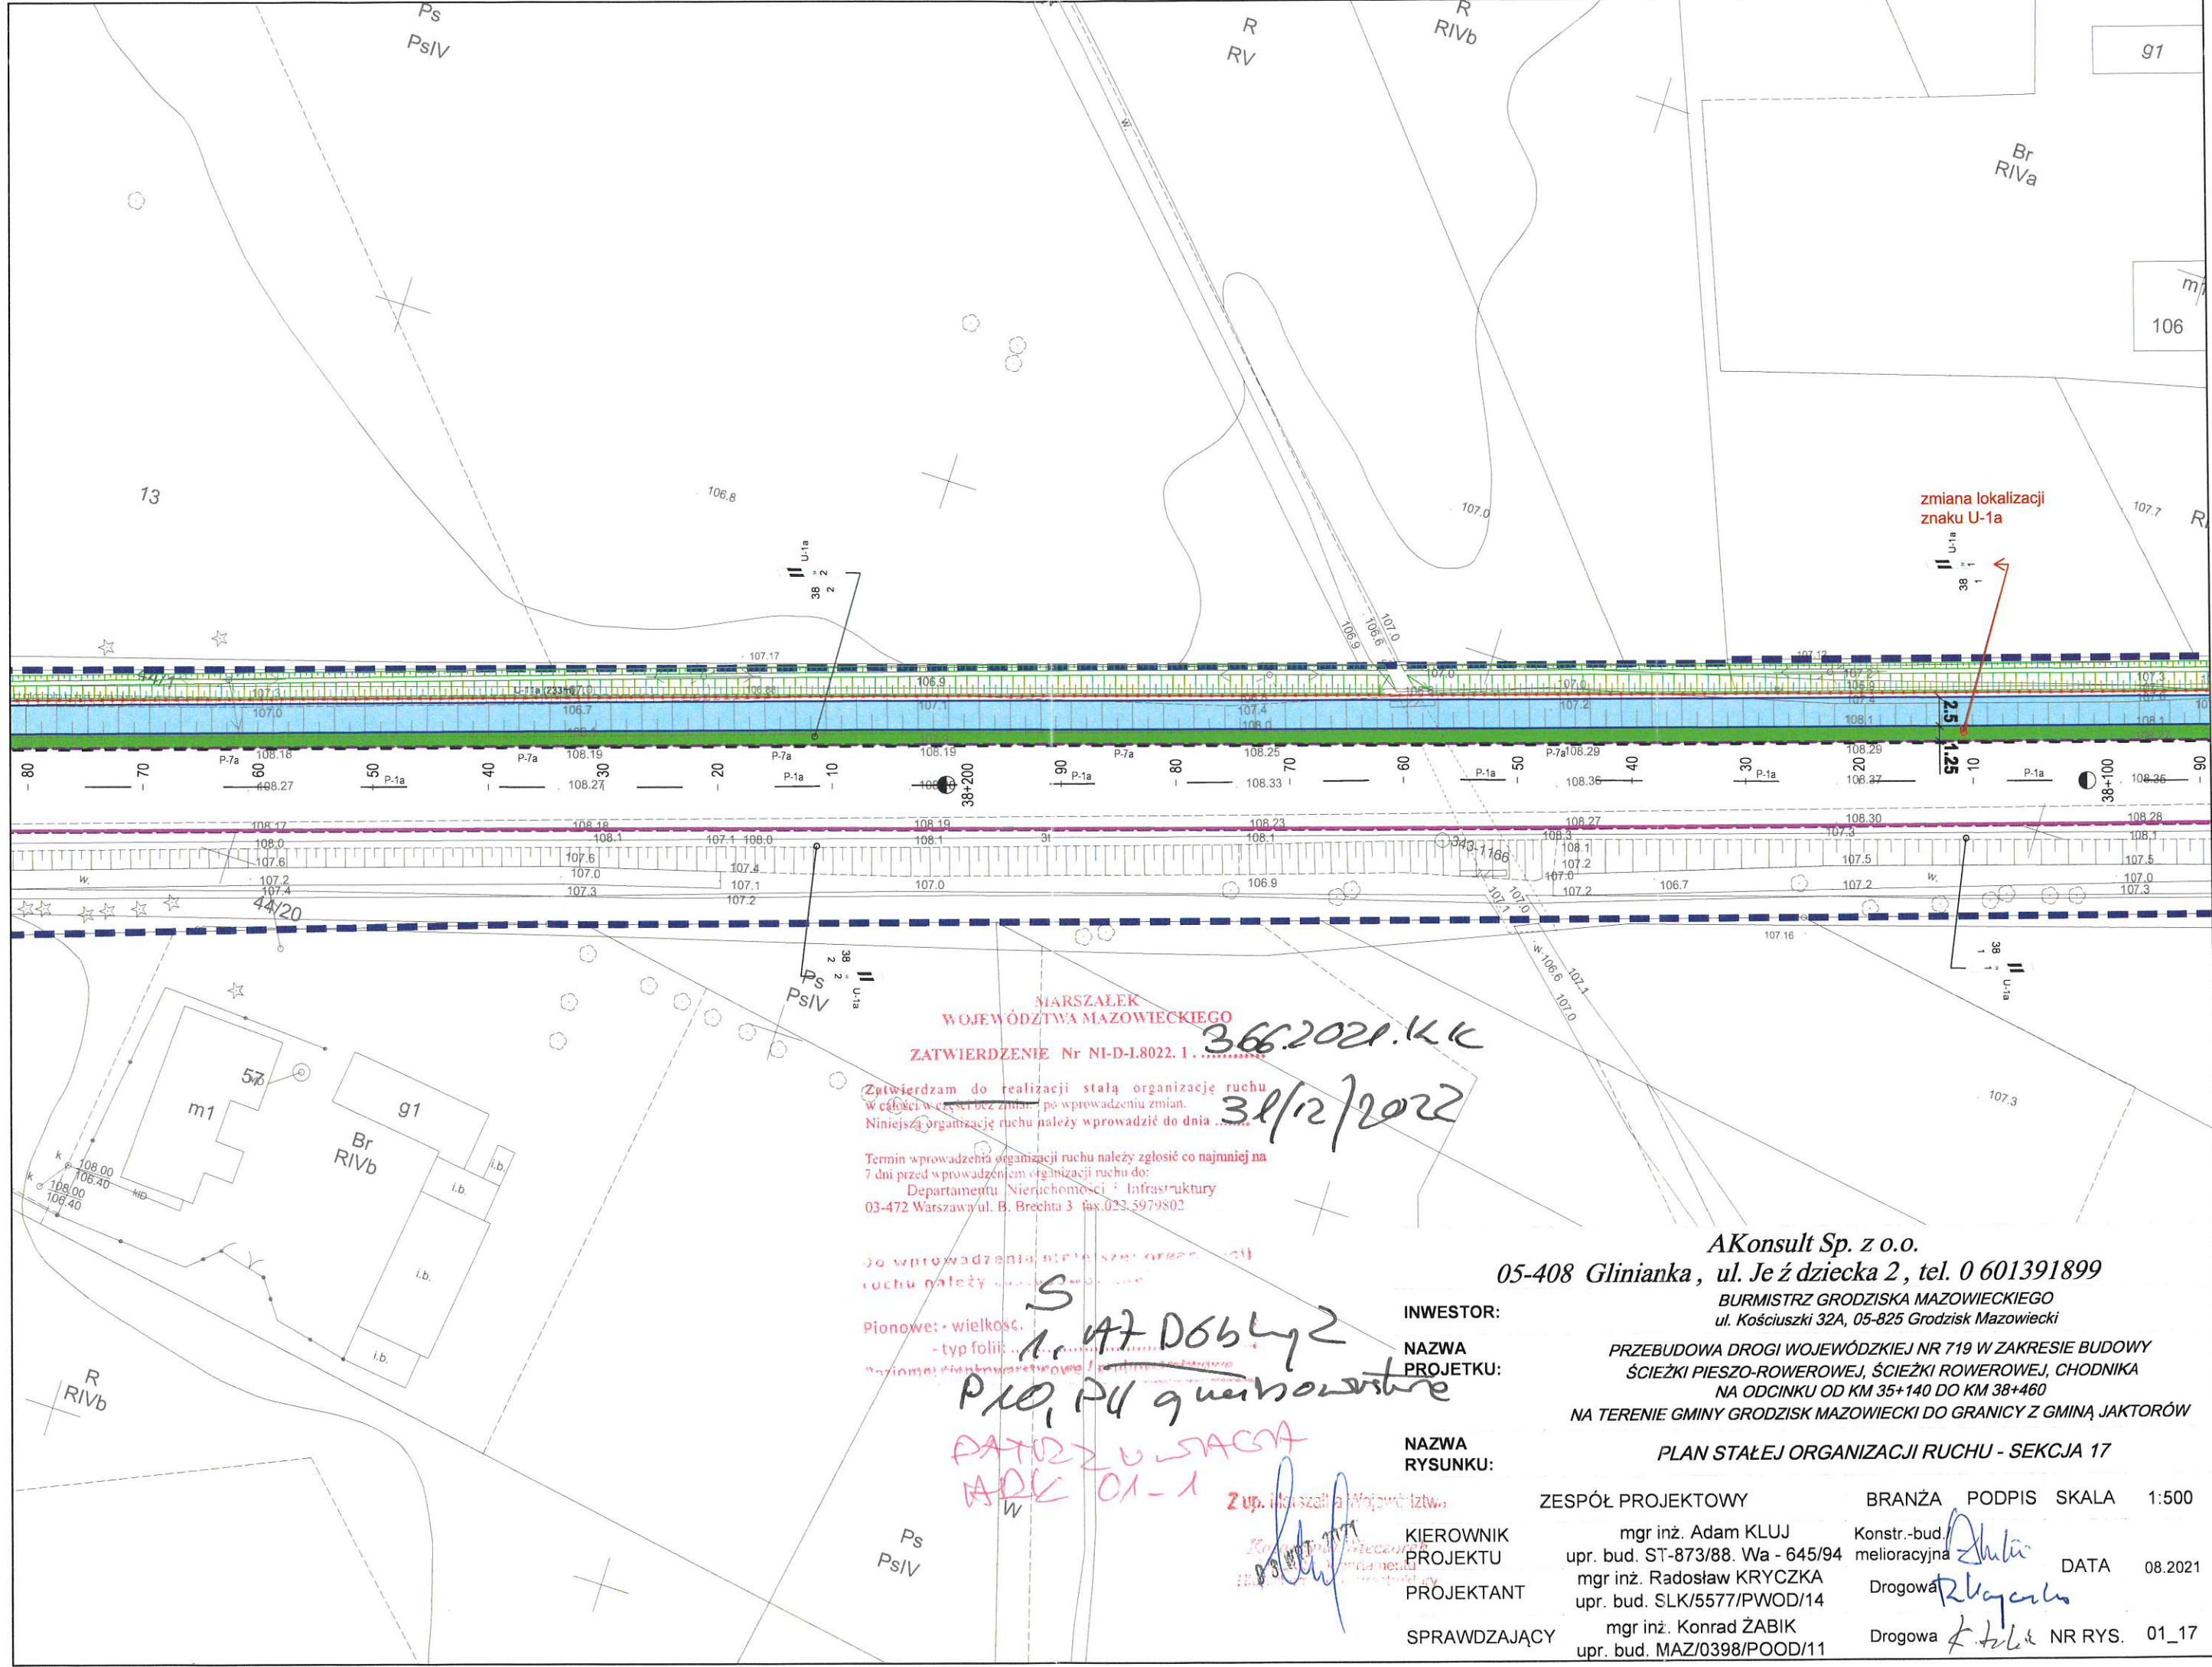

MARSZAŁEK
WOJEWÓDZTWA MAZOWIECKIEGO
ZATWIERDZENIE Nr NI-D-I.8022.1.

Zatwierdzam do realizacji stałą organizację ruchu
w całości w części bez zmian po wprowadzeniu zmian.
Niniejszą organizację ruchu należy wprowadzić do dnia 31/12/2022

Termin wprowadzenia organizacji ruchu należy zgłosić co najmniej na
7 dni przed wprowadzeniem organizacji ruchu do:
Departamentu Nieruchomości i Infrastruktury
03-472 Warszawa ul. B. Brechta 3 fax.023.5979802

Do wprowadzenia niniejszej organizacji
ruchu należy ...

Pionowe: wielkość
- typ folii
P10, P4 9 uśrednionych
DATA 01-1
2 up. Marszałek Województwa

INWESTOR:
NAZWA
PROJEKTU:
NAZWA
RYSUNKU:

KIEROWNIK
PROJEKTU
PROJEKTANT
SPRAWDZAJĄCY

AKonsult Sp. z o.o.
05-408 Glinianka, ul. Jeździecka 2, tel. 0 601391899
BURMISTRZ GRODZISKA MAZOWIECKIEGO
ul. Kościuszki 32A, 05-825 Grodzisk Mazowiecki
PRZEBUDOWA DROGI WOJEWÓDZKIEJ NR 719 W ZAKRESIE BUDOWY
ŚCIEŻKI PIESZO-ROWEROWEJ, ŚCIEŻKI ROWEROWEJ, CHODNIKA
NA ODCINKU OD KM 35+140 DO KM 38+460
NA TERENIE GMINY GRODZISK MAZOWIECKI DO GRANICY Z GMINĄ JAKTORÓW
PLAN STAŁEJ ORGANIZACJI RUCHU - SEKCJA 17

ZESPÓŁ PROJEKTOWY	BRANŻA	PODPIS	SKALA	1:500
mgr inż. Adam KLUJ upr. bud. ST-873/88. Wa - 645/94 mgr inż. Radosław KRYCZKA upr. bud. SLK/5577/PWOD/14 mgr inż. Konrad ŻABIK upr. bud. MAZ/0398/POOD/11	Konstr.-bud. melioracyjna Drogowa Drogowa	<i>[Signature]</i> <i>[Signature]</i> <i>[Signature]</i>	DATA	08.2021
			NR RYS.	01_17

