

04760200842563  
RPW/42164/2023  
Data rejestracji 2023-08-25

*P. S. Miotke*  
*Czykowski*

Starostwo Powiatowe w Wejherowie  
Wydział Budownictwa i Nieruchomości  
Referat Architektury i Budownictwa  
wpły- 25-08-2023 - nęło  
L.dz. 6469 podpis *Przewy*

EGZ. STAROSTWO  
POWIATOWE  
W WEJHEROWIE

*p. R. Dampc*  
*RB*

AB 6743.4.305.2023.16

**ZGŁOSZENIE**

**budowy lub wykonywania innych robót budowlanych**

**(PB-2)**

PB-2 nie dotyczy budowy i przebudowy budynku mieszkalnego jednorodzinnego.

Podstawa prawna: Art. 30 ust. 2 w zw. z ust. 4d ustawy z dnia 7 lipca 1994 r. – Prawo budowlane (Dz. U. z 2020 r. poz. 1333, z późn. zm.).

**1. ORGAN ADMINISTRACJI ARCHITEKTONICZNO-BUDOWLANEJ**

Nazwa: *STAROSTA WEJHEROWSKI*

URZĄD GMINY W SZEMUDZIE  
wpłynęło dnia 2023-09-25  
Nr rej. 10015 podpis *Mał*

**2.1. DANE INWESTORA<sup>1)</sup>**

Imię i nazwisko lub nazwa: *GMINA SZEMUD*  
Kraj: *POLSKA* Województwo: *POMORSKIE*  
Powiat: *WEJHEROWSKI* Gmina: *SZEMUD*  
Ulica: *SAMORZĄDOWA* Nr domu: *1* Nr lokalu: *111*  
Miejscowość: *SZEMUD* Kod pocztowy: *84-217* Poczta: *SZEMUD*  
Email (nieobowiązkowo):  
Nr tel. (nieobowiązkowo): *502643859*

**2.2. DANE INWESTORA (DO KORESPONDENCJI)<sup>1)</sup>**

Wypełnia się, jeżeli adres do korespondencji inwestora jest inny niż wskazany w pkt 2.1.

Kraj: ..... Województwo: .....  
Powiat: ..... Gmina: .....  
Ulica: ..... Nr domu: ..... Nr lokalu: .....  
Miejscowość: ..... Kod pocztowy: ..... Poczta: .....  
Adres skrzynki ePUAP<sup>2)</sup>: .....

**3. DANE PEŁNOMOCNIKA<sup>1)</sup>**

Wypełnia się, jeżeli inwestor działa przez pełnomocnika.

pełnomocnik **PRZYJĘTO ZGŁOSZENIE**  pełnomocnik do doręczenia  
Z up. Starosty  
Kierownik Referatu  
Architektury i Budownictwa  
*Anna Pucbielska*  
data *11.09.2023* podpis

Imię i nazwisko: .....  
Kraj: ..... Województwo: .....  
Powiat: ..... Gmina: .....  
Ulica: ..... Nr domu: ..... Nr lokalu: .....  
Miejscowość: ..... Kod pocztowy: ..... Poczta: .....  
Adres skrzynki ePUAP<sup>2)</sup>: .....

Starostwo Powiatowe w Wejherowie  
**ZALACZNIK DO ZGLOSZENIA**  
AB.6743.4.305.2013.16 *18.09.2013*  
Wz

Starostwo Powiatowe w Wejherowie  
Wydział Budownictwa i Gospodarki  
Referat Architektury i Budownictwa  
84-200 Wejherowo, ul. 3 Maja 4  
Reg. 191686414, NIP 588-103-10-62

## OPIS

Starostwo Powiatowe w Wejherowie  
Wydział Przemysłu i Nieruchomości  
Referat Architektury i Budownictwa  
81-200 Wejherowo, ul. 3 Maja 4  
Reg. 191686414, NIP 588-183-10-62

do projektowanej przebudowy nawierzchni odcinka drogi gminnej w Warznie , ul. Spacerowa

Własność gruntu :Gmina Szemud

Działki nr : 226

Inwestor : Gmina Szemud

### 1. Stan istniejący

Droga na projektowanym odcinku posiada nawierzchnię z kruszywa naturalnego łamanego. Wody opadowe odprowadzane są na pobocza drogi . W pasie drogowym istnieje sieć wodociągowa , sieć energetyczna nn 0,4 kV , sieć teletechniczna abonencka, sieć kanalizacji sanitarnej , sieć gazowa średniego ciśnienia nie kolidujące z projektowanym zamierzeniem .

Przebudowywana droga nie stanowi drogi publicznej w rozumieniu ustawy o drogach publicznych Dz.U.2021.1376 z dnia 2021.07.29 .

### 2. Zakres objęty przebudową i sposób wykonania robót

Klasa drogi – droga wewnętrzna n/m 1/1 i miejscowo 1/2

Odcinek drogi przewidzianej do przebudowy ma długość **290,00 m** . Przebudowę zaprojektowano w pasie istniejącego koryta drogi . Przebudowa polegać będzie na **ułożeniu** nawierzchni z płyt betonowych Jomb na istniejącej nawierzchni z kamienia łamanego i wynosić będzie **3,00m , 4,00m i 5,00 m** szerokości . Pobocza drogi o szerokości **0,50 m** wykonane będą z gruzu betonowego o frakcji do 40mm , który zostanie zasypany warstwą kruszywa łamanego z domieszką żwiru o grub. **5 cm** .

Przewidziano zachowanie istniejących rzędnych nawierzchni drogi , a tym samym wykorzystanie kruszywa kamiennego jako dolnej warstwy podbudowy .

Nie przewiduje się zasadniczych korekt łuków poziomych oraz spadków pionowych na odcinku projektowanej przebudowy . Nowa nawierzchnia z płyt jomb dostosowana zostanie do urządzonych zjazdów . Istniejąca infrastruktura techniczna / sieć wodociągowa , sieć energetyczna nn 0,4 kV , sieć kanalizacji sanitarnej , sieć teletechniczna abonencka, sieć gazowa średniego ciśnienia / pozostanie bez

Ułożenie  
naruszenia z zachowaniem właściwej warstwy przykrycia gruntem .  
nawierzchni z płyt betonowych JOMB nie będzie wpływać negatywnie na istniejąca  
infrastrukturę techniczną . Wody opadowe odprowadzane będą na pobocza drogi .

Projektowana przebudowa drogi nie koliduje z zadrzewieniem i zakrzaczeniem .  
Drzewa usytuowane blisko drogi zostaną zabezpieczone przed uszkodzeniem podczas  
prowadzenia robót drogowych żerdziami drewnianymi na wysokość 3,00m

Konstrukcja nawierzchni składać się będzie z następujących warstw :

1. Podbudowa z kamienia łamanego grub. ok. 15 cm /istniejąca nawierzchnia drogi/
2. Warstwa wyrównująca podbudowy z kruszywa naturalnego grub. 12 cm /mieszanka żwirowa o uziarnieniu od 0 do 8mm/
3. Nawierzchnia z płyt JOMB podwójnie zbrojonych grub. 12,5cm na poduszce piaskowej przesianej /uziarnienie od 0 do 2mm , grub. 3 cm /
4. Pobocza drogi z gruzu betonowego frakcji do 40,00mm z 30% domieszką kruszywa naturalnego grub.15 cm , zasypane od góry kruszywem łamanym z domieszką żwiru 50/50 grub. 5 cm

Załączniki :

1. Plan sytuacyjny na mapie do celów informacyjnych w skali 1:1000
2. Plan orientacyjny na mapie ewidencyjnej w skali 1: 1000
3. Przekrój konstrukcyjny w skali 1:20

Opracował:



Stefan Miotke

sierpień 2023r.


**ZADANIE :**  
**PRZEBUDOWA DRÓGI GMINNEJ**  
**W WARSZCIE, ULICY SPACEROWEJ**  
**NA DZ. NR 226**  
**DLUGOŚĆ ODCINKA PRZE-**  
**BUDOWY WYKONANEJ DRÓGI: 290,00M**

KM 0+000  
POCZĄTEK ULICY SPACEROWEJ

KM 0+090  
POCZĄTEK ZADANIA

KM 0+380  
KOŃCZEC ZADANIA

**OZNACZENIE :**  
PROJEKTOWANA PRZE-  
BUDOWA DRÓGI GMINNEJ

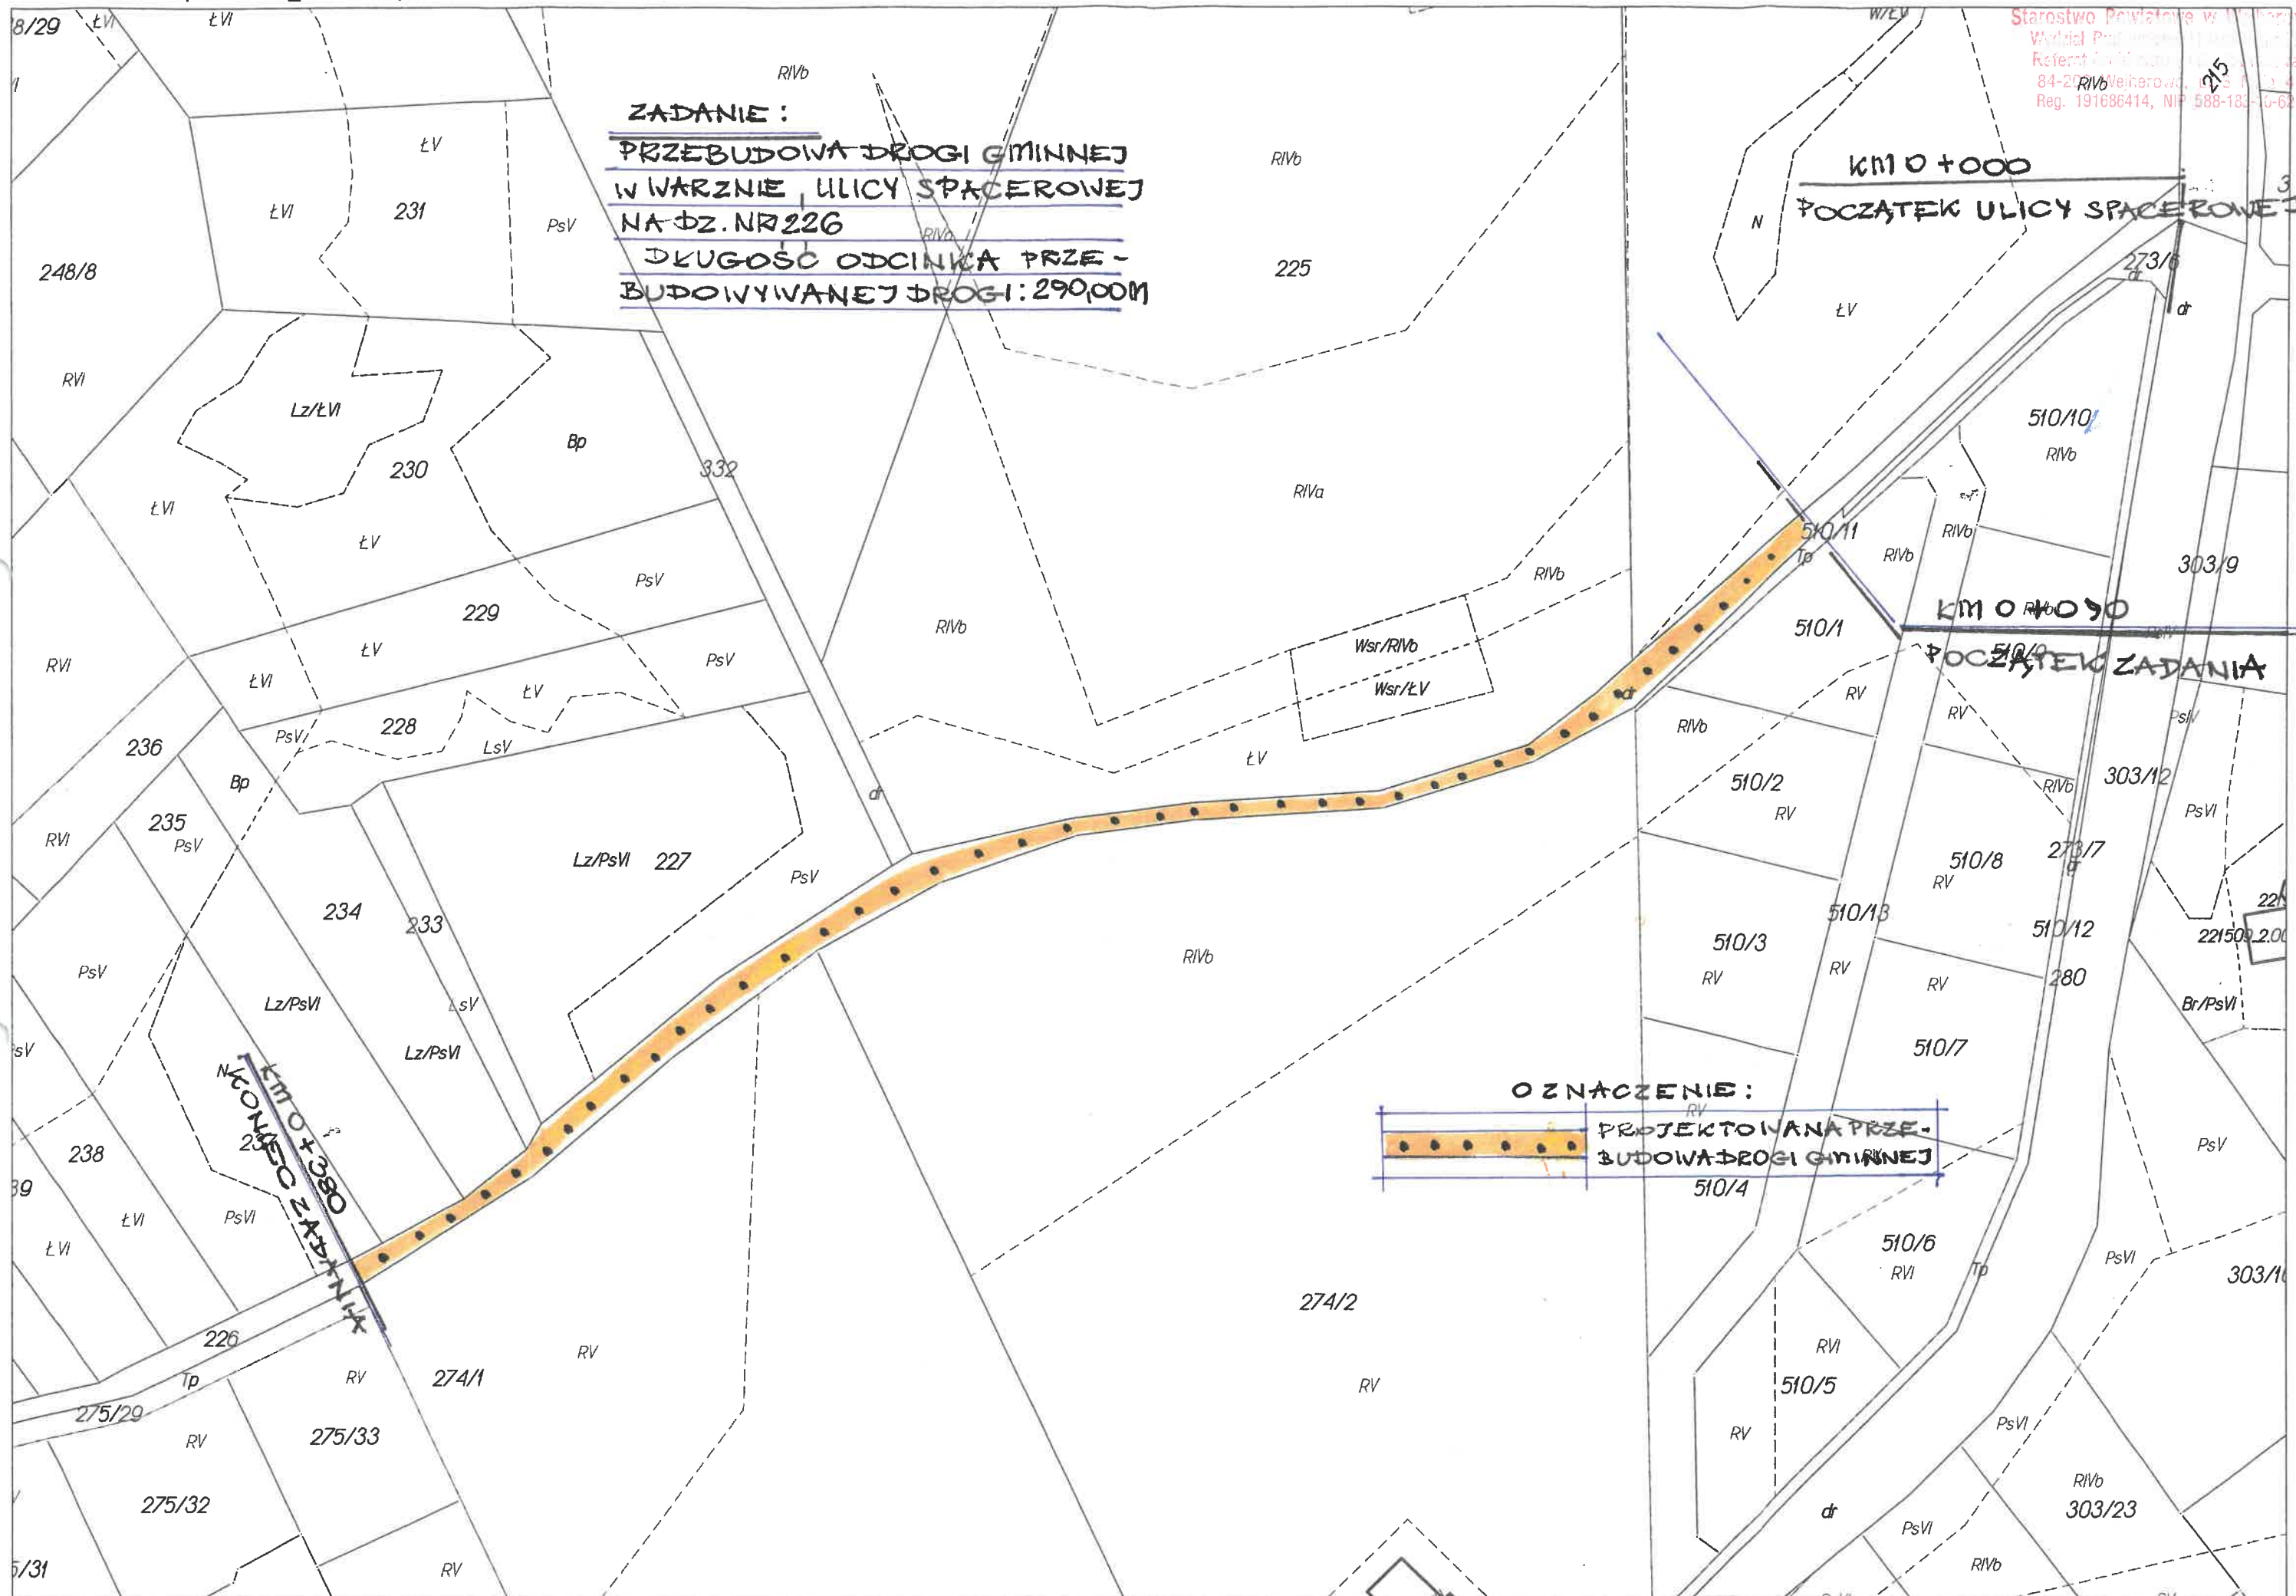








KOPIA MAPY ZASADNICZEJ Skala 1: 1000  
 woj. POMORSKIE, pow. wejherowski  
 Nazwa obrębu : Warzno  
 Działki : 226  
 Jednostka ewidencyjna : Szemud

PLAN SYTUACYJNY  
 SKALA 1:1000

ZADANIE:  
 PRZEBUDOWA NAWIERZCHNI DRÓGI  
 GMINNEJ - ULICY SPACEROWEJ W WARZNIE  
 NA DZ. NR 226;  
 DŁUGOŚĆ PRZEBUDOWYWANEGO ODCINKA DRÓGI  
 WYNOŚI 290,00M.

OZNACZENIE:


|   |  |
|---|--|
|  | PROJEKTOWANA PRZEBUDOWA DRÓGI GMINNEJ    |
|  | ISTNIĄCA SIĘĆ WODOCIĄGOWA NIEMSKA        |
|  | ISTNIĄCA SIĘĆ TELETECHNICZNA             |
|  | ISTNIĄCA SIĘĆ GAZOWA ŚREDNIEGO CIŚNIENIA |
|  | DRÓGA GMINNA O NAWIERZCHNI BITUMICZNEJ   |
|  | GRANICE EWIDENCYJNE DZIAŁEK              |

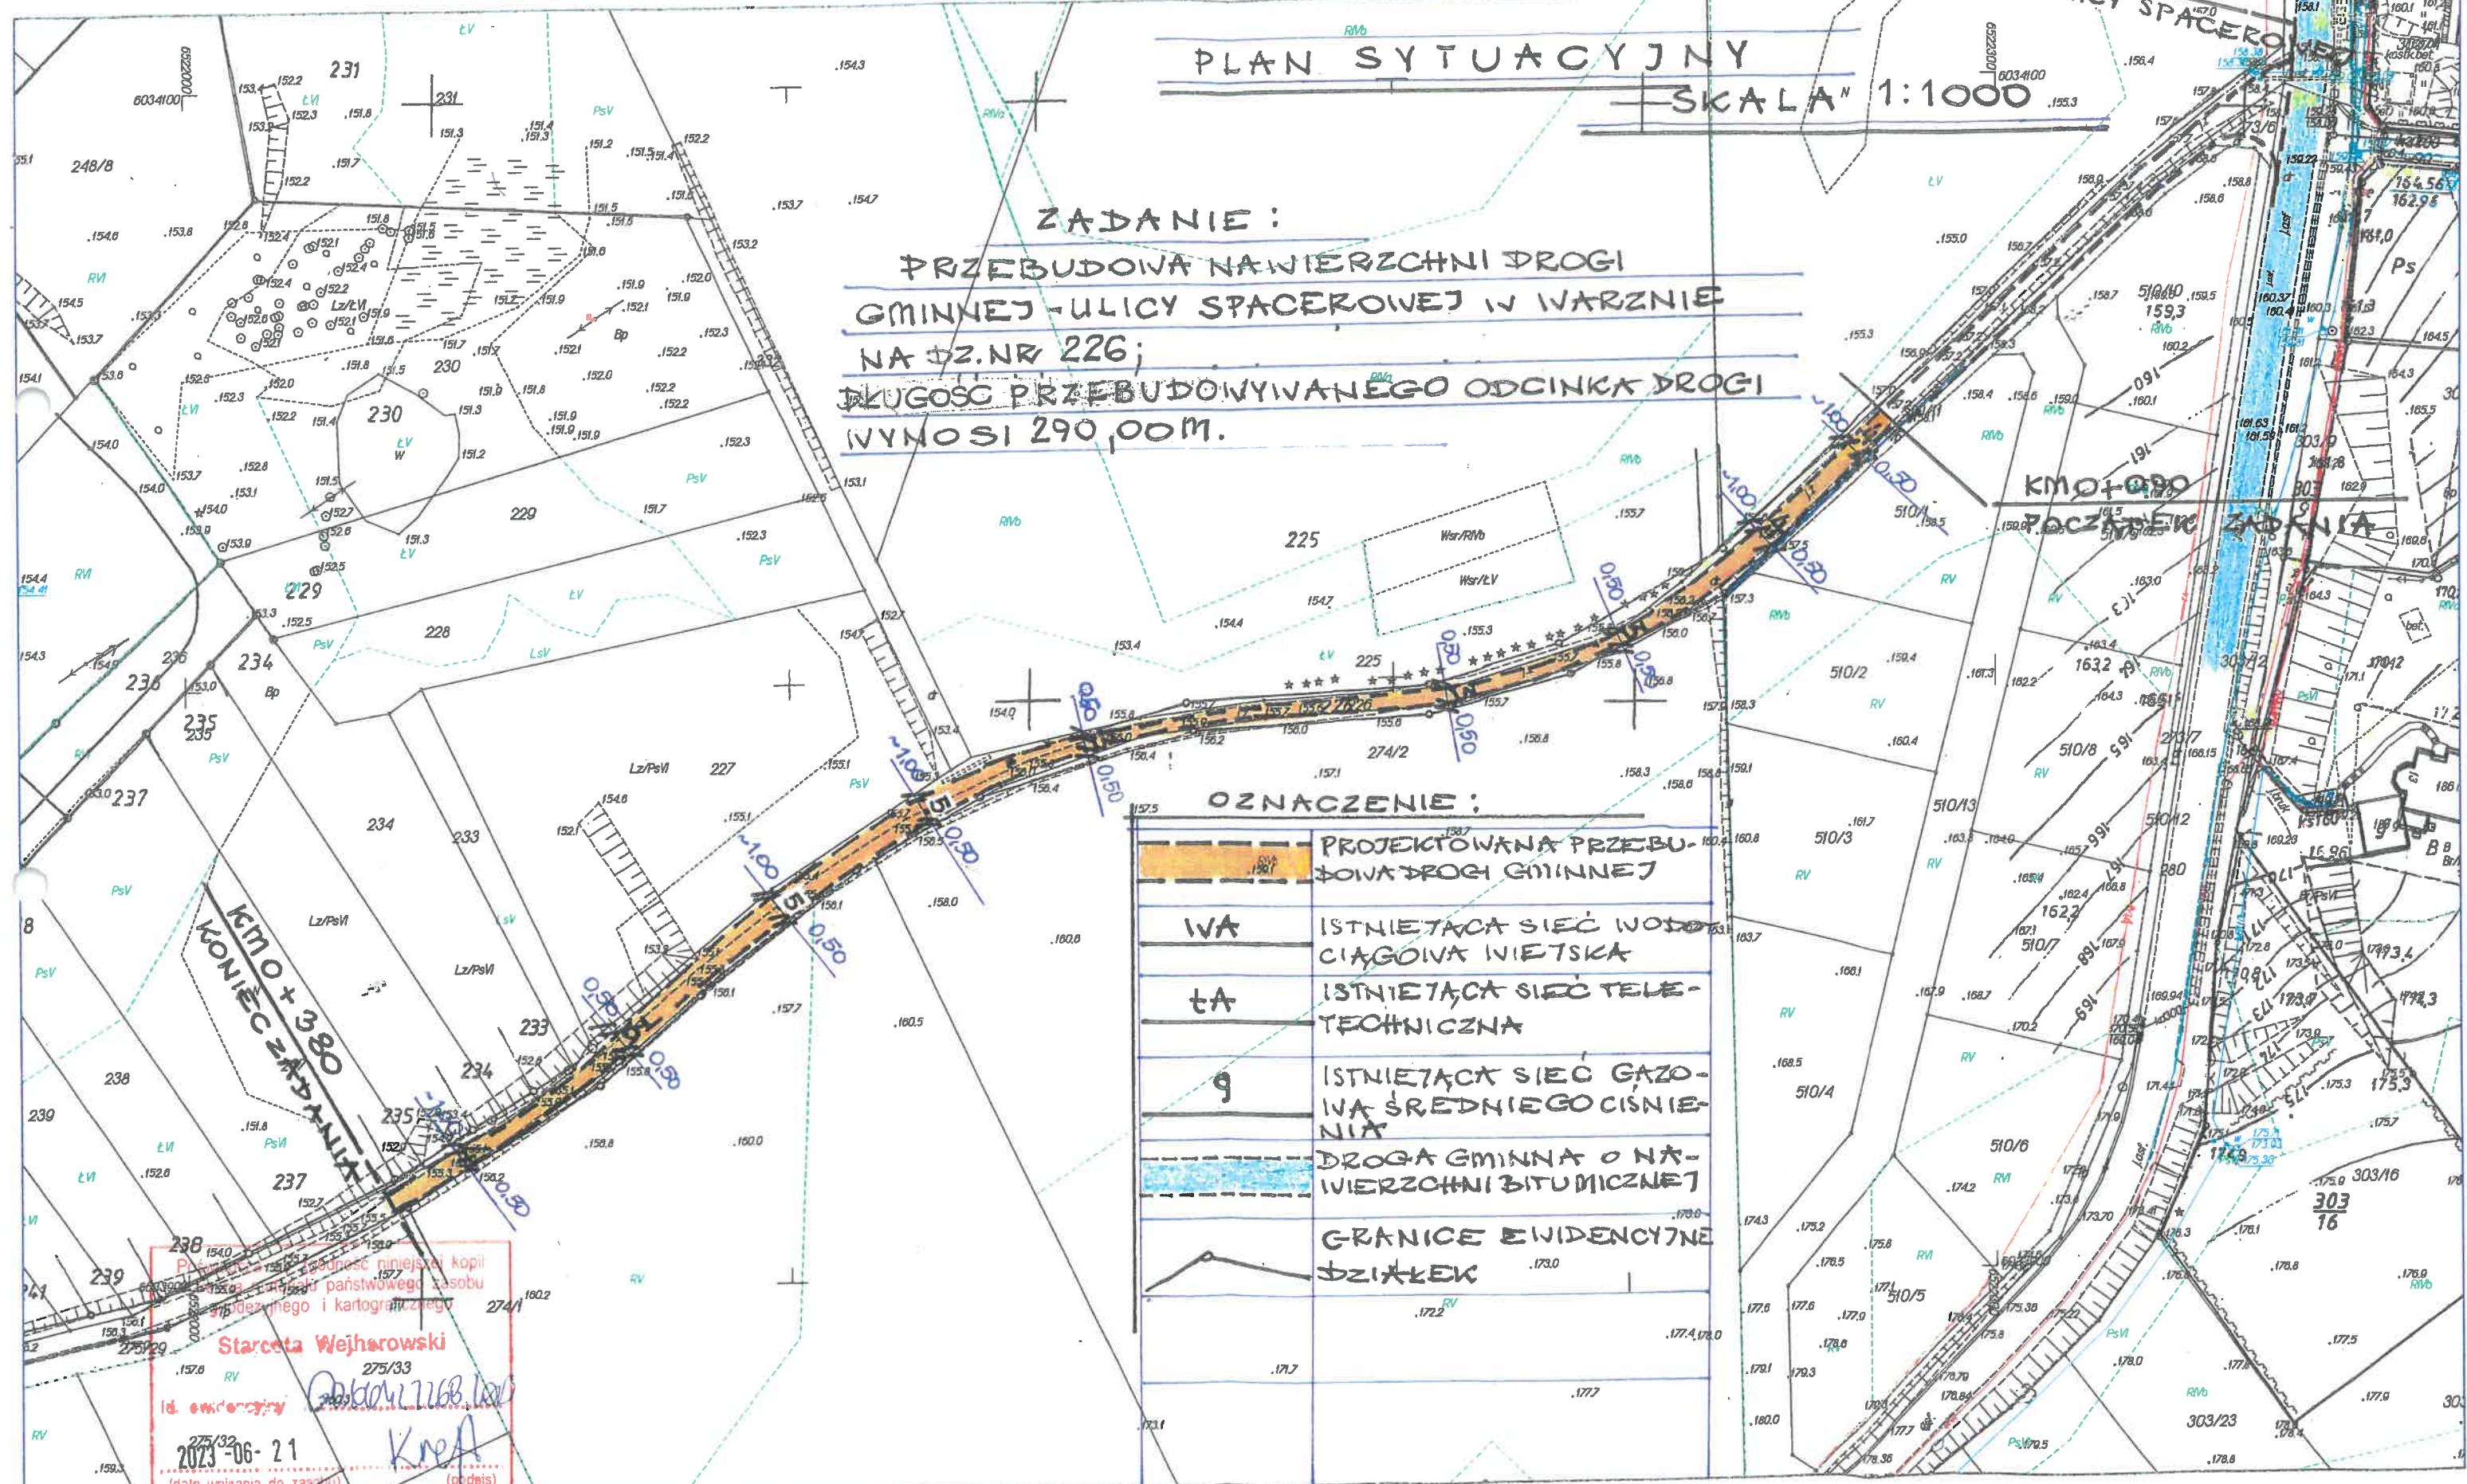

Starosta Wejherowski  
 275/33  
 Id. ewidencyjny  
 2023-06-21  
 (data wpisania do zasobu)

*[Signature]*  
 KRA  
 (podpis)

Starostwo Powiatowe w Welbowie  
Wydział Geodezji i Gospodarki Nieruchomości  
ul. Piłsudskiego 10, 20-000 Welbórz  
Reg. 181686414, NIP 500-183-00-00

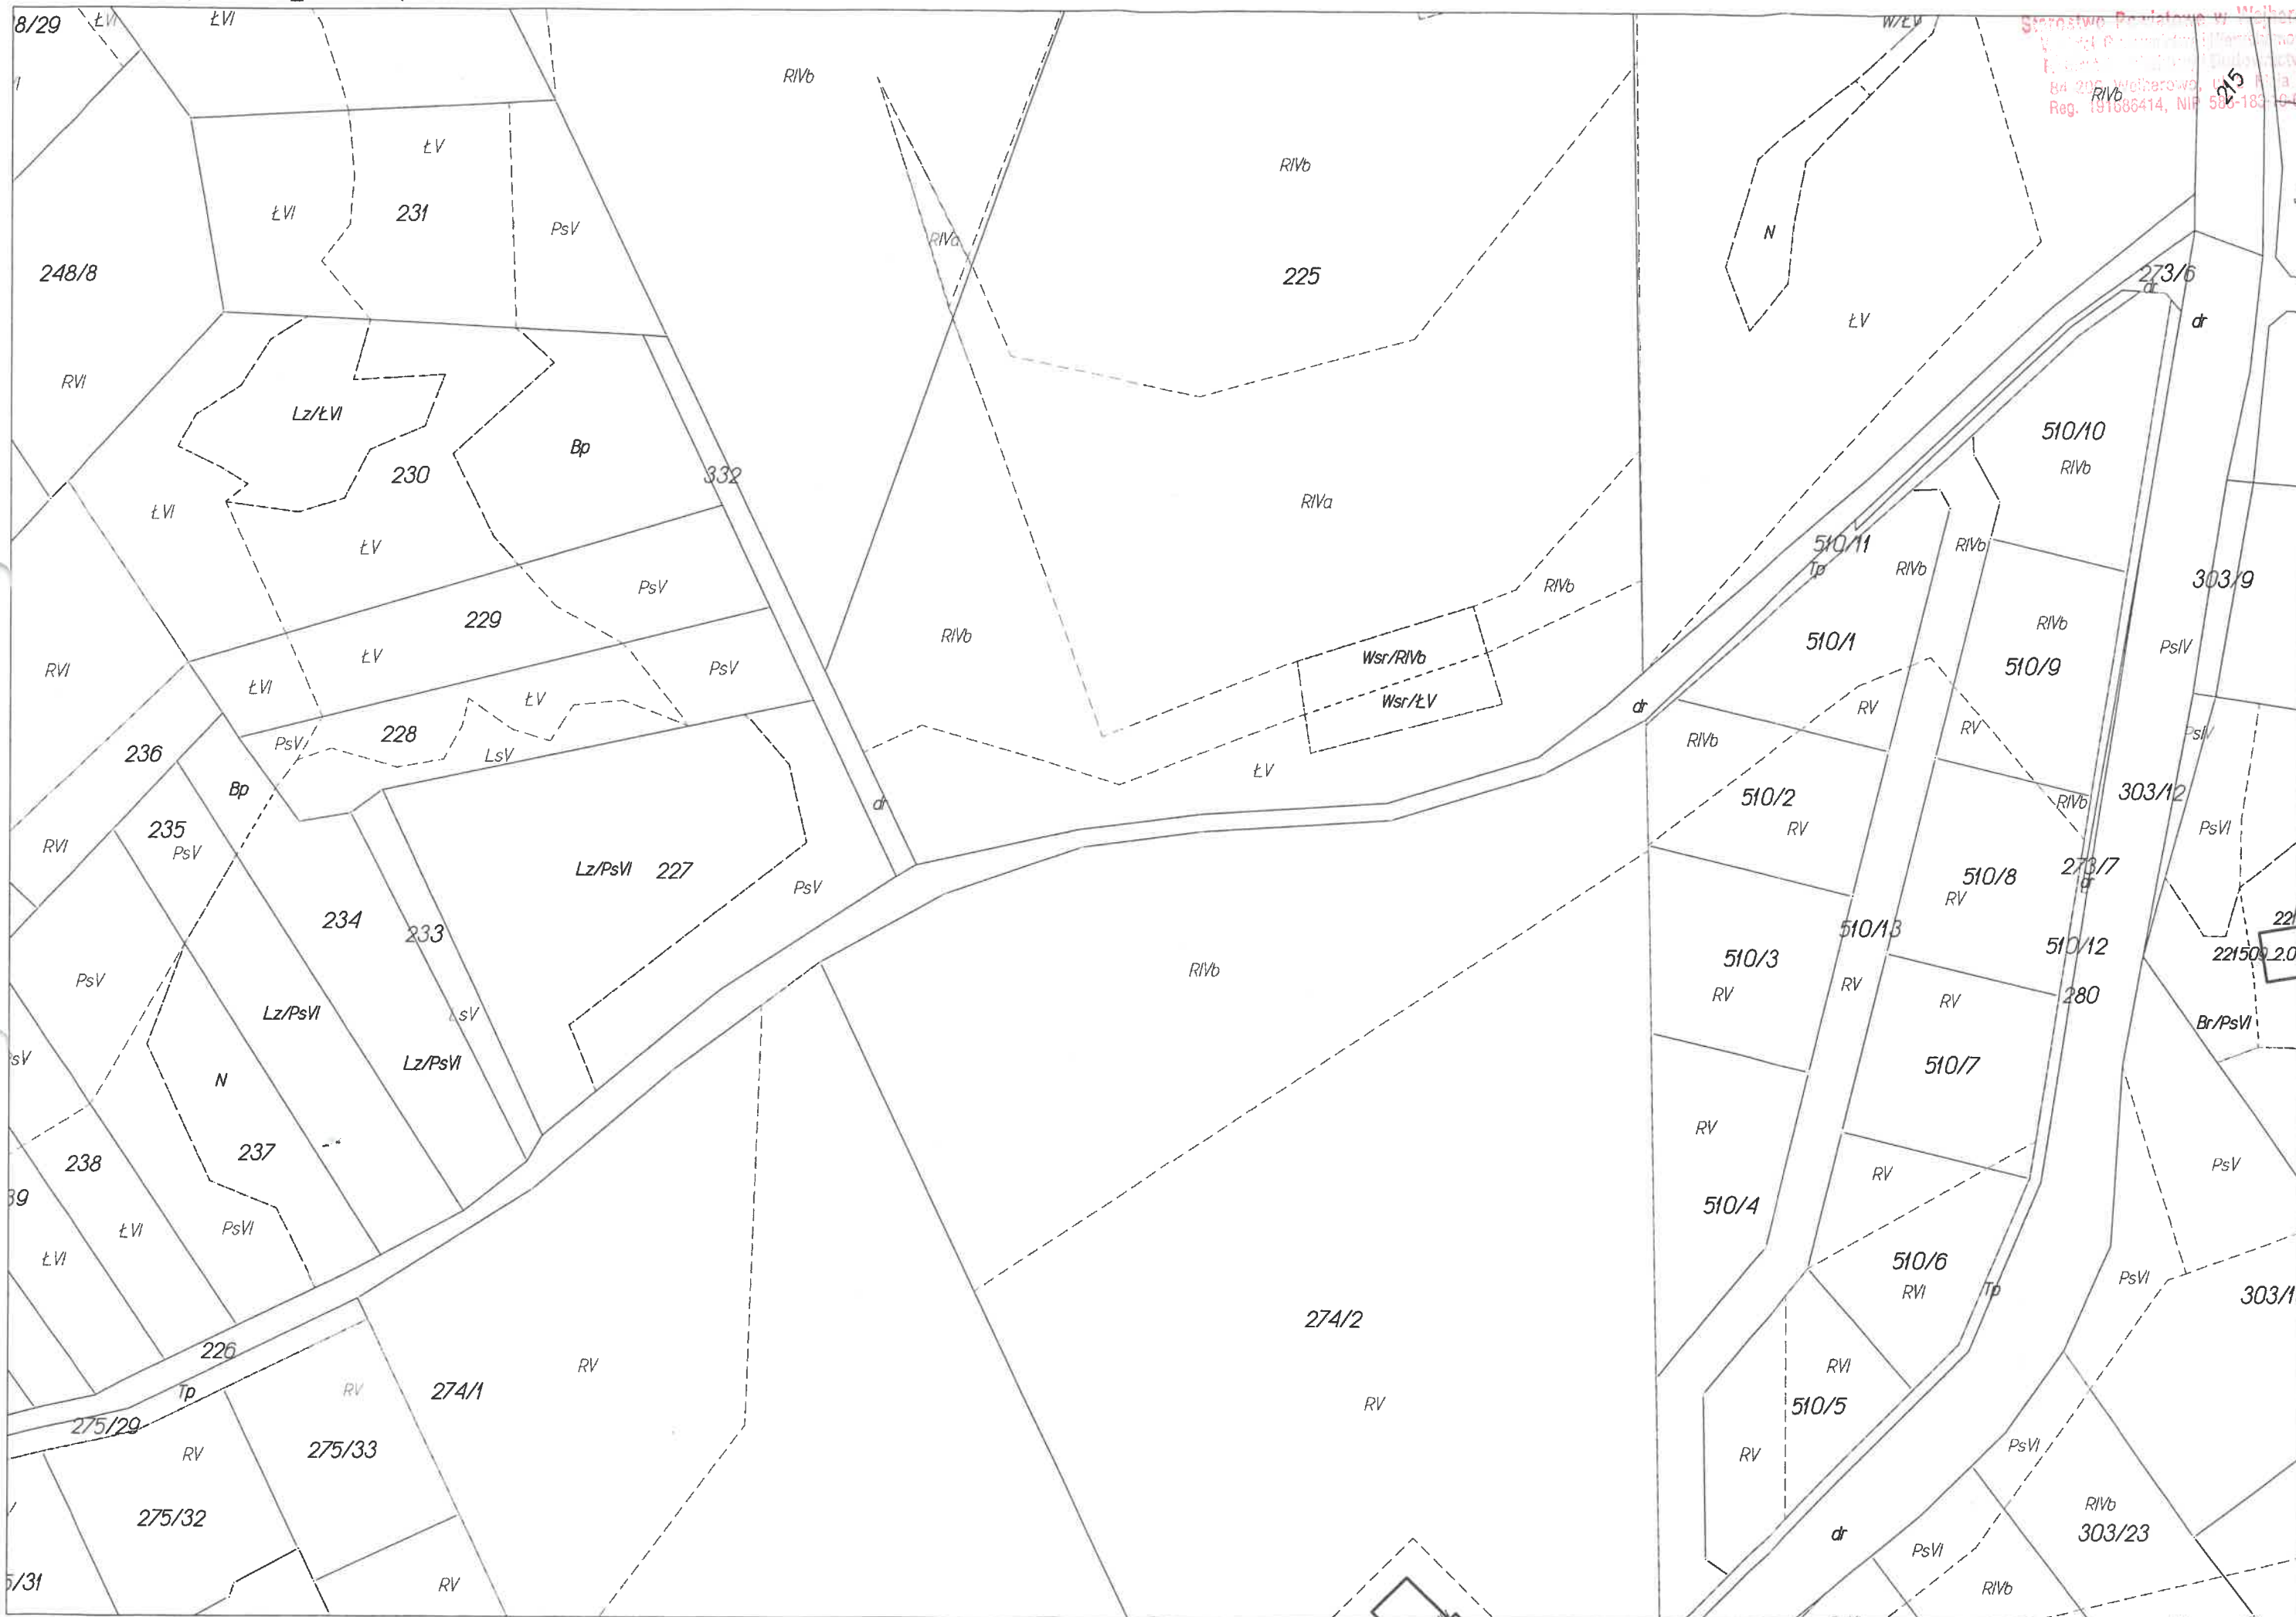

Województwo pomorskie  
Powiat wejherowski  
Gmina Szemud  
Miejscowość WARZNO  
Jednostka ewidencyjna 221509\_2, Szemud  
Obręb Nr 0018, WARZNO

Sterostwo Powiatowe w Wejherowie  
Wydział Rejestrowy i Informacji  
Kancelaria Powiatowa  
ul. 200 Wejherowo, ul. 3 Maja 4  
Reg. 191686414, NIP 588-183-10-62

## INFORMACJA Z REJESTRU GRUNTÓW

JEDNOSTKA REJESTROWA : **G211** KW: **GD1W/00059821/6**

### WŁAŚCICIELE

#### właściciel :

udział: 1/1 GMINA SZEMUD  
siedziba: 84-217 SZEMUD ul.KARTUSKA 13  
Grupa: 4.3, REGON: 191675422

### GRUNTY

| Oznaczenie działki |            | Bliższe określenie położenia | Określenie konturów - użytków gruntowych i klas bonitacyjnych |         | POWIERZCHNIA w ha |         | Numer księgi wieczystej lub oznaczenie innych dokumentów |
|--------------------|------------|------------------------------|---|---------|-------------------|---------|--|
| Arkusze            | Nr Działki |                              | opis  | oznacz. | użytków i klas    | działki |  |
| 1                  | 226        |                              |   | drogi   | dr                | 0.3500  |  |

Identyfikator działki: 221509\_2.0018.226


Razem powierzchnia: **0.3500 ha**, słownie: trzy tysiące pięćset m<sup>2</sup>

cała jednostka: **7.9892 ha**, słownie: siedemdziesiąt dziewięć tysięcy osiemset dziewięćdziesiąt dwa m<sup>2</sup>

Data sporządzenia dokumentu: **2023-08-01**, sporządził(a):

Niniejszy dokument służy wyłącznie do celów informacyjnych.



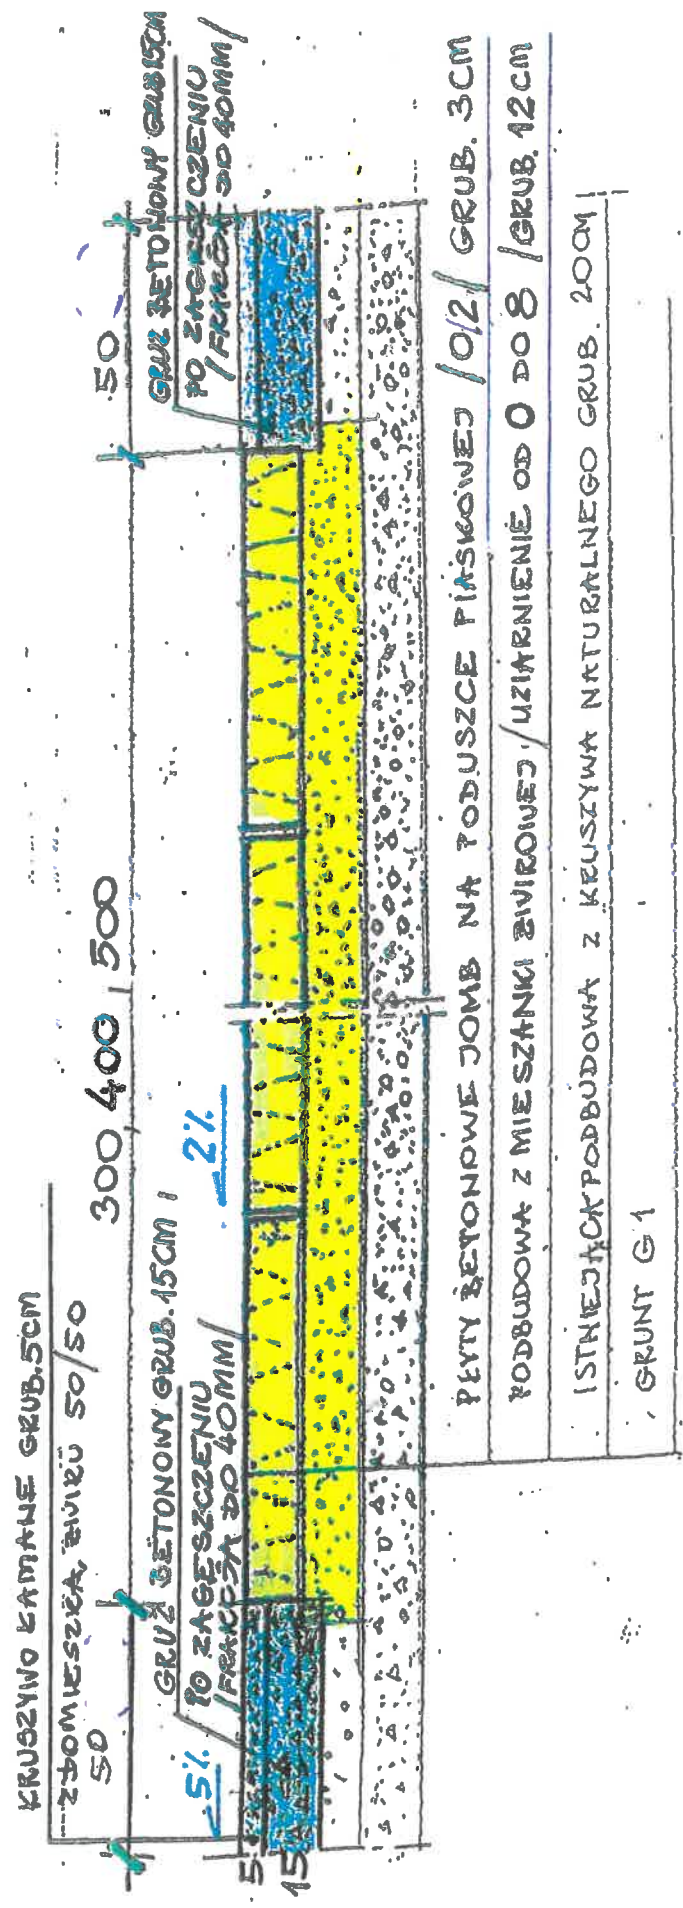

PRZEKROJ KONSTRUKCYJNY

SKALA 1:20

PRZEBUDOWA ODCINKA DRÓGI GMINNEJ

WE WSI WAREZNO I GMINA SZEMUD

UL. SPACEROWA

Stowarzyszenie Projektowe w Województwie  
 Wielkopolskim  
 Referat Architektury i Inżynierii  
 84-200 Wejherowo, ul. S. M. 4  
 Reg. 191686414, NIP 588-183-10-62









MAPY ZASADNICZEJ Skala 1: 1000  
 KOMORSKIE, pow. wejherowski  
 o numerze : 226  
 kategoria ewidencyjna : Szemud

Biuro Projektów  
 i Budowlanych  
 Architektura  
 10-030 Wejherowo  
 tel. 51 91686414, NIP

PLAN SYTUACYJNY  
 SKALA 1:1000


ZADANIE :  
 PRZEBUDOWA NAWIERZCHNI DRUGI  
 GMINNEJ - ULICY SPACEROWEJ W WARZNIE  
 NA DZ. NR 226;  
 DŁUGOŚĆ PRZEBUDOWYWANEGO ODCINKA DRUGI  
 WYNOŚI 290,00M.

OZNACZENIE :
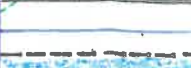
|   |  |
|---|--|
|  | PROJEKOWANA PRZEBUDOWA DRUGI GMINNEJ     |
|  | ISTNIĄCA SIEĆ WODOCIĄGOWA MIĘSKA         |
|  | ISTNIĄCA SIEĆ TELETECHNICZNA             |
|  | ISTNIĄCA SIEĆ GAZOWA ŚREDNIEGO CIŚNIENIA |
|  | DRUGA GMINNA O NAWIERZCHNI BITUMICZNEJ   |
|  | GRANICE EWIDENCYJNE DZIAŁEK              |

URZĄD GMINY W SZEMUDZIE  
 UZGODNIENIE NR 308 / 2023  
 Uzgodniono projekt przebudowy ul. Spacerowej w Warznie  
 na działkach N. 226 w obrębie  
 Warzno z up. Wójta Gminy  
 Szemudonia 08.08.2023  
 Kierownik

Starosta Wejherowski  
 275/33  
 Id. ewidencyjne  
 2023-06-21  
 (data wpisania do zasobu)

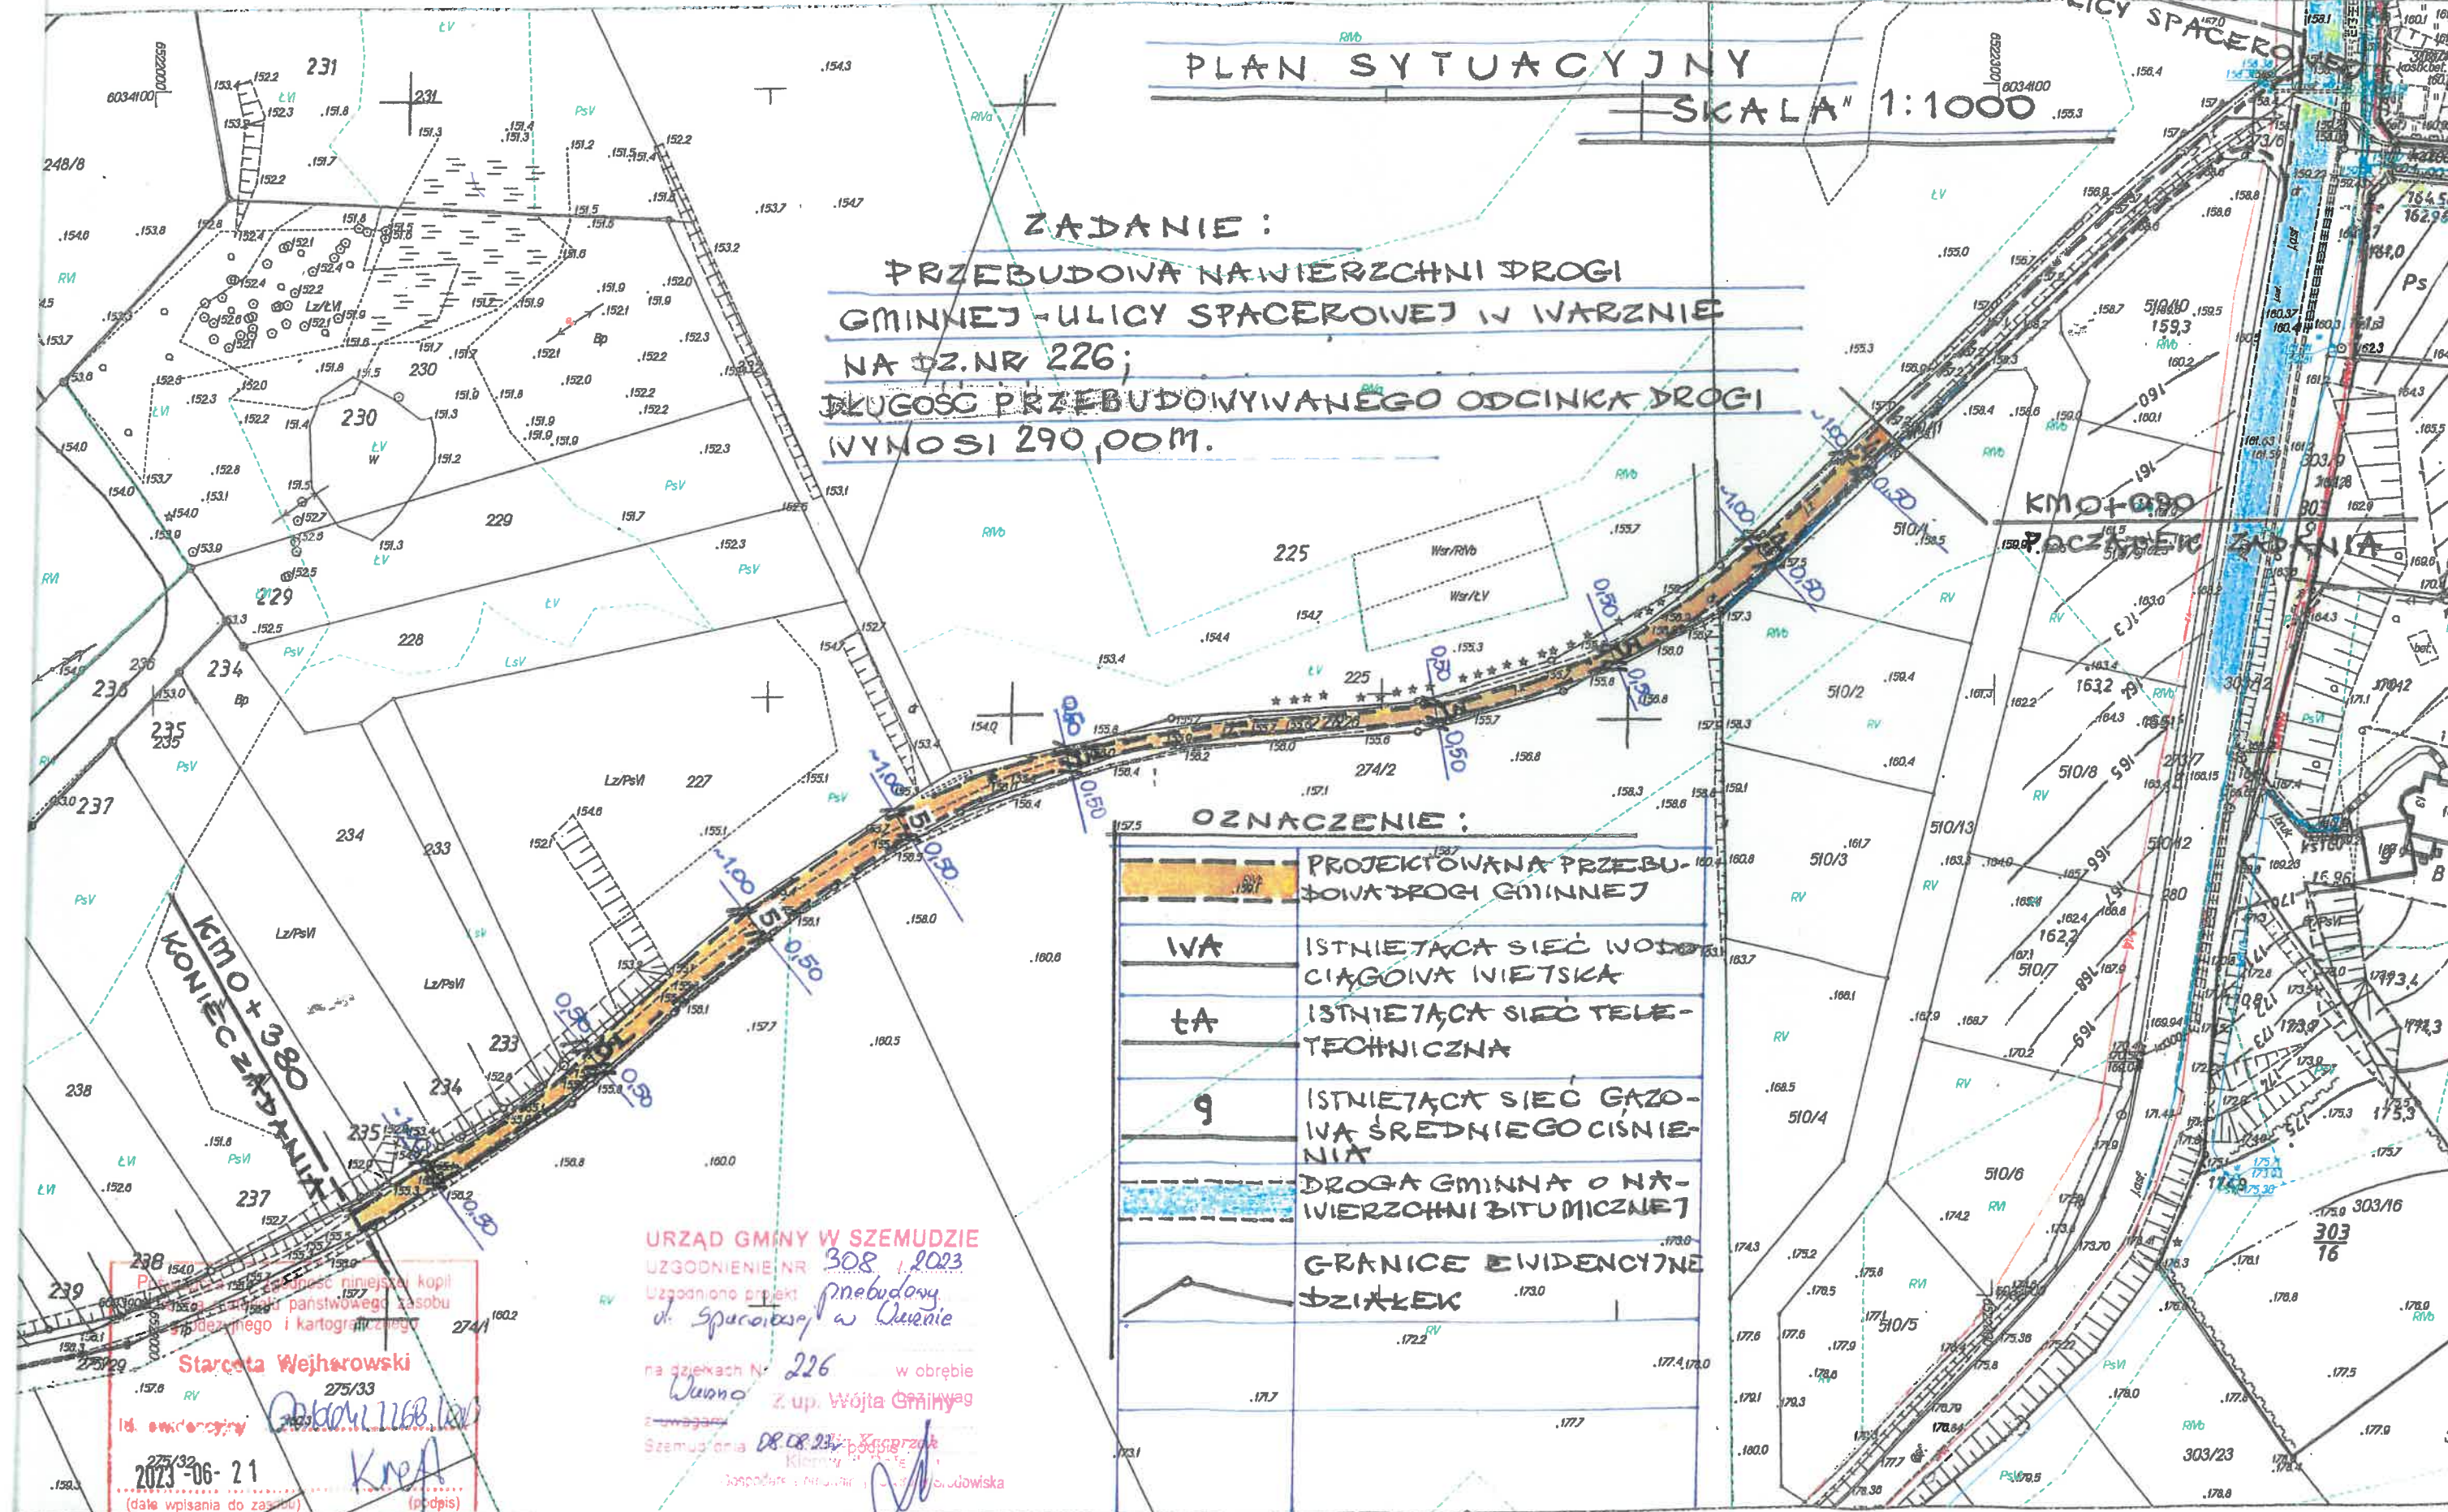

MAPY ZASADNICZEJ Skala 1: 1000  
 OMORSKIE, pow. wejherowski  
 a obrębu : Warzno  
 i : 226  
 istka ewidencyjna : Szemud

Starostwo Powiatowe w Wejherowie  
 Wydział Planowania i Budownictwa  
 Referat 2000 - Budownictwo  
 84-200 Wejherowo, ul. Piłsudskiego 4  
 Reg. 191686414, NIP 588-10-62

PLAN SYTUACYJNY

SKALA 1:1000

ZADANIE:  
 PRZEBUDOWA NAWIERZCHNI DRÓGI  
 GMINNEJ - ULICY SPACEROWEJ W WARZNI  
 NA DZ.NR 226;  
 DŁUGOŚĆ PRZEBUDOWYWANEGO ODCINKA DRÓGI  
 WYNOŚI 290,00M.

OZNACZENIE:

|  |  |
|--|--|
|  | PROJEKTOWANA PRZEBUDOWA DRÓGI GMINNEJ    |
|  | ISTNIĄCA SIEĆ WODOCIĄGOWA NIEMSKA        |
|  | ISTNIĄCA SIEĆ TELETECHNICZNA             |
|  | ISTNIĄCA SIEĆ GAZOWA ŚREDNIEGO CIŚNIENIA |
|  | DRÓGA GMINNA O NAWIERZCHNI BITUMICZNEJ   |
|  | GRANICE EWIDENCYJNE DZIAŁEK              |

Gminne Przedsiębiorstwo Komunalne  
 Szemud Sp. z o.o.  
 ul. Kertuńska 13, 84-217 Szemud  
 tel. (58) 676 10 86  
 NIP 588 24 22 590, REGON 365873449  
 KRS 0000647015  
 BDO 000138480

*Uzgodniono w 13/1/23*  
*Uzgodniono projekt przebudowy*  
*drogi gminnej ul. Spacerowej*  
*bez uwag*  
*170823*  
 mgr inż. Kamil Kanczkowski

Starosta Wejherowski  
 275/33

2023-06-21  
 (dalej wpisać do zapisu)

*KRA*  
 (podpis)

