

Mapa do celów projektowych

Bydgoszcz – ul. Kromera 11

Skala 1:500

ark. mapy: 422_12.1.4, 12.2.1, 12.4.1

jedn. ew: 046101_1, m. Bydgoszcz

obręb: 046101_1.0406

M.P.G.D.422.1162.2019

uk?. wys. Amsterdam

Nie wykonano ustalenia objętości słuźebnościami gruntowymi.

Bydgoszcz, dnia 30.04 2019 r. 51.81

złkres aktualizacji

PoWiadazca się, że niniejszy dokument został opracowany w wyniku prac geodezyjnych i kartograficznych, których rezultaty zawiera operat techniczny wpisany do ewidencji materiałów państwowego złkresu geodezyjnego i kartograficznego


MIĘJSKA PRACOWNIA GEODEZYJNA W BYDGOSZCZY
Grodzki Ośrodek Dokumentacji
Geodezyjnej i Kartograficznej w Bydgoszczy
Identyfikator ewidencyjny materiału zasobu – operatu technicznego: 0461.2019 1486

Data wpisania operatu technicznego do ewidencji materiałów zasobu: 30.04.2019 r.
Imię, nazwisko i podpis osoby reprezentującej organ: 30.04.2019 r.

Zesłaó? Uzgodnienia Dokumentacji Projektowej w Bydgoszczy
Aktualne projektowane sieci uzgodnione w Złkresie projektowanych sieci w Złkresie

LEGENDA:

2. POWIERZCHNIA OBJĘTA OPRACOWANIEM ogólnem – 5661 m²
- B
- ZAKRES OPRACOWANIA A – K
 - projektowana powierzchnia z kostki betonowej KOLOR SZARY pow. 48m²
 - projektowana mata gumowa pow. 56m²
 - projektowane wejście na plac zabaw
 - strefa bezpieczeństwa urządzeń

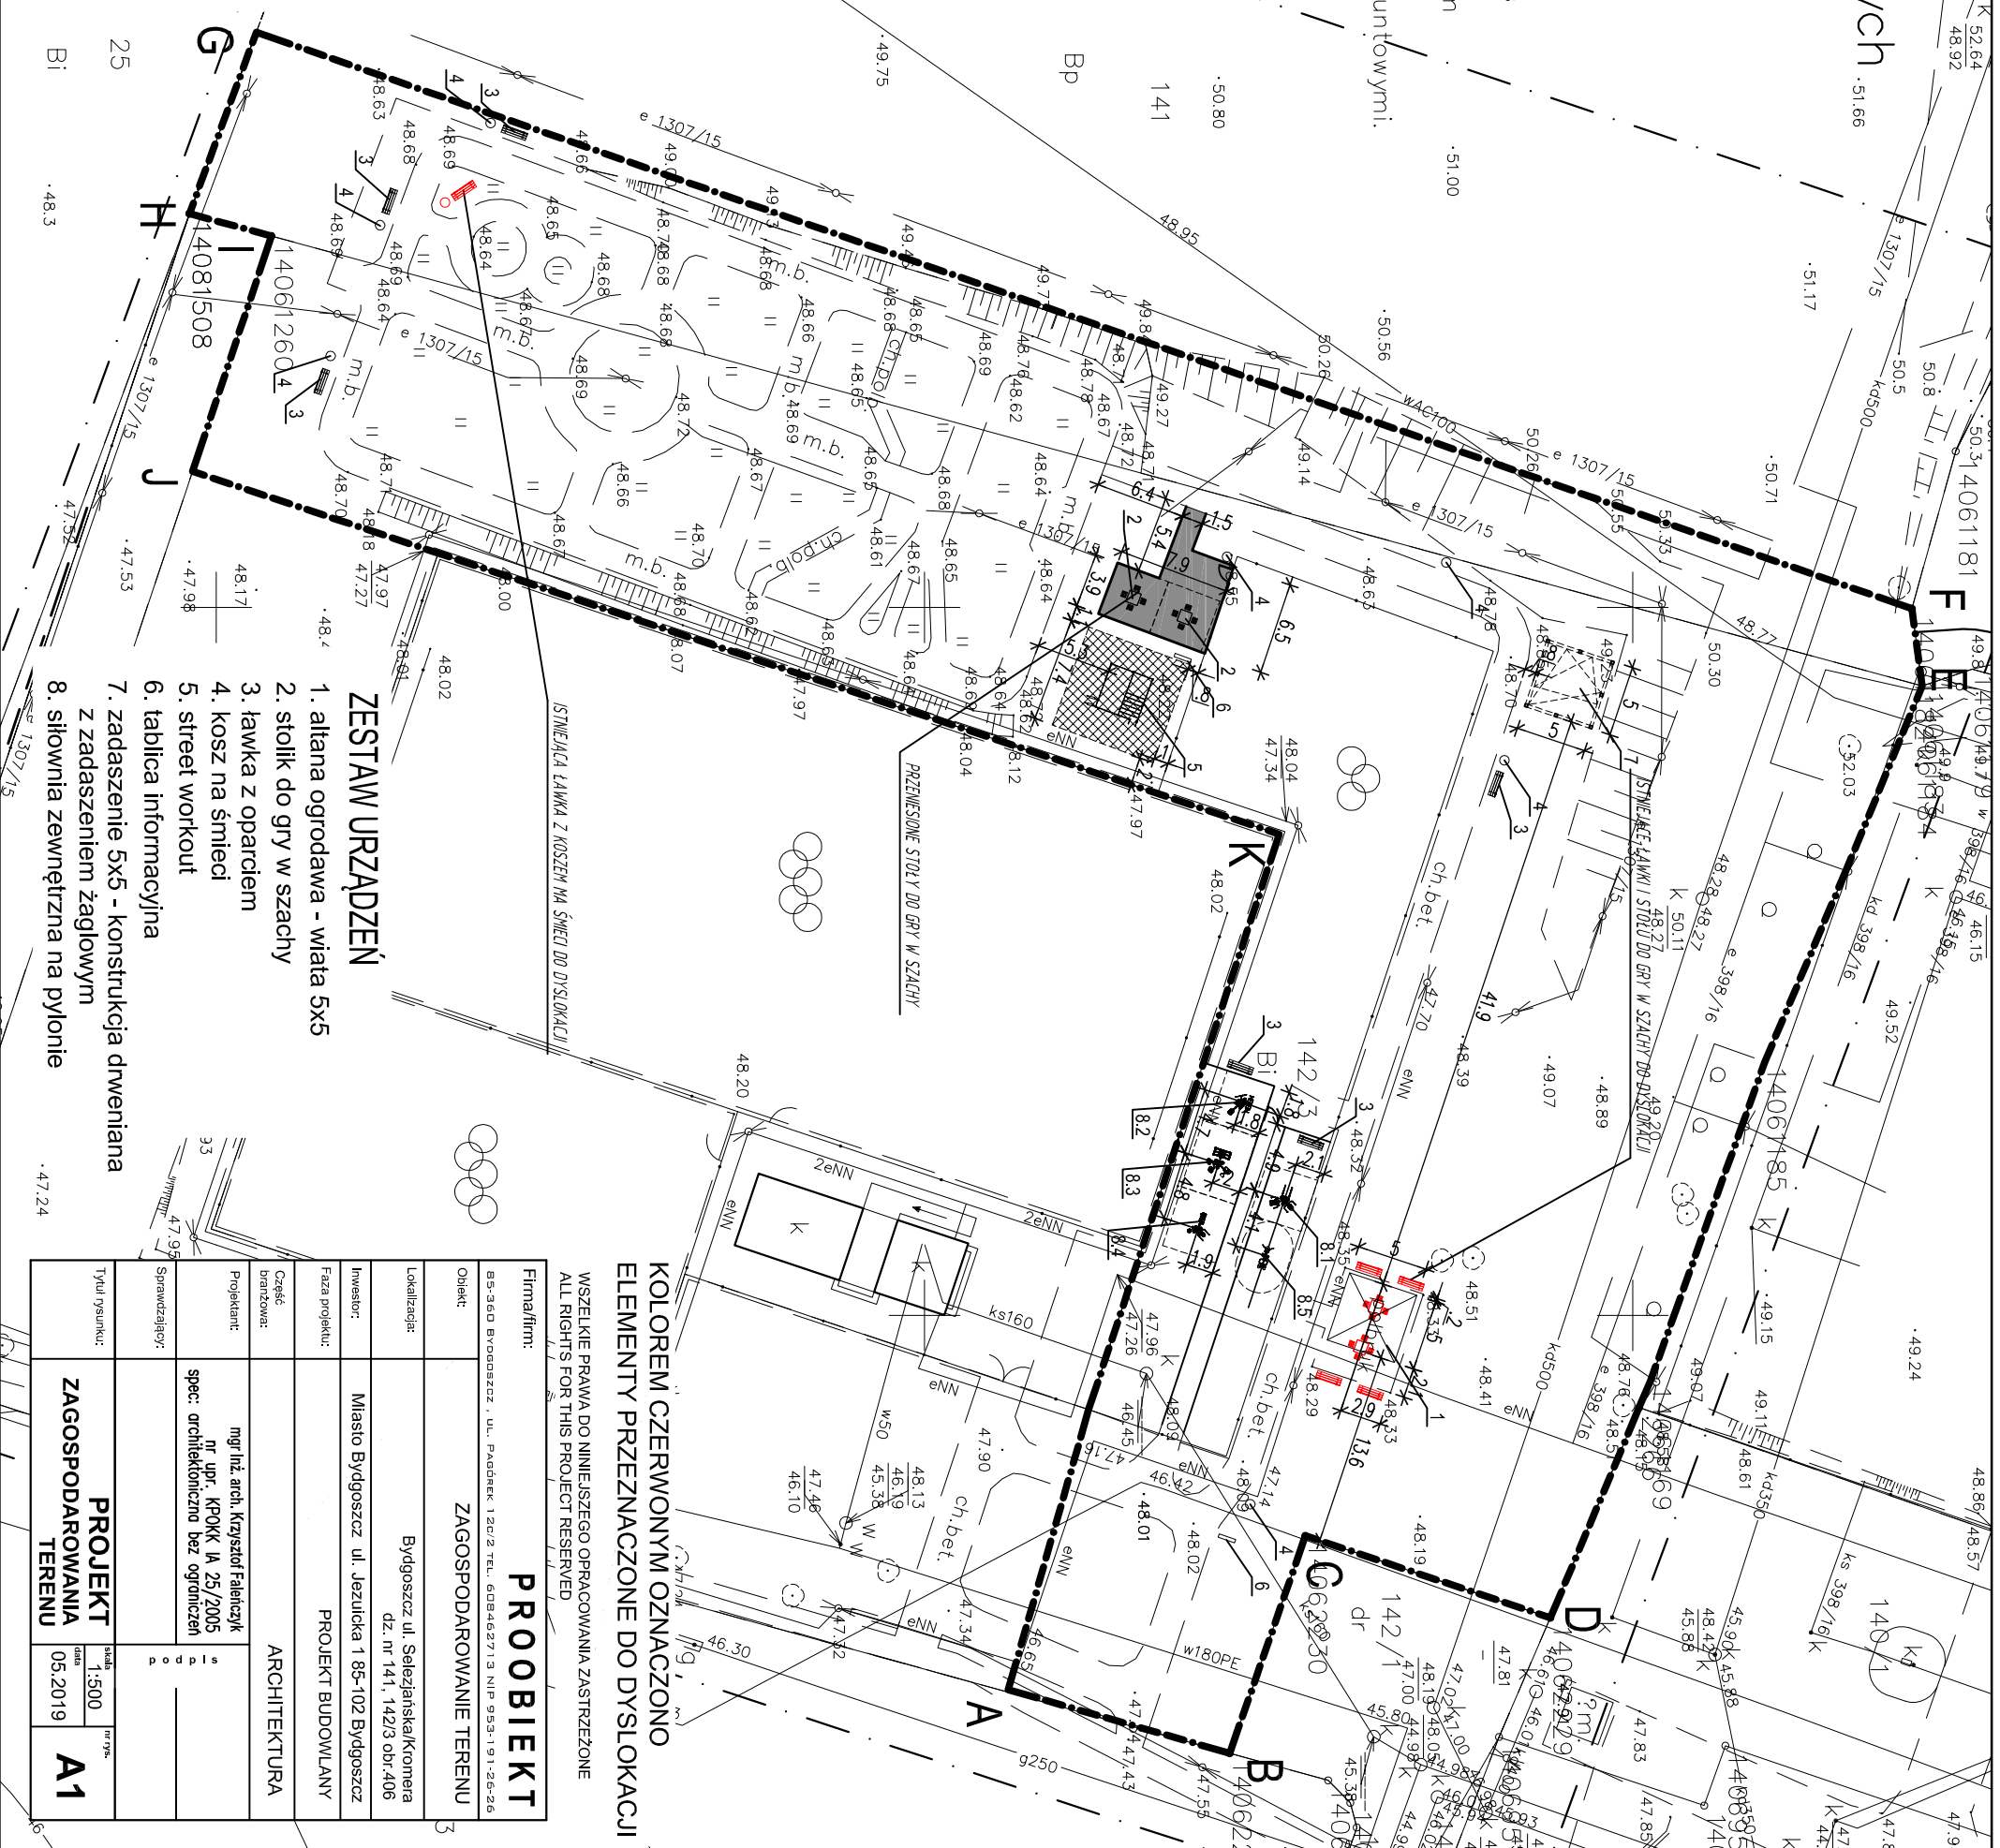

ZESTAW URZĄDZEŃ

- altana ogrodowa - wiata 5x5
- stółki do gry w szachy
- ławka z oparciem
- kosz na śmieci
- street workout
- tablica informacyjna
- zadaszenie 5x5 - konstrukcja drewniana z zadaszeniem żaglowym
- słownia zewnętrzna na pylonie

KOLOREM CZERWONYM OZNACZONO ELEMENTY PRZEZNACZONE DO DYSKALCJI

PROOBIJEKT

WSZELKIE PRAWA DO NINIEJSZEGO OPRACOWANIA ZASTRZEŻONE
ALL RIGHTS FOR THIS PROJECT RESERVED

Firma/imię: 85-360 Bydgoszcz, ul. Pałeczek 12C/2 TEL. 608462713 NIP 953-191-26-26	
Obiekt: ZAGOSPODAROWANIE TERENU	
Lokalizacja: Bydgoszcz ul. Selezjańska/Kromera dz. nr 141, 142/3 obr.406	
Investor: Miasto Bydgoszcz ul. Jezuitka 1 85-102 Bydgoszcz	
Faza projektu: PROJEKT BUDOWLANY	
 Część branżowa: ARCHITEKTURA	
Projektant: mgr inż. arch. Krzysztof Fabiańczyk nr upr. KPOKK IA 25/2005	Specj.: architektoniczna bez ograniczeń
Sprawdzający:	
Typ rysunku: PROJEKT ZAGOSPODAROWANIA TERENU	Skala: 1:500
	nr rys.: A1