

MAPA DO CELÓW PROJEKTOWYCH

Skala 1 : 500

Jedn. ewid.: 060308_2 - Rejowiec Fabryczny

Obręb: 060308_2.0009 - Pawłów

Działka nr 1402

Numer sekcji mapy w arkuszu "PUWG 2000":

8:150.14.21.4.2, 8:150.14.21.4.4,

8:150.14.22.3.1, 8:150.14.22.3.3

Id. roboty: 6640.357.2021

Układ współrzędnych wysokościowych "KRONSZTAD 86"

Granice działek wg mapy ewidencyjnej gruntów obr. PAWŁÓW

Mapa wykonana bez ustalenia obciążeń służebnościami

gruntowymi, wykazanymi w KW

W oznaczonym obszarze aktualizacji treści mapy

dokonał i mapę sporządził dnia: 20-02-2021

inż. Jan Wawrnyko

GEODETA

Upr. zaw. MGPIB nr 9725

PROJEKT
ZAGOSPODAROWANIA TERENU

Świadomy odpowiedzialności karnej za złożenie fałszywego oświadczenia

oświadczam, że operat techniczny zawierający rezultaty prac geodezyjnych

w wyniku których powstał niniejszy dokument uzyskał pozytywny


wynik weryfikacji i został przyjęty do bazy PODGIK w Chelmie

Protokół weryfikacji nr 16640.357.2021_11223 z dnia 30-04-2021

inż. Jan Wawrnyko

GEODETA

Upr. zaw. MGPIB nr 9725

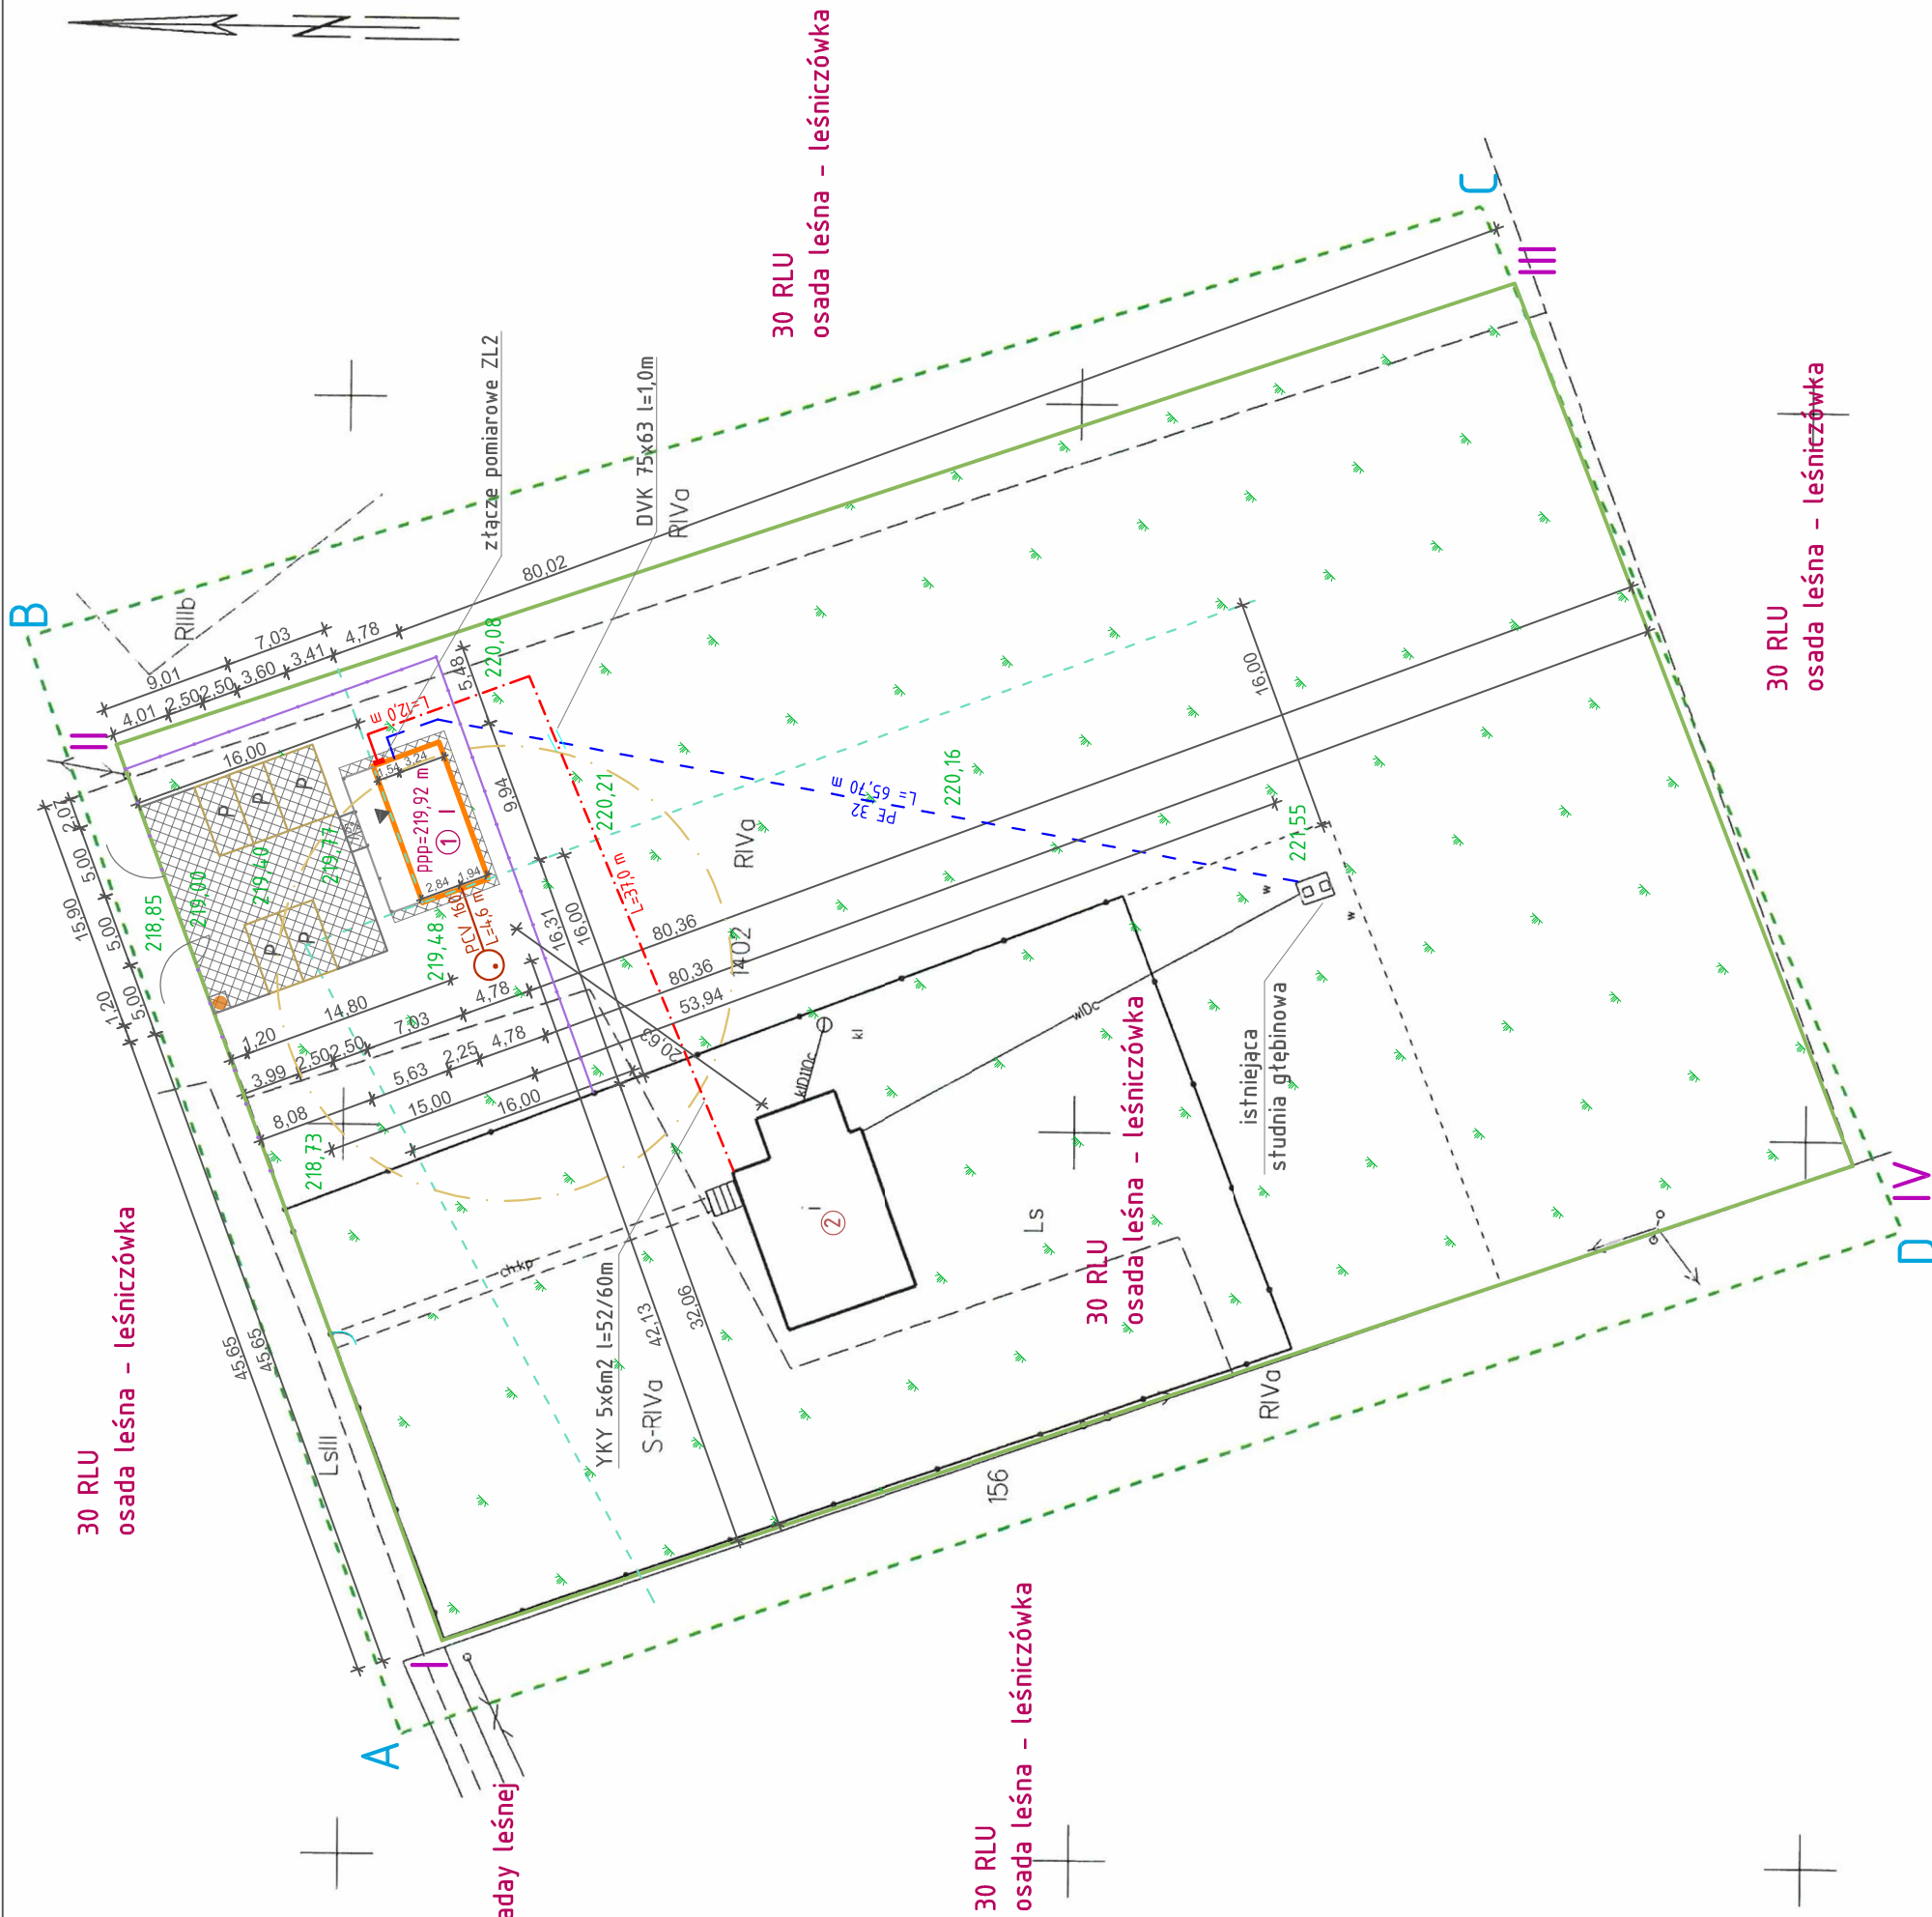

Legenda:

A - D

Granica opracowania

I - IV

Zakres opracowania

Odległość 16,0 m - pas oddzielenia p.poż od terenu LS

Projektowany budynek leśniczówki - objęty opracowaniem

Istniejący budynek leśniczówki

Istniejąca studnia wodociągowa

Istniejąca zewnętrzna instalacja wodociągowa

Projektowana zewnętrzna instalacja wodociągowa

Istniejący zbiornik nieczystości ciekłych

Projektowany zbiornik nieczystości ciekłych o pojemności 8,0 m³

Istniejąca zewnętrzna instalacja kanalizacji sanitarnej

Projektowana instalacja kanalizacji sanitarnej

Istniejące przyłącze energetyczne napowietrzne

Istniejąca linia energetyczna napowietrzna

Projektowana linia kablowa zalicznikowa

Istniejące przyłącze telekomunikacyjne kablowe

Istniejąca linia telekomunikacyjna napowietrzna

Projektowane miejsce odpadów stałych

Istniejące ogrodzenie

Projektowane ogrodzenie (wg. odrębnego opracowania)

Wejście do budynku

Projektowana brama wjazdowa z furtką (wg. odrębnego opracowania)

Projektowane miejsca postojowe (wg. odrębnego opracowania)

Projektowana dojeżdżalnia, dojazd, podjazd dla niepełnosprawnych i opaska utwardzona kostką (wg. odrębnego opracowania)

Istniejąca zielen

Rzędna terenu projektowanego

PRO-INSTAL Monika Warchał			
22-100 Chelme, ul. Bolesława Wirskiego 20/31			
Projektant	Imię i nazwisko	specjalność	nr uprawnień
	Bud.	architektoniczno-konstr.	2737/61
	Bogdan Mazurkiewicz	instytucjonalno-architektoniczno-konstr.	LUB0003/POOS/10
Projektant	Imię i nazwisko	specjalność	nr uprawnień
	Monika Warchał	instytucjonalno-architektoniczno-konstr.	LUB0003/POOS/10
	Dariusz Szwedzik	specjalność, dekor. i techniczne	GP.111.7342/CH/1397
INWESTOR:			
Państwowe Gospodarstwo Leśne Lasy Państwowe, Nadleśnictwo Chelme 22-100 Chelme, ul. Hrubieszowska 123			
NAZWA OBIEKTU I ADRES BUDOWY:			
Budowa budynku Kancelarii Nadleśnictwa Pawłów 22-170 Rejowiec Fabryczny, msc. Pawłów dz. nr 1402 obr. 060308_2.0009 Pawłów			
TYTUŁ RYSUNKU:			
projekt zagospodarowania terenu			
Rysunek nr		A-1	
SKALA		1:500	