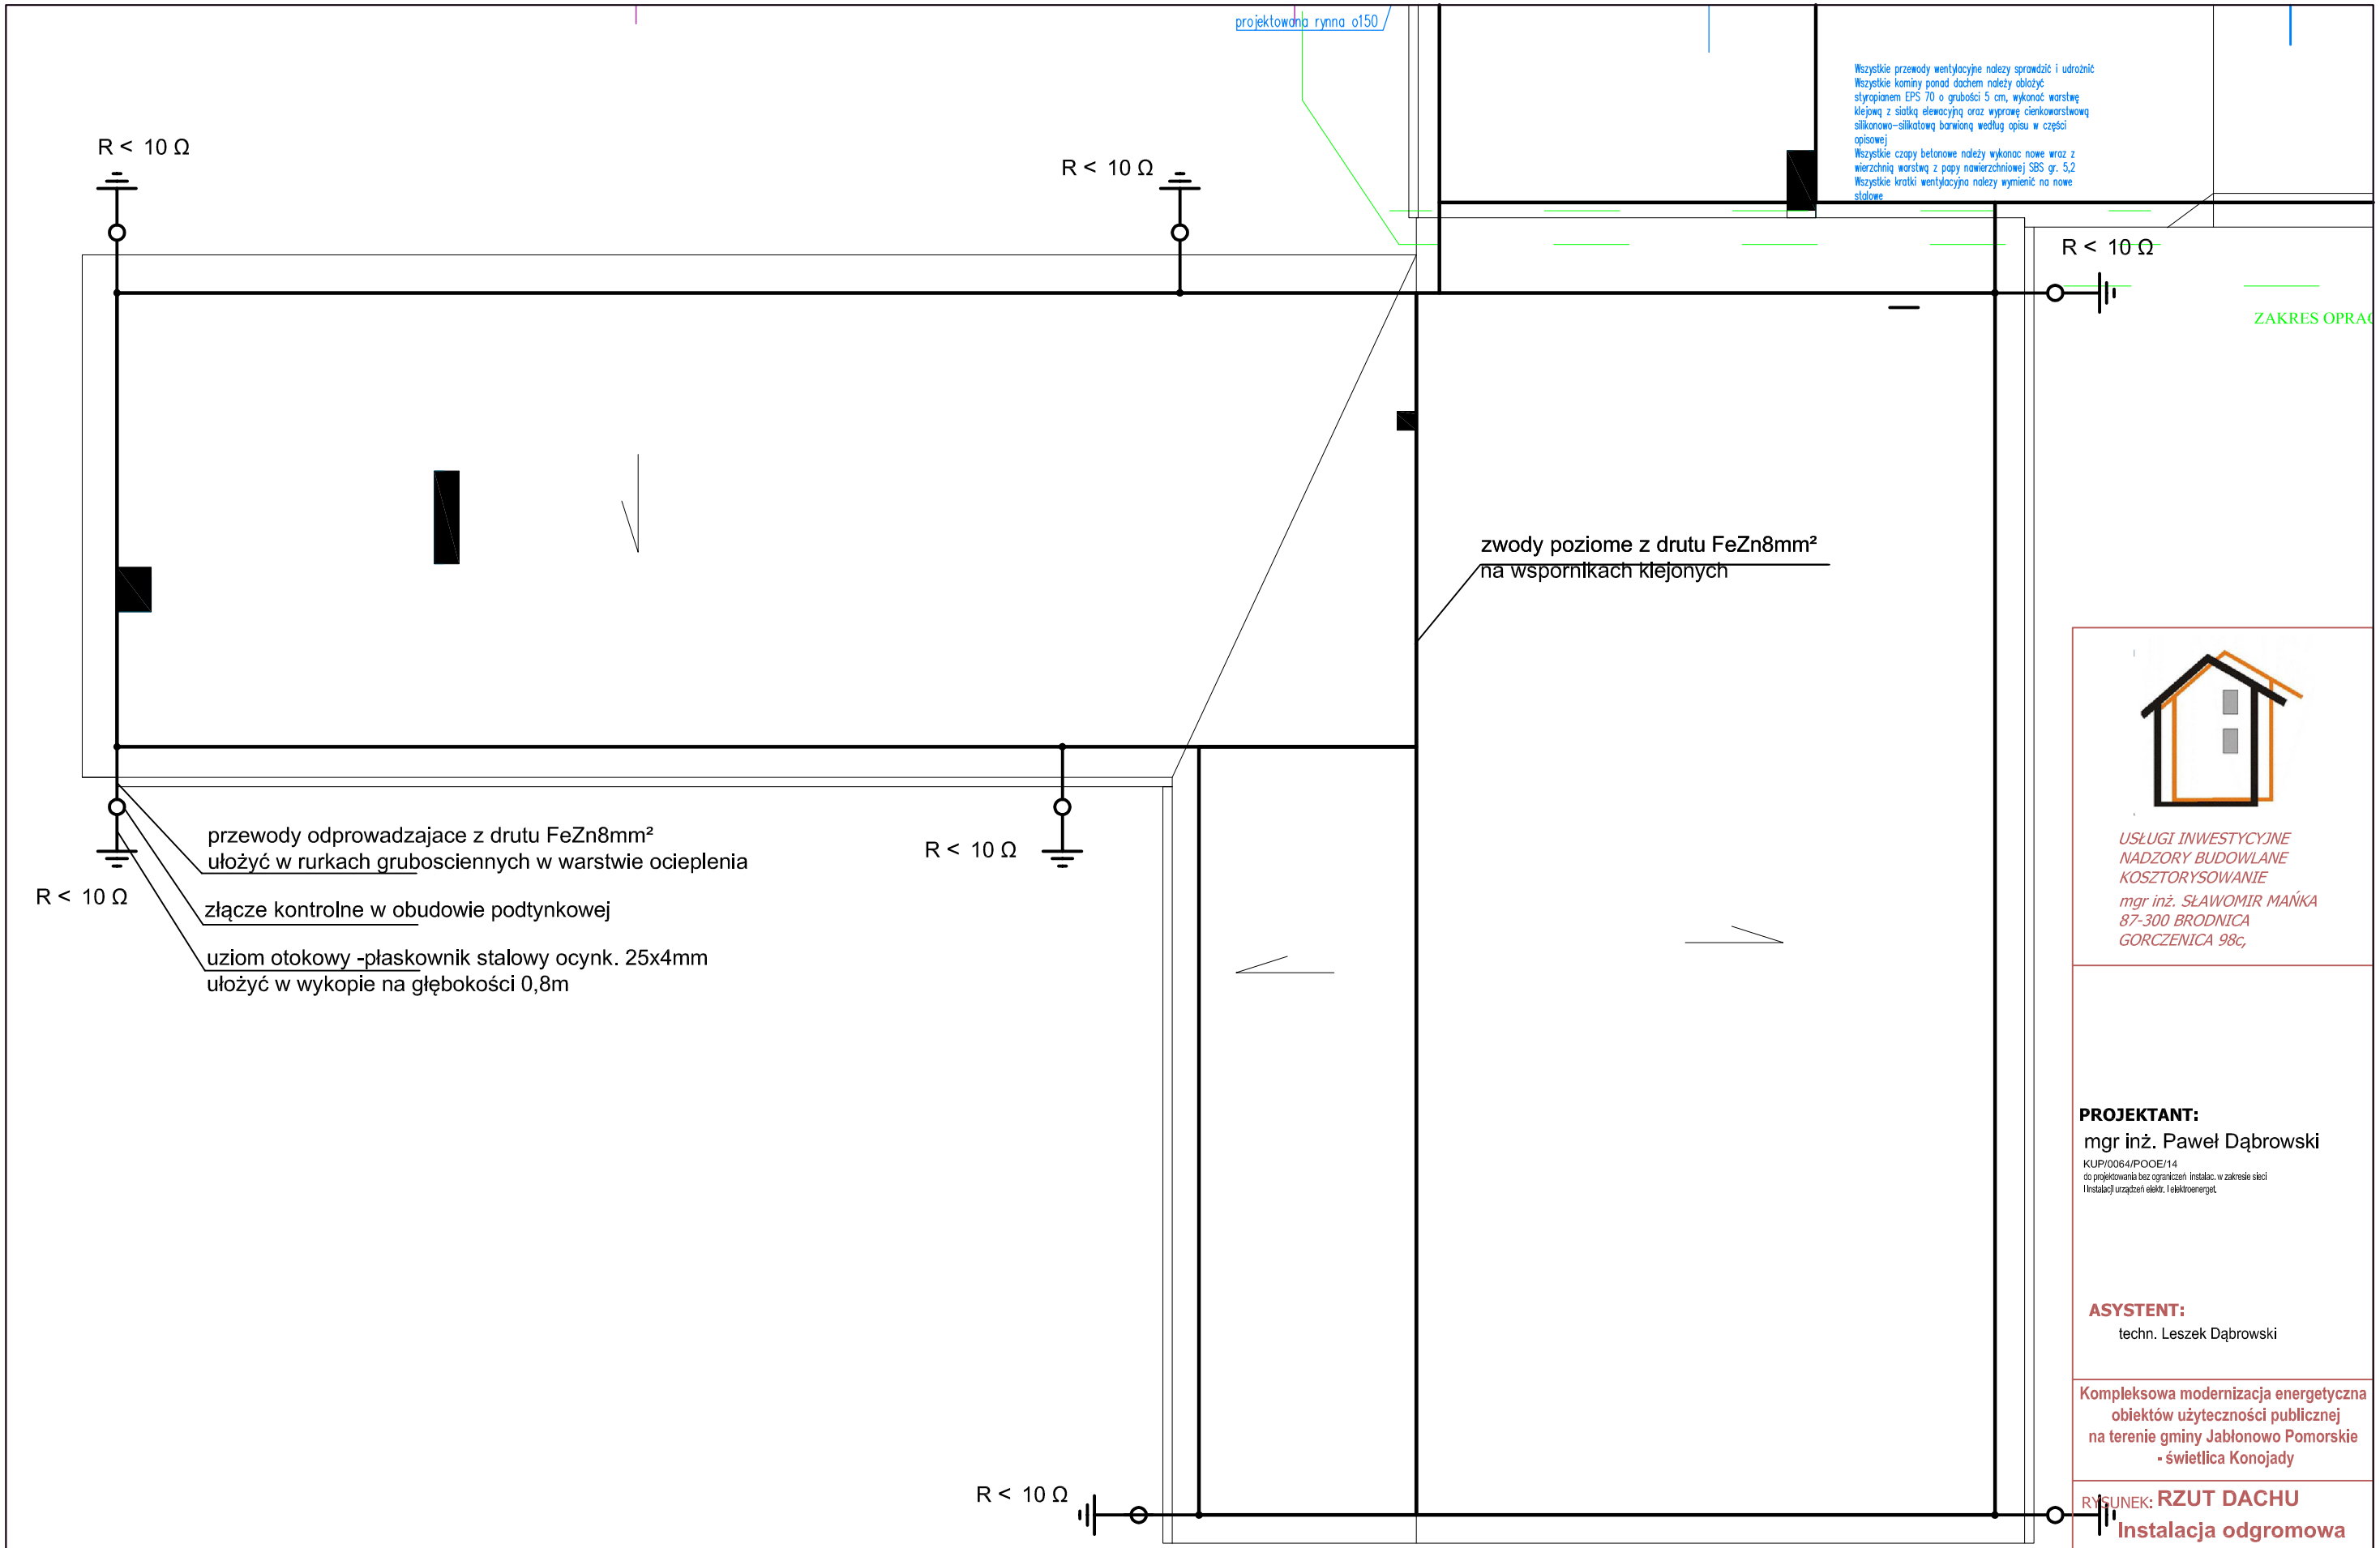

USŁUGI INWESTYCYJNE
NADZORY BUDOWLANE
KOSZTORYSOWANIE
mgr inż. SŁAWOMIR MAŃKA
87-300 BRODNICA
GORCZENICA 98c,

PROJEKTANT:
mgr inż. Paweł Dąbrowski
KUP/0064/POOE/14
do projektowania bez ograniczeń instalac. w zakresie sieci
i instalacji urządzeń elektr. i elektroenerget.

ASYSTENT:
techn. Leszek Dąbrowski

Kompleksowa modernizacja energetyczna
obiektów użyteczności publicznej
na terenie gminy Jabłonowo Pomorskie
- świetlica Konojady

RYSUNEK: **RZUT DACHU**
Instalacja odgromowa

INWESTOR:
Miasto i Gmina Jabłonowo Pomorskie
ulica Główna 28
87-330 Jabłonowo Pom.

ELEKTRYCZNA

SKALA: 1:100

04.2025

NR RYSUNKU: E-03