
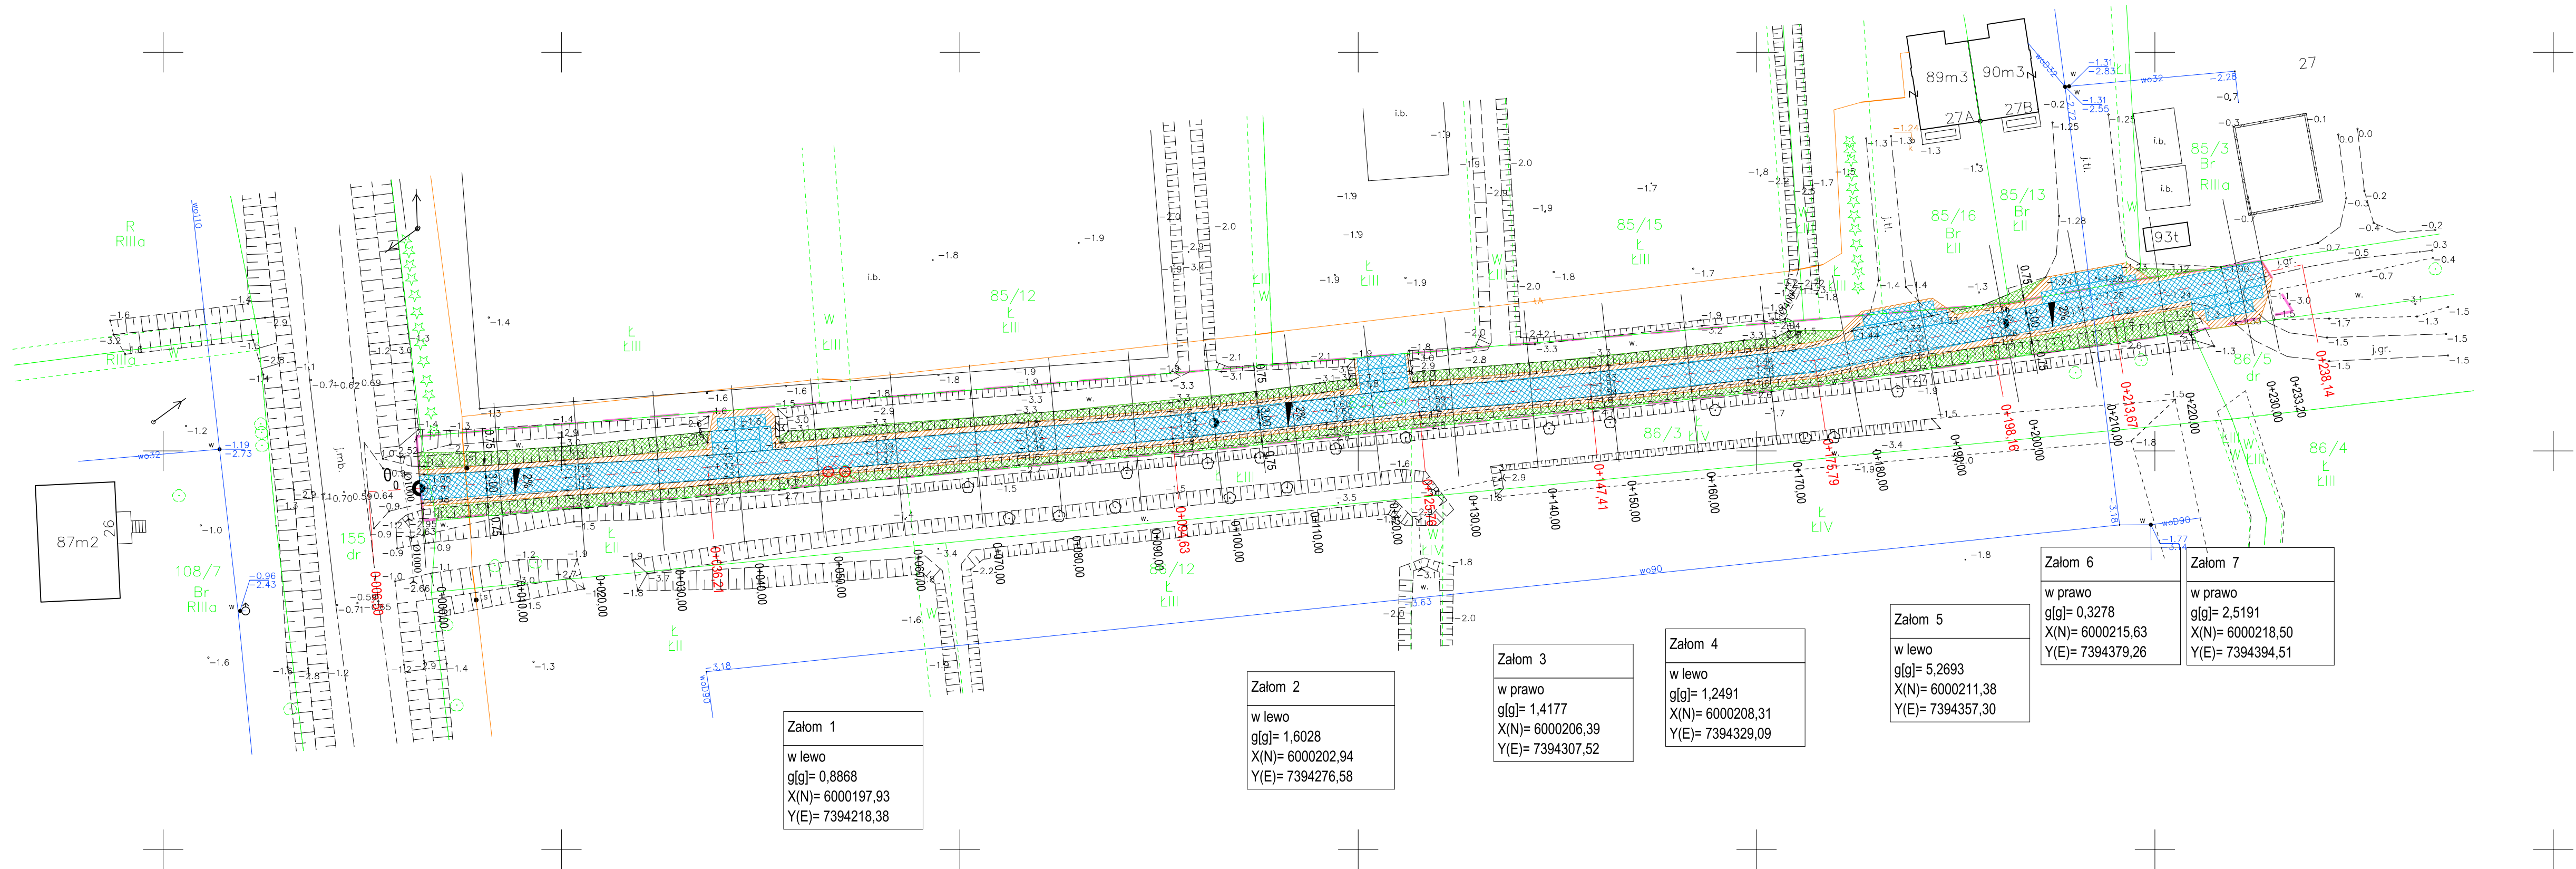


PROJEKT ZAGOSPODAROWANIA TERENU

SKALA 1:500

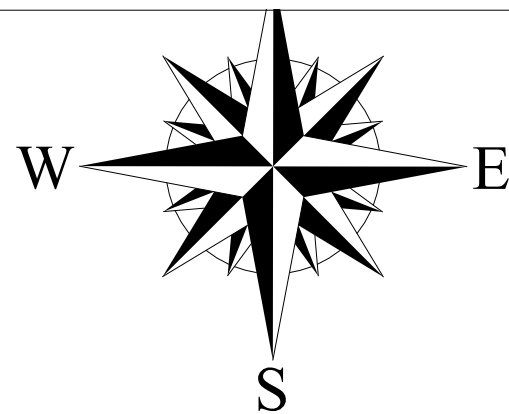

OZNACZENIA

	Nawierzchnia płyty drogowej
	Pobocze z kruszywa łamanego 0-31,5mm
	Odtworzenie rowu, Humusowanie
	Zakres projektu
	Drzewa przeznaczone do wycinki - oddzielne opracowanie

Załom 1
w lewo
g[g]= 0,8868
X(N)= 6000197,93
Y(E)= 7394218,38

Załom 2
w lewo
g[g]= 1,6028
X(N)= 6000202,94
Y(E)= 7394276,58

Załom 3
w prawo
g[g]= 1,4177
X(N)= 6000206,39
Y(E)= 7394307,52

Załom 4
w lewo
g[g]= 1,2491
X(N)= 6000208,31
Y(E)= 7394329,09

Załom 5
w lewo
g[g]= 5,2693
X(N)= 6000211,38
Y(E)= 7394357,30

Załom 6
w prawo
g[g]= 0,3278
X(N)= 6000215,63
Y(E)= 7394379,26

Załom 7
w prawo
g[g]= 2,5191
X(N)= 6000218,50
Y(E)= 7394394,51

OIB WOJTANOWSKI
OBSŁUGA INWESTYCJI BUDOWLANYCH
Tomasz Wojtanowski
82-300 Elbląg ul. Ogólna 1M/3

Nazwa projektu	"Remont odcinka nawierzchni drogi dojazdowej, gminnej w m. RACZKI ELBLĄSKIE"		
Adres obiektu	województwo: warmińsko - mazurskie, powiat: elbląski, gmina Elbląg obręb Raczek Elbląski, działka nr 85/5		
Investor	Gmina Elbląg ul. Browarna 85	Branża DR P.W.	
Tytuł opracowania	PROJEKT ZAGOSPODAROWANIA TERENU		Data oprac. 08.2019
Zespół projektowy	imię i nazwisko	uprawnienia	podpis
Opracował	mgr inż. Tomasz Wojtanowski		
Projektował	mgr inż. Małgorzata Michalik-Danowska	1971/EL/94	
Skala:			1:500
Rys nr:			1