



DETAN sp. z o.o.  
Ul. Słowackiego 16  
25-365 Kielce  
tel./ fax (041) 361 36 65  
e-mail: [pracownia@detan.pl](mailto:pracownia@detan.pl)

egz. MPEC

34/11/311

PLAZA ETAP V

PROJEKT ZAGOSPODAROWANIA TERENU DLA BUDOWY PRZYŁĄCZA SIECI CIEPŁOWNICZEJ	
STADIUM:	PROJEKT BUDOWLANO-WYKONAWCZY
BRANŻA	INSTALACJE CIEPLNE
NAZWA OBIEKTU:	PRZYŁĄCZE SIECI CIEPŁOWNICZEJ DO WĘZŁA CIEPLNEGO W BUDYNKU MIESZKALNYM WIELORODZINNYM Z GARAŻEM PODZIEMNYM, GARAŻEM NA I PIĘTRZE I USŁUGAMI NA PARTERZE NA DZIAŁKACH NR EWID. 46/79, 46/95 I CZĘŚĆ 46/93 OBRĘB 0010 PRZY UL. ZAGNAŃSKIEJ W KIELCACH
LOKALIZACJA BUDOWY:	KIELCE, UL. ZAGNAŃSKA, DZIAŁKI NR EWID. 46/97, 46/93 OBRĘB 0010
INWESTOR BUDYNKU:	PLAZA NIERUCHOMOŚCI GRZYB sp. z o. o. Sp.k. Ul. Staszica 6/44, 25-008 Kielce
INWESTOR PRZYŁĄCZA:	MIEJSKIE PRZEDSIĘBIORSTWO ENERGETYKI CIEPLNEJ SP. Z O.O. UL. POLESKA 37 , 25-325 KIELCE


AUTORZY	IMIĘ I NAZWISKO	NR UPRAWNIENI	PODPIS	DATA
PROJEKTOWAŁ:	mgr inż. Renata Kapusta	KL-50/99		XI. 2022
OPRACOWAŁ:				
SPRAWDZIŁ:	mgr inż. Irmina Kwaśniewska	SWK/0122/ POOS/06		

WSZELKIE PRAWA ZASTRZEŻONE, KOPIOWANIE, POWIELANIE, SPRZEDAŻ WYŁĄCZNIE ZA ZGODĄ DETAN SP. Z O.O.

Uzgodniono z MPEC Sp. z o.o.  
z siedzibą w Kielcach

pismem znak: TP/PW/500/34/2354/2022

z dnia 06.12.2022r.

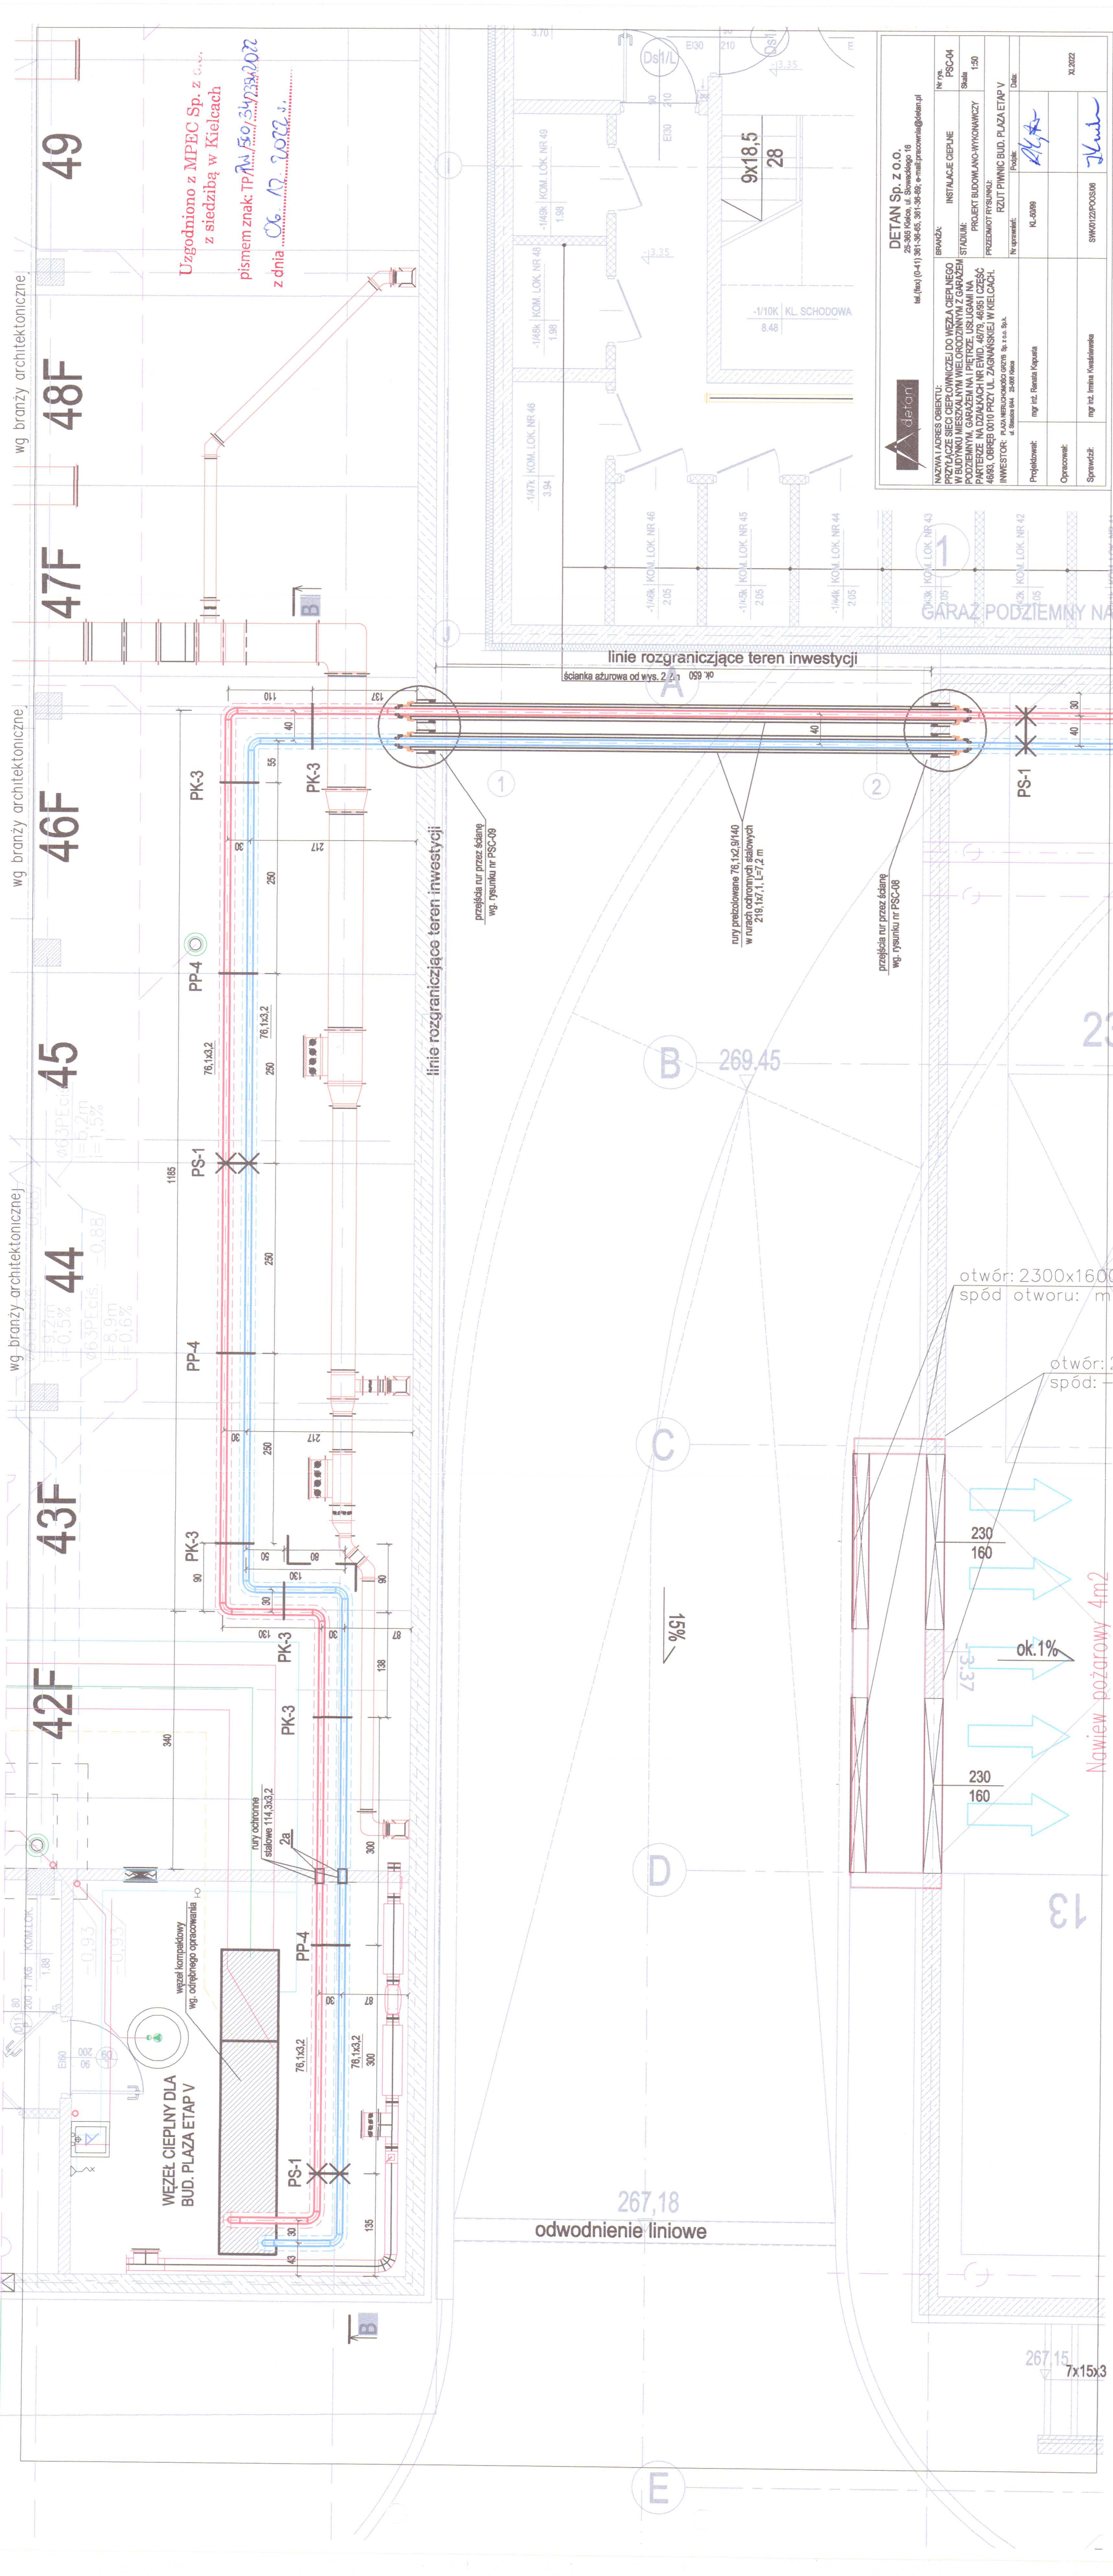

Uzgodniono z MPEC Sp. z o.o.  
z siedzibą w Kielcach  
pismem znak: TP/150/50/233/2022  
z dnia 06.12.2022 r.

wg branży architektonicznej

wg branży architektonicznej

wg branży architektonicznej

wg branży architektonicznej

wg branży architektonicznej

wg branży architektonicznej

wg branży architektonicznej

wg branży architektonicznej

42F

43F

44

45

46F

47F

48F

49

A

B

WEZŁ CIEPLNY DLA  
BUD. PLAZA ETAP V

węzeł kompaktowy  
wg odrębnego opracowania

PP-4

PK-3

PS-1

PK-3

PK-3

PK-3

PK-3

PK-3

linia rozdzielająca teren inwestycji

ścianka ażurowa od wys. 2,05 m

przejścia rur przez ścianę  
wg rysunku nr PSC-08

nury przełożone 76,1x2,9/140  
w nurach ochronnych stalowych  
219,1x7,1, L=7,2 m

przejścia rur przez ścianę  
wg rysunku nr PSC-08

269,45

267,18  
odwodnienie liniowe

267,15  
7x15x3

ok.1%

Nawiew pożarowy 4m2

230  
160

230  
160

230  
160

230  
160

230  
160

230  
160

230  
160

230  
160

230  
160

230  
160

13

13

13

13

13

13

13

13

13

13

1

1

1

1

1

1

1

1

1

1

KL SCHODOWA  
8.48

-1/10K KL SCHODOWA  
8.48

-1/146K KOM. LOK. NR 46  
1.98

-1/147K KOM. LOK. NR 46  
3.94

-1/146K KOM. LOK. NR 46  
2.05

-1/145K KOM. LOK. NR 45  
2.05

-1/144K KOM. LOK. NR 44  
2.05

-1/143K KOM. LOK. NR 43  
2.05

-1/142K KOM. LOK. NR 42  
2.05

-1/141K KOM. LOK. NR 41  
2.05

9x18,5  
28

9x18,5  
28

9x18,5  
28

9x18,5  
28

9x18,5  
28

9x18,5  
28

9x18,5  
28

9x18,5  
28

9x18,5  
28

9x18,5  
28

DETAN Sp. z o.o.  
26-265 Kielce, ul. Słowackiego 18  
tel./fax) (0-41) 361-36-65, 361-36-89; e-mail: pracownia@detan.pl

BRANŻA: INSTALACJE CIEPLNE  
Nr rys. PSC-04

STADIUM: PROJEKT BUDOWLANO-WYKONAWCZY  
Skala 1:50

PRZEDMIOT RYSUNKU: CZĘŚĆ  
4683, OBRĘB 010 PRZY UL. ZAGNAŃSKIEJ W KIELCACH.

INWESTOR: PLAZA MIEJSCOWOŚĆ OZYM Sp. z o.o. Sp. z o.o.  
ul. Szosa 644, 26-008 Kielce

Nr uprawnień: KL-60/89

Projektwant: mgr inż. Renata Kopyta

Opracował: [Signature]

Sprawił: [Signature]

Data: XI.2022

NAZWA I ADRES OBIEKTU:  
PRZYŁĄCZE SIECI CIEPLNICZEJ DO WEZŁA CIEPLNEGO  
W BUDYNKU MIESZKALNYM WIELOLODZINNYM Z GARAZEM  
PODZIEMNYM, GARAZEM NA I PIĘTRZE, USŁUGAMI NA  
PARTERZE NA DZIAŁKACH NR EWID. 46/79, 46/95 I CZĘŚĆ  
4683, OBRĘB 010 PRZY UL. ZAGNAŃSKIEJ W KIELCACH.