


obiekt – działka nr 490/5+490/6  
obręb – Golenice 321004\_5.0009  
gmina – Mysłibórz 321004\_5  
powiat – Mysłibórz  
województwo – zachodniopomorskie

MAPA DO CELÓW PROJEKTOWYCH

skala 1:500 układ współrzędnych – „2000_15” poziom ociesienia – Kronstadt 86	
kierownik robót: Waldemar Gębarowski upr. nr 19161 (zakres II 2 )	
Mapę do celów projektowych sporządziło przy wykorzystaniu : 1. mapy numerycznej w skali 1:500 2. danych branzowych części uzbrojenia podziemnego 3. pomiaru zieleni, wyskoku i pomników przyrody oraz 4. opracowanych geodezyjnie wskazanych przez projektanta zagospodarowania przestrzennego ( nie znaleziono MPZT na ww teren)	W zakresie opracowania znajdują się punkty osnowy geodezyjnej nr: brak  podlegające ochronie na podstawie art.15,art.48 ust.1 pkt 3 ustawy Prawo Geodezyjne i Kartograficzna
Na mapie do celów projektowych wskazano następujące uzgodnione przez ZUPP projekty sieci uzbrojenia terenu: ks-296/06	Granice i nr działek ewidencyjnych – według danych PODGik w Mysłiborzu z dnia 24.09.2021r
Informacje dodatkowe: 1. zakres pomiaru – - - - - (linia przerywana) 2. Mapa nadeje się do celów projektowych w zakresie pomiaru 3. Wszystkie twarde obiekty budowlane podlegają wytyczeniu przez jednostkę wykonawstwa geodezyjnego 4. Nie wyklucza się istnienia w terenie również uzbrojenia , o którym brk brak było informacji branzowych i nie zostało oddzielone w czasie inwentaryzacji geodezyjnej 5. Grunty obciążone służebnościami gruntowymi ujemnymi w księdze wieczysteł – nie będąc wpisów dotyczących służebności gruntowych na działkach (& 80 pkt.5 rozp. z dnia 9 listopada 201r poz. 15172)	Mapa zgodna z przepisami Rozporządzenia Ministra Rozwoju z dnia 18.08.2020 (Dz.U. 2020.1429)
Uzbrojenie opracowano na podstawie: 1. danych branzowych – z literką B 2. pośredniego ustalania przebiegu oparturą elektromagnetyczną – z literką A 3. bezpośrednich pomiarów powykonawczych – bez litery  W związku z tym w częściach 1 i 2, nie gwarantuję się kompletności , a dokładność: położenia uzbrojenia na mapie może być niższa od dokładności kartometrycznej mapy.	
LEGENDA	
BOISKO DO GRY W PIŁKĘ RĘCZNĄ / NOŻNĄ	
BOISKO DO GRY W KOSZYKÓWKĘ	
BOISKO DO GRY W SIATKÓWKĘ	
PIŁKOCHWYT Y I OGRODZENIE BOISKA	
LAMP A OŚWIE TLE NIOWA	
MIEJSCE PARKINGOWE -WG ODRĘBNEGO OPRACOWANIA	
PLAC ZABAW -WG ODRĘBNEGO OPRACOWANIA	
TRYBUNY -WG ODRĘBNEGO OPRACOWANIA	
SZATNIA -WG ODRĘBNEGO OPRACOWANIA	

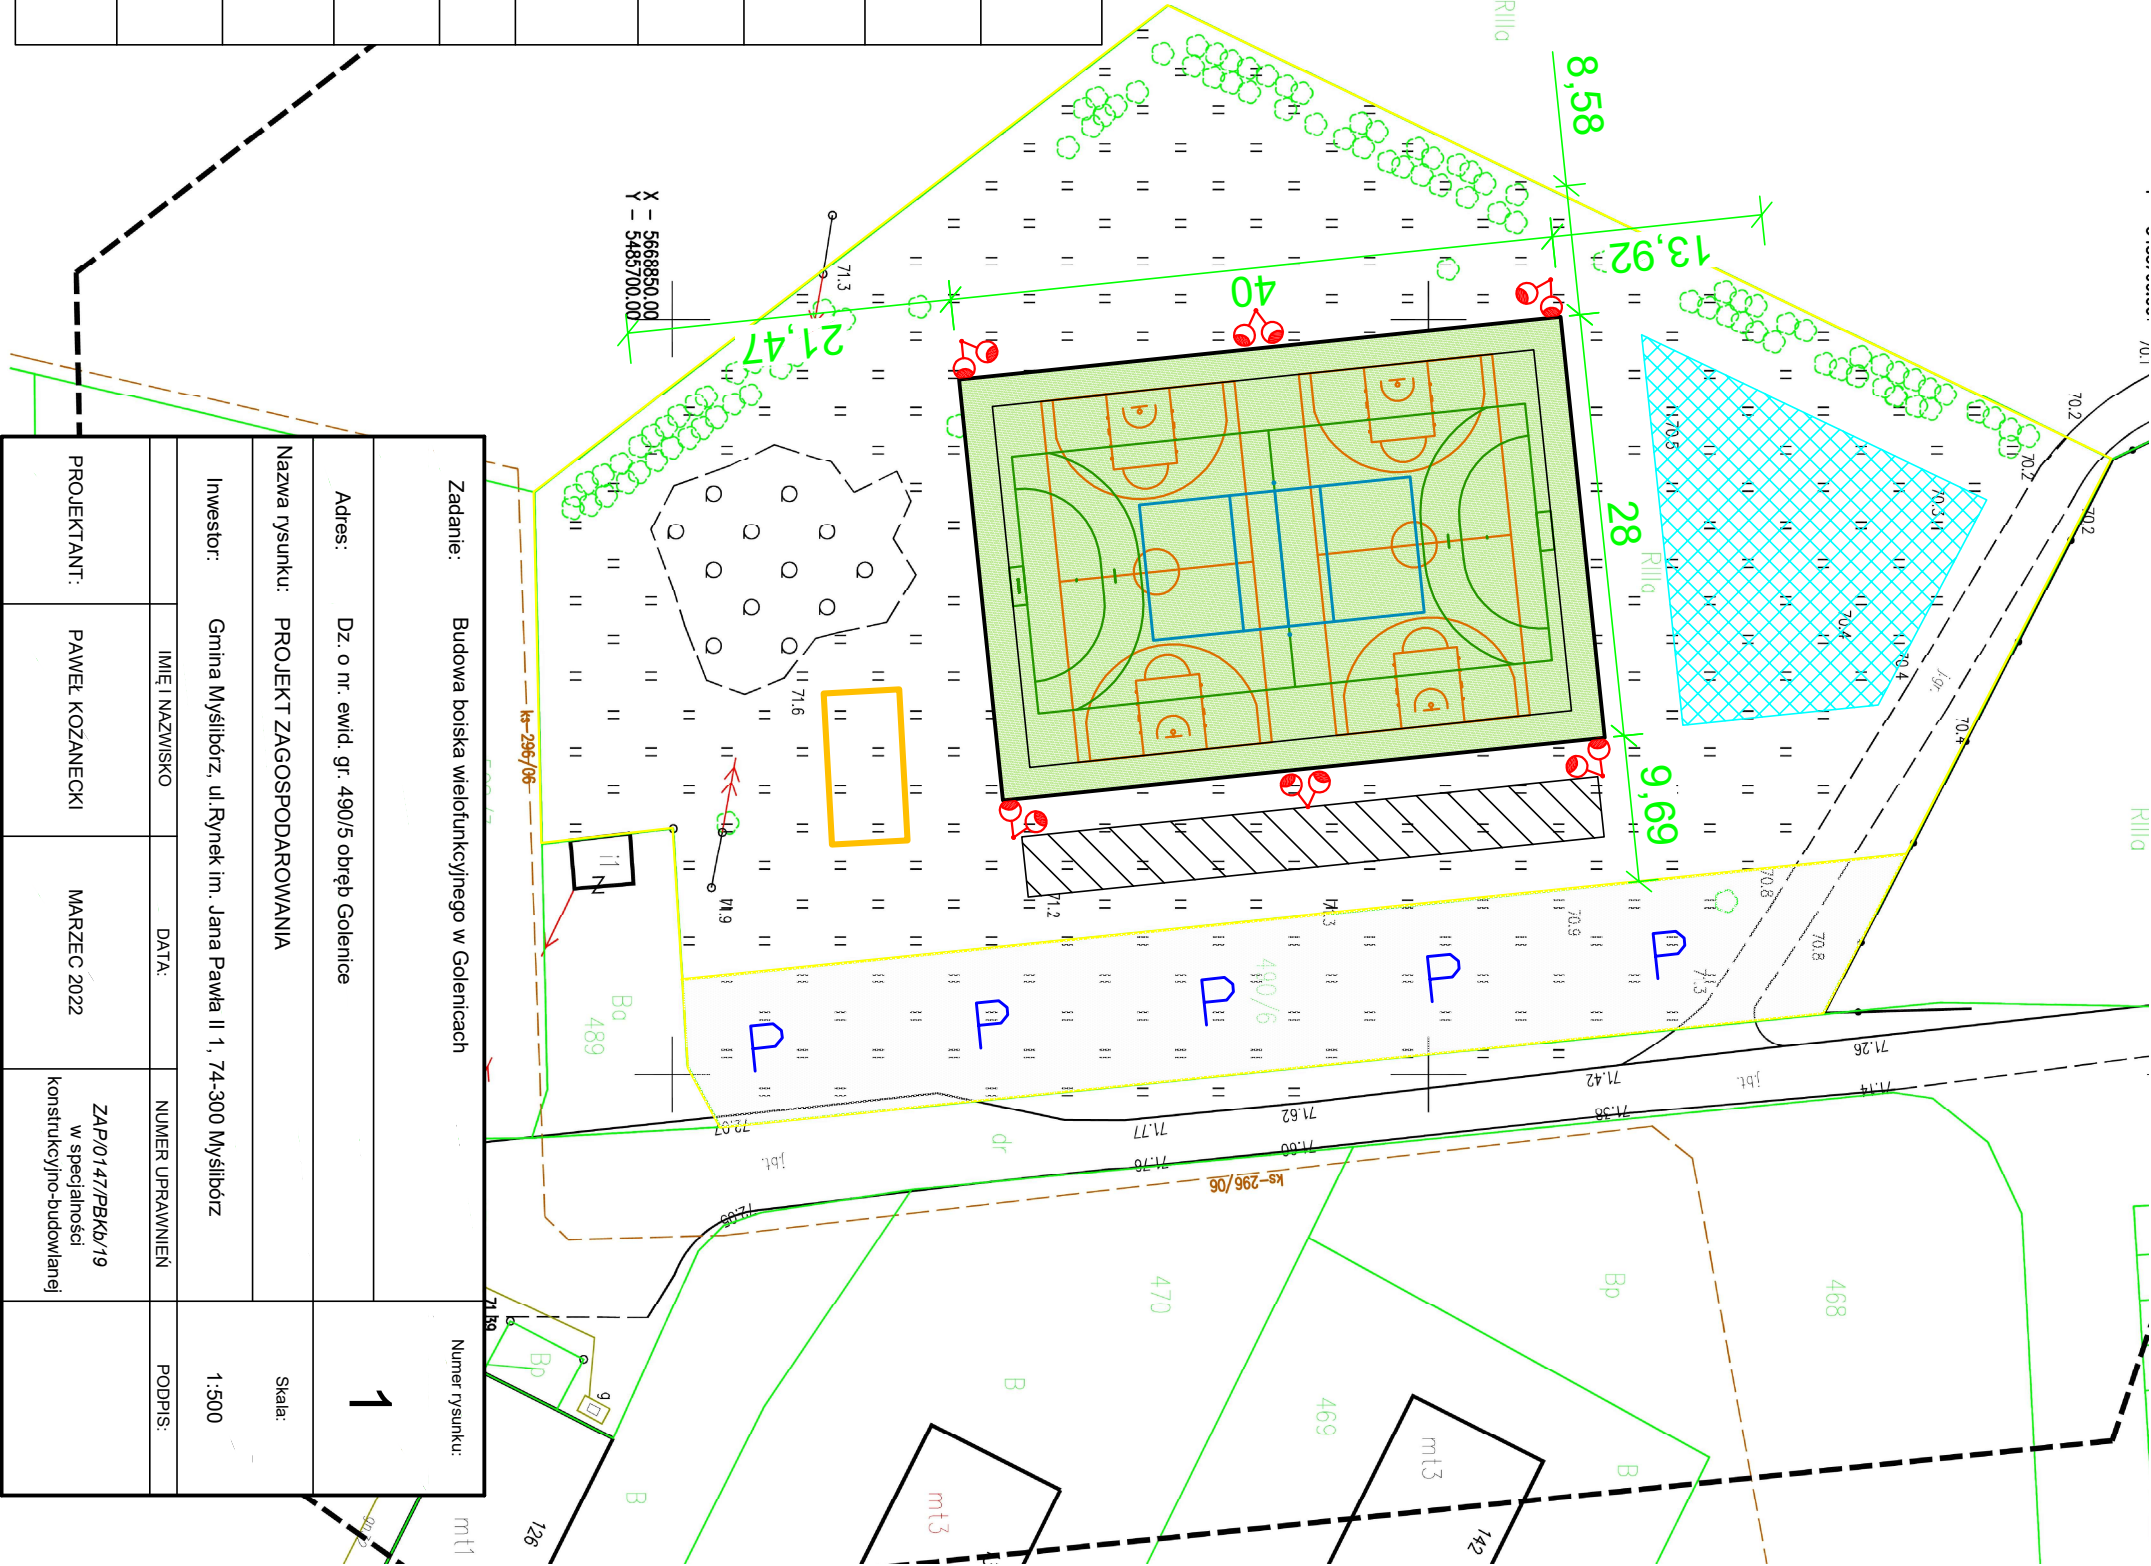

Zadanie: Budowa boiska wielofunkcyjnego w Golenicach				Numer rysunku:
Adres: Dz. o nr. ewid. gr. 490/5 obręb Golenice				1
Nazwa rysunku: PROJEKT ZAGOSPODAROWANIA				
Investor: Gmina Mysłibórz, ul. Rynek im. Jana Pawła II 1, 74-300 Mysłibórz	IMIĘ I NAZWISKO	DATA:	NUMER UPRAWNIEN	Skala: 1:500
PROJEKTANT: PAWEŁ KOZANECKI	MARZEC 2022		ZAP/0147/PBKb/19 w specjalności konstrukcyjno-budowlanej	