Zbrojenie dolne płyty stropowej Stż1 nad parterem

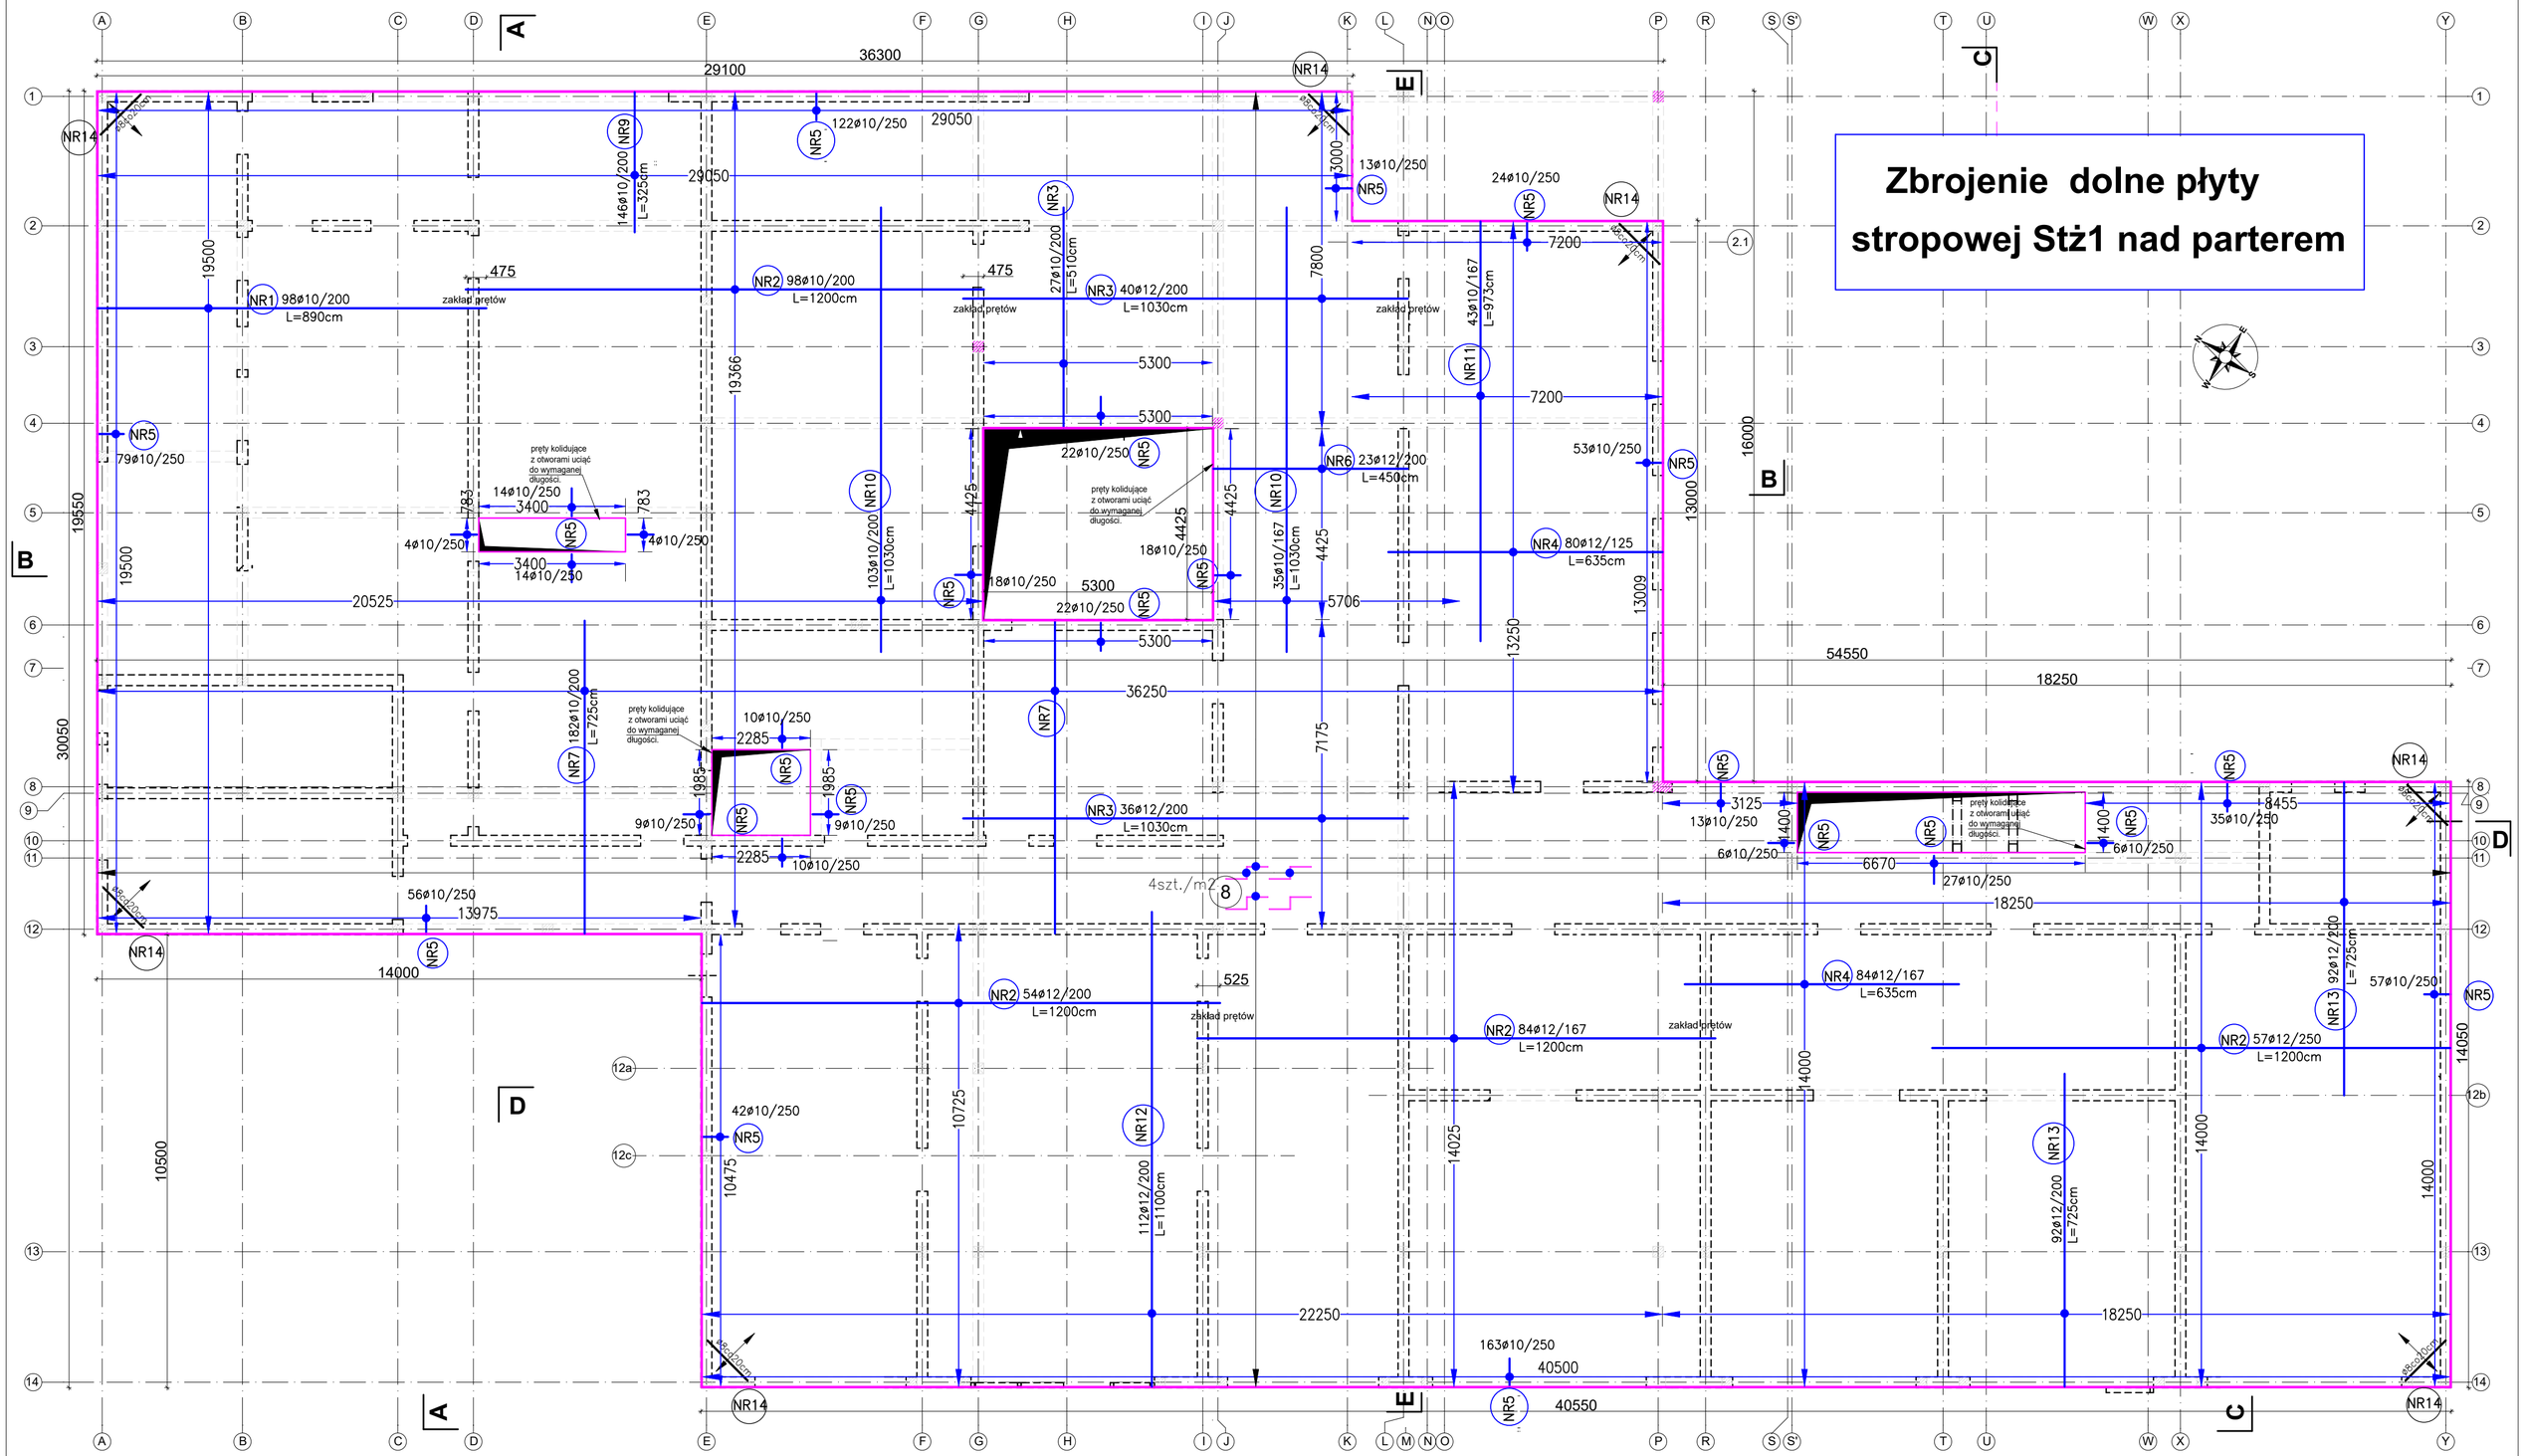

PRZEKRÓJ OBRZEŻA PŁYTY STROPOWEJ

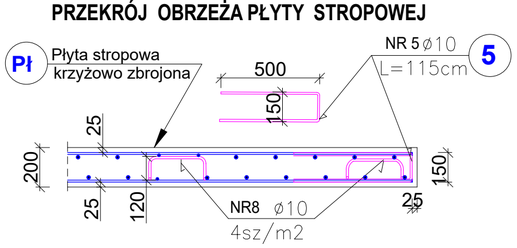

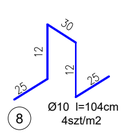

UWAGA:

1. Wszelkie pręty kolidujące, przechodzące przez otwory należy skrócić (dociąć).
2. Obrzeża płyty zabezpieczyć obwodowo prętem wygiętym w "U"
3. Obrzeża otworów dodatkowo zaleca się obwodowo zabezpieczyć prętem wygiętym w "U"
4. Zakład pomiędzy prętami (uciąglenie) powinien wynosić min 40Ø danego pręta.

SZCZEGÓŁ "A"
DOZBROJENIE NAROŻY PŁYTY
wykonać dla narożników.

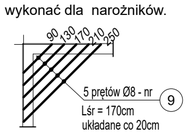

LEGENDA:

Elementy niewidoczne powyżej przekroju

Elementy niewidoczne poniżej przekroju

B30 (C25/30)
Stal EPSTAL

Otulina górna c_{nom} =25 mm
Otulina dolna c_{nom} =25 mm
Otulina boczna c_{nom} =25 mm

Płyta stropowa gr. 20cm

INWESTOR: GMINA MIASTO ZAKOPANE UL. KOŚCIUSZKI 13, 34-500 ZAKOPANE		**ADRES INWESTYCJI:** ul. Sabały 10 34-500 Zakopane nr dz. ewid. 611	
BUDOWA PRZEDSZKOLA I ŻŁOBKA WRAZ Z ZAGOSPODAROWANIEM TERENU I INFRASTRUKTURĄ TECHNICZNĄ ORAZ ROZBIÓRKA ISTNIEJĄCEGO PRZEDSZKOLA			
JEDNOSTKA PROJEKTOWA: SILESIA Architekci ul. Rolna 43, 40-555 Katowice, tel. 032 745 24 24, 601 639 719	Wykonawcy:	UPRAWNIENIA:	PODPIS:
	Projektował: inż. Tomasz Bober	SLK/3234/POOK/10 upr.bud. w specjalności konstrukcyjno-budowlanej do projektowania bez ograniczeń	
	Sprawdził:		
UWAGI: WYMIAROWANIE /cm/	**Zbrojenie dolne płyty stropowej Stż1 nad parterem.**	BRANŻA: KONSTRUKCJA	SKALA 1:100
DATA: 14.02.2025	FAZA: PROJEKT WYKONAWCZY	NUMER ARKUSZA:	**Kw.22**